


Oficiul de Cadastru și Publicitate Imobiliară  
 Ploiești  
 (nr. de înregistrare/dată) 46600 / 31.10.2012  
 Recepționat  
 Adriana Cîmțan  
 (prenumele și numele receptorului)  
 .....  
 (semnatura)

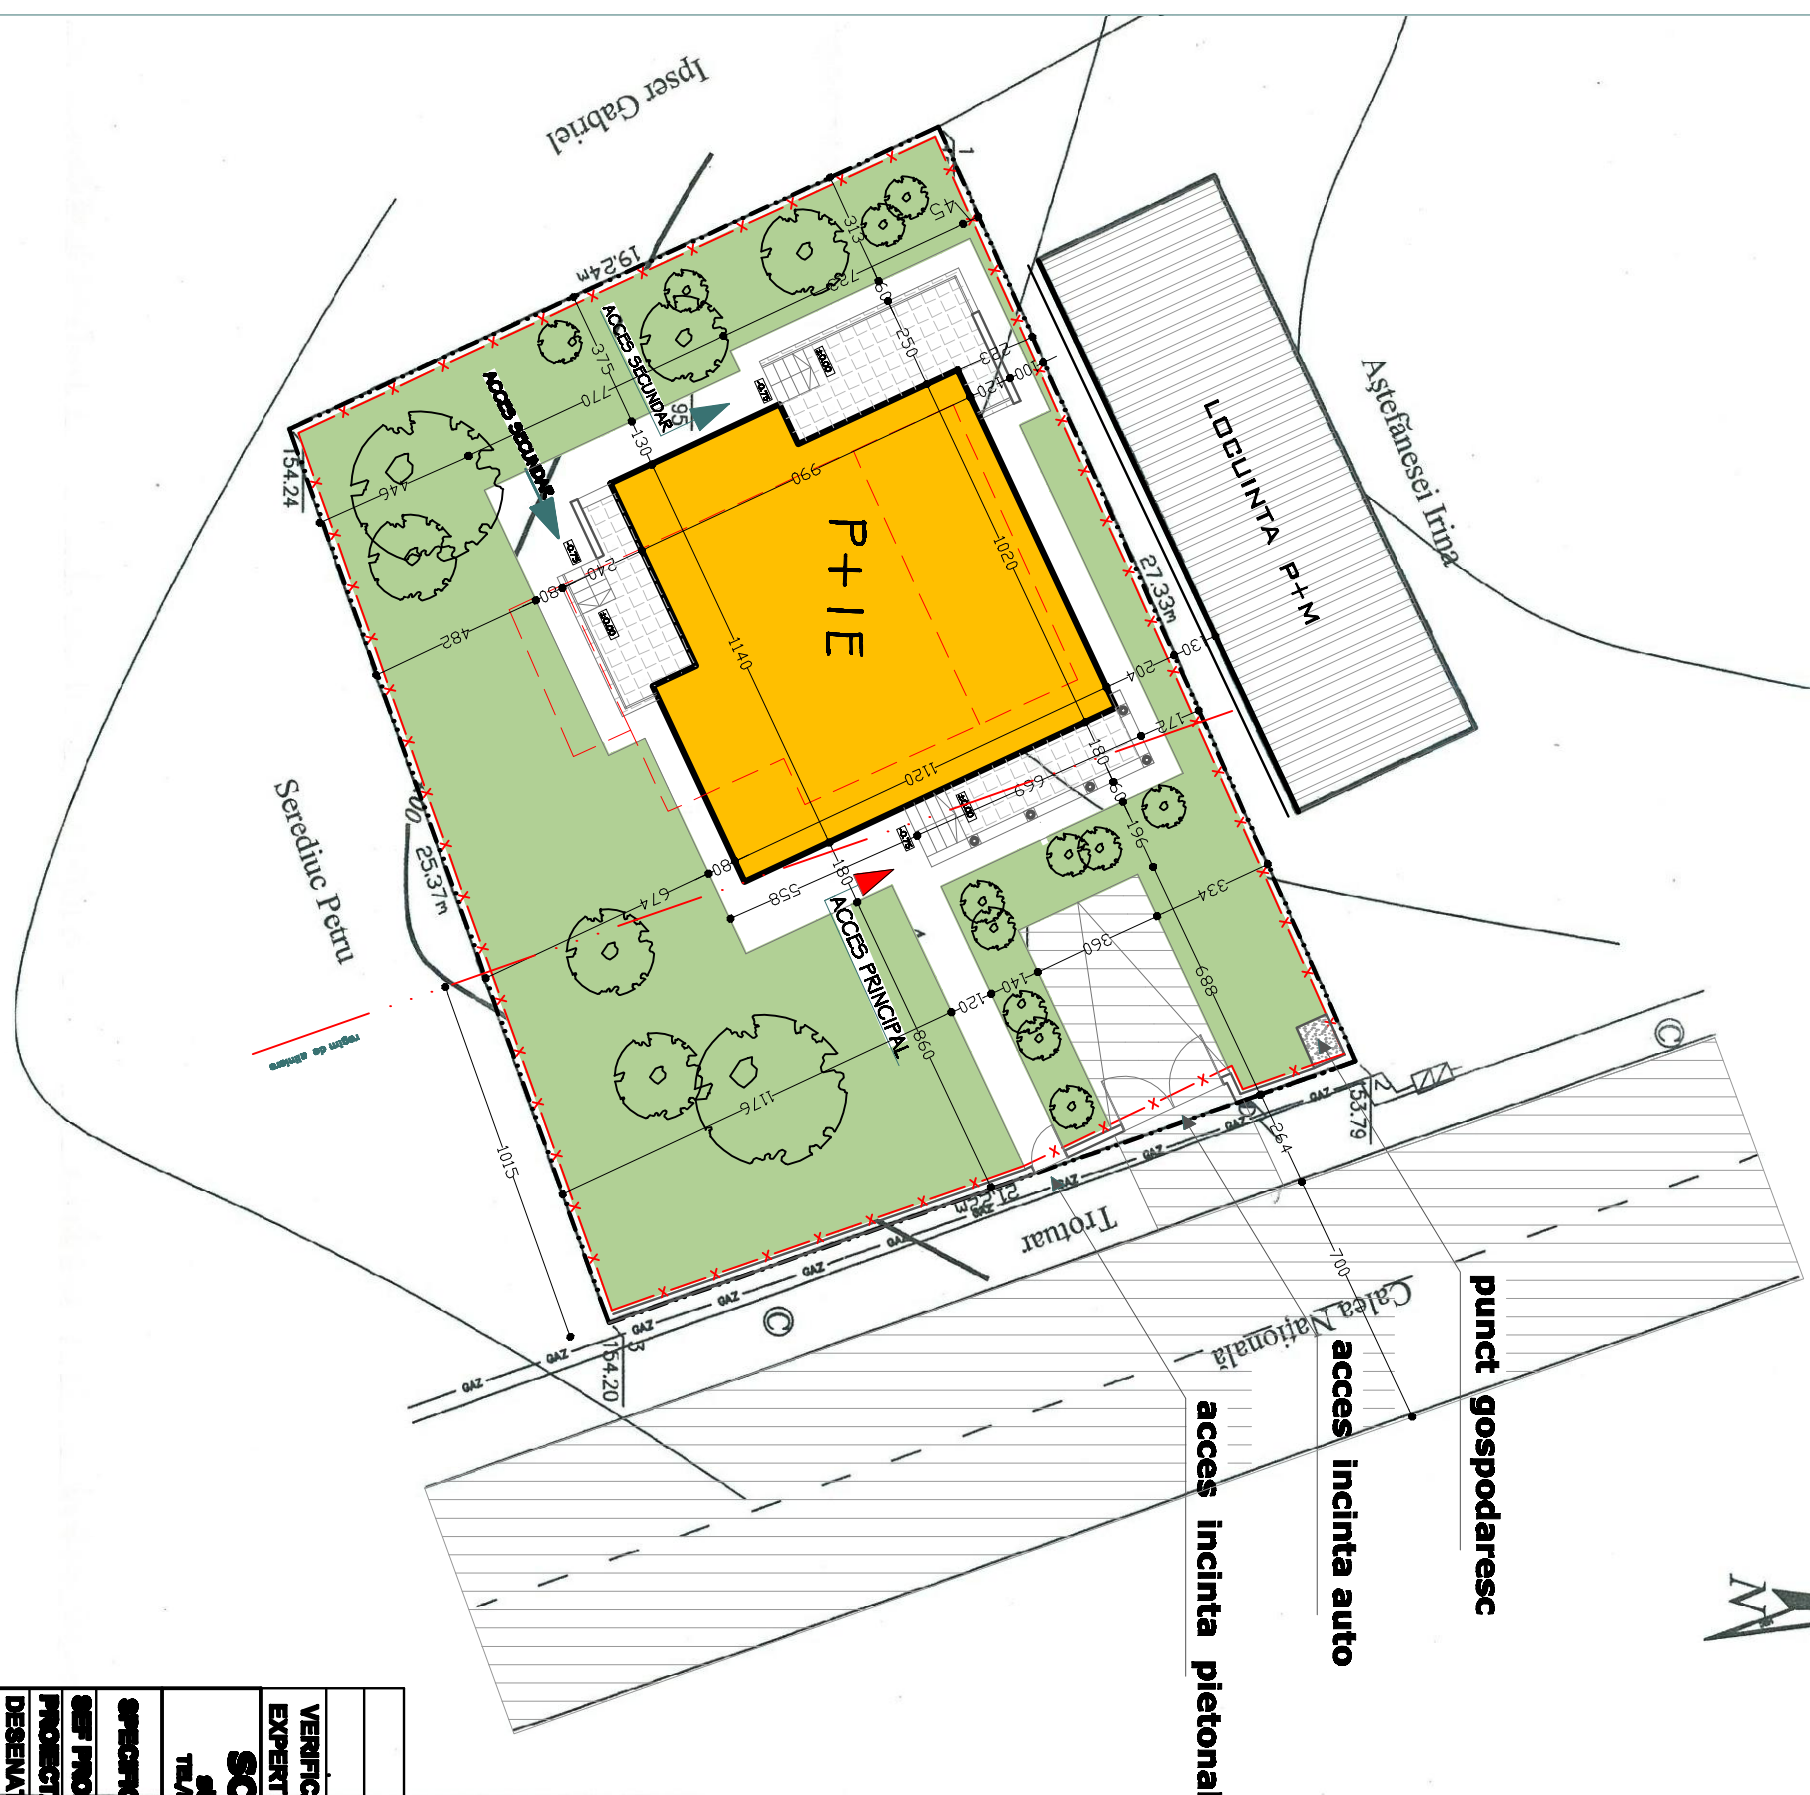

# PUD Plan Urbanistic De Detaliu

## PROIECT DE CONSTRUCȚIE - STR. CUIA MĂRȘANU NR. 103

### LEGENDA:

- LIMITA ZONEI STUDIATE
- x- IMPREJMUIRE PROPUȘA
- GLADIRI PROIECTATE
- GLADIRI EXISTENTE
- SPATII VERZI
- ▲ ACCESE PRINCIPALE LA CONSTRUCȚII
- ◄ ACCESE SECUNDARE LA CONSTRUCȚII
- ACCESE CARGOSABILE
- TROTUARE, ALEI PIETONALE
- ZID FARA FERESTRE (CALCAN)
- PUNCT GOSPODARESC
- CONSTRUCȚII PROPUSE DEMOLARI

### BILANT TERITORIAL PROPUȘ

SUPRAFAȚA TEREN	TOTAL	- 505,00mp	
TERITORIUL AFERENT	existent	propus	total
1. construcții	96,44	219,80	219,80
2. terase acoperite	7,80	7,80	7,80
3. terase neacoperite	41,50	41,50	41,50
4. parcaje	21,80	21,80	21,80
5. alei + troțuare	62,97	62,97	62,97
6. spații verzi	264,29	264,29	264,29
POT	19,09%	24,58%	24,58%
CUT	0,19	0,43	0,43

VERIFICATOR/EXPERT	NUME	SEMNAȚURA	CERINȚA
<b>SC "PROIECT BOTOSANI" SRL</b> sfa. Teodoruțului nr.5A BOTOSANI TEL: 0744231-81-8883; C.F.: 4003279; R.C. 387/1004/1999			
OPERATOR	NUME	SEMNAȚURA	Scara : 1/200
ȘEF PROIECT	arh. M. Tăbure		
PROIECTANT			
DESEINAT	arh. R. Păscaru		DATA : 2012
<b>BENEFICIAR:</b> SURNABU IRIȚA			<b>FAZA :</b> PUD
<b>PROIECT:</b> CONSTRUCȚIE LOCUINȚĂ P+1E ȘI IMPREJMUIRE TEREN str. Cuiă Mărșanu, nr. 103, Jm. BOTOSANI			<b>Plan nr.</b> 1703/2012
<b>REGLEMENTAR URBANISTIC</b>			<b>Plan nr.</b> A2