

PROCES VERBAL DE RECEPȚIE 1486 / 2017

Întocmit astăzi, **19/06/2017**, privind lucrarea **37506** din **06/06/2017**
având aviz de incepere a lucrărilor cu nr . din **16/06/2017**

T: 18.08

- 1. Beneficiar:** TATARU TAMARA
- 2. Executant:** Males George Catalin
- 3. Denumirea lucrărilor recepționate:** Studiu topografic
- 4. Nominalizarea documentelor și a documentațiilor care se predau Oficiului de Cadastru și Publicitate Imobiliară BOTOSANI conform avizului de incepere a lucrărilor:**

Numar act	Data act	Tip act	Emitent	Valoare	Moneda
208	06.04.2017	act administrativ	Primaria Botosani	-	-

Asa cum sunt atasate la cerere. 1

5. Concluzii:

Pentru procesul verbal 1486 au fost recepționate 1 propuneri:

- * memoriul tehnic
plan de situație la scara 1:500
măsurători în format digital
certificat de urbanism, în copie
extras de carte funciară pentru informare
dovada achitării tarifului legal

6. Erori topologice față de alte entități spațiale:

Identificator	Tip eroare	Mesaj suprapunere
---------------	------------	-------------------

Nu există erori topologice.

Lucrarea este declarată **Admisă**

.....
.....
.....
.....
.....
.....
.....


Inginer Șef



Inspector
BOGDAN DUGHILA

OFICIUL DE CADASTRU ȘI
PUBLICITATE IMOBILIARA
BOTOȘANI
DUGHILA Bogdan Paul
Consilier


VERIFICATOR/ EXPERT	NUME	SEMNUMATURA	SPECIFICATIE	NUME	SEMNUMATURA
	Ing. Males Maria	Ing. Males Catalin		DESENAT	Ing. Males Maria
VERIFICATOR/ EXPERT	NUME	SEMNUMATURA	SPECIFICATIE	NUME	SEMNUMATURA
	Ing. Males Alexandru			MASURAT	Ing. Males Alexandru
S.C. TOP PROJECT SRL BOTOSANI			Data: mai 2017		
BENEFICIAR: TATARU TAMARA			AMPLASAMENT: mun. Botosani, str. Miron Costin nr. 6		
REFERAT/EXPERTIZA NR./DATA			Faza: R.T.		
Project nr.			Planşa nr. 1		

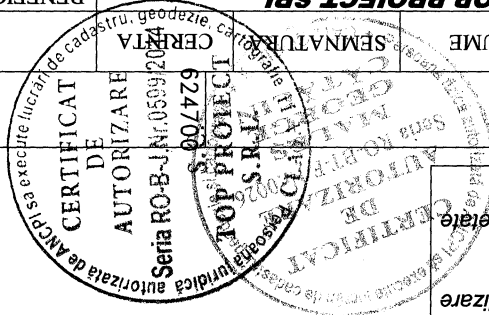

LEGENDA

- Staþa electrificata
- Camin canalizare
- Cutie gaz
- Hidrant
- Limita proprietate
- Constructii

Vizat,
O.C.P.I. BOTOSANI

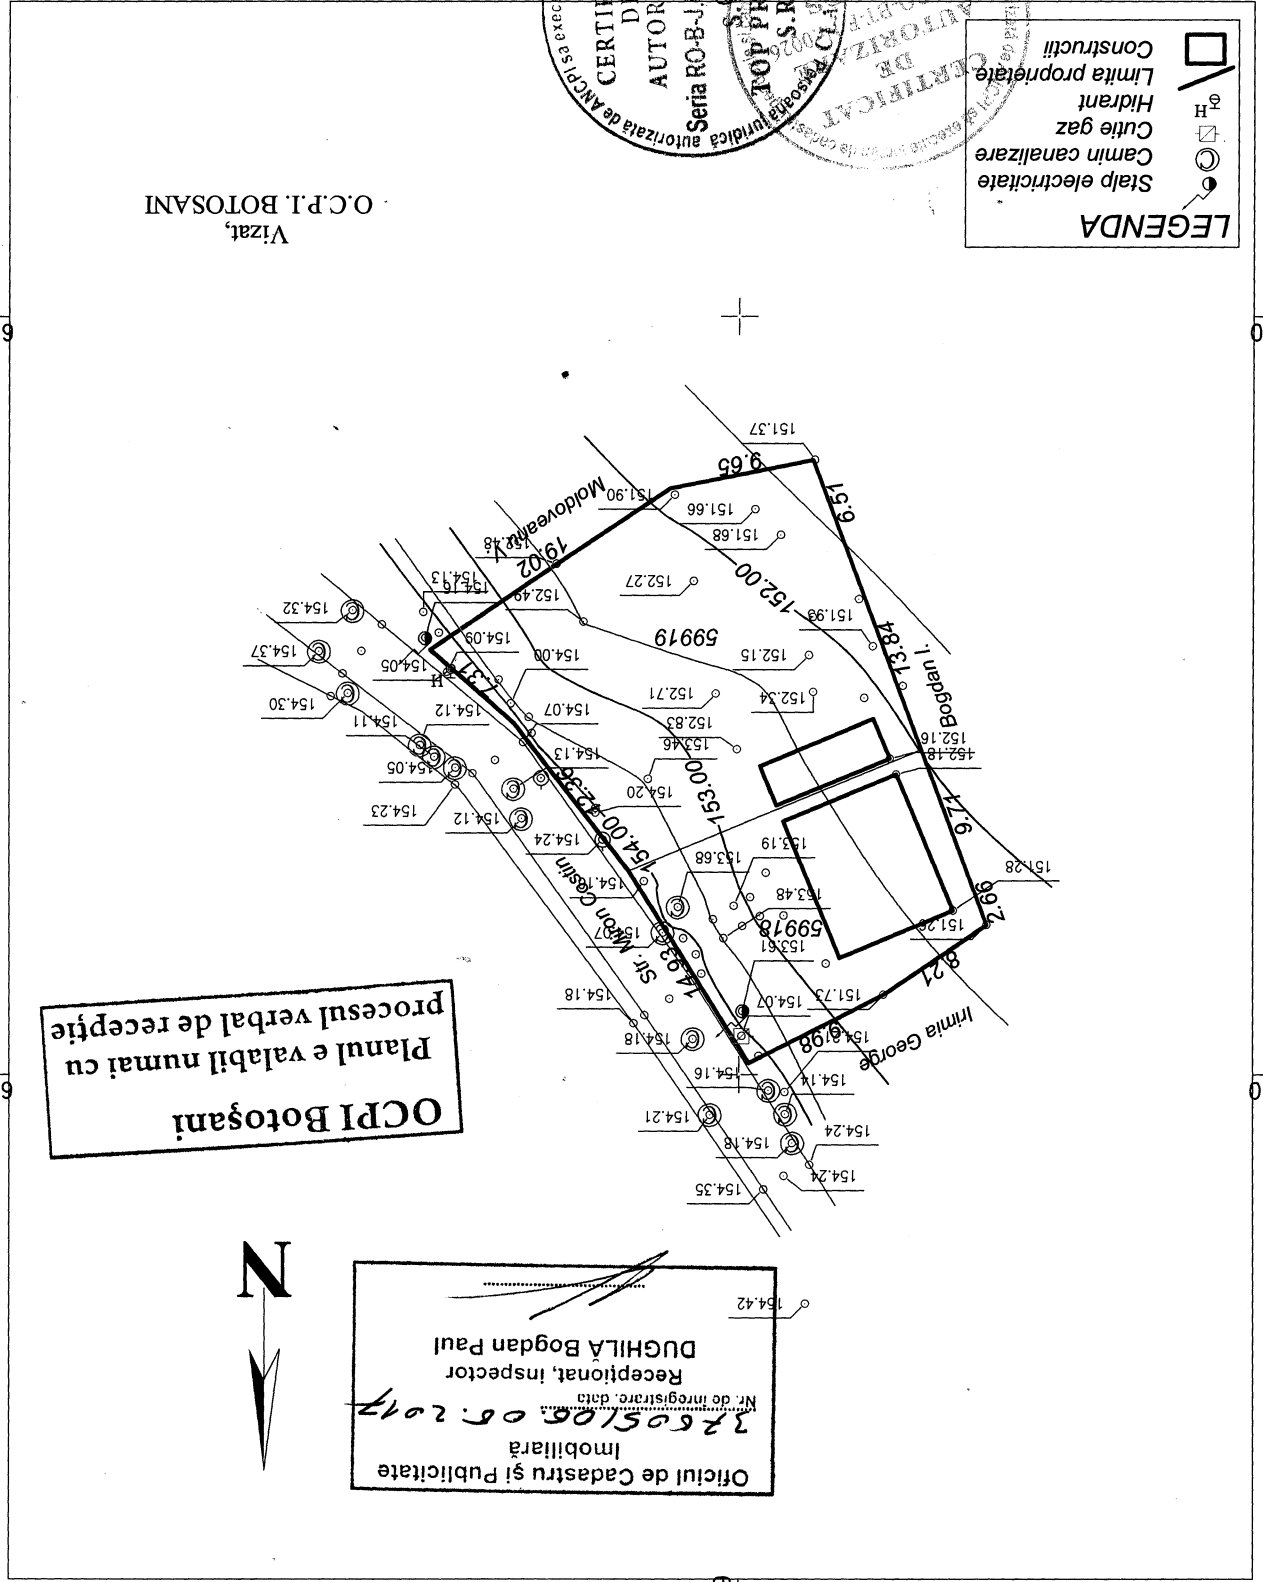

OCPI Botoşani
Planul e valabil numai cu
procesul verbal de recepţie

Oficiul de Cadastru și Publicitate
Imobiliară
Nr. de înregistrare, dată
32605106.05.2017
Recepționat, inspector
DUGHILA Bogdan Paul

