


P.U.Z. PLAN URBANISTIC ZONAL

-DETALIU CIRCULATII SI PARCAJE plansa 1234567(8)


LEGENDA

- LIMITA TEREN CARE FACE OBIECTUL DOCUMENTATIE - ZONA REGLEMENTATANC/CF 52491;52491 S = 848,00 mp
- CONSTRUCTII EXISTENTE
- ZONA CONSTRUIBILA
- CONSTRUCTII - BALCOANE

- SPATII VERZI
- CIRCULATII
- AX CIRCULATIE AUTO IN INTERIORUL PARCELEI
- ACCES PE PARCELA

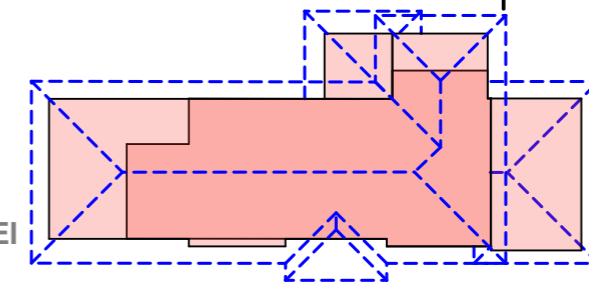

DETALIU DISPUNERE INVELITOARE

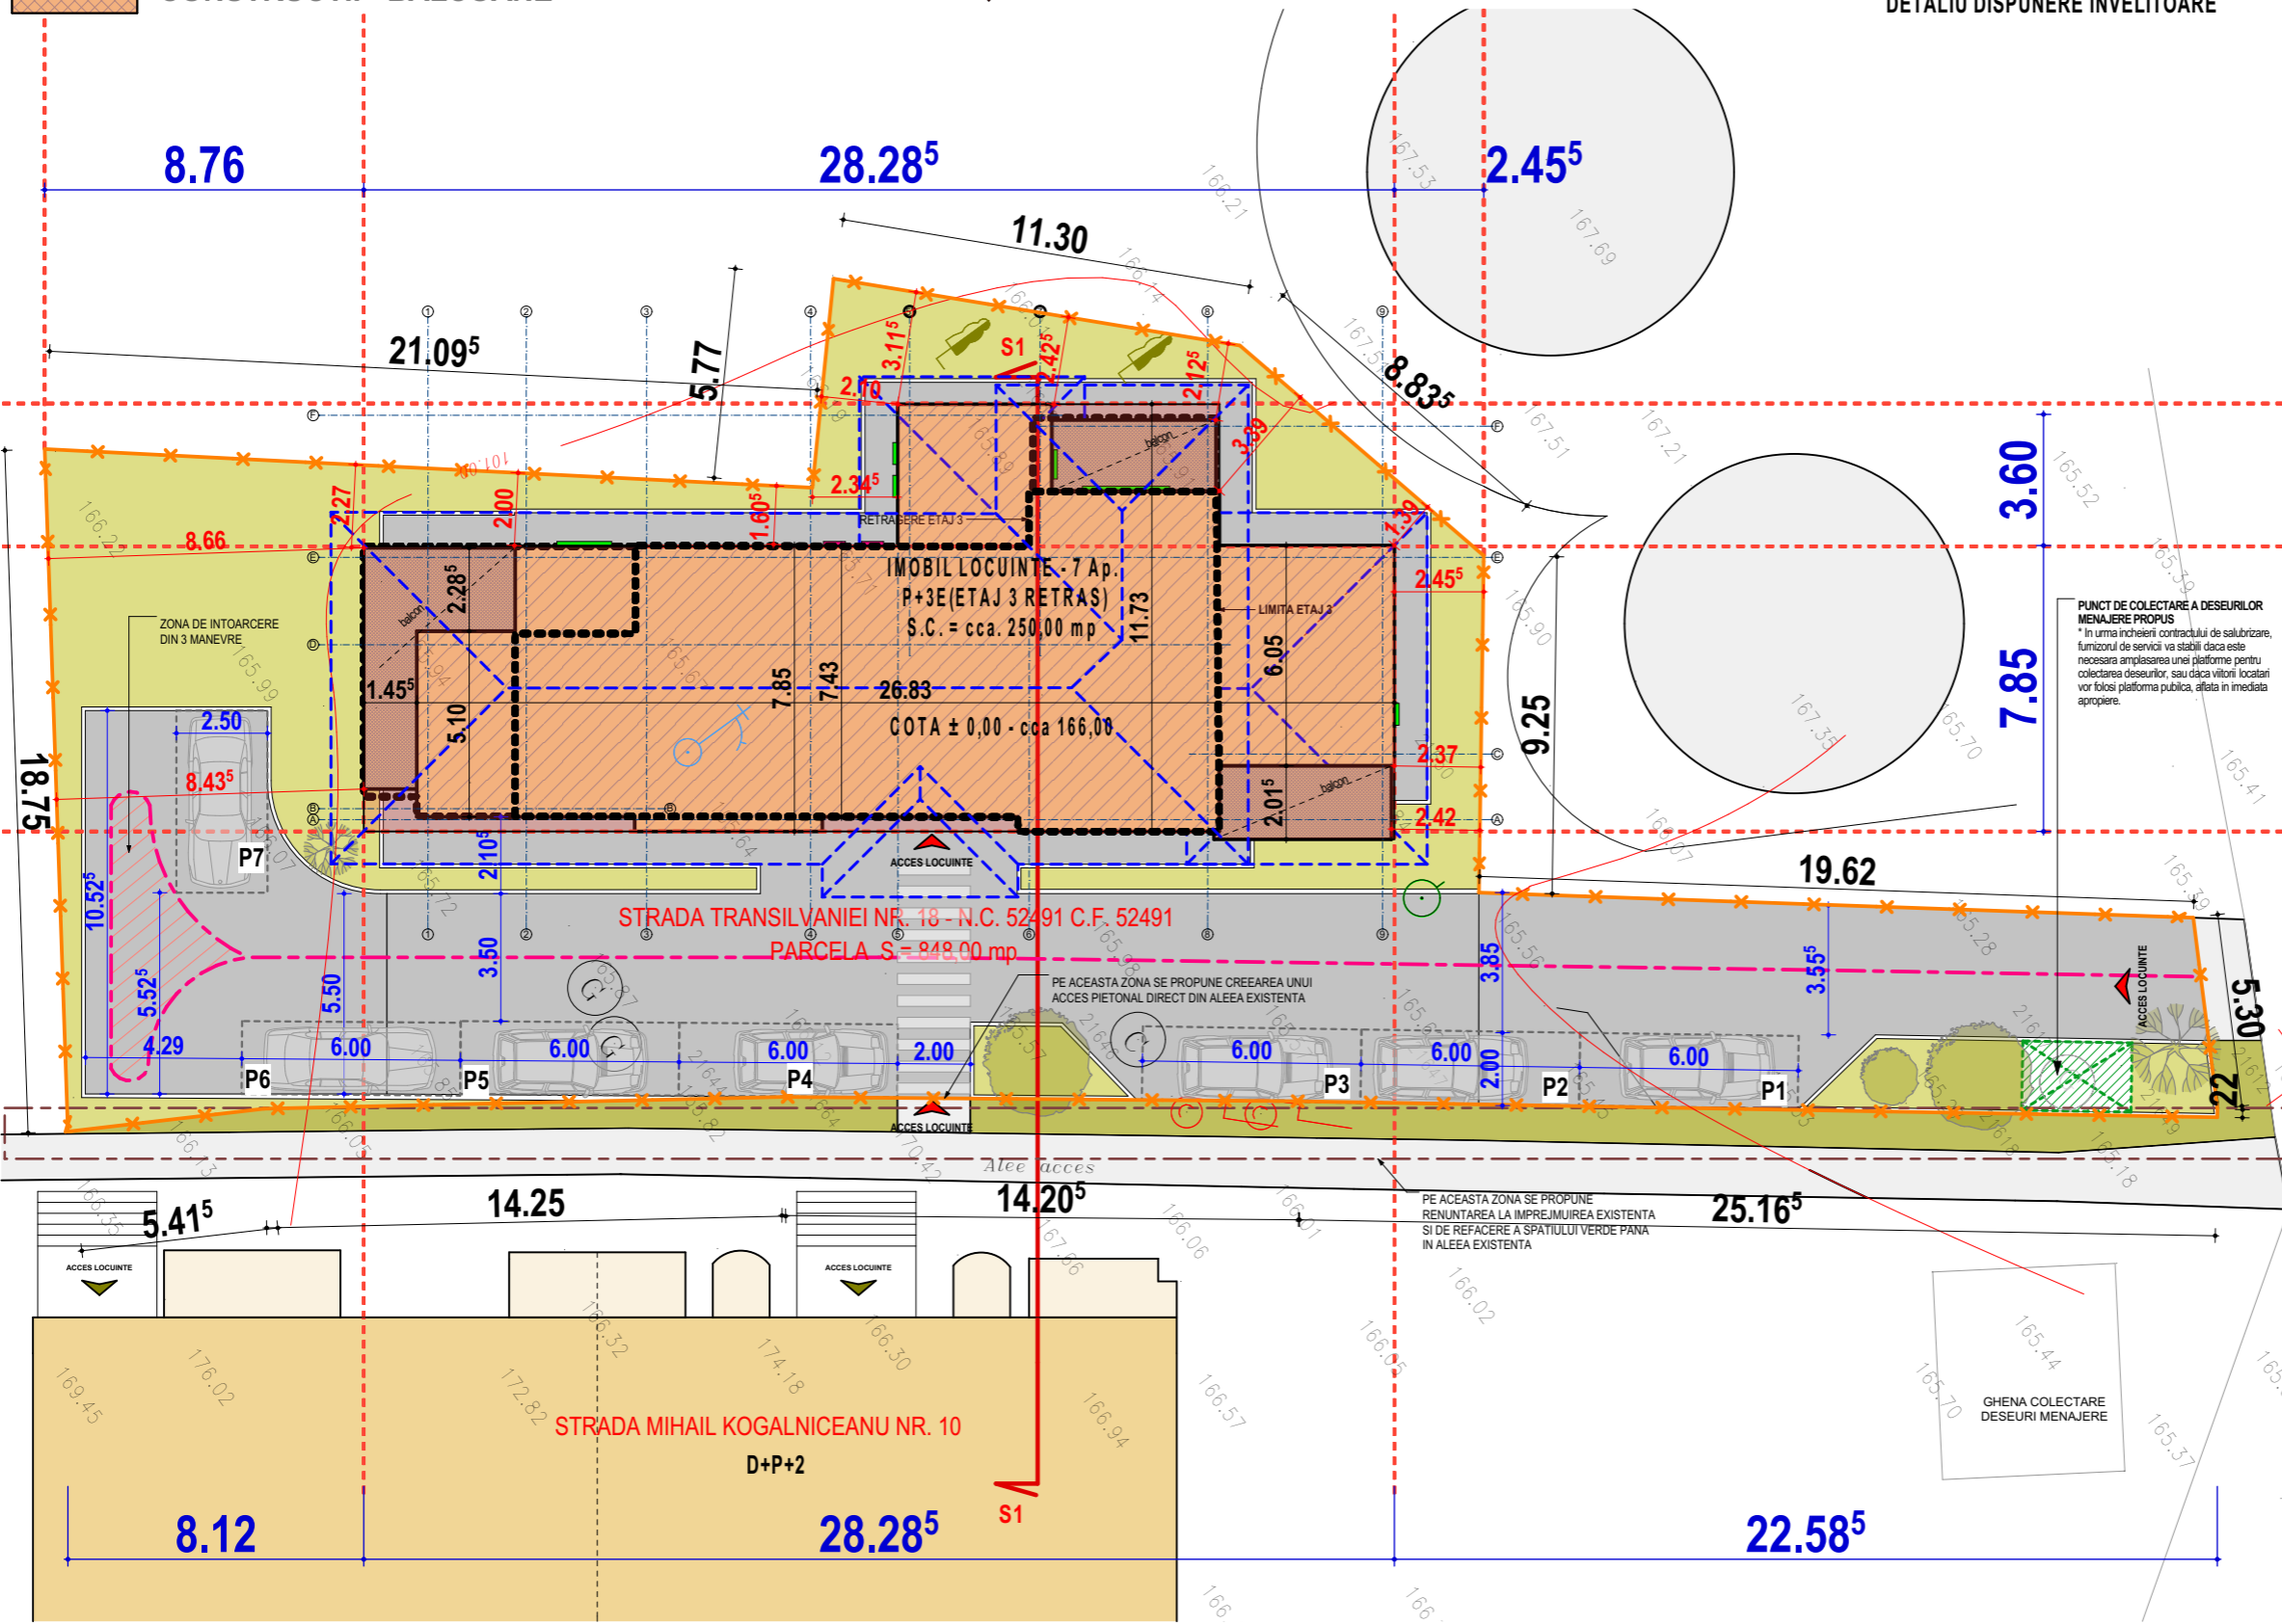

DENUMIRE PROIECT:
CONSTRUIRE IMOBIL P+3 CU DESTINATIA DE LOCUINTE COLECTIVE
 Str. Transilvaniei, Nr.18, Mun. Botoșani, Jud. Botoșani

BENEFICIAR:
 MURARU MARIUS LUCIAN SI MIHAELA, COJOCARIU RODICA SI PAUL SERGIU SI TIPERCIUC OVIDIU CRISTIAN
 BOTOSANI, B-DUL GEORGE ENESCU NR. 5, SC. B, ET. 3

PROIECTANT GENERAL:
S.C. MA-DA Proiect S.R.L.



PROIECTANT SPECIALITATE:
S.C. MA-DA Proiect S.R.L.
 J07/330/2002 ; CIF RO14977731
 Pietonalul Transilvaniei, Nr.4, Mezanin Botoșani România
mada.proiect@gmail.com
 0231514474

COORDONATOR:
 arh. Dan Octavian BOTEZ

SEF PROIECT:
 arh. Dana GHIGA

PROIECTAT:
 arh. Ionuț FRĂSINESCU

DESENAT:
 arh. Ionuț FRĂSINESCU

DETALIU CIRCULATII SI PARCAJE

Faza:
P.U.Z.
Index:
-

Proiect nr: 244	Data: 2017	Scara: 1:200	Plansa nr: A-08
--------------------	---------------	-----------------	--------------------

Prezentul proiect reprezintă proprietatea intelectuală a firmei S.C. MA-DA Proiect S.R.L. - Prezentul proiect poate fi folosit doar pentru acestă lucrare - Orice reproducere parțială sau totală poate fi făcută doar cu acordul prealabil al S.C. MA-DA Proiect S.R.L.