

P.U.D. - PLAN URBANISTIC DE DETALIU

SITUATIA EXISTENTA-plansa 1 2 3 4 5 6



LEGENDA

- LIMITA ZONEI STUDIATE
- LIMITA TEREN PROPRIETATE A BENEFICIARULUI
- CONSTRUCTII EXISTENTE MENTINUTE
- SPATIU VERDE
- STRADA - ALEEA HUMULESTI

Structura



- DURABILE (zidarie de caramida, piatra, plansee beton)
- SEMIDURABILE (zidarie caramida, plansee lemn)
- in curs de demolare

Starea cladirilor

- buna
- mediocra
- rea

BILANT TERITORIAL EXISTENT		
	existent	%
suprafata teren	860.00 mp	100
spatii verzi	860.00 mp	100
alei, terasa - circulatii pietonale	0	0
circulatii carosabile	0	0
P.O.T.	0.00%	
C.U.T.	0.00	

Oficiul de Cadastru și Publicitate Imobiliară
AVIZAT
 Nr. de înregistrare din 08.2018
 Receptor: Inspector DUGHILĂ Bogdan Paul

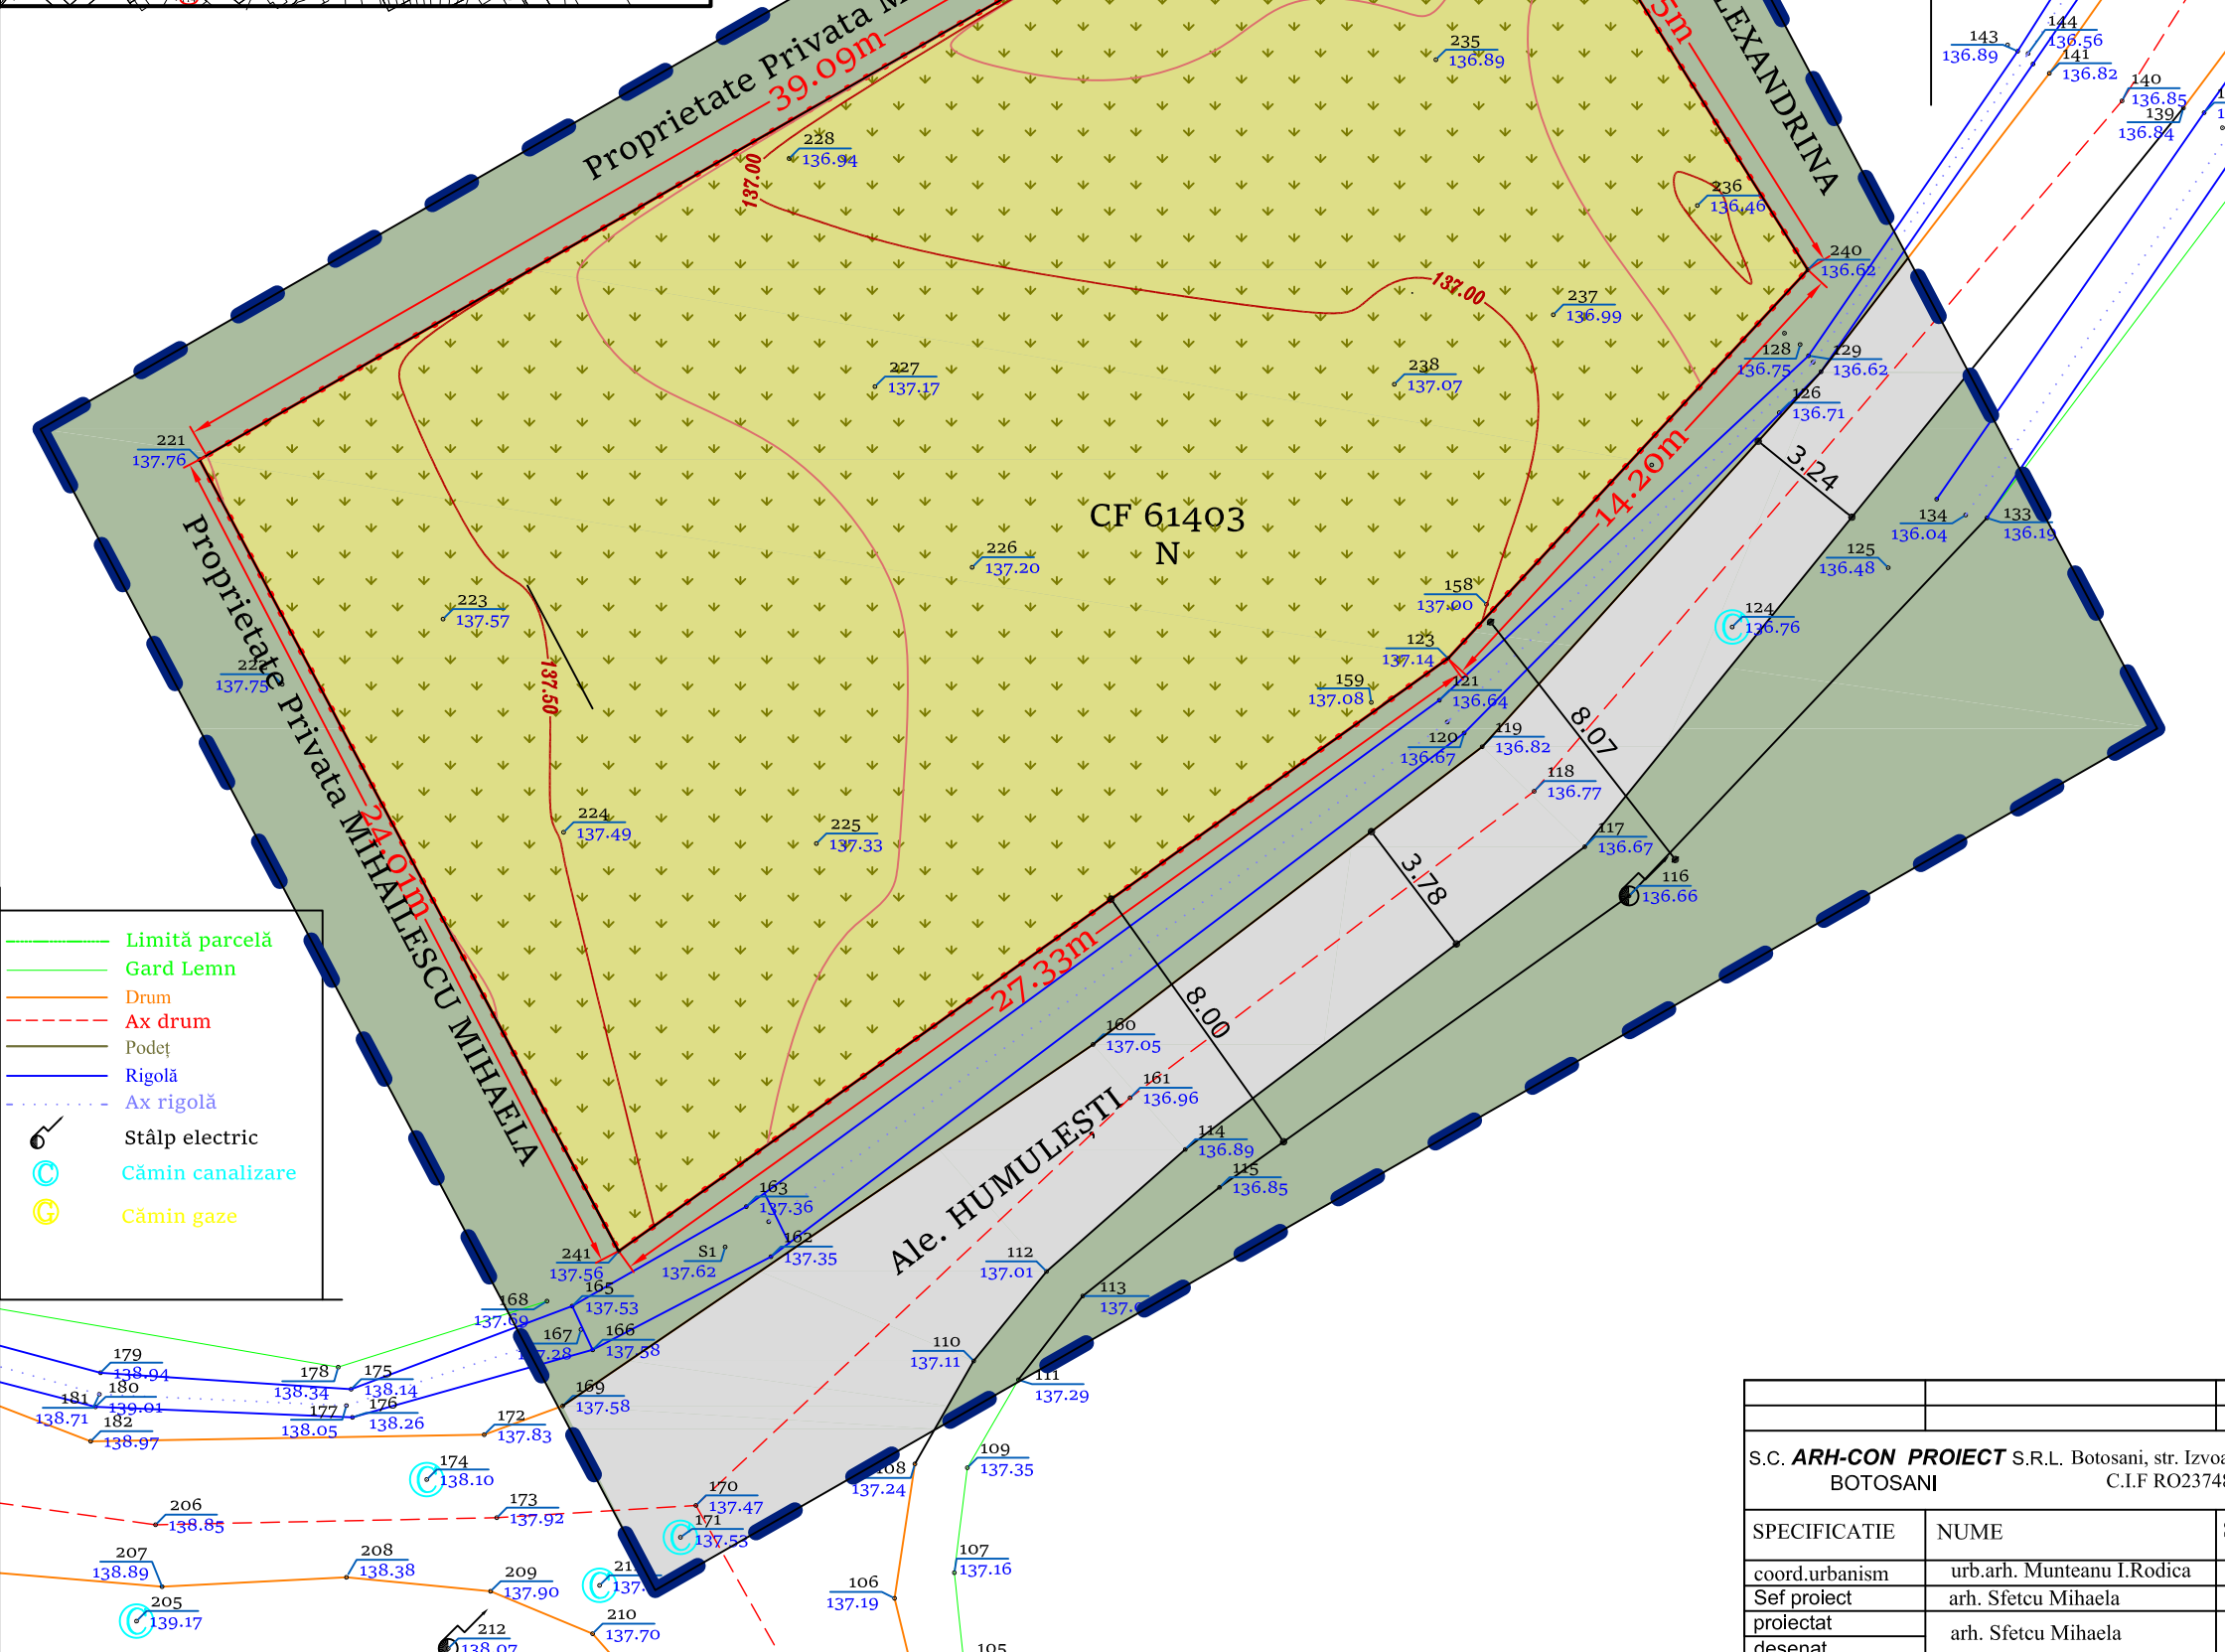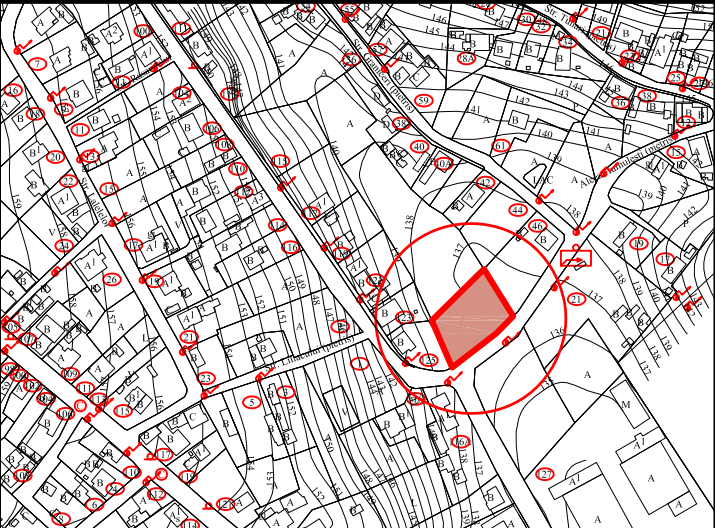

- Limită parcelă
- Gard Lemn
- Drum
- Ax drum
- Podet
- Rigolă
- Ax rigolă
- Stâlp electric
- Cămin canalizare
- Cămin gaze

S.C. ARH-CON PROIECT S.R.L. Botosani, str. Izvoarelor nr.6A, tel.0740 / 227453 BOTOSANI		Beneficiar: s.c.TRIOCONSTRUCT s.r.l. prin Paveliuc Dumitru Jud. Botosani, Mun. Botosani, Str. Lalelelor, nr. 17A		pr. nr.: 811/2018
SPECIFICATIE	NUME	SEMNATURA	SCARA: 1:200	Proiect: CONSTRUIRE LOCUINTA de SERVICIU P+M, ANEXA GOSPODAREASCA SI IMPREJMUIRE TEREN str. Aleea Humulesti, nr. 14, mun.Botosani, jud. Botosani
coord.urbanism	urb.arh. Munteanu I.Rodica			Faza: P.U.D.
Sef proiect	arh. Sfetcu Mihaela			
proiectat	arh. Sfetcu Mihaela		DATA: 10.2018	Titlu planșă: SITUATIA EXISTENTA
desenat				Planșa nr. U2