


LEGENDA

- Limita proprietatii studiate
- Imprejmuire propusa
- Terenuri proprietate publica de interes local
- Terenuri proprietate privata persoane fizice sau juridice

**REGIMUL JURIDIC SI
OBIECTIVE DE UTILITATE PUBLICA
P.U.D.**

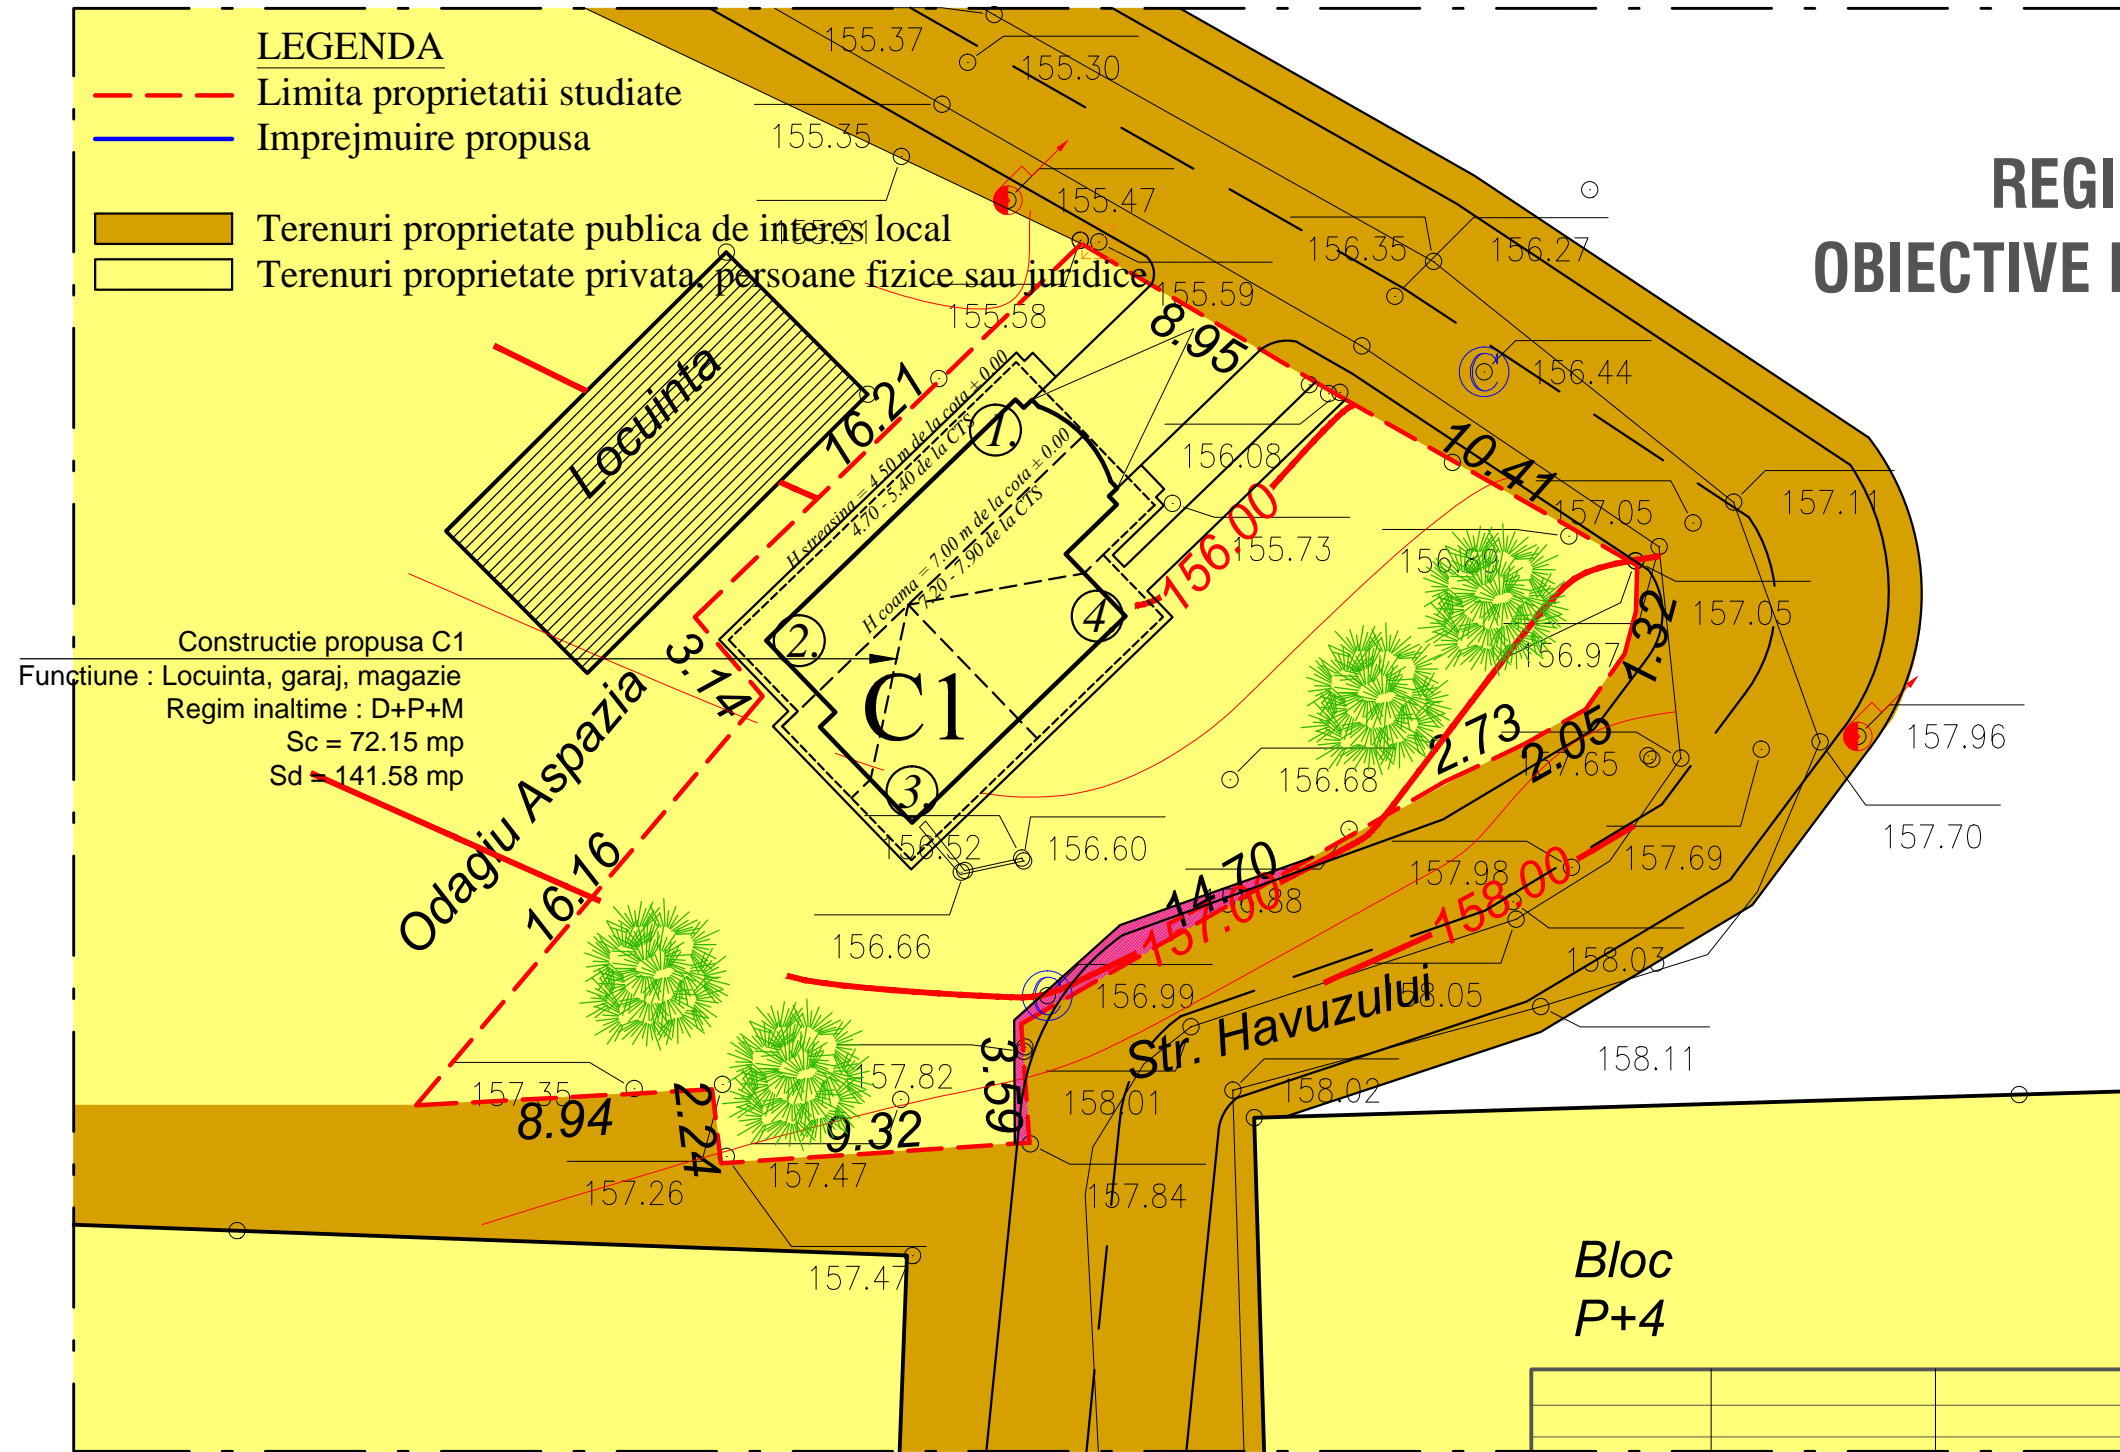

Constructie propusa C1
 Functiune : Locuinta, garaj, magazine
 Regim inaltime : D+P+M
 Sc = 72.15 mp
 Sd = 141.58 mp

				Referat verificare Raport de expertiza tehnica	Nr..... / Data.../.../..... Nr..... / Data.../.../.....
	S.C. HEVRA CRISS DESIGN S.R.L. BOTOSANI			BENEFICIAR: Turetschi Mihai Str. Havuzului nr. 1, CAD 3576 CF 58310; CAD 3450/2 CF 58311 Mun. Botosani, Jud. Botosani Pr. Nr. 22/03.2017	
Specificatie	Nume	Semnatura	SCARA: 1:200	DENUMIRE PROIECT: Construire Locuinta D+P+M, garaj si magazine Str. Havuzului, nr. 1, CAD 3576 CF 58310; CAD 3450/2 CF 58311 Mun. Botosani, Jud. Botosani Faza P.U.D.	
SEF PROIECT	Arh. Gareth Irina		Data: 06/2017	DENUMIRE PLANSĂ: REGIMUL JURIDIC SI OBIECTIVE DE UTILITATE PUBLICA Plansa nr.:A-04	
PROIECTAT	Arh. Gareth Irina				
DESENAT	S.Arh. Bors S.				