


P.U.D.

PLAN URBANISTIC DE DETALIU

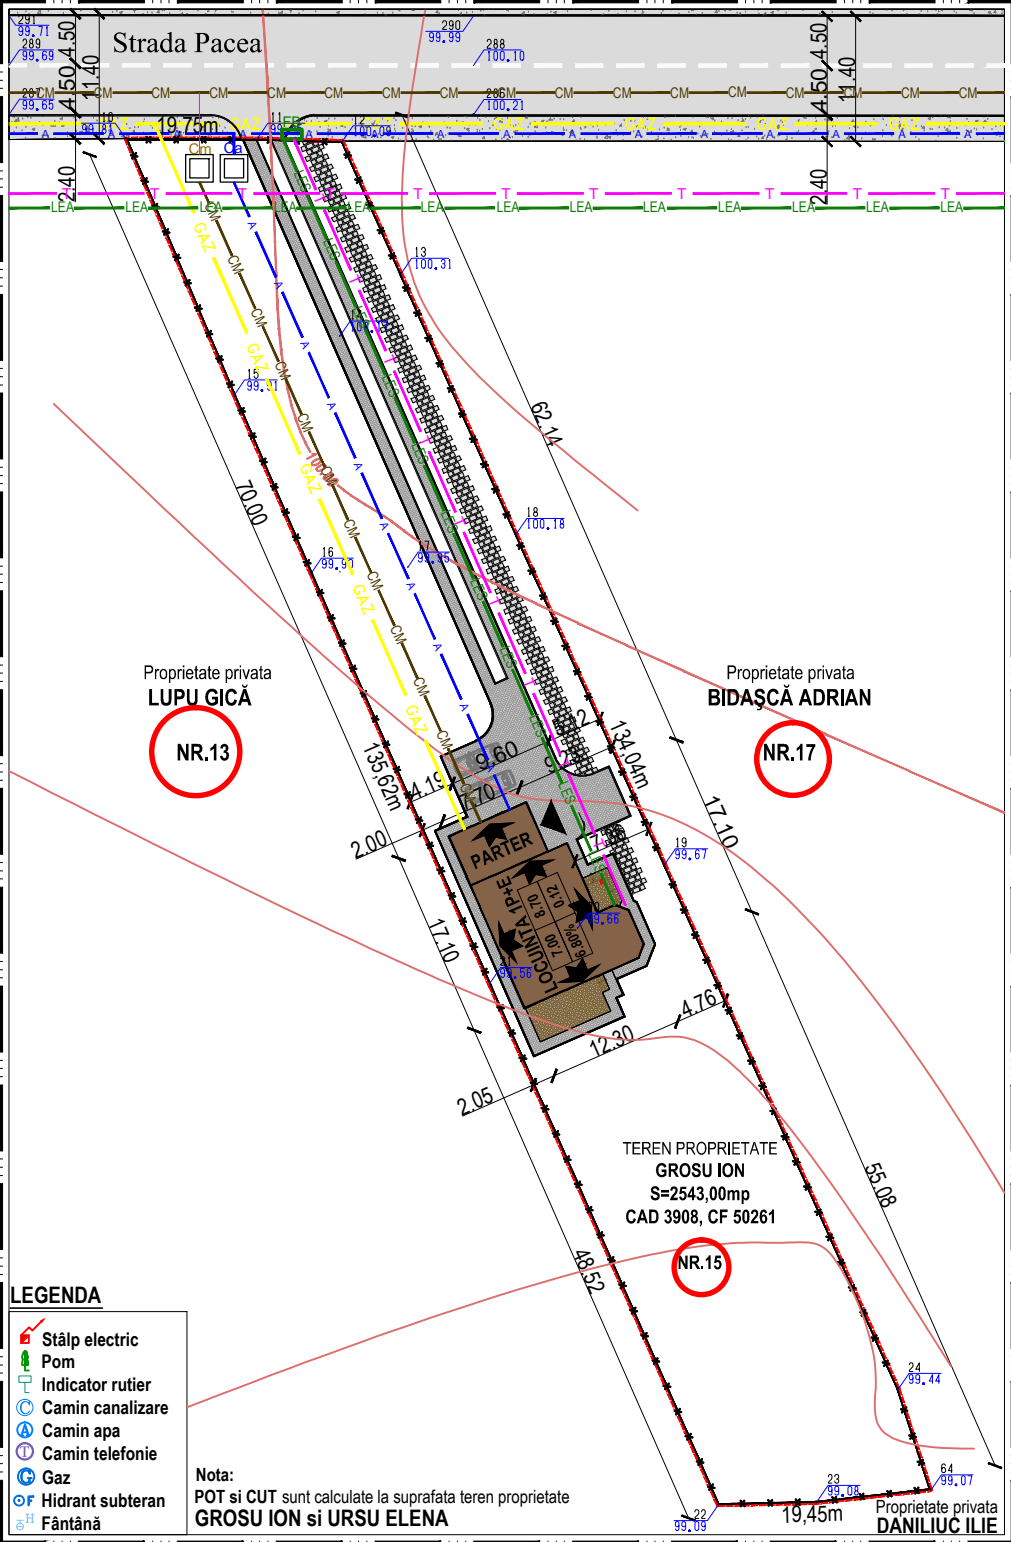

TEREN PROPRIETATE
GROSU ION
S=2543,00mp
CAD 3908, CF 50261

LIMITE

- LIMITA ZONEI STUDIATE
- LIMITA PROPRIETATE/PARCELA - URSU ELENA
- IMPREJMUIRE PROPUSA - URSU ELENA

PROPUȘ

- CONDUCTA ALIMENTARE APA
- CANALIZARE MENAJERA
- EXTINDERE REȚEA - LES 0,4 KV
- EXTINDERE REȚEA TELEFONIE
- CONDUCTA GAZ
- CAMIN APA
- CAMIN CANALIZARE MENAJERA
- FIRIDA BRANSAMENT

BILANT TERITORIAL EXISTENT - PROPUS

	EXISTENT	PROPUȘ	REZULTAT	%
Suprafata teren proprietate din care:	2543.00 mp		2543.00 mp	100.00
Suprafata ocupata de constructii	00.00 mp	173.00 mp	173.00 mp	6.80
Suprafata desfasurata	00.00 mp	308.45 mp	308.45 mp	0.94
Suprafata terasa neacoperita	00.00 mp	23.80 mp	23.80 mp	0.94
Suprafata ocupata de alei, circulatii, parcaje	00.00 mp	380.00 mp	380.00 mp	14.94
Suprafata spatii verzi	2543.00 mp	1966.20 mp	1966.20 mp	77.32
INDICATORI URBANISTICI				
P.O.T.	00,00%	6.80	6.80	6.80
C.U.T.	0,00	0.12	0.12	0.12

LEGENDA

- Stâlp electric
- Pom
- Indicator rutier
- Camin canalizare
- Camin apa
- Camin telefonie
- Gaz
- Hidrant subteran
- Fântână

Nota:
POT si CUT sunt calculate la suprafata teren proprietate
GROSU ION si URSU ELENA

Verificator/ expert	Nume	Semnatura	Cerinta	Referat / Expertiza Nr. / Data
<p>S.C. General Proiect Management S.R.L. CUI 261314279, J/O7/439/2009 Str. Marchian; nr.10; et.5; ap. 2; Botosani; tel/fax: 0740.214.244</p>				<p>Beneficiar: PRIMARIA BOTOȘANI Investitor: URSU ELENA</p>
<p>Șef proiect: arh. Tulbure Mihai Proiectat: arh. Tulbure Ruxandra Desenat: th. Balan Ciprian</p>	<p>Scara: 1:500 Data: 01/2014</p>	<p>Titrul proiect: CONSTRUIRE LOCUINȚA P+1E SI IMPREJMUIRE TEREN Amplasament: Str. Pacea, nr. 15; CAD 3908; C.F. 50261; Jud. Botoșani. Titlu planșă: PLAN DE SITUATIE » reglementari edilitare «</p>	<p>Proiect nr.: 0467/2014 Faza: P.U.D. Planșa nr.: A-04</p>	