


P.U.D.

PLAN URBANISTIC DE DETALIU

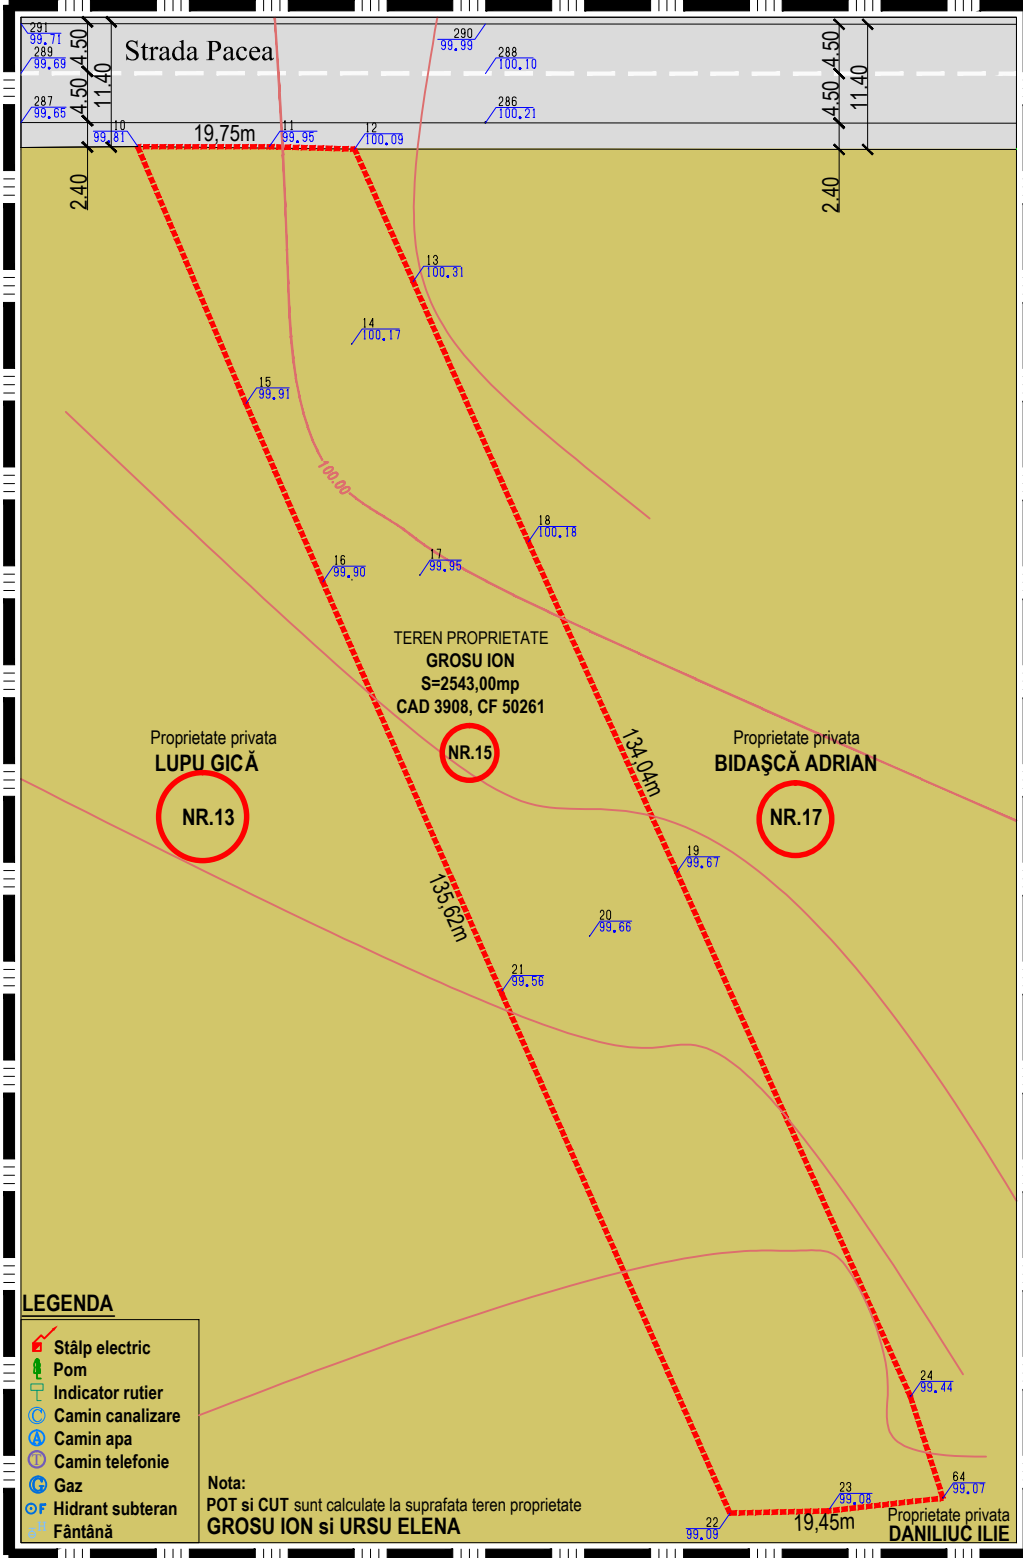

LIMITE

- LIMITA ZOINEI STUDIATE
- LIMITA PROPRIETATE /PARCELA
- IMPREJMUIRI

EXISTENT - MENTIUNI-

- CLADIRI
- CAROSABIL
- SPATIU VERDE
- TEREN CURTI CONSTRUCTII
- ACCES LA CONSTRUCTII
- ACCESE CAROSABILE
- ACCESE PRINCIPALE LA CONSTRUCTII

STRUCTURA CLADIRILOR

- DURABILE CARAMIDA ,PIATRA BETON
- SEMIDURABILE / PROVIZORII
- NEDURABILE

STAREA CLADIRILOR

- BUNA
- MEDIOCRA
- REA

ZONIFICAREA FUNCTIONALA

UTR 61 -Teren aflat in afara limitei de stabilitate a mun. Botosani
LMu1 - Subzonă exclusiv rezidențială (locuințe și funcțiuni complementare) cu clădiri de tip burban cu înalțimea până la 10 m
 -Reglementari fiscale specifice zonei de impozitare -D-

LEGENDA

- Stâlp electric
- Pom
- Indicator rutier
- Camin canalizare
- Camin apa
- Camin telefonie
- Gaz
- Hidrant subteran
- Fântână

Nota:
 POT si CUT sunt calculate la suprafata teren proprietate GROSU ION si URSU ELENA

Verificator/ expert	Nume	Semnatura	Cerinta	Referat / Expertiza Nr. / Data
S.C. General Proiect Management S.R.L. CUI 261314279, J/O7/439/2009 Str. Marchian; nr.10; et.5; ap. 2; Botosani; tel/fax: 0740.214.244			Beneficiar:	PRIMARIA BOTOȘANI
			Investitor:	URSU ELENA
Specificație	Nume	Semnătură	Scara:	Titlu proiect:
Șef proiect	arh.Tulbure Mihai		1:500	CONSTRUIRE LOCUINȚA P+1E SI IMPREJMUIRE TEREN
Proiectat	arh.Tulbure Ruxandra		Data:	Amplasament: Str. Pacea, nr. 15; CAD 3908; C.F. 50261; Jud. Botoșani.
Desenat	th. Balan Ciprian		01/2014	Titlu planșă:
				PLAN DE SITUATIE » existent «
				Proiect nr.: 0467/2014
				Faza: P.U.D.
				Planșa nr.: A-02