


P.U.D.

PLAN URBANISTIC DE DETALIU

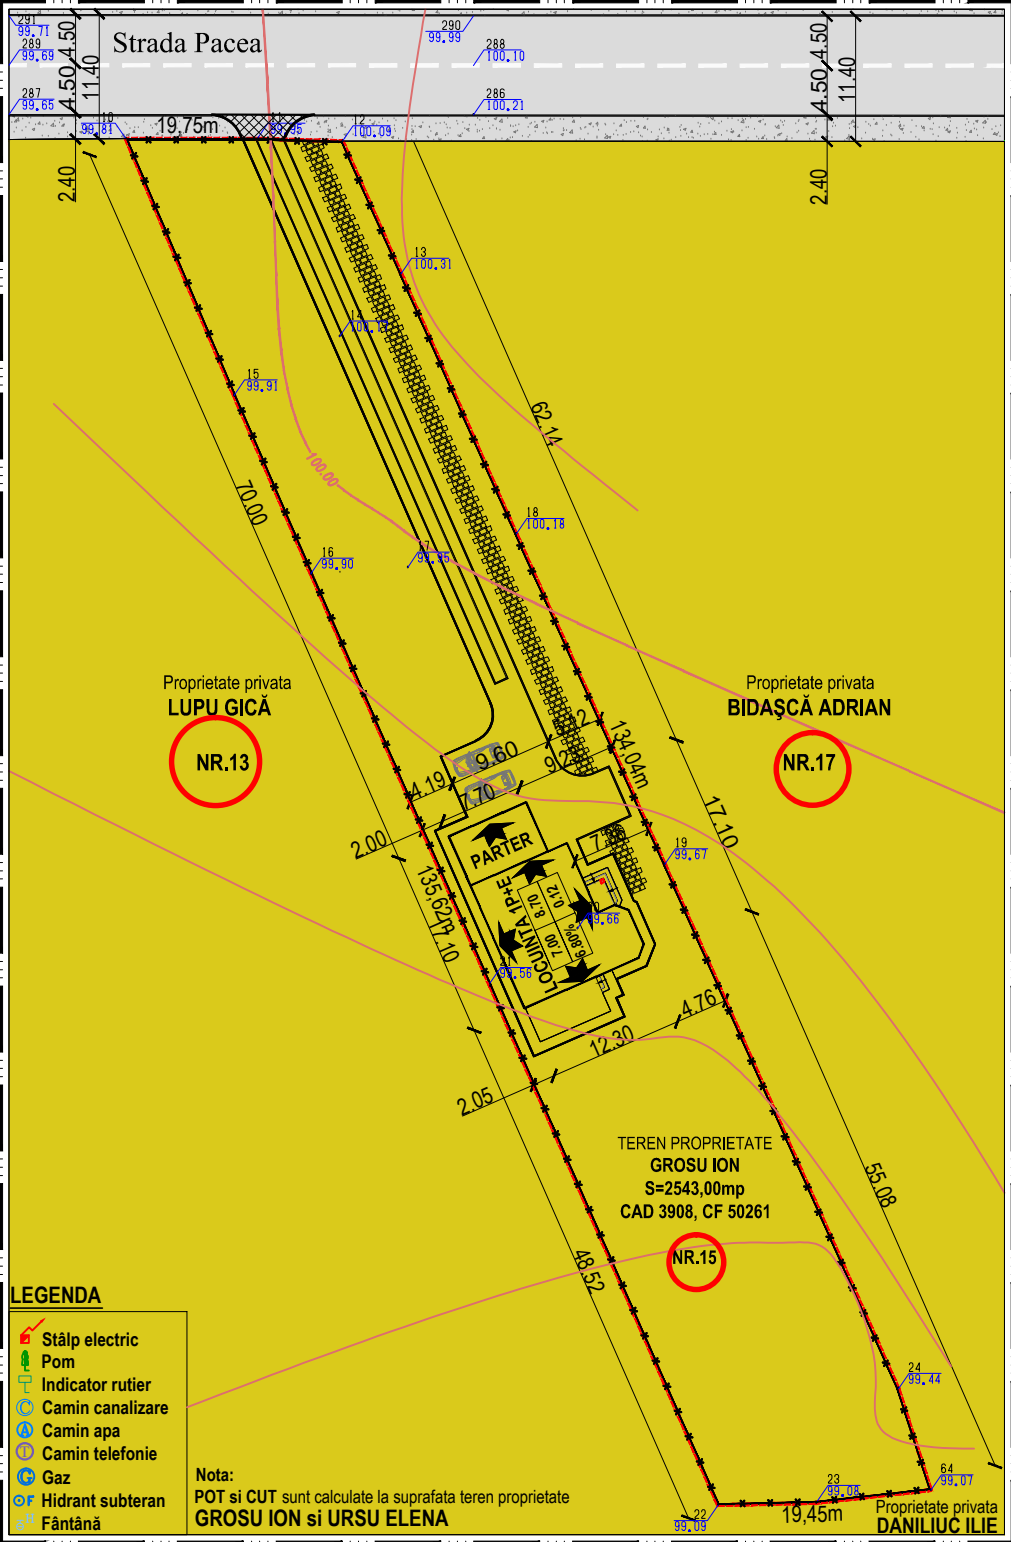

LIMITE

- LIMITA ZONEI STUDIATE
- LIMITA PROPRIETATE/PARCELA - URSU ELENA
- IMPREJMUIRE PROPUȘA - URSU ELENA

REGIM JURIDIC AL TERENURILOR

- PROPRIETATE PRIVATA A UNOR PERSOANE FIZICE SAU JURIDICE
- DOMENIU PUBLIC AL MUNICIPIULUI BOTOȘANI

PATRIMONIUL MUNICIPIULUI BOTOȘANI

din care:

- DOMENIU PUBLIC AL MUNICIPIULUI BOTOȘANI
- DOMENIU PRIVAT
- DE CONCESIONAT

OBIECTIVE DE UTILITATE PUBLICA

- AMENAJARE ACCES CAROSABIL LA PARCELA (S= 11,90 mp)

BILANT TERITORIAL EXISTENT - PROPUȘ

	EXISTENT	PROPUȘ	REZULTAT	%
Suprafata teren proprietate din care:	2543.00 mp		2543.00 mp	100.00
Suprafata ocupata de constructii	00.00 mp	173.00 mp	173.00 mp	6.80
Suprafata desfasurata	00.00 mp	308.45 mp	308.45 mp	
Suprafata terasa neacoperita	00.00 mp	23.80 mp	23.80 mp	0.94
Suprafata ocupata de alei, circulatii, parcaje	00.00 mp	380.00 mp	380.00 mp	14.94
Suprafata spatii verzi	2543.00 mp	1966.20 mp	1966.20 mp	77.32
INDICATORI URBANISTICI				
P.O.T.	00,00%	6.80	6.80	6.80
C.U.T.	0,00	0.12	0.12	0.12

LEGENDA

- Stâlp electric
- Pom
- Indicator rutier
- Camin canalizare
- Camin apa
- Camin telefonie
- Gaz
- Hidrant subteran
- Fântână

Nota:
POT și CUT sunt calculate la suprafata teren proprietate GROSU ION și URSU ELENA

Verificator/ expert	Nume	Semnatura	Cerinta	Referat / Expertiza Nr. / Data

S.C. General Proiect Management S.R.L. CUI 261314279, J/O7/439/2009 Str. Marchian; nr.10; et.5; ap. 2; Botosani; tel/fax: 0740.214.244		Beneficiar:	PRIMARIA BOTOȘANI	Proiect nr.:	0467/2014
		Investitor:	URSU ELENA	Faza:	P.U.D.
Specificație	Nume	Semnătură	Scara:	Titlu proiect: CONSTRUIRE LOCUINȚA P+1E SI IMPREJMUIRE TEREN	
Șef proiect	arh.Tulbure Mihai		1:500	Amplasament: Str. Pacea, nr. 15; CAD 3908; C.F. 50261; Jud. Botoșani.	
Proiectat	arh.Tulbure Ruxandra		Data:	Titlu planșă: PLAN DE SITUATIE	
Desenat	th. Balan Ciprian		01/2014	» obiective de utilitate publica « » tipuri de proprietate «	
					Planșa nr.:
					A-05