P.U.D. C.M.I. Dr.VASILESCU si Dr.MOROSANU

1804/2018 Strada Mihail Kogalniceanu Nr.14 Sc.C, Ap.1, Parter

LEGENDA

LIMITA ZONA STUDIATA	1.115,00mp
TEREN COTA INDIVIZA	164,53mp
AFERENT CONSTRUCTIILOR PROPRIETATE EXISTENTE	
TEREN PROPRIETATE PRIMARIE	950,45mp
AFERENT CAROSABIL, ALEI, TROTUARE, SPATII VERZI	
TEREN CALE DE ACCES NOUA	16,00mp
PROPUS PENTRU CONCESIUNE	

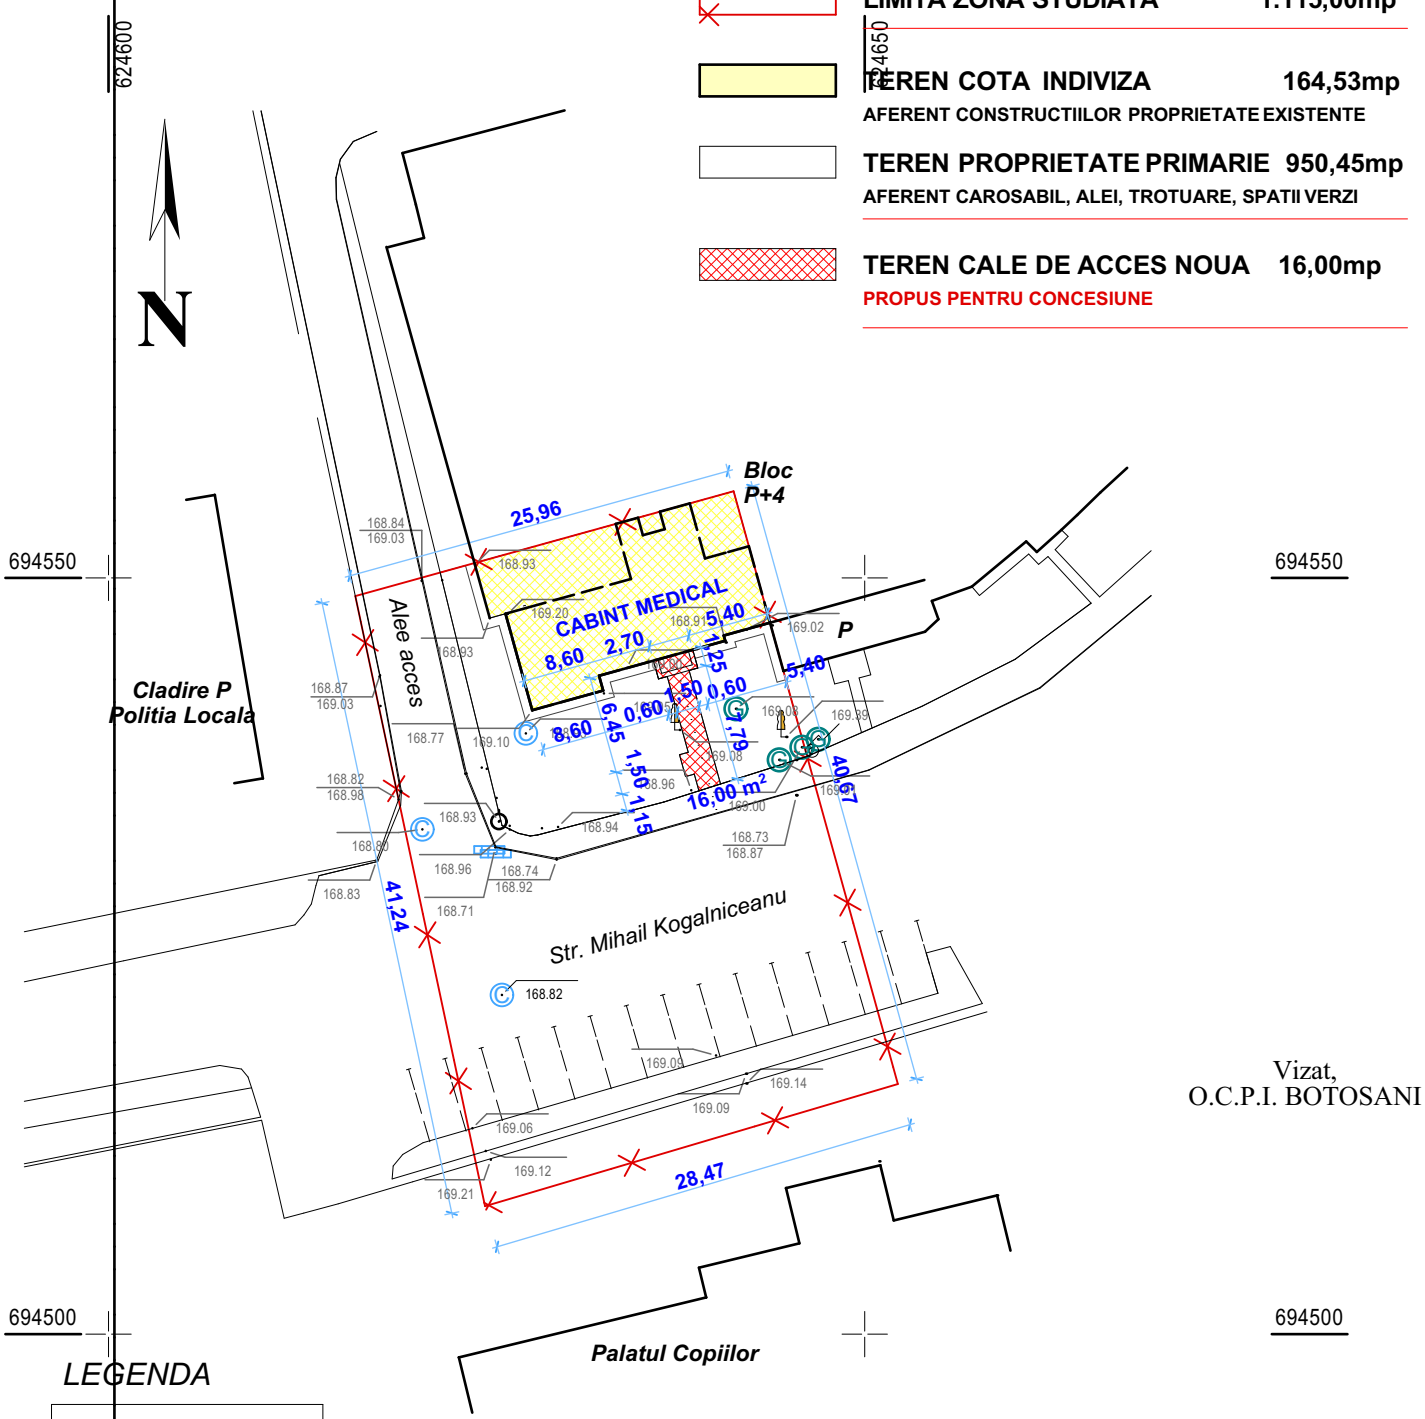

Vizat,
O.C.P.I. BOTOSANI

LEGENDA

- Pomi
- Aerisire gaz
- Camin
- Stalp electricitate
- Limita proprietate
- Constructii

coordonator urbanism arh. dan botez

S.C. "CASA CHIRIAC" S.R.L. BOTOSANI R.C.J. J07 / 372 / 1992 - TEL. 0744.700798	beneficiar: VASILESCU RAZVAN si MOROSANU MATEI proiect: "CALE DE ACCES si SCHIMBARE DESTINATIE " Strada Mihail Kogalniceanu Nr. 14 Sc.C Ap.1 - Botosani	1804/2018 faza: P.U.D.
sef proiect: c.arh.marcel d.chiriac ..... proiectat: c.arh.marcel d.chiriac ..... procesat: c.arh.marcel d.chiriac	scara: 1/500 feb.2018	MISCAREA TERENURILOR A.04