
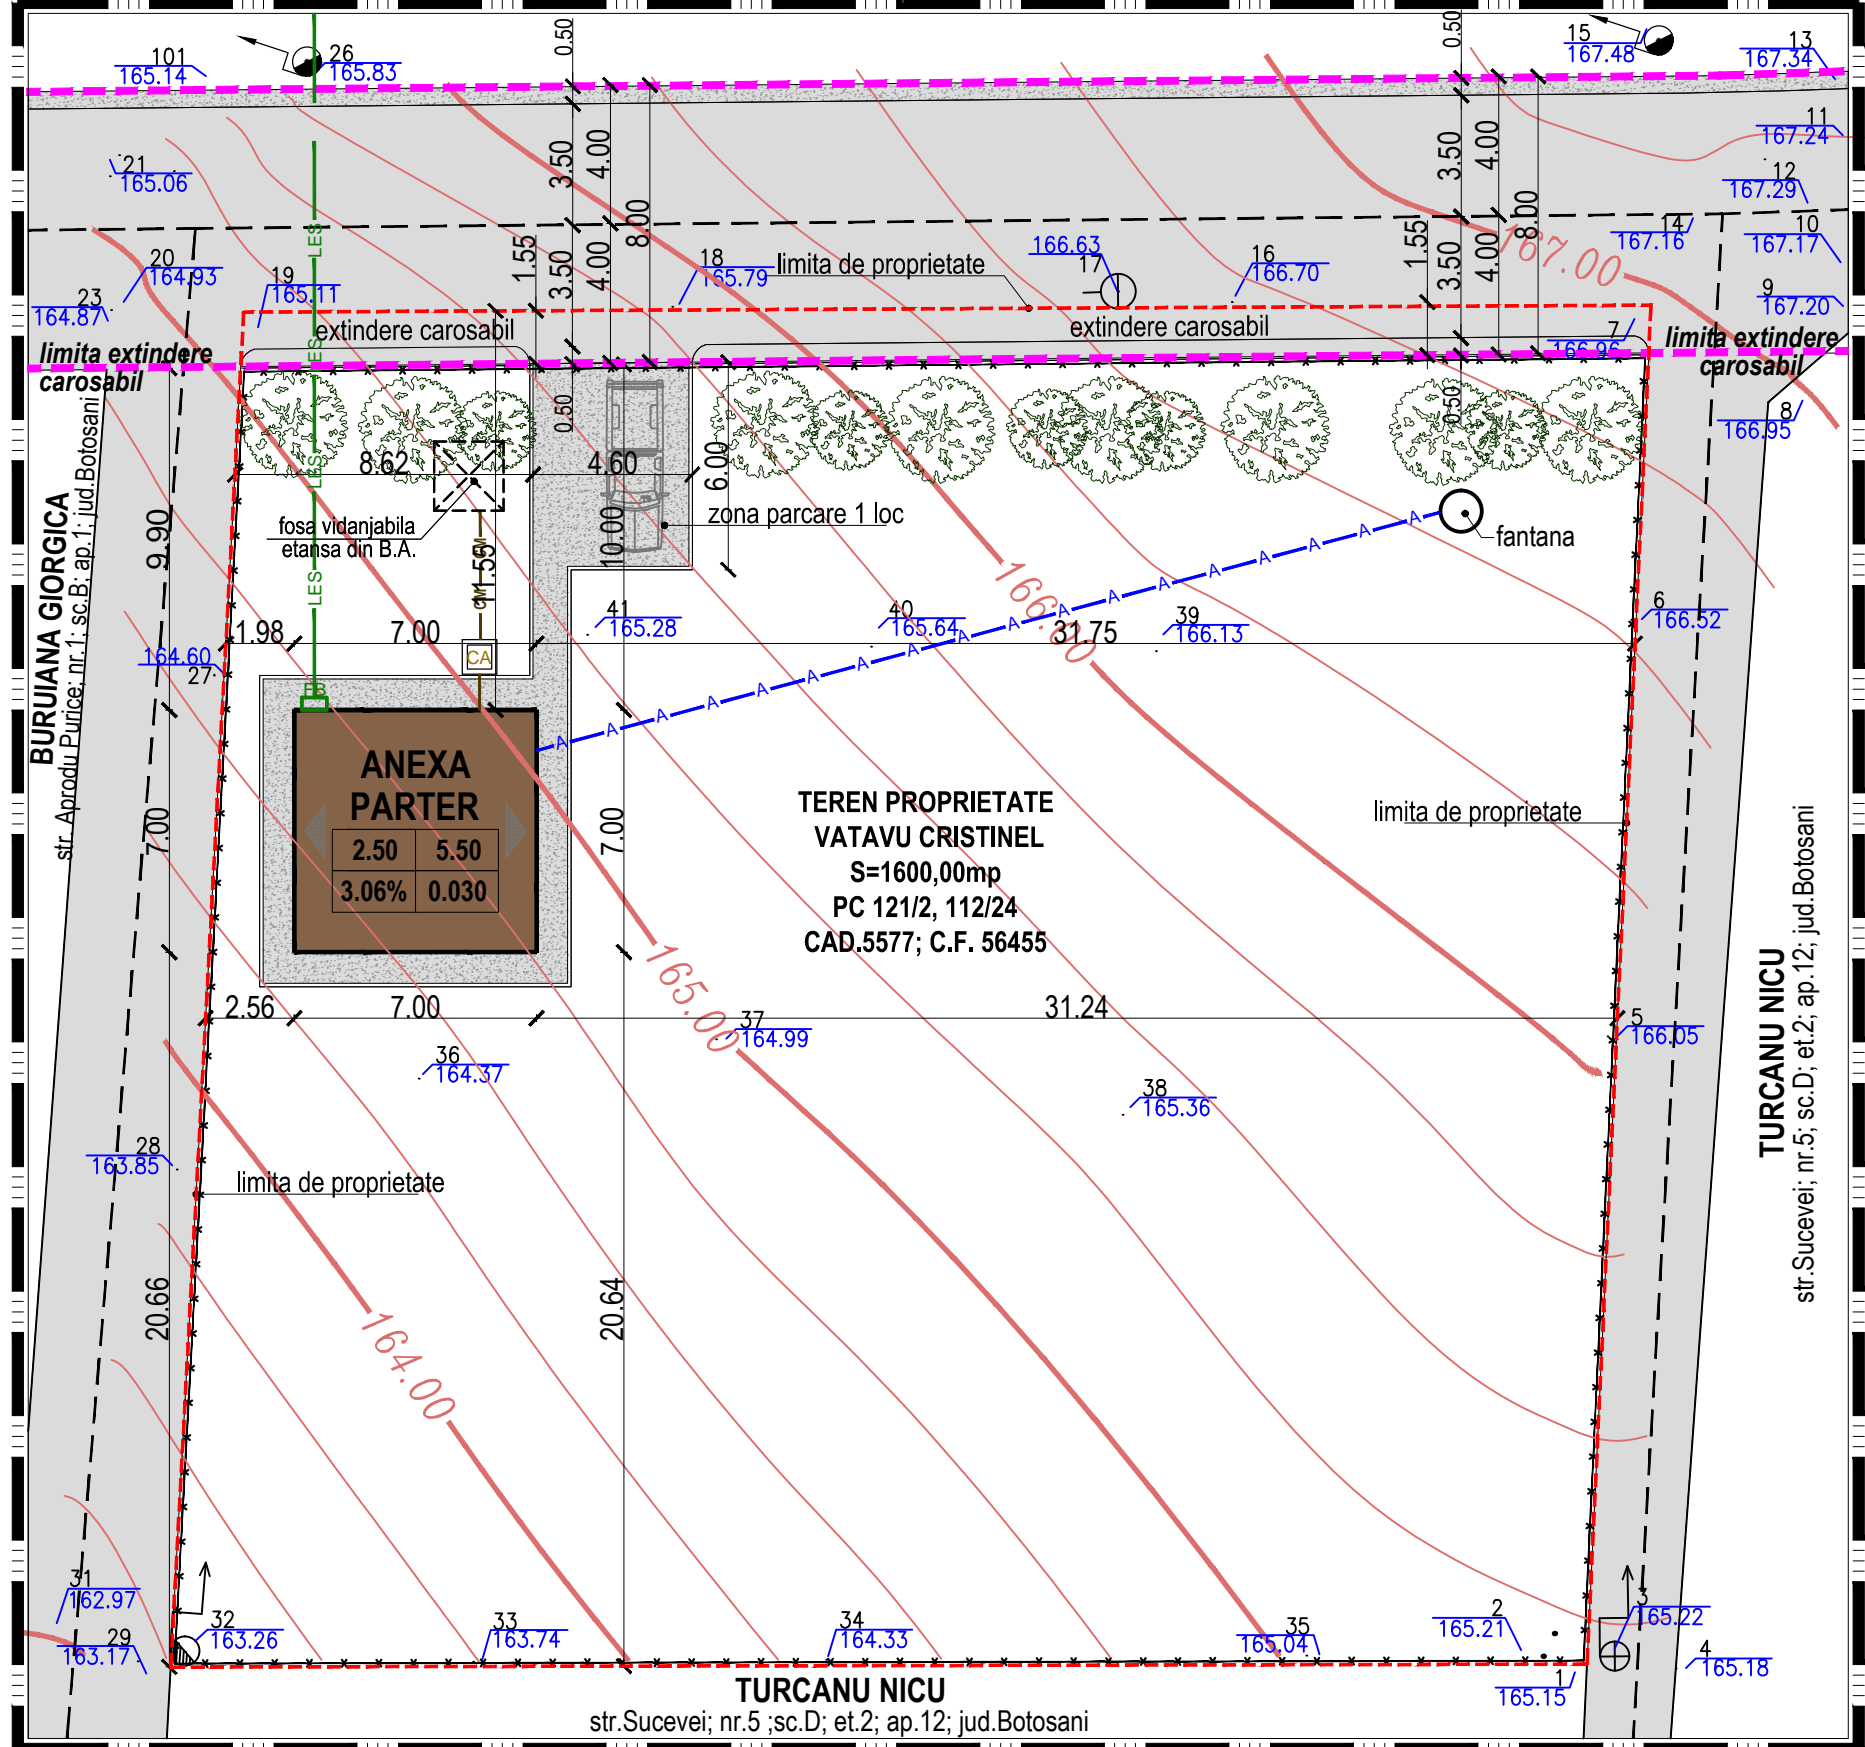


P.U.D.


PLAN URBANISTIC DE DETALIU

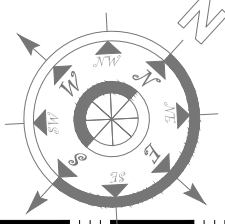

- LIMITE
 - LIMITA ZONEI STUDIATE
 - - - - - LIMITA PROPRIETATE / PARCELA - VATAVU CRISTINEL
 - * * * * * IMPREJMUIRE PROPUSA - VATAVU CRISTINEL
 - LIMITA EXTINDERE CAROSABIL

- PROPUS
 - A-A- CONDUCTA ALIMENTARE APA
 - CM- CANALIZARE MENAJERA
 - LES- EXTINDERE REȚEA - LES 0,4 KV
 - GAZ- CONDUCTA GAZ
 - Cm CAMIN APA
 - CA CAMIN CANALIZARE MENAJERA
 - FB FIRIDA BRANSAMENT

- AMENAJARI EXTERIOARE
 - ARBORI SI ARBUSTI SPECI AUTOHTONE

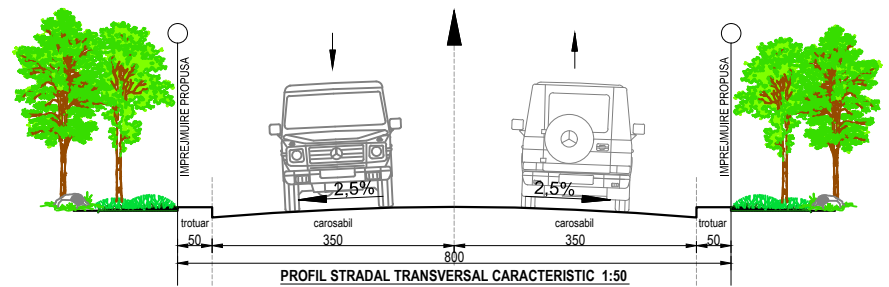

Verificator/ expert	Nume	Semnatura	Cerinta	Referat / Expertiza Nr. / Data
S.C. General Proiect Management S.R.L. CUI 261314279, J/O7/439/2009 Str. Marchian; nr.10; et.5; ap. 2; Botosani; tel/fax: 0740.214.244				Beneficiar: VATAVU CRISTINEL
Proiect nr.:	0405/2013			Proiect Faza:
Proiectat	arh.Tulbure Mihai	Scara:	1:200	
Desenat	th. Balan Ciprian	Data:	10/2013	
Titlu proiect: CONSTRUIRE ANEXA PENTRU DEPOZITARE PRODUSE AGRICOLE Amplasament: Sola 15; pc 121/2 și 112/24; CAD 5577 și CF 56455; mun.Botosani				Faza: P.U.D.
Titlu planșă: PLAN DE SITUATIE » reglementari edilitare «				Planșa nr.: A-04