
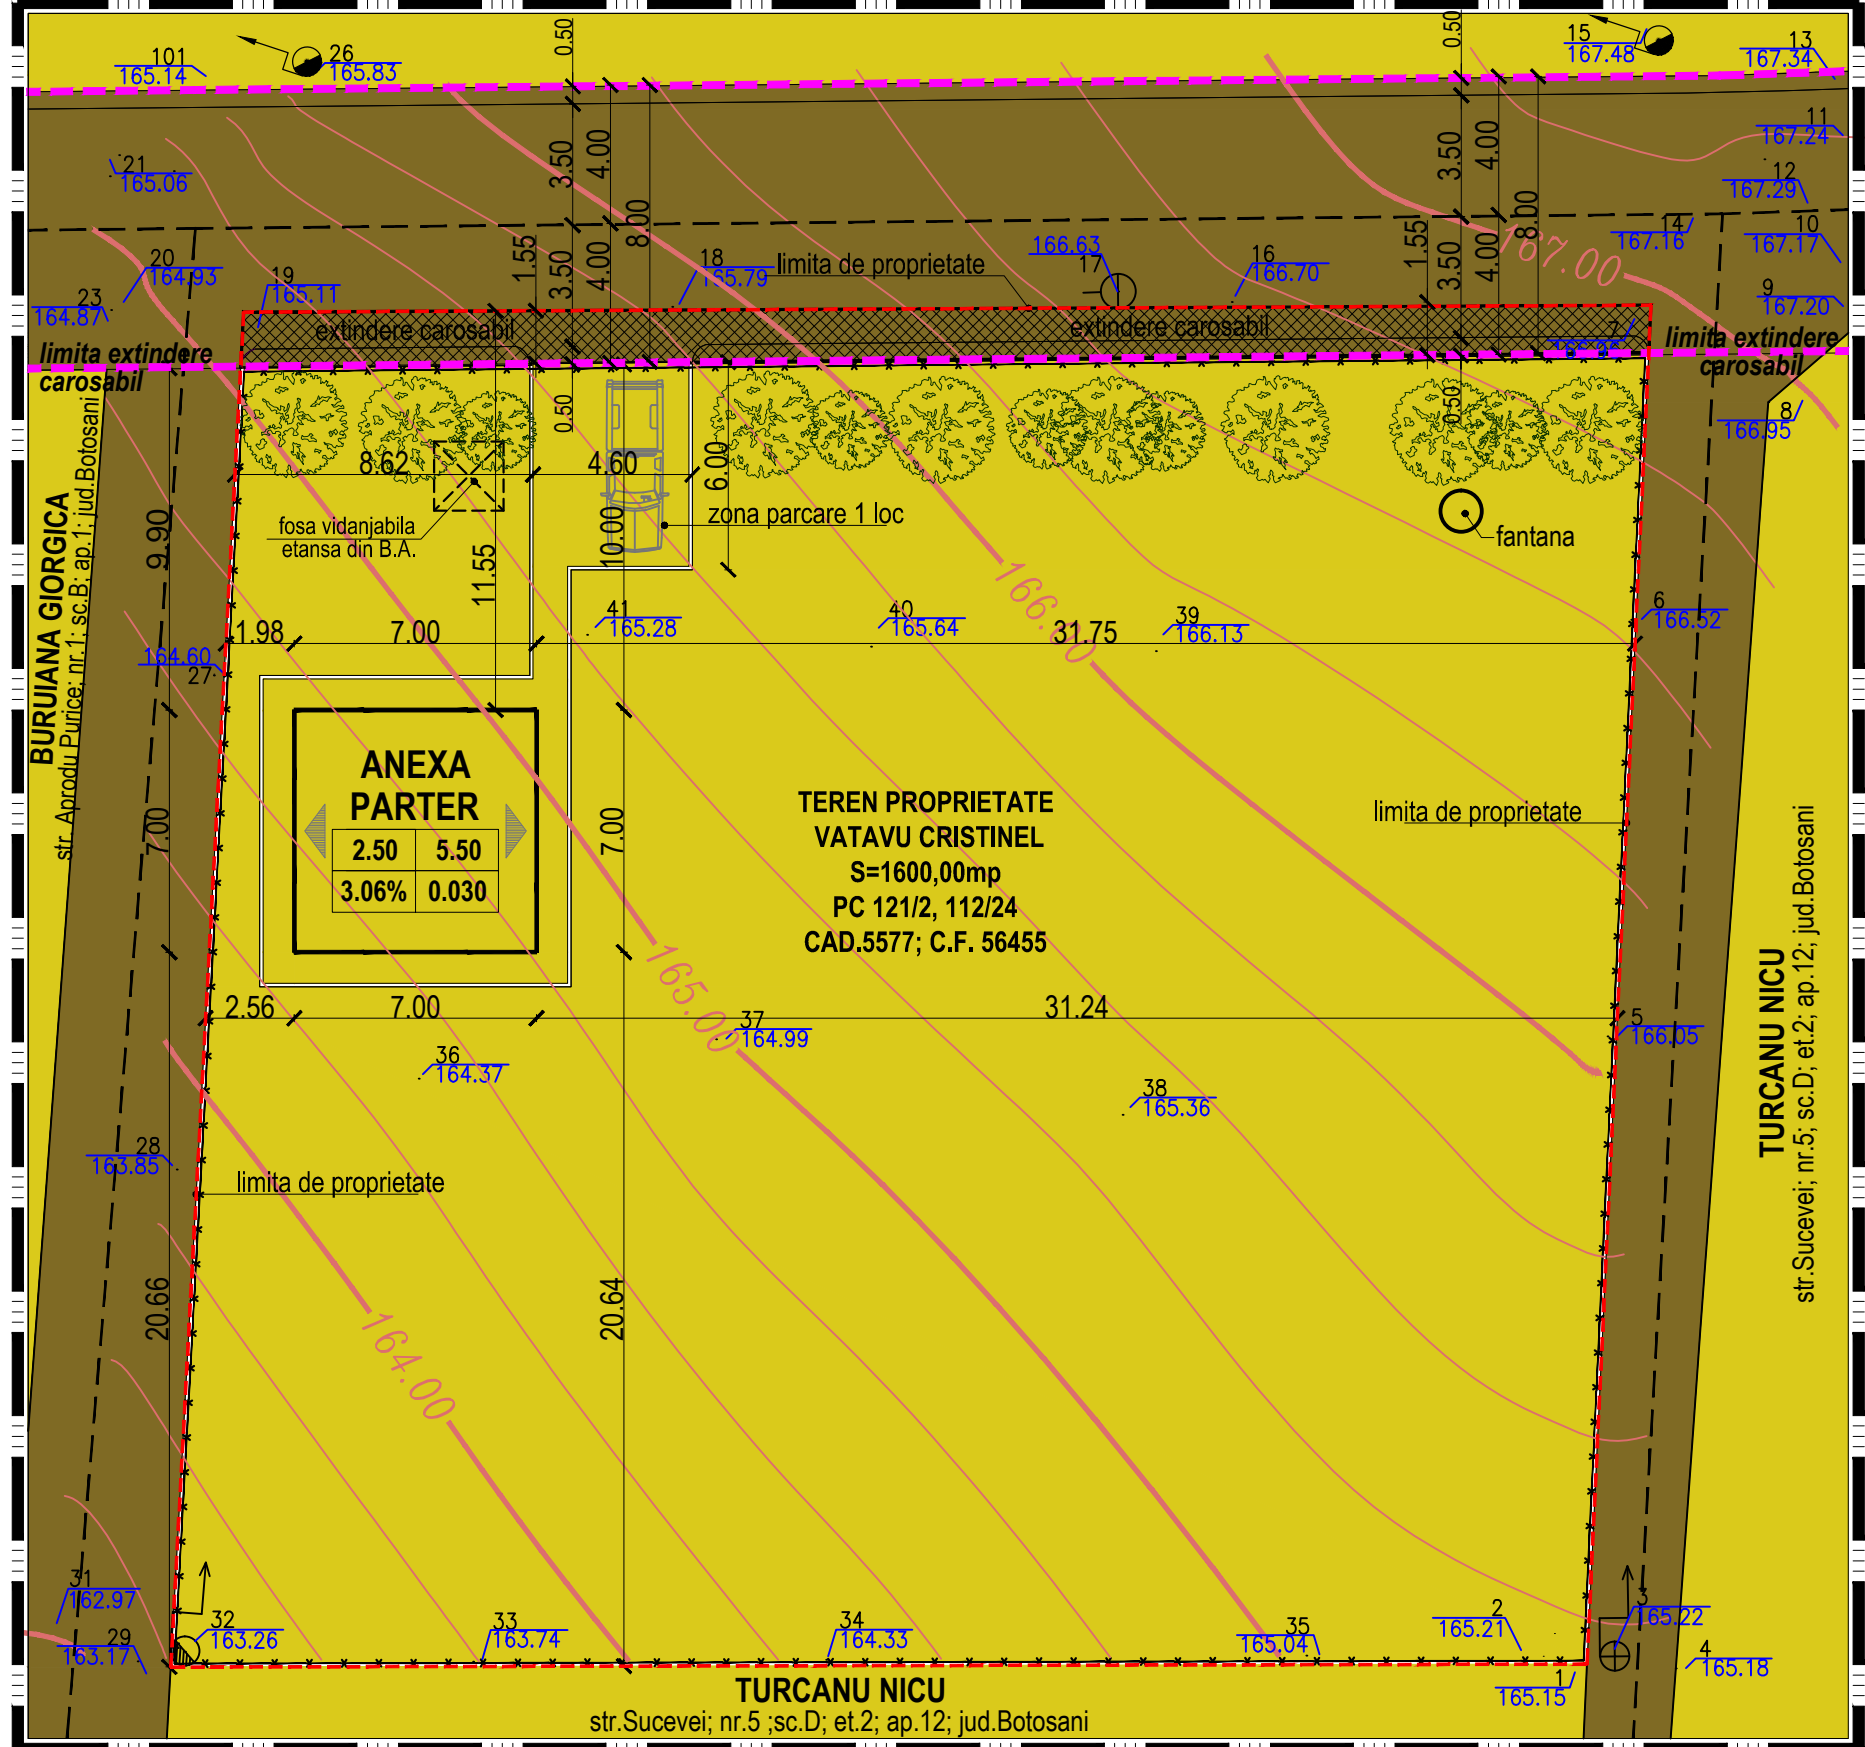


P.U.D.

PLAN URBANISTIC DE DETALIU

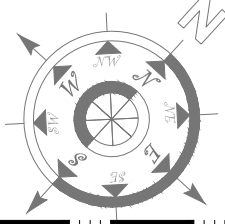

LIMITE

- LIMITA ZONEI STUDIATE
- LIMITA PROPRIETATE / PARCELA - VATAVU CRISTINEL
- IMPREJMUIRE PROPUSA - VATAVU CRISTINEL
- LIMITA EXTINDERE CAROSABIL

REGIM JURIDIC AL TERENURILOR

- PROPRIETATE PRIVATA A UNOR PERSOANE FIZICE SAU JURIDICE
- DOMENIU PUBLIC AL MUNICIPIULUI BOTOSANI


PATRIMONIUL MUNICIPIULUI BOTOSANI

din care:

- DOMENIU PUBLIC AL MUN. BOTOSANI
- DOMENIU PRIVAT
- DE CONCESIONAT

OBIECTIVE DE UTILITATE PUBLICA

- EXTINDERE CAROSABIL
- CC** ZONA PENTRU CAI DE COMUNICATIE SI CONSTRUCTII AFERENTE
- CCR** cu o suprafata de 60,00 mp, subzona pentru caile de comunicatie rutiera

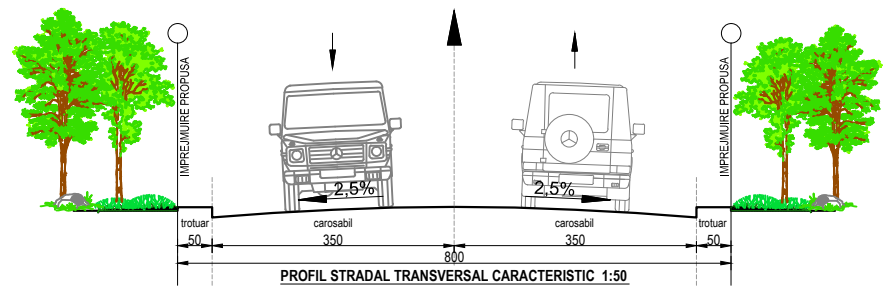

Verificator/ expert	Nume	Semnatura	Cerinta	Referat / Expertiza Nr. / Data
S.C. General Proiect Management S.R.L. CUI 261314279, J/O7/439/2009 Str. Marchian; nr.10; et.5; ap. 2; Botosani; tel/fax: 0740.214.244				Beneficiar: VATAVU CRISTINEL
Proiectat	arh.Tulbure Ruxandra	Desenat	th. Balan Ciprian	Titlu proiect: CONSTRUIRE ANEXA PENTRU DEPOZITARE PRODUSE AGRICOLE Amplasament: Sola 15; pc 121/2 și 112/24; CAD 5577 și CF 56455; mun.Botoșani Titlu planșă: PLAN DE SITUATIE » obiective de utilitate publica « » tipuri de proprietate «
				Proiect nr.: O405/2013 Faza: P.U.D. Planșa nr.: A-05