


JUDEUL BOTOSANI
 PRIMARIA MUNICIPIULUI BOTOSANI
 ANEXA
 LA CERTIFICATUL DE URBANISM
 DIN 2016
 315
 Arhitect sef,

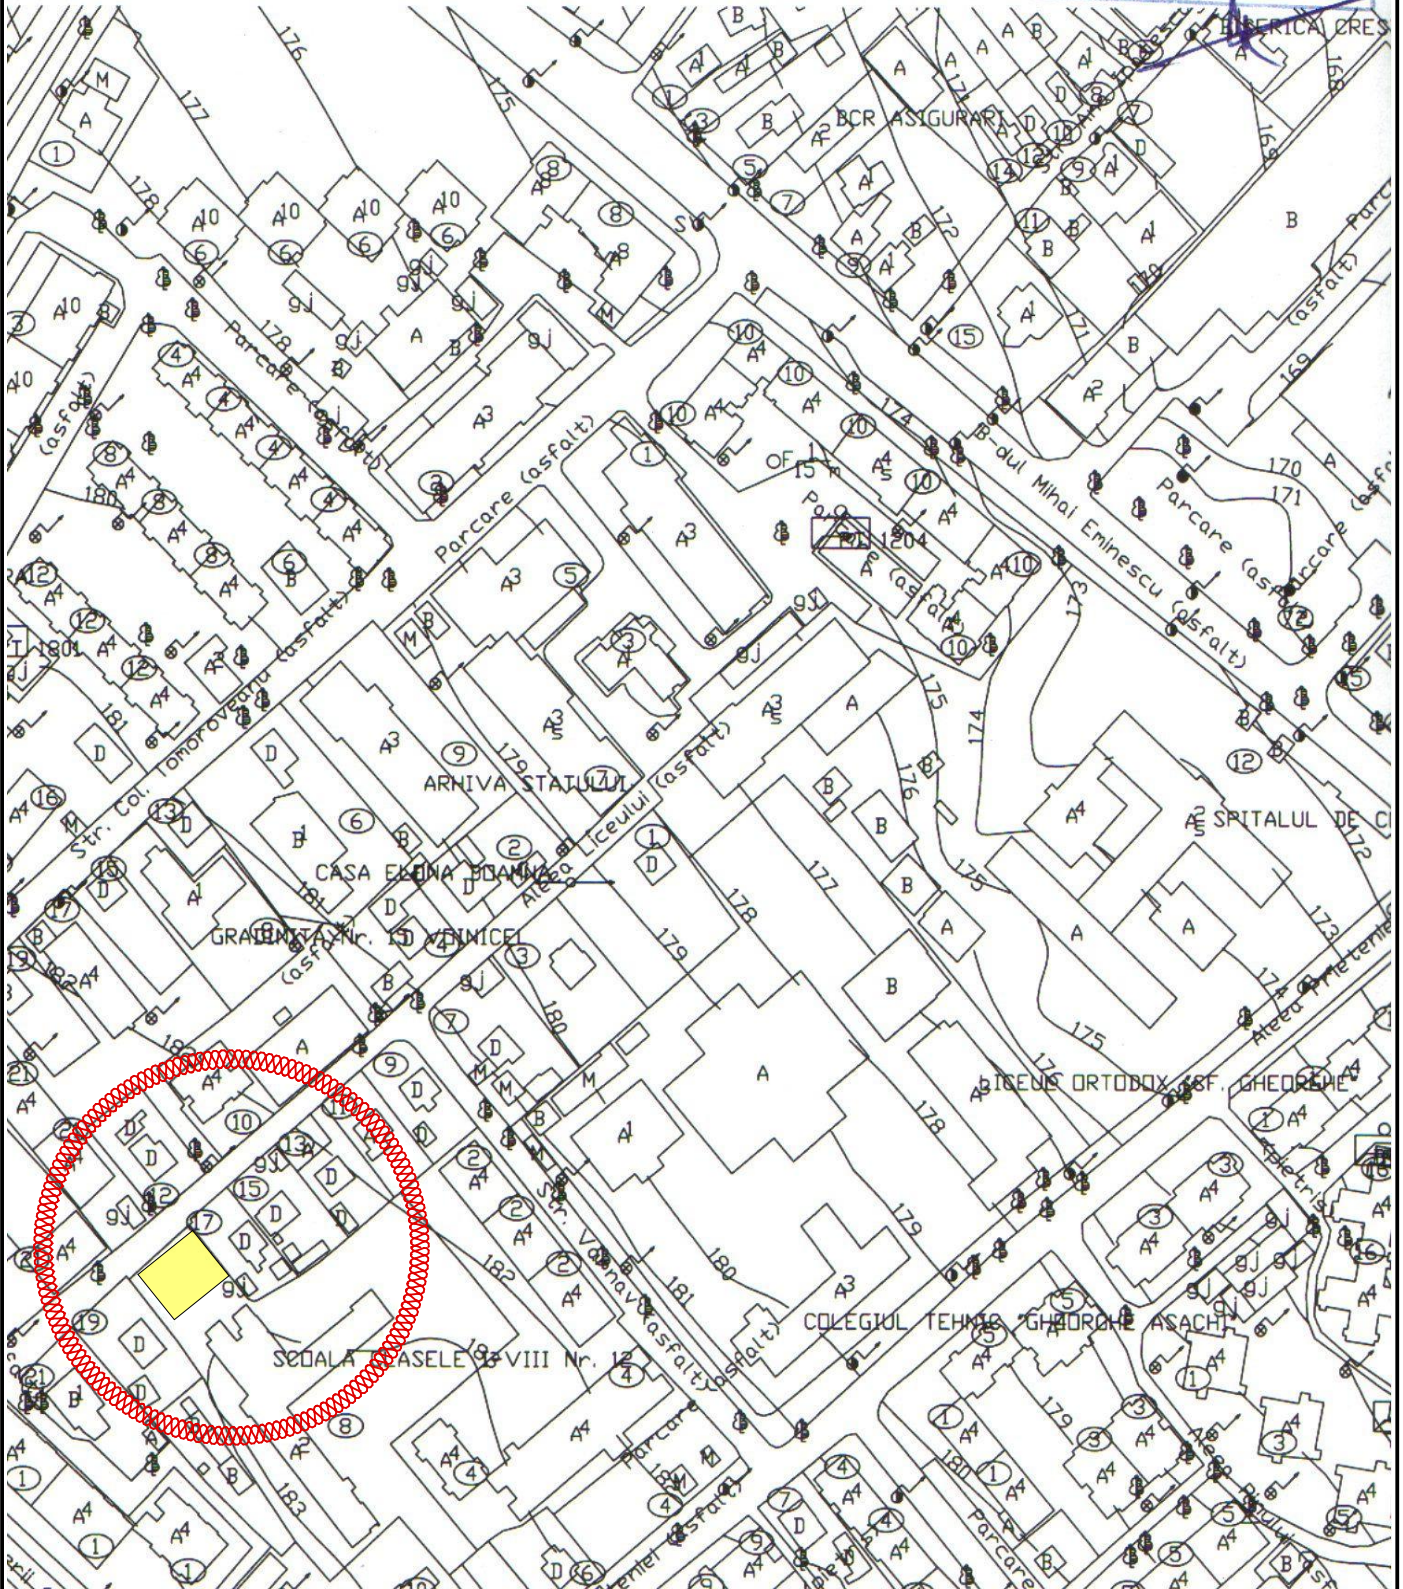

coordonator urbanism: arh.dan o.botez

S.C. "CASA CHIRIAC" S.R.L.
BOTOSANI
 R.C.J. J07 / 372 / 1992 - TEL. 0744.700798

beneficiar: S.C. VICNIC SRL si S.C. FAYSYSTEM S.R.L.
 proiect: " REFUNCTIONALIZARE IMOBIL - D+P+2+M "
 Strada Alea Liceului Nr. 19A - Botosani

1621/2016
 faza:
 P.U.Z.

sef proiect: c.arh.marcel d.chiriac
 proiectat: arh.dan o. botez
 c.arh. marcel d.chiriac

scara:
 1/200
 iun.2016

INCADRARE IN ZONA