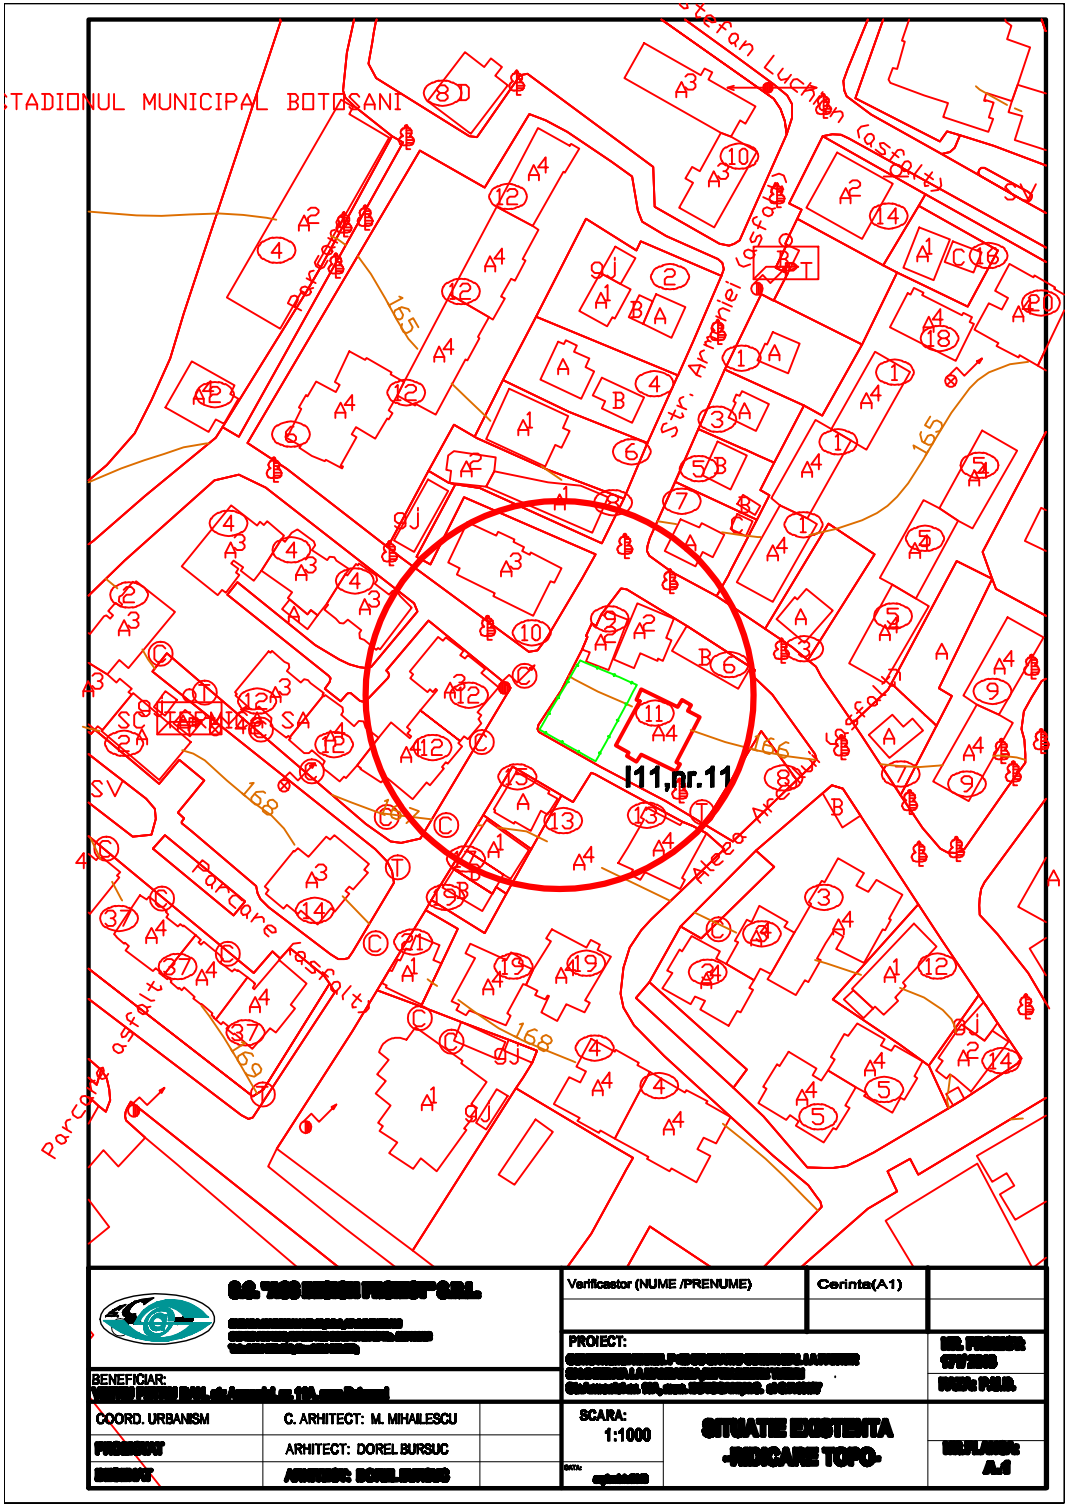
STADIONUL MUNICIPAL BOTOSANI
Str. Armeniei (asfalt)
Parcare asfalt
Aleea Arcului
I11,nr.11
Verificator (NUME /PRENUME)
Cerinta(A1)
PROIECT:
BENEFICIAR:
COORD. URBANISM
C. ARHITECT: M. MIHAILESCU
ARHITECT: DOREL BURSUC
SCARA:
1:1000
SITUATIE EXISTENTA
-RIDICARE TOPO-
A1