


LEGENDA

	Aerisire gaz
	Cuie gaz
	Scurgere apa
	Carmin
	Stalp electricitate
	Limita proprietate
	Construcții

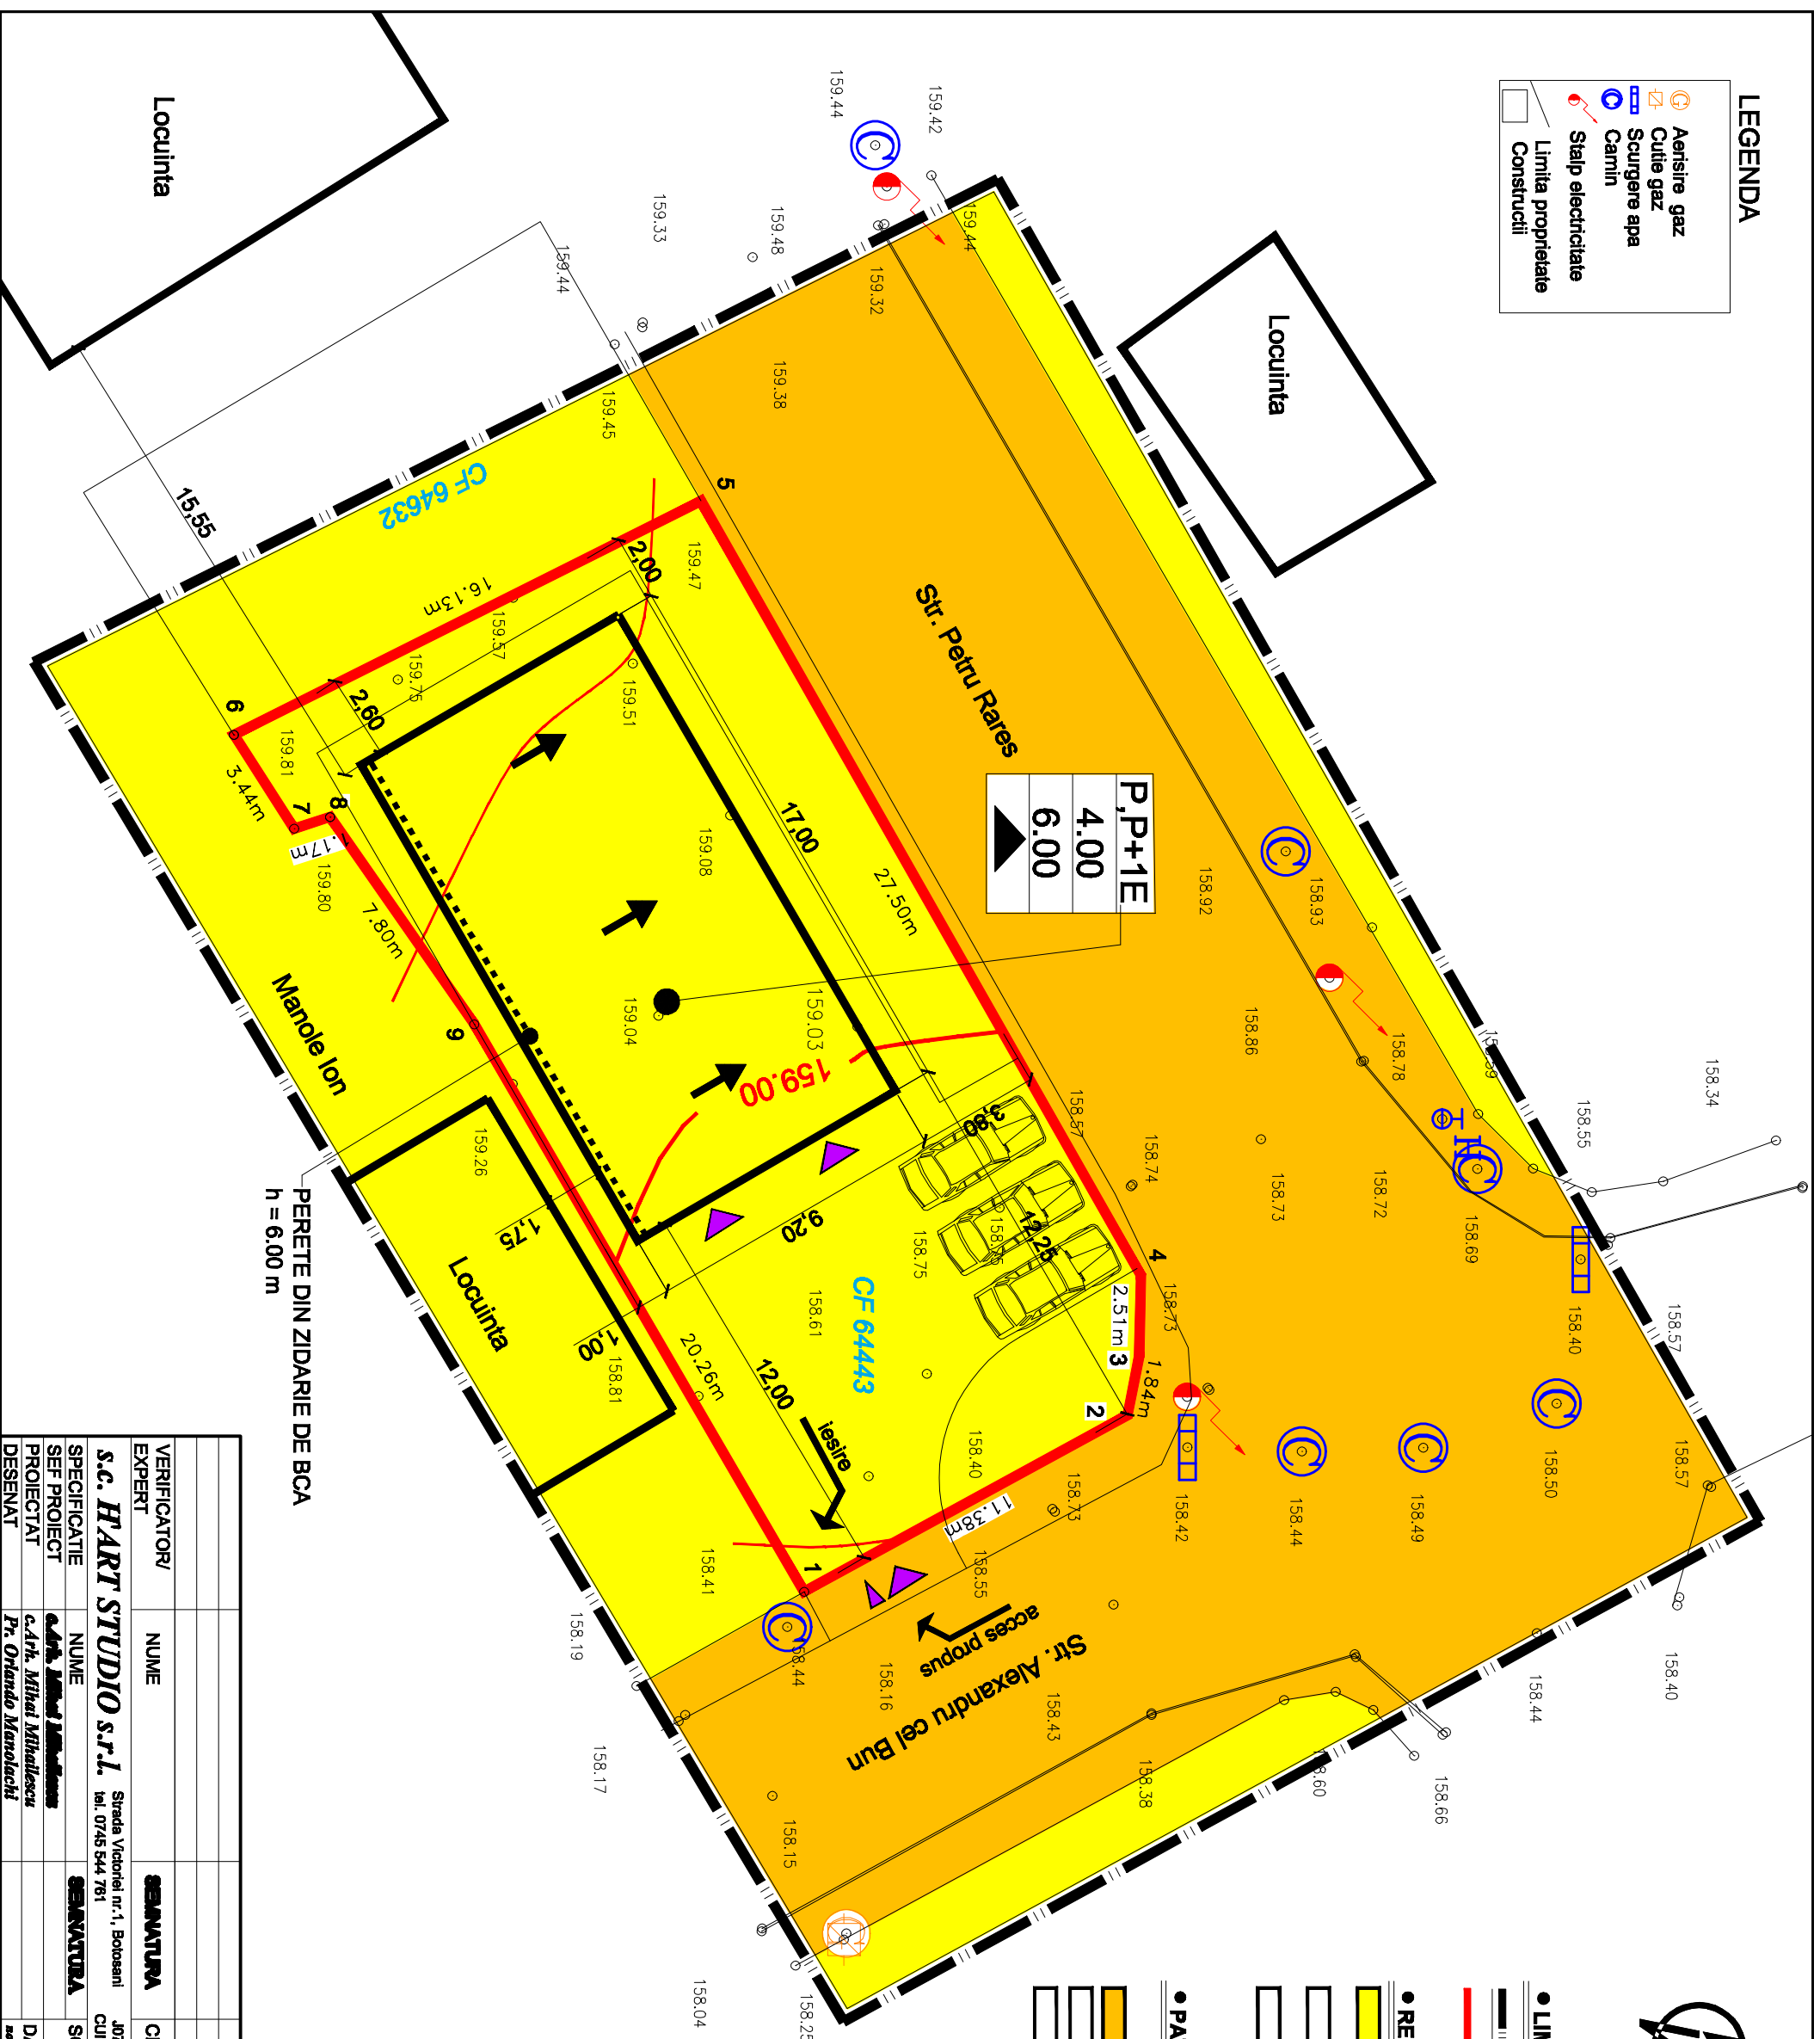

- LIMITE
 -
 - LIMITA ZONEI STUDIATE
 -
 - LIMITA PROPRIETATE/PARCELA VLADEANU GABRIEL
- REGIM JURIDIC AL TERENURILOR
 -
 - PROPRIETATE PRIVATA A UNOR PERSOANE FIZICE SAU JURIDICE
 - PROP.DE STAT IN FOLOSINTA INDIVIZA A PROP. DE APARTAMENTE
 - MIXTA - PROP.PRIVATA A UNOR PERSOANE FIZICE SAU JURIDICE SI PROP.DE STAT IN FOLOSINTA INDIVIZA A PROP.DE APARTAMENTE
- PATRIMONIUL MUNICIPIULUI BOTOSANI
 - din care:
 -
 - DOMENIU PUBLIC
 -
 - DOMENIU PRIVAT
 -
 - DE CONCESIONAT

VERIFICATOR/EXPERT	NUME	SIGNATURA	CERINTA	REFERAT/EXPERTIZA NR./DATA
SPECIFICATIE	NUME	SIGNATURA	SCARA:	DATA
SEF PROIECT	s.c. HART STUDIO s.r.l. Strada Victoriei nr.1, Botosani tel. 0745 544 761		J07/528/2004 CUI 16877143	Initiatori: VLADANU GABRIEL
PROIECTAT	ca. Mihai Mihalcescu		1:200	Titlu proiect: CONSTRUCIE SERVICI ALTO SI IMPREJURATOARE TRAZER in Alinauza Cel Bun nr. 44, zona Botosani
DESENAT	Pr. Orlando Manolachi		noiembrie 2018	PLAN DE SITUATIE obiective de utilitate publice dispozit de incalzire
				Proiect nr. 88/2018
				Faza: D.T.A.C.
				Planşa nr. U05