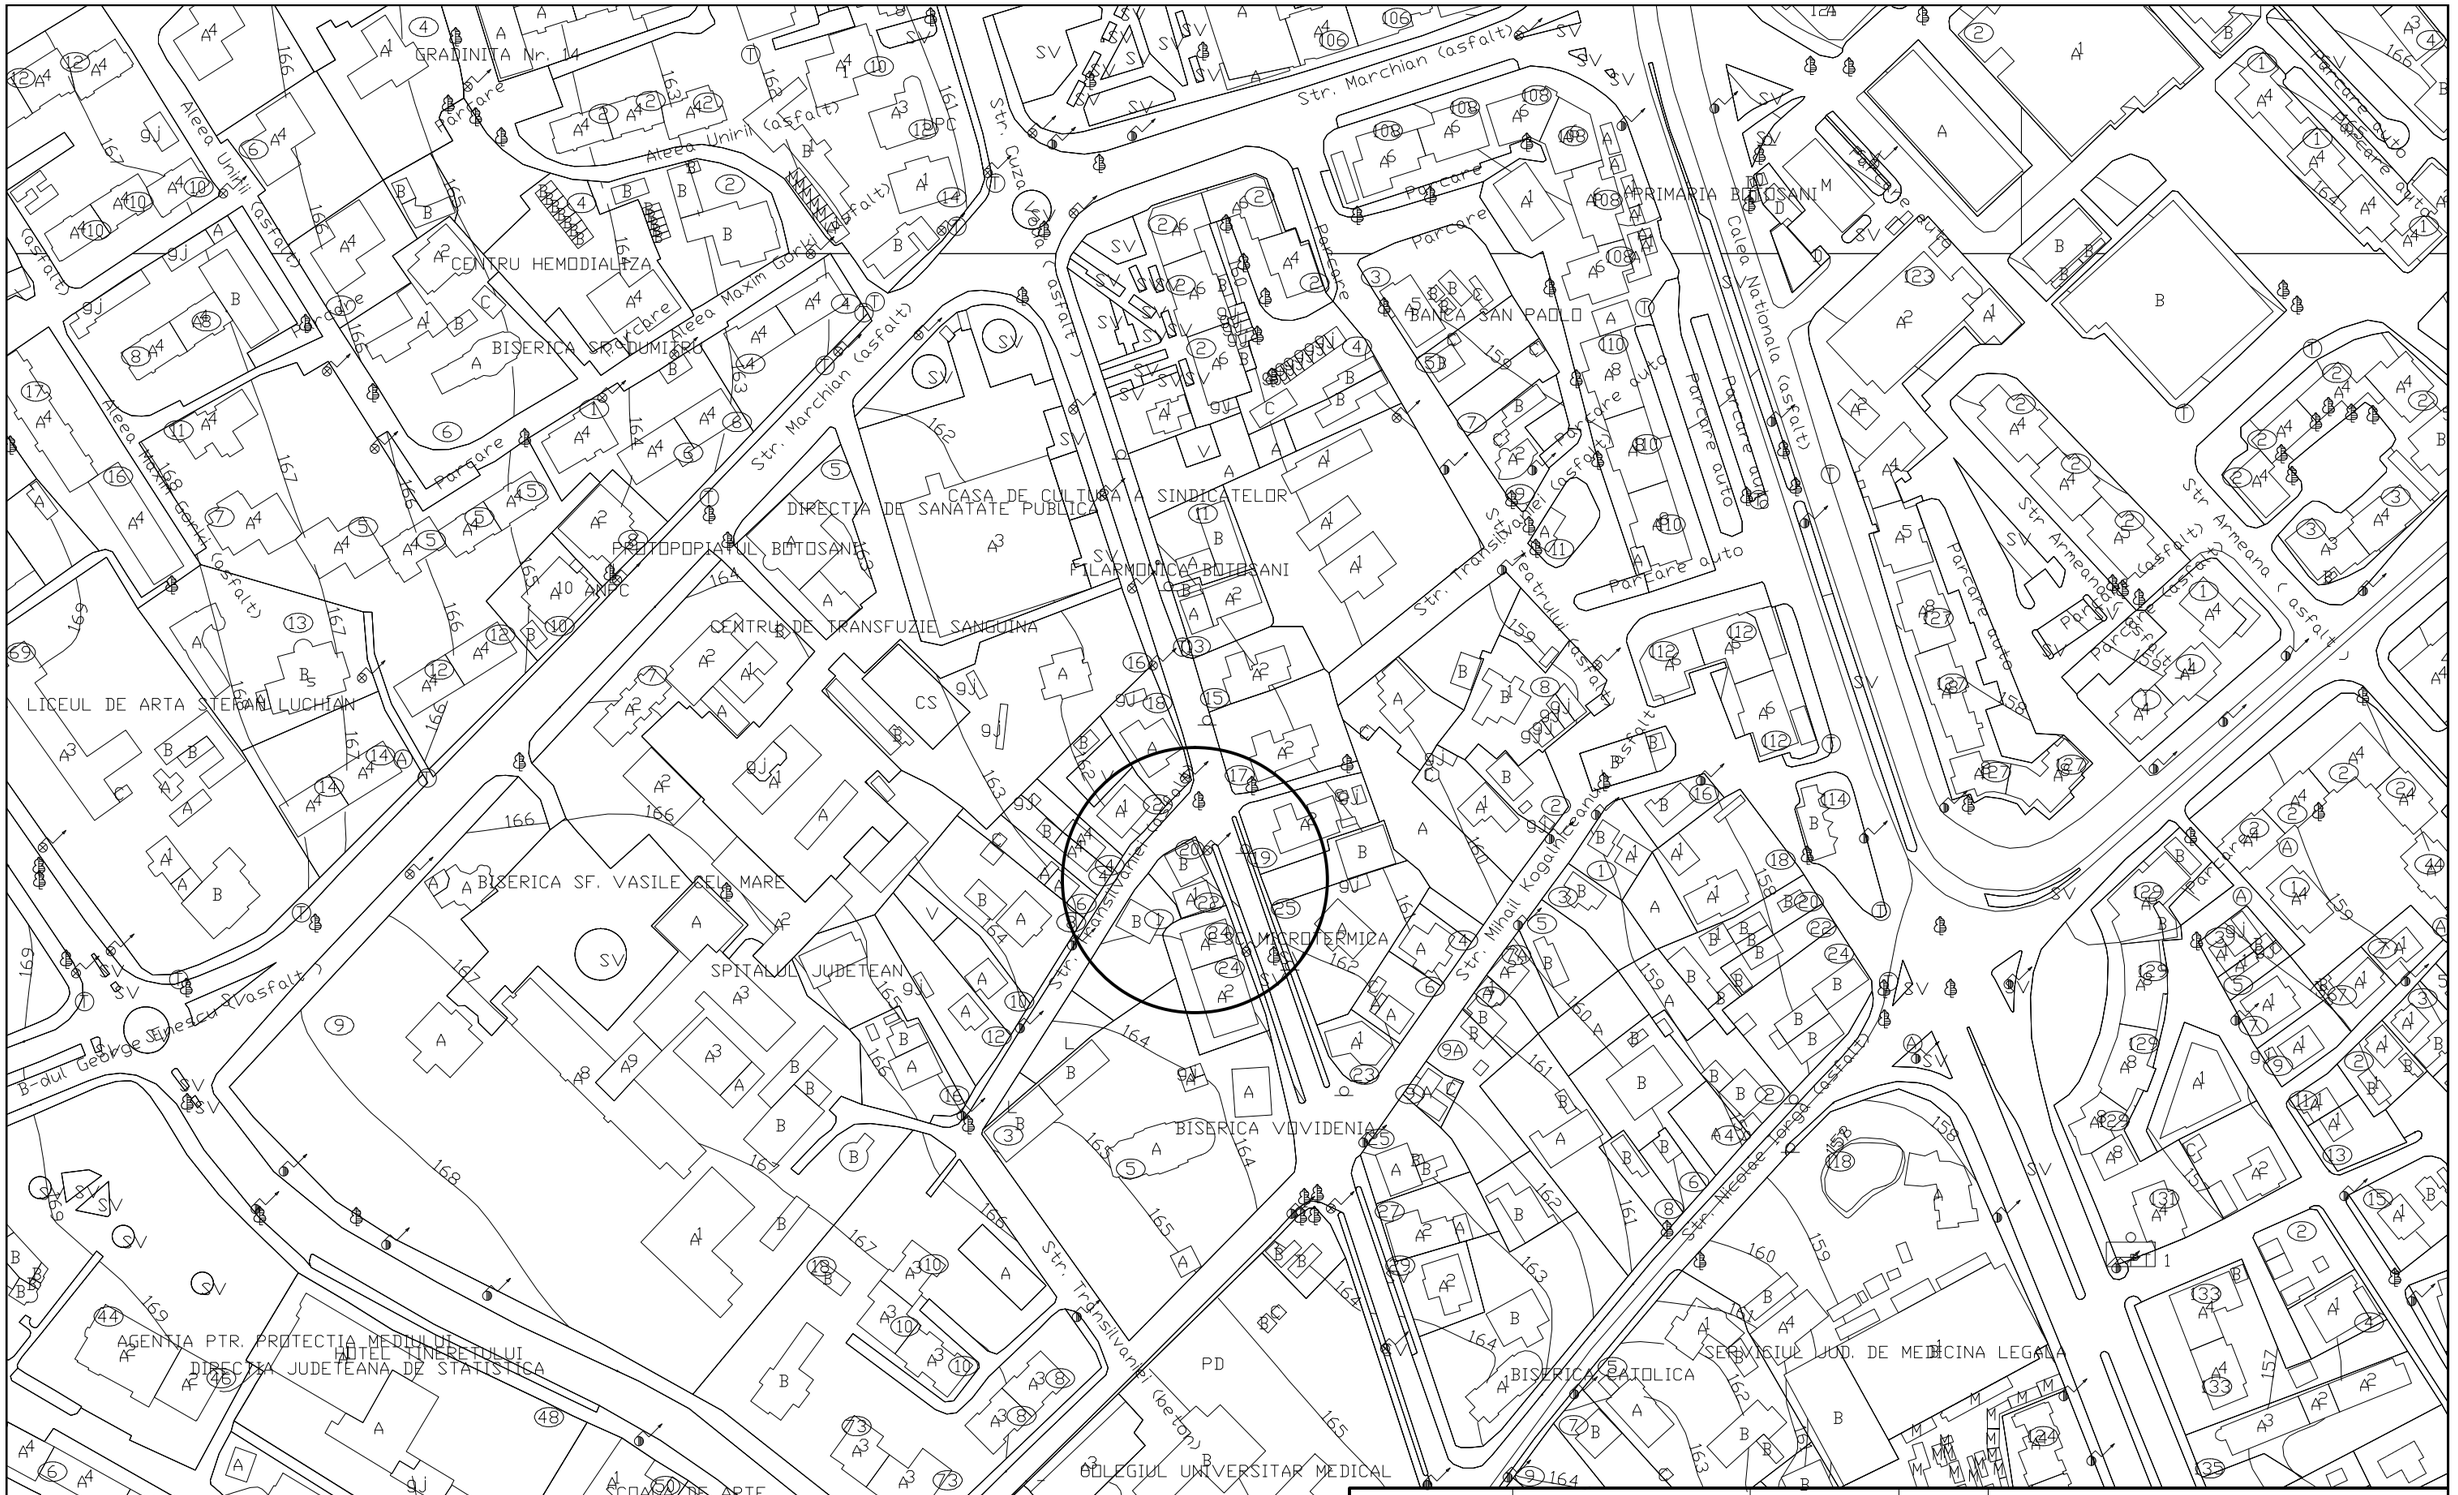

VERIFICATOR/ EXPERT	NUME	SEMNATURA	CERINTA	REFERAT/EXPERTIZA NR./DATA

s.c. H'ART SUDIO s.r.l.	Strada Victoriei nr.1, Botosani tel. 0745 646 734		J07/528/2004 CUI 16877143	Initiatori: ***s.c. ZIGO BEST s.r.l.***	*Proiect* ***nr.28/2016***
SPECIFICATIE	*NUME*	SEMNATURA	SCARA: ***1:2000***	Titlu proiect: ***AMENAJARE TERASA ESTIVALA - lucrare cu caracter provizoriu str. Cuza Voda nr. 20, mun. Botosani***	*Faza:* ***P.U.D.***
SEF PROIECT	***Arh. Paul HRUSCA***				
PROIECTAT	***Arh. Paul HRUSCA***		*DATA* ***mai 2016***	Titlu plansa: ***INCADRARE IN ZONA***	Plansa ***nr. A01***
DESENAT	***Pr. Orlando Manolachi***				