

ROMÂNIA
JUDEȚUL BOTOȘANI
MUNICIPIUL BOTOȘANI
CONSILIUL LOCAL

HOTĂRÂRE
privind completarea inventarului bunurilor aparținând domeniului privat
al municipiului Botoșani

CONSILIUL LOCAL AL MUNICIPIULUI BOTOȘANI,
analizând propunerea domnului Primar Ovidiu Iulian Portariuc privind completarea inventarului bunurilor aparținând domeniului privat al municipiului Botoșani,
văzând raportul de specialitate al Biroului Cadastru, precum și raportul de avizare al comisiei de specialitate a Consiliului Local,
în baza art. 36 alin. (2) lit. c) și alin.(5) lit. b) și a art.122 din Legea nr.215/2001 republicată, cu modificările și completările ulterioare,
în temeiul art. 45 alin. (2) din Legea administrației publice locale nr.215/2001, republicată în Monitorul Oficial al României, Partea I, nr.123 din 20 februarie 2007, cu modificările și completările ulterioare,

HOTĂRĂȘTE:

Art.1 (1) Se aprobă completarea inventarului bunurilor aparținând domeniului privat al municipiului Botoșani cu următoarele obiective :

Nr. Crt.	Adresa obiectiv	Tip obiectiv, caracteristici
1	Str. I.C. Brătianu nr. 45	Teren Cc – 50,00 mp
2	Str. 1 Decembrie nr. 1	Teren Cc – 51,00 mp
3	Str. 1 Decembrie nr. 1	Teren Cc – 55,00 mp
4	Str. Octav Onicescu nr. 12	Teren Cc – 10,80 mp


(2) Bunurile prevăzute la alin. (1) se identifică prin planșele anexe nr. 1 – 4 la prezenta hotărâre.

Art.2 Primarul municipiului Botoșani, prin serviciile aparatului de specialitate va duce la îndeplinire prevederile prezentei hotărâri.

PREȘEDINTE DE ȘEDINȚĂ,
Consilier, Ursuleanu Gheorghe Florentin

CONTRASEMNEAZĂ
Secretar, Ioan Apostu

Botoșani, 30 iulie 2015
Nr. 214


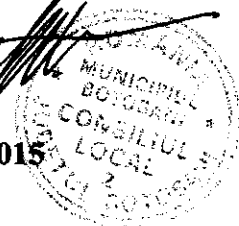


ANEXA Nr. 1
la HCL nr. 214/2015

SCHIȚA TERENULUI SITUAT ÎN str. I.C. BRĂȚIANU nr. 45,
MUNICIPIUL BOTOȘANI

Presedinte de sedință,
Consilier, *Chasulea*
Ghe. Florentin


Contrasemnează,
Secretar Ioan Apostu

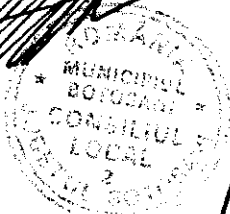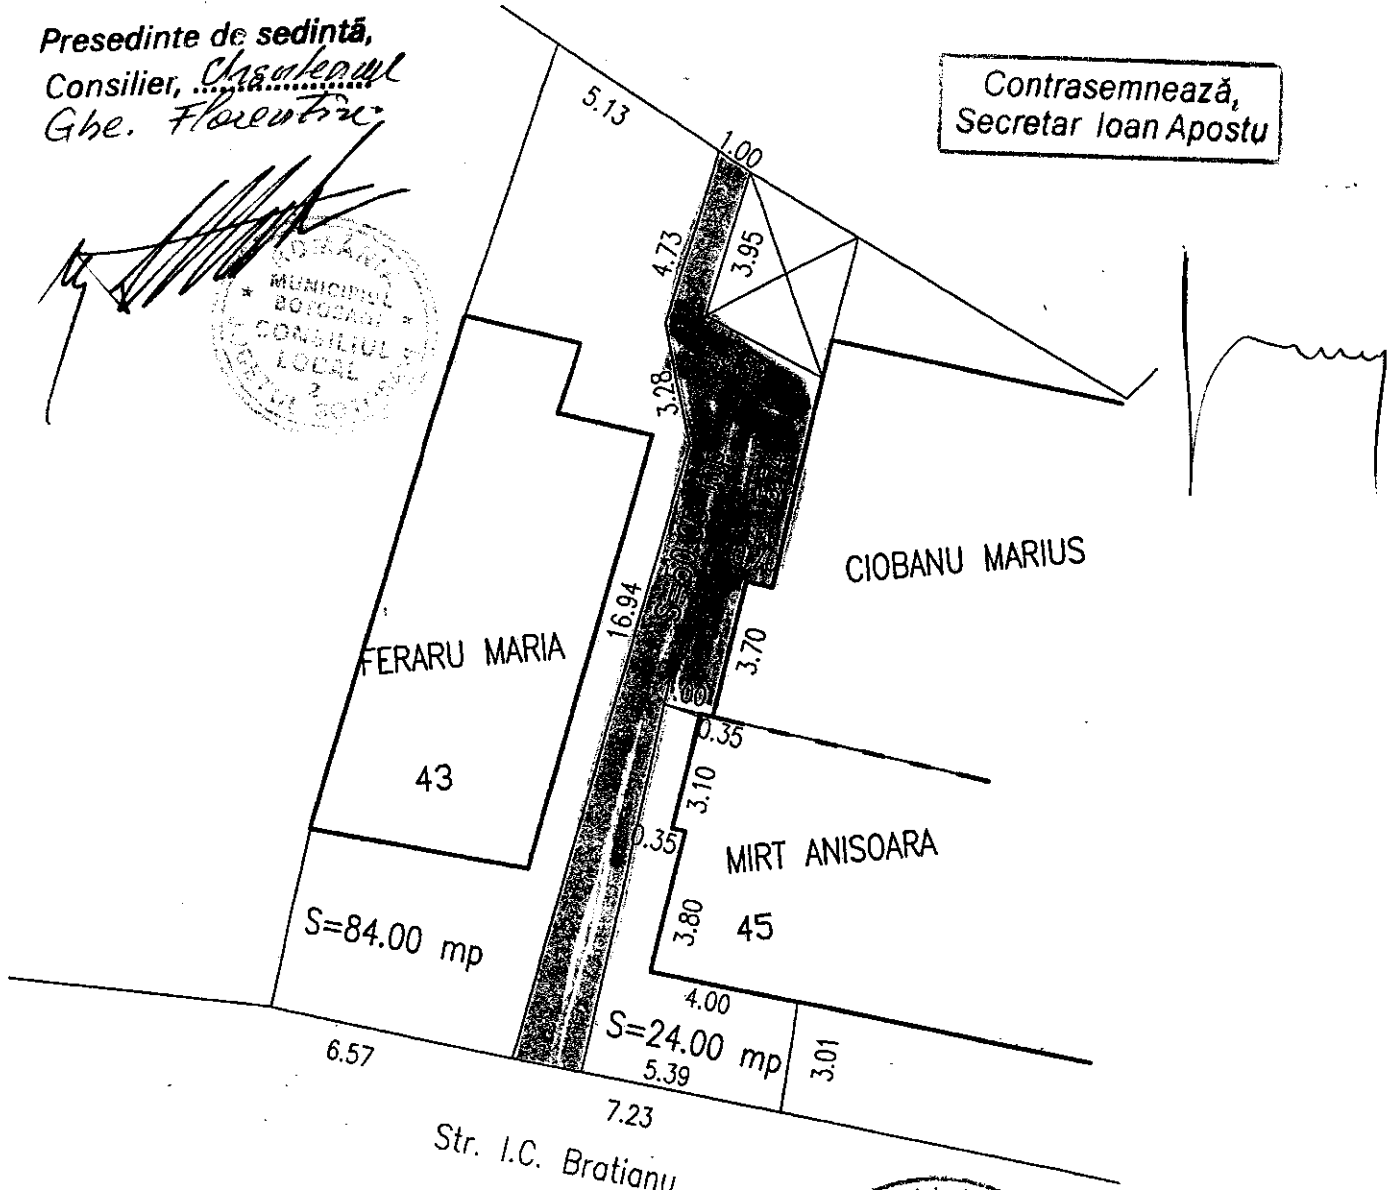

PLAN DE SITUATIE

Presedinte de sedinta, Scara 1:200
Consilier, *Usoleanu*
Ghe. Florentin

Contrasemnează,
Secretar Ioan Apostu

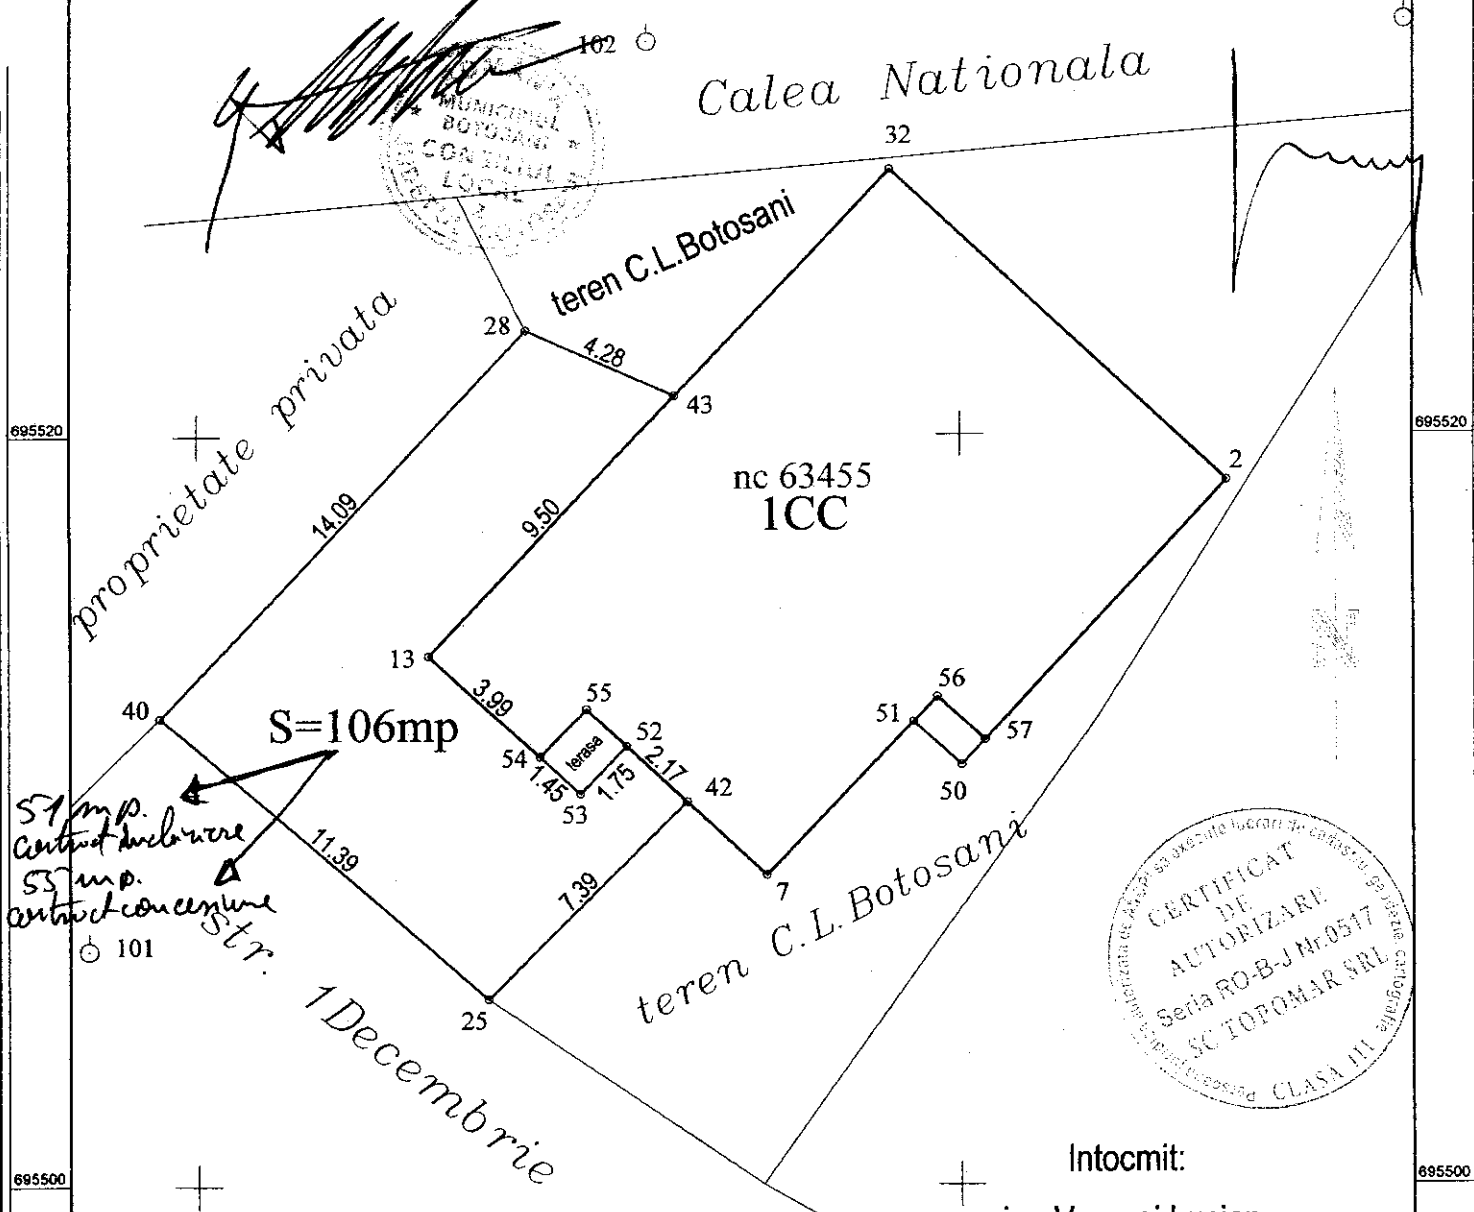


S=106mp

57 mp.
Contract de inchiriere
53 mp.
Contract de concesiune
101



Intocmit:
ing Vorovei Lucian

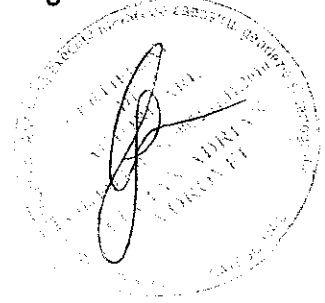

Data:
26.06.2015

100

695520

695520

695500

695500

695488


695488

2015

PLAN DE SITUATIE

Presedinte de sedinta,
Consilier, *Ch. Ionescu* Scara 1:200
Ghe. Florentin

Contrasemnează,
Secretar Ioan Apostu

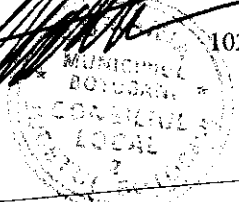

Calea Nationala

proprietate privata

teren C.L. Botosani

nc 63455
ICC

S=106mp


teren C.L. Botosani

Str. 1 Decembrie



Intocmit:
ing Vorovei Lucian

Data:
26.06.2015

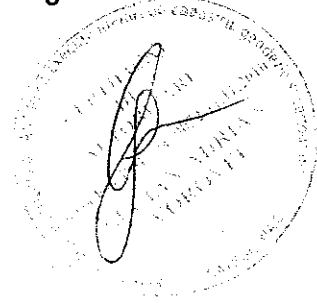

100

695520

695520

695500

695500

695488

695488

Plan de amplasament și delimitare a imobilului

Scara 1: 50


ANEXA Nr. 4

TA HCL 2/14/

2015

Nr. cadastral	Suprafața măsurată a imobilului (mp)	Adresa imobilului
	10,80	Intravilan Mun. BOTOSANI, Str. Octav Onicescu, Nr. 12, Jud. BOTOSANI

Nr. Cartea Funciară	Unitatea Administrativ Teritorială (UAT)
	BOTOSANI

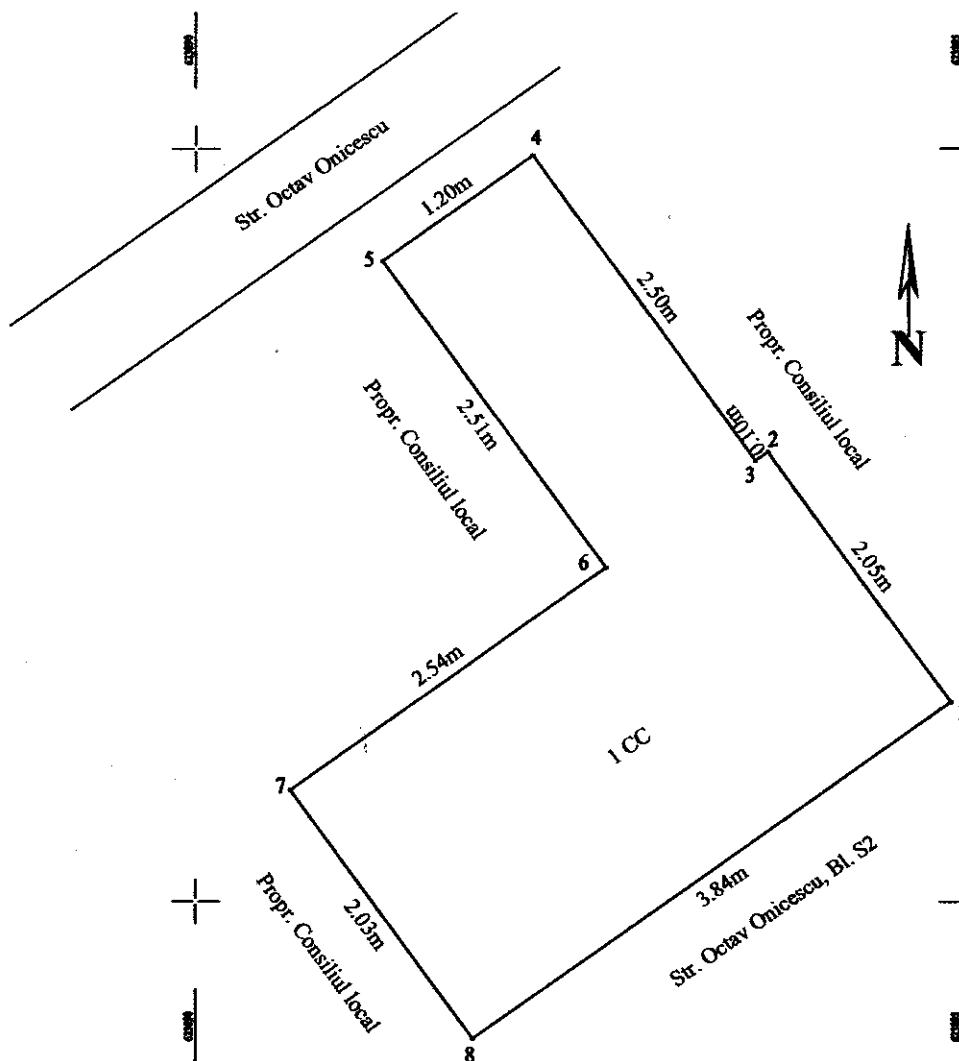

Presedinte de sedință,
Consilier, *Chirilă*
Oke. Florentin

[Signature]

Stamp: BOTOSANI, CONSILIUL LOCAL

Contrasemnează,
Secretar Ioan Apostu

A. Date referitoare la teren			
Nr. parcelă	Categorie de folosință	Suprafața (mp)	Mențiuni
	CC	10,80	Teren neimprejmuț situat în Intravilan Mun. BOTOSANI, Str. Octav Onicescu, Nr. 12, Jud. BOTOSANI
Total		10,80	

B. Date referitoare la construcții			
Cod	Destinația	Suprafața construită la sol (mp)	Mențiuni
Total			

Suprafața totală măsurată a imobilului = 10,80 mp
Suprafața din act = 10,80 mp

Executant
Ing. BUTNARIU IOAN

Confirm executarea măsurătorilor la teren, corectitudinea întocmirii documentației cadastrale și corespondența acestora cu realitatea din teren

Semnătura și stampila

Stamp: DE AUTORIZARE, Seria RO/BI-F Nr 0055, BUTNARIU IOAN, CATEGORIA B

Data: 16.07.2015

Inspector

Confirm introducerea imobilului în baza de date integrată și atribuirea numărului cadastral

Semnătura și parafa

Data.....

Stampila OCPI