

**ROMÂNIA**  
**JUDEȚUL BOTOȘANI**  
**MUNICIPIUL BOTOȘANI**  
**CONSILIUL LOCAL**

---

**HOTĂRÂRE**  
**privind completarea inventarului bunurilor aparținând domeniului privat**  
**al municipiului Botoșani**

**CONSILIUL LOCAL AL MUNICIPIULUI BOTOȘANI,**

analizând propunerea domnului Primar Ovidiu Iulian Portariuc privind completarea inventarului bunurilor aparținând domeniului privat al municipiului Botoșani,  
văzând raportul de specialitate al Biroului Cadastru, precum și raportul de avizare al comisiei de specialitate a Consiliului Local,  
în baza art. 36 alin. (2) lit. c) și alin.(5) lit. b) și a art.122 din Legea nr.215/2001 republicată, cu modificările și completările ulterioare,  
în temeiul art. 45 alin. (2) din Legea administrației publice locale nr.215/2001, republicată în Monitorul Oficial al României, Partea I, nr.123 din 20 februarie 2007, cu modificările și completările ulterioare,

**HOTĂRĂȘTE:**


**Art.1** (1) Se aprobă completarea inventarului bunurilor aparținând domeniului privat al municipiului Botoșani cu următoarele obiective :

Nr. Crt.	Adresa obiectiv	Tip obiectiv, caracteristici
1	Str. Colonel V. Tomoroveanu nr. 8, sc. B, ap. 4	Teren Cc – 8,40 mp
2	Str. Tudor Vladimirescu nr. 103 (fost 77)	Teren CC – 321,00 mp
3	Str. Calea Națională nr.23 A, zona CT	Teren Cc – 21,00 mp

(2) Bunurile prevăzute la alin. (1) se identifică prin planșele anexe nr. 1 - 3 la prezenta hotărâre.

**Art.2** Primarul municipiului Botoșani, prin serviciile aparatului de specialitate va duce la îndeplinire prevederile prezentei hotărâri.

**PREȘEDINTE DE ȘEDINȚĂ,**  
Consilier, Brumă Mihai Cristinel

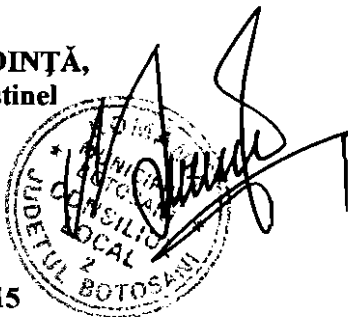

**CONTRASEMNEAZĂ,**  
Secretar, Ioan Apostu


A handwritten signature in black ink, which appears to be "Ioan Apostu", written in a cursive style.

Botoșani, 24 septembrie 2015  
Nr. 264

ANEXA Nr. 1


la HCL nr. 264/

24.09.2015

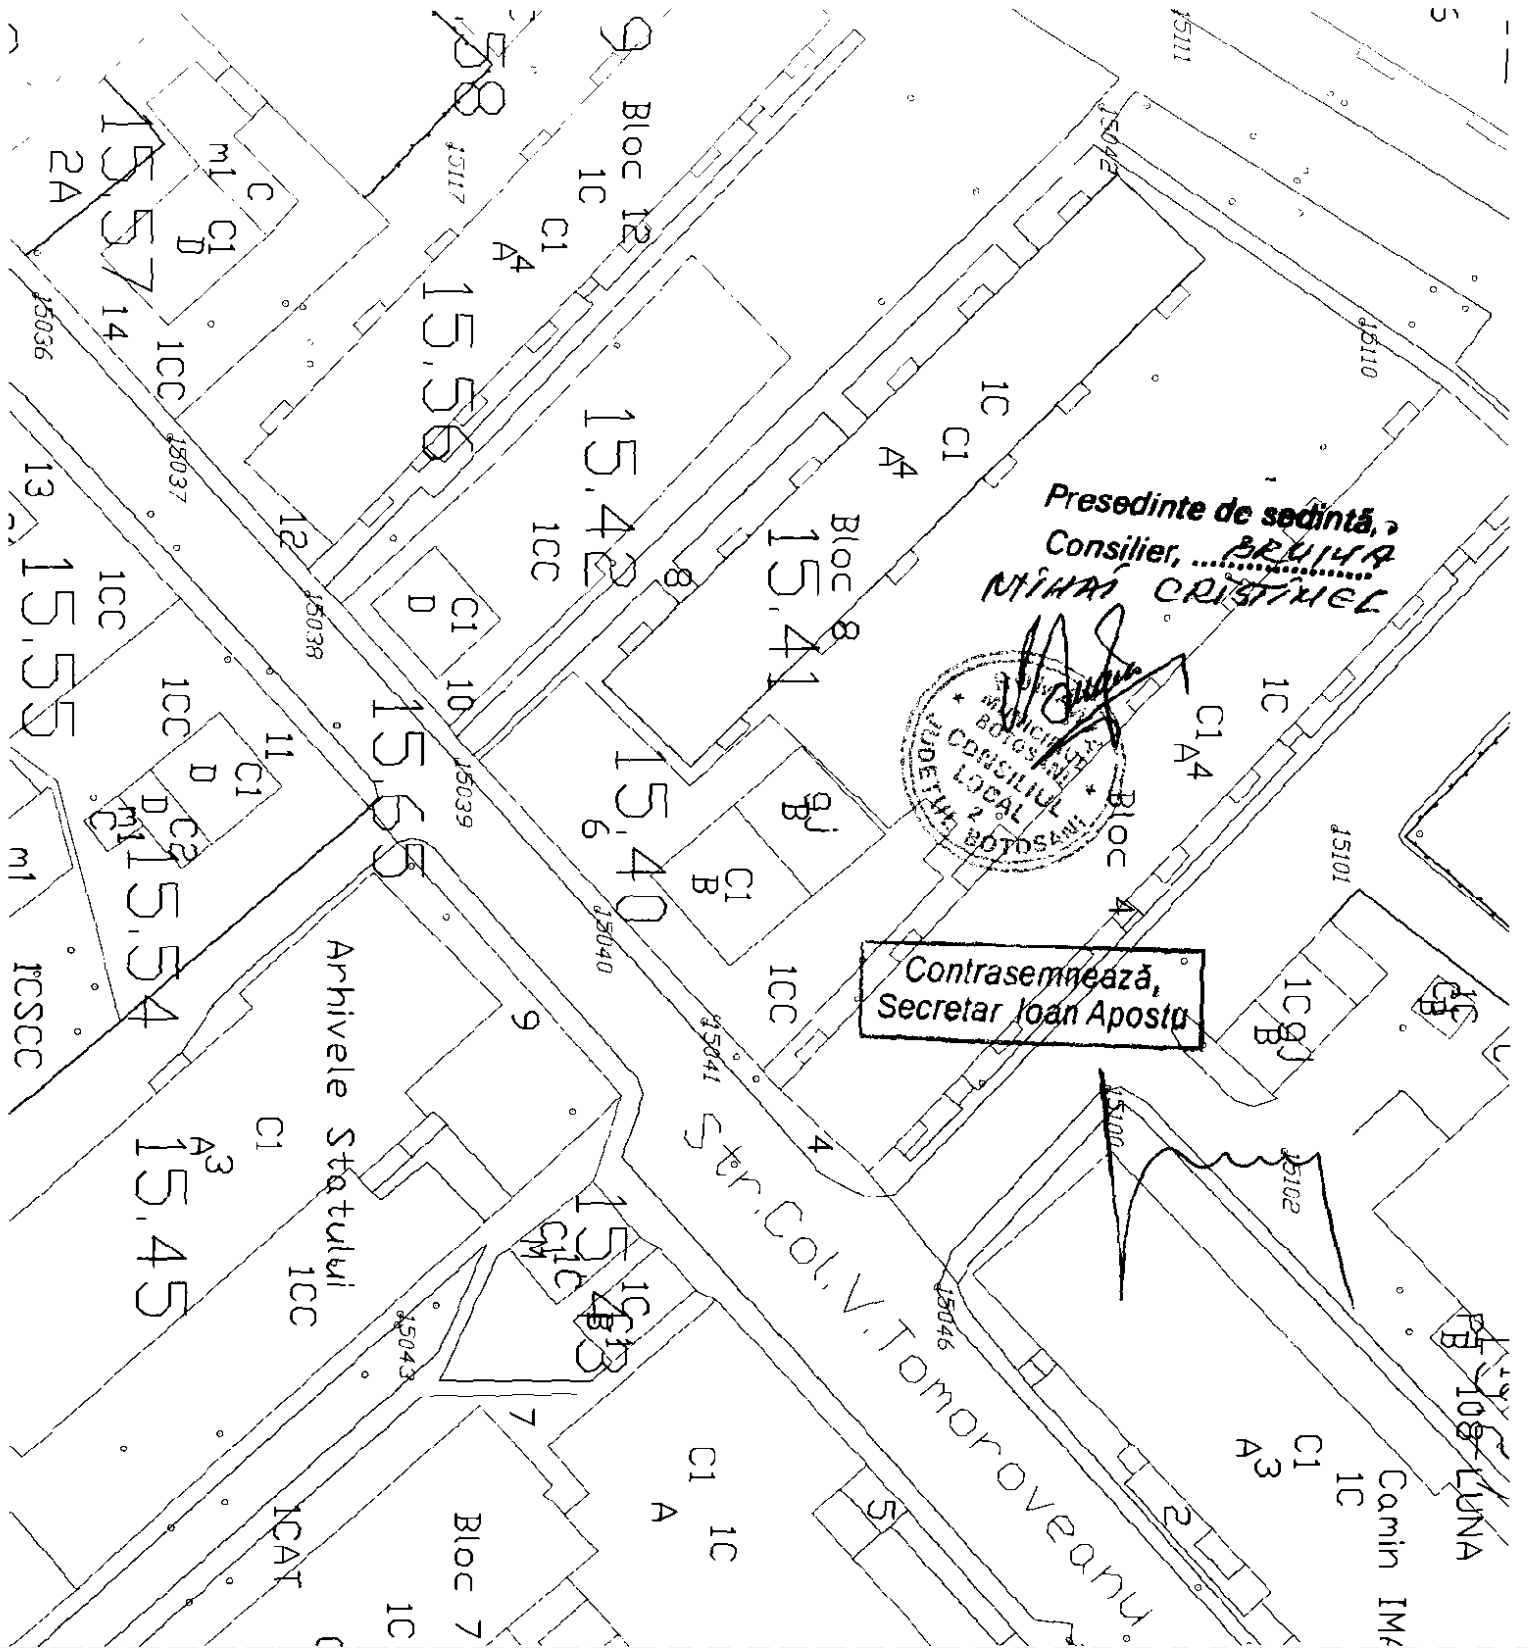


**ANEXA Nr. 2**

la HCL nr. 264/24.09.2015

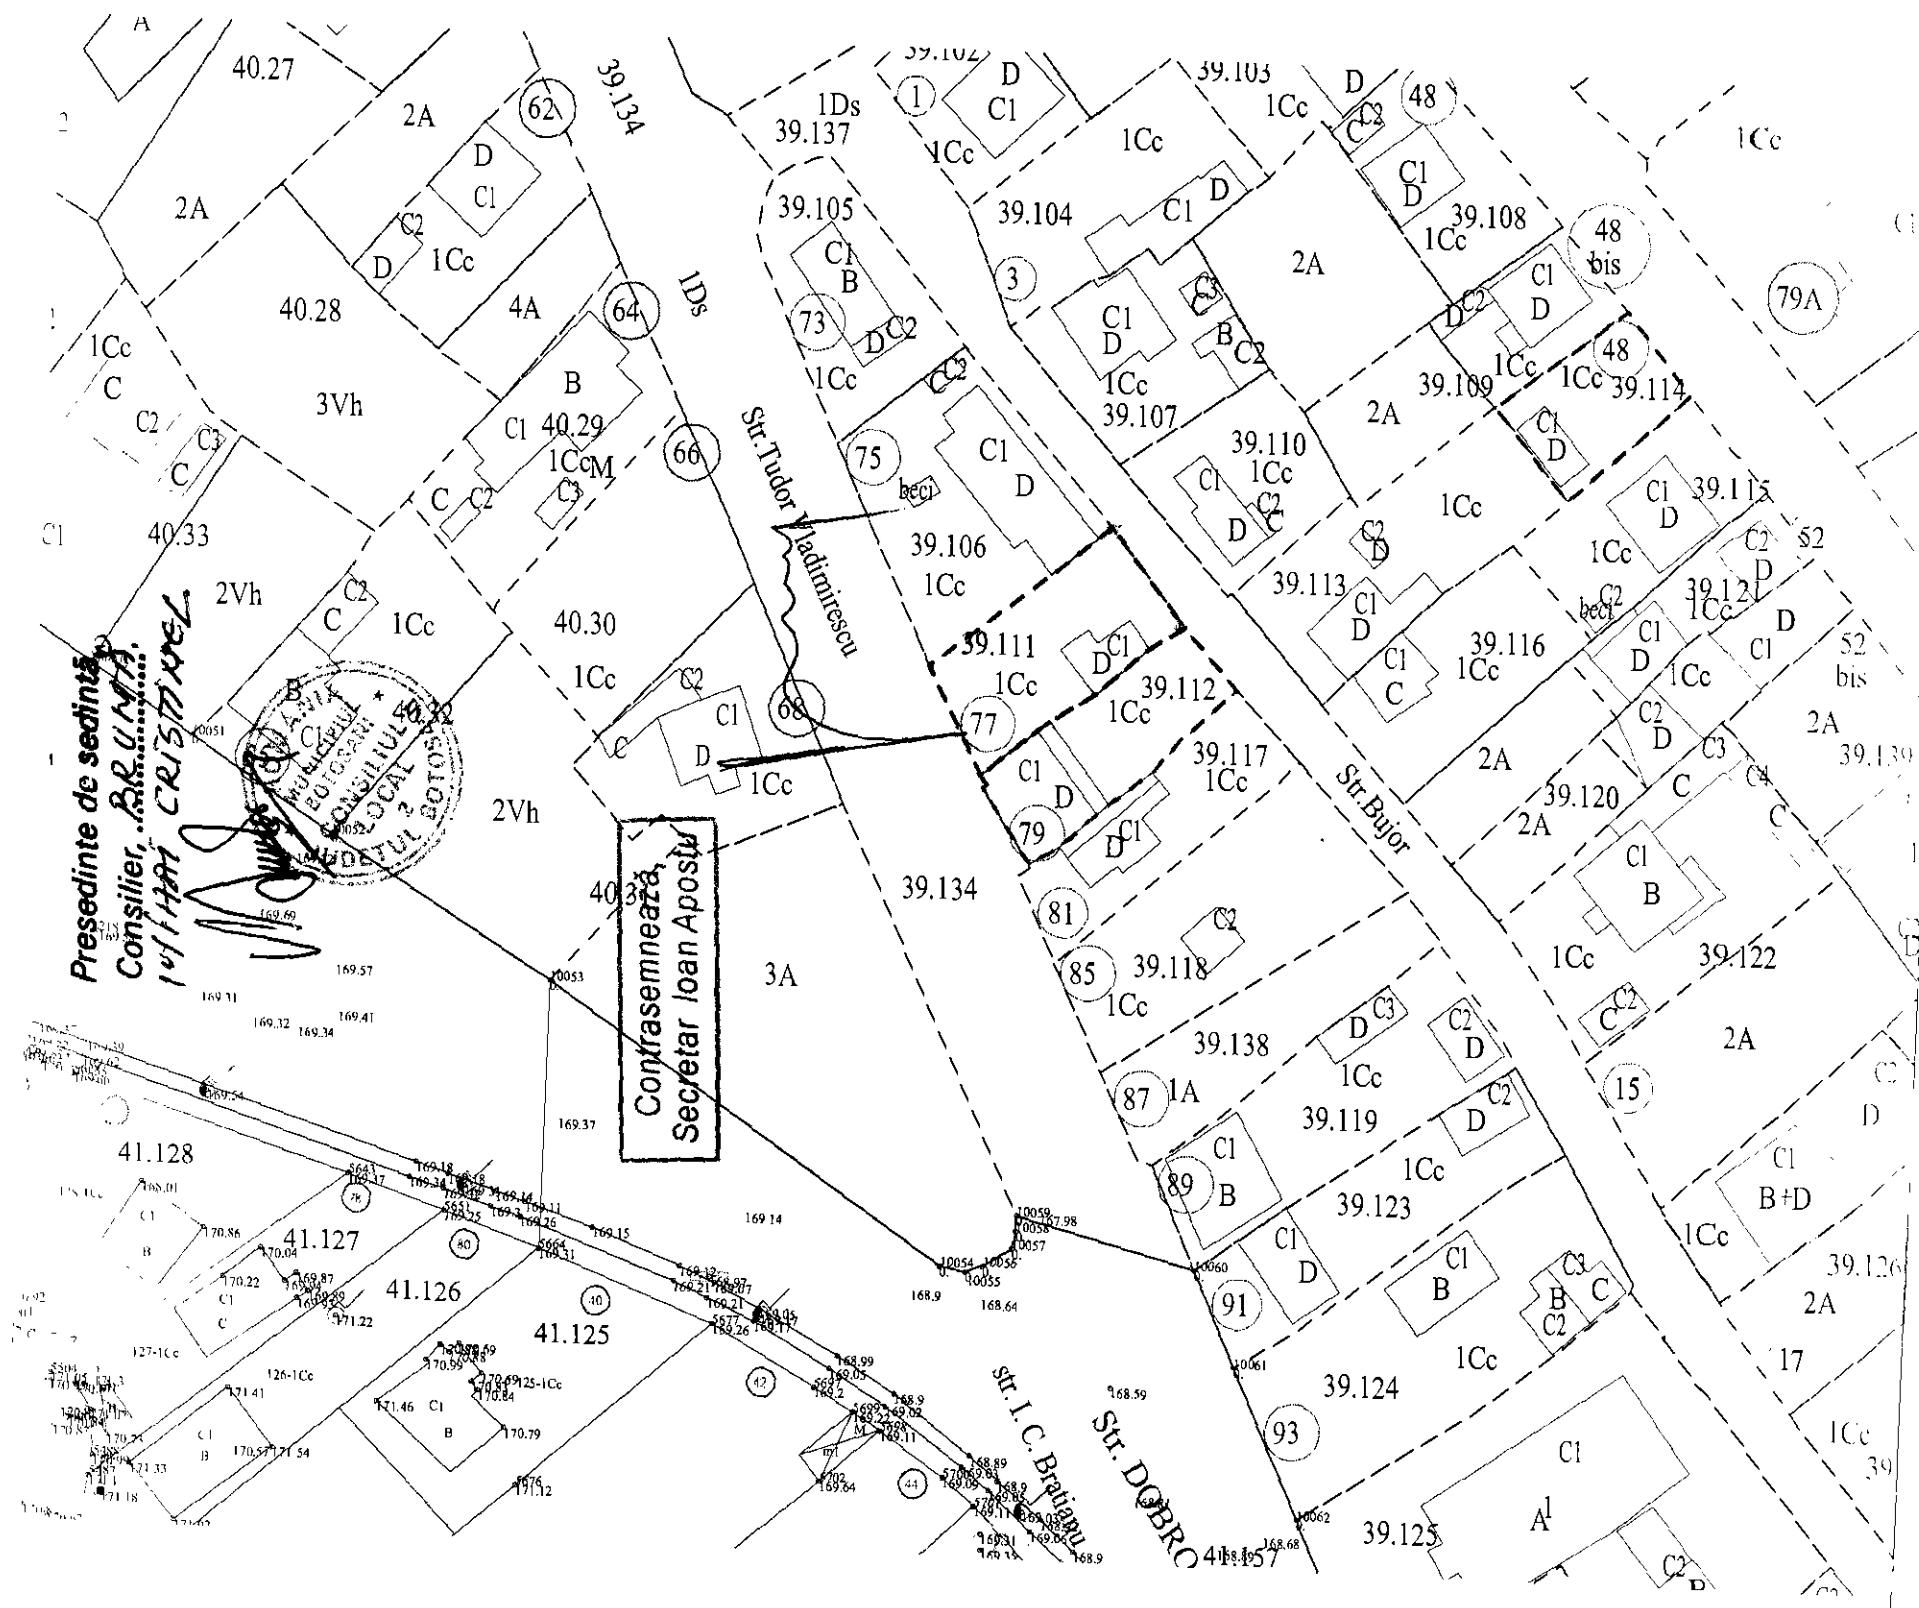

Presedinte de sedinta  
Consilier, B.R.U.M.A.  
IULIANA CRISTINA MEL

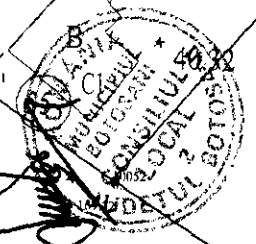


Contrasemneaza,  
Secretar Ioan Aposiu

ANEXA NR. 3  
la HCL nr. 264 din 24.09.2015

STR. STEFAN CEL MARE

STR. IMPARAT TRAIAN

Presedinte de sedinta  
Consilier, BRUMBA  
MIRHA CRISTINEL

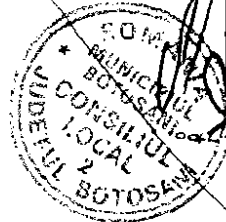

Contrasemnează,  
Secretar Ioan Apostu

BLOC H1  
P+6

CALEA NATIONALA NR.63

GARAJE

BIROU PROIECTARE		Proiect	
BOTOSANI		Beneficiar	
REDACTOR	PR. P. CIMPOREANU	Seri	PLAN DE SITUATIE
REDACTANT	PR. P. CIMPOREANU		
S.C. ABA GRUP S.A.		Proiect	
B. STAN		Beneficiar	
Centrum sistemat. nr. 5844		Seri	
Din nr. 2012/2014		PLAN DE SITUATIE	
Director Tehnic		FAZAR.T	

S.C. ABA GRUP S.A.  
B. STAN  
Centrum sistemat. nr. 5844  
Din nr. 2012/2014  
Director Tehnic

AIJDETUL BOTOSANI  
PR. V. LA MUNCII BOTOSANI  
ANEXA  
LA CERTIFICATUL DE URBANISM  
NR. 2012/2014  
DIN 2012/2014  
Anexa nr. 3

BLOC H3  
P+4

VIZAT D.P.P.I.  
B. STAN  
12.07.2014

