

6

ROMÂNIA
JUDEȚUL BOTOȘANI
MUNICIPIUL BOTOȘANI
CONSILIUL LOCAL

HOTĂRÂRE
privind inițierea procedurilor pentru achiziția unui imobil necesar dezvoltării
unui obiectiv de investiție de interes local

CONSILIUL LOCAL AL MUNICIPIULUI BOTOȘANI

analizând propunerea domnului primar Cătălin Mugurel Flutur privind inițierea procedurilor pentru achiziția unui imobil necesar dezvoltării unui obiectiv de investiție de interes local, văzând raportul de specialitate comun al Direcției Dezvoltare Locală, Direcției Economice, Serviciului Patrimoniu și Biroului Cadastru, precum și raportul de avizare al comisiei de specialitate a Consiliului Local,

în baza dispozițiilor art.36 alin.(2) lit. d), alin.(6) lit. a) pct.11 și 17 din Legea administrației publice locale nr. 215/2001 republicată,cu modificările și completările ulterioare,și art.273/2006 privind finanțele publice locale,cu modificările și completările ulterioare,

în temeiul art. 45 alin.(2) din Legea administrației publice locale nr. 215/2001, republicată în Monitorul Oficial al României, Partea I,nr. 123 din 20 februarie 2007,cu modificările și completările ulterioare

HOTĂRĂȘTE:


Art.1 (1) Se aprobă inițierea procedurilor pentru achiziția unui teren în suprafață de circa 415 mp situat în municipiul Botoșani, B-dul Mihai Eminescu nr. 174, identificat prin planșa anexă nr. 1 la prezenta hotărâre, cu destinația (în eventualitatea achiziției) realizării unui sens public din B - dul Mihai Eminescu către Cimitirul Militar organizat din incinta cazărzii nr. 333.

(2) Achiziția imobilului se va desfășura în conformitate cu prevederile Hotărârii Consiliului Local nr.68/2013 privind constituirea unei comisii pentru urmarea procedurilor și negocierea clauzelor contractuale pentru achiziționarea de imobile necesare pentru lucrări de investiție de interes local,cu modificările și completările ulterioare,

Art.2 La data intrării în vigoare a prezentei hotărâri, Hotărârea Consiliului Local nr. 70 din 21 aprilie 2016 se abrogă.

Art.3 Primarul municipiului Botoșani, prin serviciile aparatului de specialitate și Comisia prevăzută la art. 1 alin. (2) vor asigura ducerea la îndeplinire a prevederilor prezentei hotărâri.

PREȘEDINTE DE ȘEDINȚĂ,
Consilier, Alecsandru Gabriel Augustin

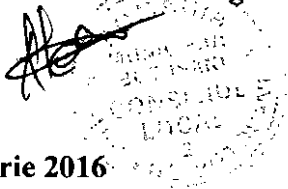

Botoșani, 28 septembrie 2016
Nr. 214

CONTRASEMNEAZĂ,
Secretar, Ioan Apostu


ANEXA

Schita terenului de 3300 mp situat in B-dul Mihai Eminescu nr 174, mun. Botosani
Dosar 3746/193/2012
Scara 1:500

Anexa nr. 1
la HCL nr. 214
22.09.2016


varianta I de lotizare :

- Lotul reclamantilor Parpaluta - cota de 28/40 din intreg, urmand ca expertul sa aiba in vedere ca pe lotul reclamantilor sa fie amplasata casa de locuit si magazinele;
- Lotul paratului Mircea Valentin - cota de 3/40;
- Lotul paratului Mircea Romica - cota de 3/40;
- Lotul paratului Hutu Didina - cota de 3/40;
- Lotul paratului Mircea Stefan - cota de 3/40

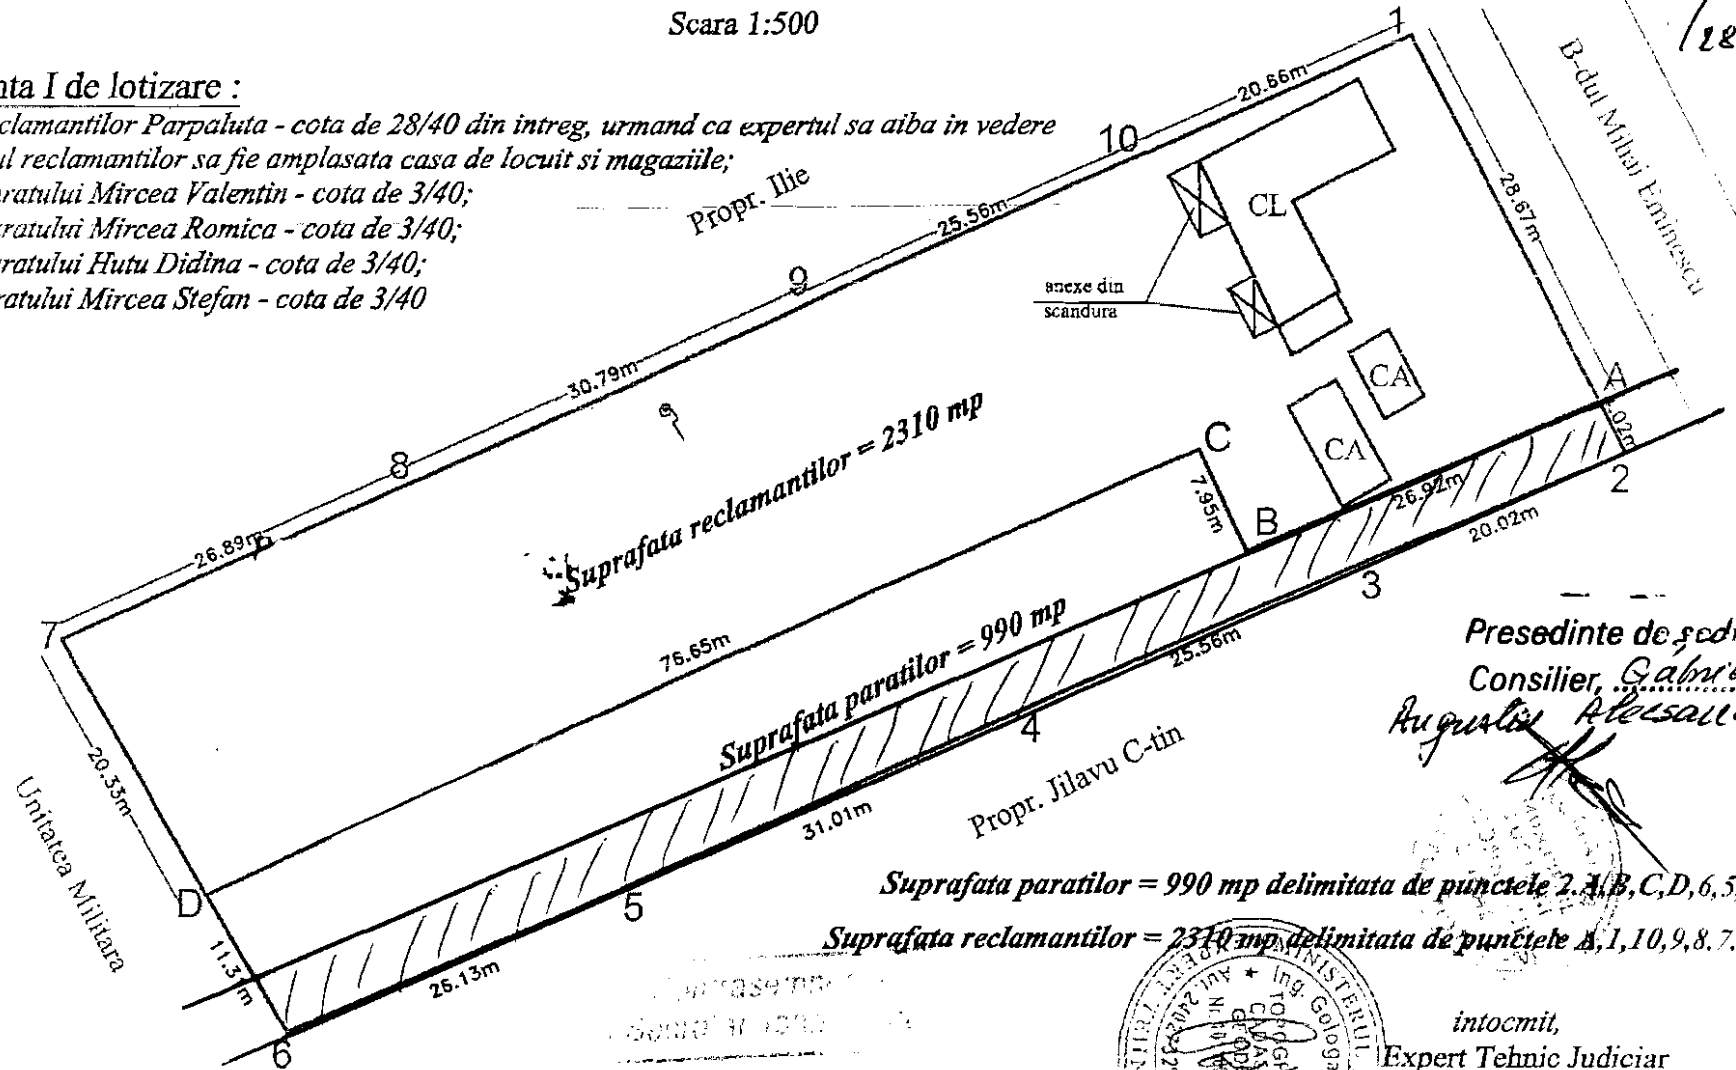

Presedinte de sedinta,
Consilier, *Gabriel Augustin Alisandru*

Suprafata paratilor = 990 mp delimitata de punctele 2, A, B, C, D, 6, 5, 4, 3
Suprafata reclamantilor = 2310 mp delimitata de punctele A, 1, 10, 9, 8, 7, D, C, B.

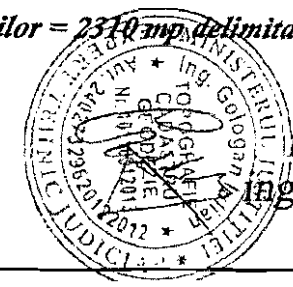

intocmit,
Expert Tehnic Judiciar
Ing. Gologan Iulian

Data : 09-09-2013