

ROMÂNIA  
JUDEȚUL BOTOȘANI  
MUNICIPIUL BOTOȘANI  
CONSILIUL LOCAL

**HOTĂRÂRE**  
**privind completarea inventarului bunurilor aparținând domeniului privat**  
**al municipiului Botoșani**

**CONSILIUL LOCAL AL MUNICIPIULUI BOTOȘANI,**

analizând propunerea domnului Primar Ovidiu Iulian Portariuc privind completarea inventarului bunurilor aparținând domeniului privat al municipiului Botoșani,

văzând raportul de specialitate al Biroului Cadastru, precum și raportul de avizare al comisiei de specialitate a Consiliului Local,

în baza art. 36 alin. (2) lit. c) și alin.(5) lit. b) și a art.122 din Legea nr.215/2001 republicată, cu modificările și completările ulterioare,

în temeiul art. 45 alin. (2) din Legea administrației publice locale nr.215/2001, republicată în Monitorul Oficial al României, Partea I, nr.123 din 20 februarie 2007, cu modificările și completările ulterioare,

**HOTĂRĂȘTE:**

**Art.1 (1)** Se aprobă completarea inventarului bunurilor aparținând domeniului privat al municipiului Botoșani cu următoarele obiective :

Nr. Crt.	Adresa obiectiv	Tip obiectiv, caracteristici
1	Str. Ion Creangă nr. 31	Teren Cc – 196,00 mp
2	Str. Vârnav nr. 22 – garaj poz. 6	Teren Cc – 20,00 mp
3	Str. Bucovina nr. 11, sc. A, ap. 1	Teren Cc – 25,31 mp

(2) Bunurile prevăzute la alin. (1) se identifică prin planșele anexe nr. 1 - 3 la prezenta hotărâre.

**Art. 2** Se modifică suprafața de teren inventariată în domeniul privat al mun. Botoșani prin H.C.L. 278/2007 prin diminuarea de la 191 mp la 170,70 mp, întrucât suprafața de 20,30 mp a fost inventariată prin H.C.L. 366/22.12.2014, art. 1, poz. 4.

**Art. 3** Se inventariază în domeniul privat al municipiului Botoșani Drumurile de Exploatare și Drumurile Locale ce aparțin extravilanului mun. Botoșani conform registrului cadastral și al procesului verbal de predare – primire nr. 8007 din 28.04.1979, prevăzute în anexa nr. 4 la prezenta hotărâre.

**Art. 4** Primarul municipiului Botoșani, prin serviciile aparatului de specialitate va duce la îndeplinire prevederile prezentei hotărâri.

PREȘEDINTE DE SEDINȚĂ,  
Consilier, Cătălina Cămeșia Lupăscu



CONTRASEMNEAZĂ,  
Secretar, Ioan Apostu

Botoșani, 24 martie 2016  
Nr.40



ANEXA Nr. 2

LA HEL NR. 40 din 24.03.2016

**PLAN DE AMPLASAMENT ȘI DELIMITARE A IMOBILULUI**

Scara 1: 100

Nr. cadastral	Suprafață măsurată a imobilului	Adresa Imobilului
	20.00 mp	Mun. BOTOSANI, str. VARNAV, bateria de garaje pozitia 6.
Nr. Cartea Funciară	Unitatea Administrativ Teritorială (UAT)	
	BOTOSANI	

Presedinte de sedință,  
Consilier, CĂTĂLINA CĂMĂȘIA



Nr. Pct.	X [m]	Y [m]
101	694921.632	623937.461
102	694919.713	623934.415
103	694915.009	623937.379
104	694916.928	623940.425



Contrasemnează,  
Secretar Ioan Apostu



A. Date referitoare la teren			
Nr. Parcelă	Categorie de folosință	Suprafața (mp)	Mențiuni
-	CC	20	Teren intravilan construit
Total		20	
B. Date referitoare la construcții			
Cod	Destinația	Suprafața construită la sol (mp)	Mențiuni
C1	CA	20	Garaj cu suprafata construita la sol de 20 mp.
Total		20	-
Suprafața totală măsurată a imobilului = 20.00 mp			
Suprafața din act = 20.00 mp			
Executant: S.C. CARTO NORD EST S.R.L. Confirm executarea măsurătorilor pe teren, corectitudinea întocmirii documentației cadastrale și corespondența acesteia cu realitatea din teren. Semnătura și stampila		Inspector, Confirm introducerea imobilului în baza de date intergată și atribuirea numărului cadastral Semnătura și parafa	
Data: 27.01.2016		Data	

PLANTOGRAFIC  
 Scara 1:200  
 Strada Bucovina nr. 11, Bl. 11, Sc. A, Aș  
 Mun. Botoșani,  
 Jud. Botoșani

Beneficiar: S.C. „A.E.T. COMPANY” S.R.

PLAN DE ÎNCADRARE ÎN ZONĂ  
 SCARA 1:5000

# REGLEMENTARI

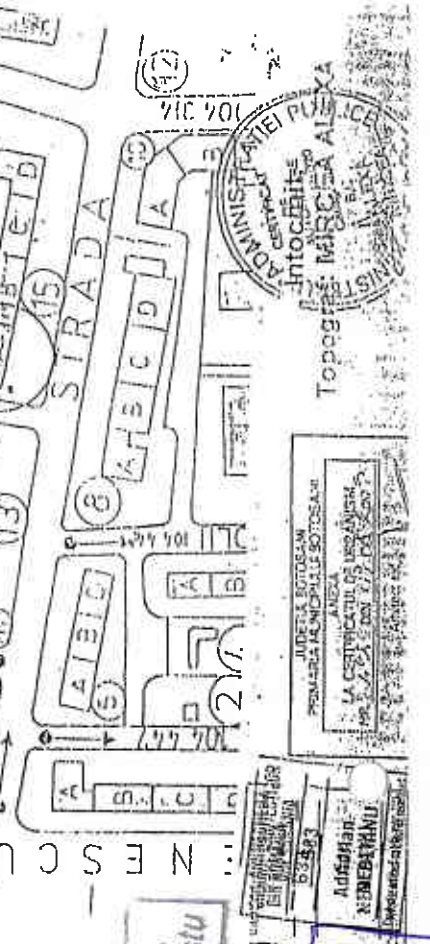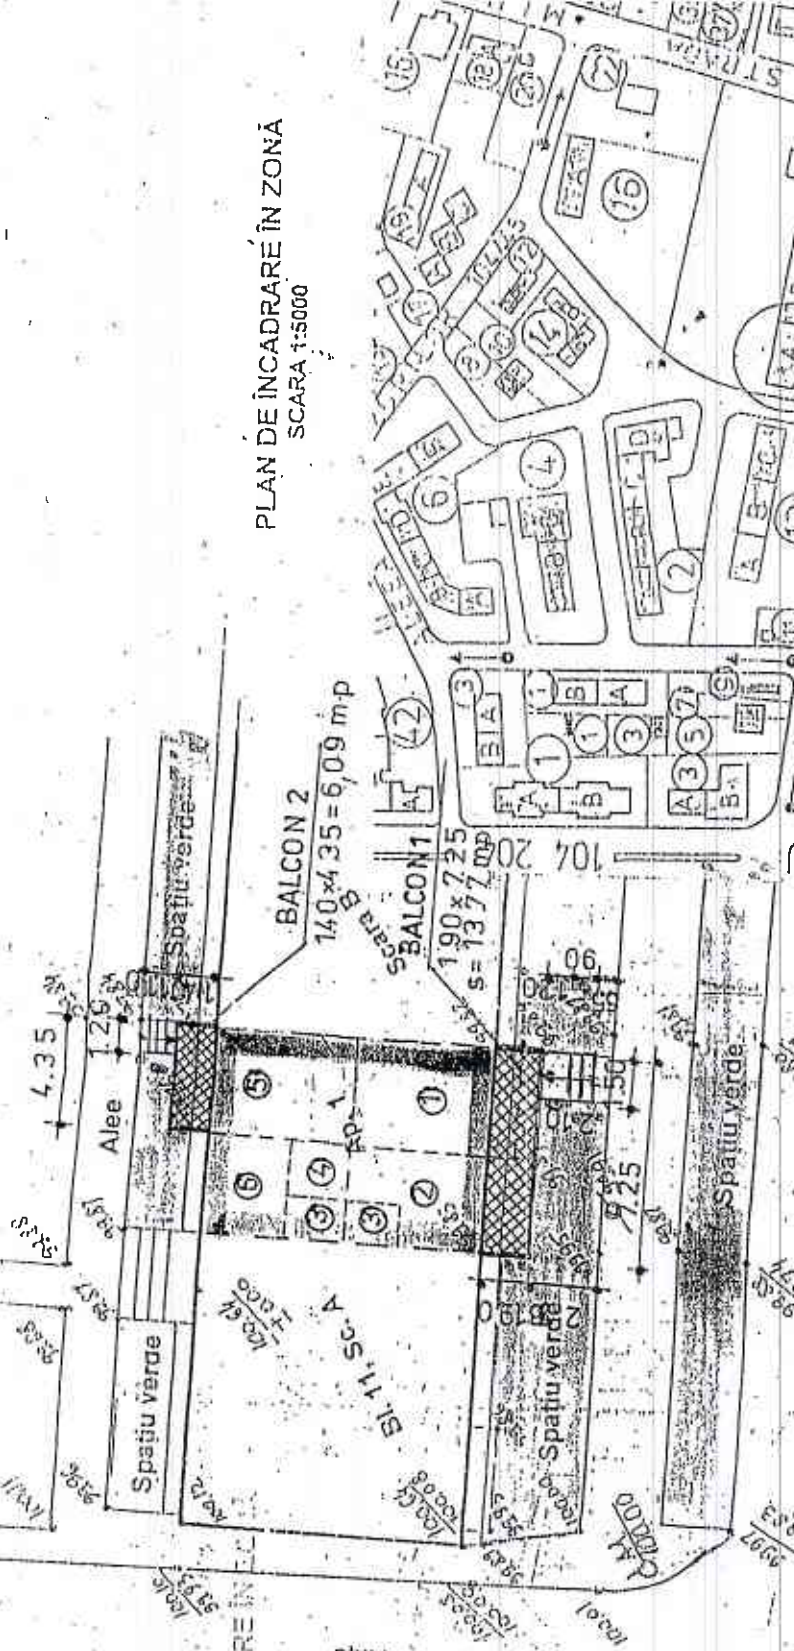

Contrasemnează,  
 Secretar Ioan Apostu

BALCON 1	1377 mp	BALCON 2	609 mp	TOTAL	1986 mp
SALA AȘTEPTARE	10.4 x 4 mp				1432 mp
GRUP SANITAR	3.10 mp				420 mp
BAROU	2.90 mp				290 mp
<b>TOTAL</b>					<b>1986 mp</b>

- 1 CABINET GINECOLOGIC
- 2 SALA AȘTEPTARE
- 3 GRUP SANITAR
- 4 HOL
- 5 BAROU

Presedinte de sedință,  
 Consilier, **CĂTĂLINA CAMEȘAN**  
 LUPĂȚA



INTOARCE  
 Topograh. Măscăla A.I.A.

INTOARCE  
 c. arb. Adrian NEDEIANU

ANEXA Nr. 3  
 C+HCL AN 40/24.03.2016

## CONSILIUL LOCAL BOTOSANI

Nr. crt.	Nr. D.E. / D.C.L.	Amplasament		Suprafata (mp)
4	D.E. 95	Sola 11	Obște	6,700.00
5	D.E. 4	Sola 3	Puica	2,100.00
6	D.E. 10	Sola 4	Botoșanca	3,700.00
7	D.E. 86	Sola 12	Botoșanca	700.00
8	D.E. 392	Sola 42	La Brazi	1,600.00
9	D.E. 234	Sola 28	Valea lui Iehim	1,400.00
10	D.E. 264	Sola 30	O.J.R.S.A.	4,400.00
11	D.E. 191	Sola 24	Ferma Agricolă	2,400.00
12	D.E. 218	Sola 23	Ferma Agricolă	5,600.00
13	D.E. 219	Sola 23		5,000.00
14	D.E. 220	Sola 23		1,000.00
15	D.E. 228	Sola 23		15,900.00
16	D.E. 251	Sola 29	Ferma Agricolă	3,000.00
17	D.E. 260	Sola 29		4,000.00
18	D.E. 294	Sola 31	Pășunea Pușkin	2,400.00
19	D.E. 297	Sola 31		2,800.00
20	D.E. 131	Sola 16		1,000.00
21	D.E. 16	Sola 3		3,000.00
22	D.E. 127	Sola 15		1,600.00
23	D.E. 298	Sola 31	Rediu	7,600.00
24	D.E. 327	Sola 34		300.00
25	D.E. 337	Sola 34		300.00
26	D.E. 338	Sola 34		900.00
27	D.E. 339	Sola 34		300.00
28	D.E. 340	Sola 34		300.00
29	D.E. 341	Sola 34		1,300.00
30	D.E. 342	Sola 34		1,000.00
31	D.E. 33	Sola 7	Sitna	8,000.00
32	D.E. 34	Sola 7		3,600.00
33	D.E. 45	Sola 7		11,400.00
34	D.E. 54	Sola 7		800.00

Nr. crt.	Nr. D.E. / D.C.L.	Amplasament	Suprafața (mp)
35	D.E. 69	Sola 7	3,900.00
36	D.E. 103	Sola 13	3,500.00
37	D.E. 158	Sola 18 str. Vâlcelele	15,000.00
38	D.E. 315	Sola 32 Tulbureni	900.00
39	D.E. 326	Sola 31 Tulbureni	3,000.00
40	D.C.L. 328/31	Sola 33	36,600.00
41	D.E. 364	Sola 38 Tulbureni	14,300.00
42	D.E. 368	Sola 23 Ferma Agricolă	2,300.00
43	D.E. 380	Sola 41 Tulbureni	2,200.00
44	D.E. 382	Sola 40 Lebăda	5,000.00
45	D.E. 385	Sola 41 Tulbureni	3,700.00
46	D.E. 407	Sola 43	2,400.00
47	D.E. 408/1	Sola 42 La Brazi	3,700.00
48	D.E. 409	Sola 42	4,600.00
<b>Total</b>			<b>205,200.00</b>

Presedinte de sedință,

Consilier, Cătălina Camelia Lupascu




Cotrasemnează, Secretar

Ioan Apostu



ROMÂNIA  
JUDEȚUL BOTOȘANI  
MUNICIPIUL BOTOȘANI

Str.Revoluției nr.1 Cod Postal 710356 E-mail:primaria@primariabt.ro  
Tel/Fax:0231.511712/0231.531595

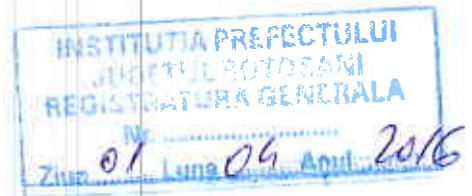

Nr. **9131** din **01** 04.2016

Cod document: F-26-08

**CĂTRE,**

**Instituția Prefectului  
Județul Botoșani**

Prin prezenta vă rugăm să ne comunicați dacă Hotărârea Consiliului Local al municipiului Botoșani nr. 40 privind completarea inventarului bunurilor aparținând domeniului privat al municipiului, adoptată în ședința ordinară din data de 24 martie 2016, a îndeplinit condițiile de legalitate.

**SECRETAR,  
Ioan Apostu**

