

**ROMÂNIA
JUDEȚUL BOTOȘANI
MUNICIPIUL BOTOȘANI
CONSILIUL LOCAL**

**HOTĂRĂRE
privind inițierea procedurilor pentru achiziția unor imobile necesare dezvoltării unor obiective
de investiție de interes local**

CONSILIUL LOCAL AL MUNICIPIULUI BOTOȘANI,

analizând propunerea domnului Primar Ovidiu Iulian Portariuc privind inițierea procedurilor pentru achiziția unor imobile necesare dezvoltării unor obiective de investiție de interes local,

văzând raportul de specialitate comun al Direcției Dezvoltare Locală, Direcției economice și Serviciului patrimoniu, precum și raportul de avizare al comisiei de specialitate a Consiliului Local,

în baza dispozițiilor art. 36 alin. (2) lit. d), alin. (6) lit. a) pct. 11 și 17 din Legea administrației publice locale nr. 215/2001 republicată, cu modificările și completările ulterioare, și art. 273/2006 privind finanțele publice locale, cu modificările și completările ulterioare,

în temeiul art. 45 alin. (2) din Legea administrației publice locale nr. 215/2001, republicată în Monitorul Oficial al României, Partea I, nr. 123 din 20 februarie 2007, cu modificările și completările ulterioare,

HOTĂRĂȘTE:

Art. 1 (1) Se aprobă inițierea procedurilor pentru achiziția următoarelor imobile necesare dezvoltării unor obiective de investiție de interes local:

- a) construcții D + P în suprafață construită la sol de 517,34 m.p., construcții P în suprafață construită la sol de 265,39 m.p. și teren aferent în suprafață de 3000 m.p., situat în municipiul Botoșani, str. Miorița nr. 10, înscrise în Cartera funciară nr. 58828 a municipiului Botoșani și identificat prin planul de amplasament și delimitare a imobilului ce constituie anexa nr. 1 la prezenta hotărâre;
- b) teren în suprafață de cca 400 m.p., situat în municipiul Botoșani, B-dul Mihai Eminescu nr. 174, identificat prin planșa anexă nr. 2 la prezenta hotărâre.

(2) Imobilele prevăzute la alin. (1) lit. a) vor fi destinate (în eventualitatea achiziției) realizării unui cămin pentru bătrâni, iar imobilul prevăzut la alin. (1) lit. b) va fi destinat (în eventualitatea achiziției) realizării unui sens public din B-dul Mihai Eminescu către Cimitirul Militar.

(3) Achiziția imobilelor prevăzute la alin. (1) se vor desfășura în conformitate cu dispozițiile Hotărârii Consiliului Local nr. 68 din 28 martie 2013 privind constituirea unei comisii pentru urmarea procedurilor și negocierea clauzelor contractuale pentru achiziționarea de imobile necesare pentru lucrări de investiție de interes local, cu modificările și completările ulterioare.

Art. 2 Primarul Municipiului Botoșani, prin serviciile aparatului de specialitate și Comisia prevăzută la art. 1 alin. (3) vor asigura ducerea la îndeplinire a prevederilor prezentei hotărâri.

PREȘEDINTE DE ȘEDINȚĂ,
Consilier, Cătălina Camelia Lupașcu



Botoșani, 21 aprilie 2016
Nr. 70

CONTRASEMNEAZĂ,
Secretar, Ioan Apostu


A handwritten signature in blue ink, consisting of a vertical line followed by a series of wavy horizontal strokes.

Contrasemnează,
Secretar Ioan Apostu

Anexa nr. 1
la HCL nr. 70 / 21.04.2016

PLAN DE AMPLASAMENT ȘI DELIMITARE A IMOBILULUI

Scara 1: 500

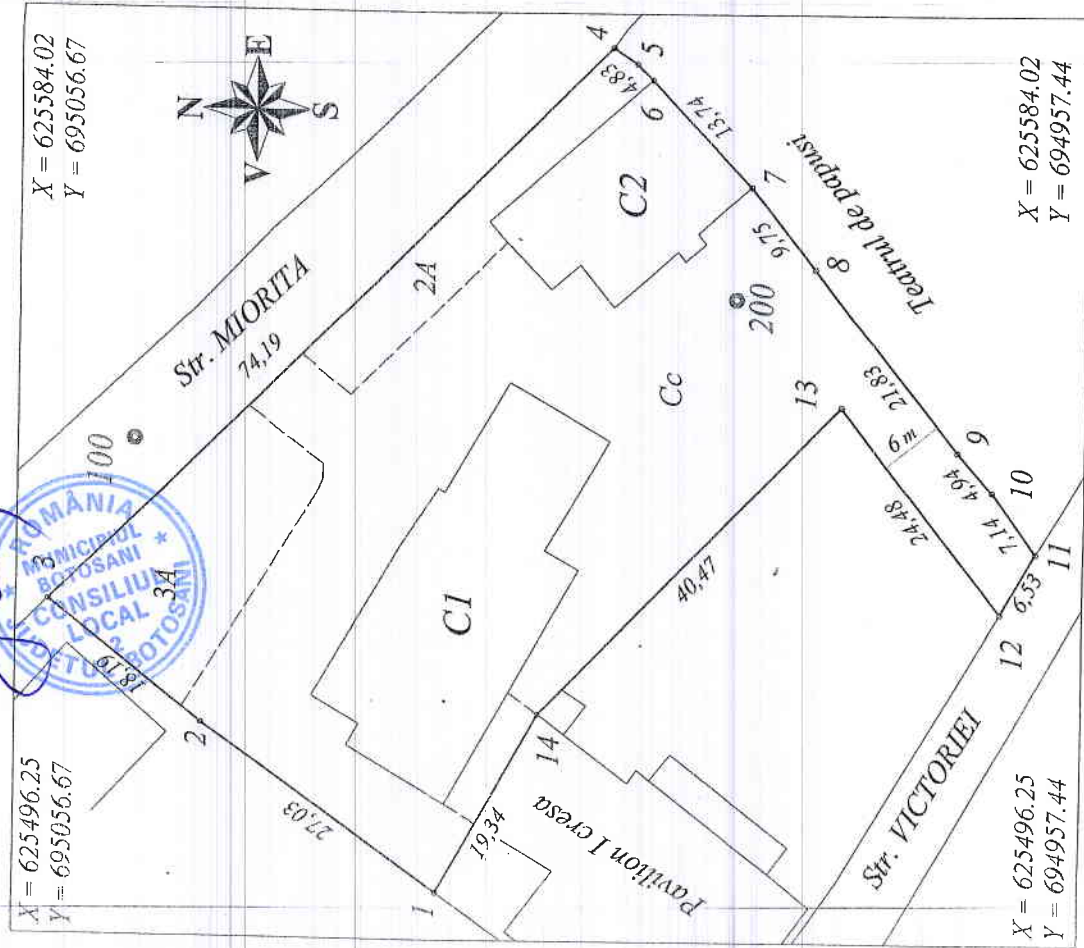

Nr. contract	Suprafața măsurată	Adresa imobilului
7207	3.000	mun. BOTOȘANI, str. Miorița nr. 10, judetul BOTOȘANI
Cartea Funciară nr.	22228 N	UAT mun. BOTOȘANI

A. Date referitoare la teren			
Nr. parcela	Categoria de folosință	Suprafața (mp)	Valoare de impozitare (lei)
	CC	3.000	540.000
<i>-Decizia nr. 334 din 24.06.2004 de retrocedare bunuri imobile care au aparținut cultelor religioase din România;</i> <i>-Protocol de predare-preluare a imobilului nr. 5062 din 22.04.2008.</i>			
Mențiuni			
Total			
3.000			
540.000			

B. Date referitoare la construcții			
Cod constr.	Suprafața construită la sol (mp)	Valoare de impozitare (lei)	Mențiuni
C1 (CIE)	517,34	131,640	Construcție tip demisol+parter, pe fundație din piatră, cu zidărie din cărămidă, cu planșee din lemn, învelitoare din tablă pe șarpantă din lemn.
C2 (CIE)	265,39	95,000	Construcție tip parter, pe fundație din piatră, zidărie din cărămidă, planșee din beton, învelitoare din tablă pe șarpantă din lemn.
	782,73	226,640	

INVENTAR DE COORDONATE Sistem de proiectie Stereografic 1970			2005.00
Pct	E (m)	N (m)	
1	X=625 500,72	Y=695,017,45	
2	X=625 516,40	Y=695,039,47	
3	X=625 527,76	Y=695,053,68	
4	X=625 580,74	Y=695 001,74	
5	X=625 579,22	Y=694,999,51	
6	X=625 577,68	Y=694,998,00	
7	X=625 567,62	Y=694,988,65	
8	X=625 559,93	Y=694,982,65	
9	X=625 542,71	Y=694,969,23	
10	X=625 538,96	Y=694,966,01	
11	X=625 533,14	Y=694,961,88	
12	X=625 527,46	Y=694,965,10	
13	X=625 546,85	Y=694,980,06	
14	X=625 517,64	Y=695,008,07	
Suprafata totala măsurata = 3.000 mp			

Se confirmă suprafața din măsurători și introducerea imobilului în baza de date

22.08.2008

22.08.
ORDINUL NR. 163/ASTRU
SI ATRIBUIRETE IMOBILIARA
SOTOGANI
CAMPAN ADRIAN
Inspector

Parafă, Semnătura și data, Ștampila OCPI

Schita terenului de 3300 mp situat in B-dul Mihai Eminescu nr 174, mun. Botosani


Dosar 3746/193/2012

Scara 1:500

varianta I de lotizare:

- Lotul reclamantilor Parpaluta - cota de 28/40 din intreg, urmand ca expertul sa aiba in vedere ca pe lotul reclamantilor sa fie amplasata casa de locuit si magazinele;*
- Lotul paratului Mircea Valentin - cota de 3/40;*
- Lotul paratului Mircea Romica - cota de 3/40;*
- Lotul paratului Huiu Didina - cota de 3/40;*
- Lotul paratului Mircea Stefan - cota de 3/40*

Anexa nr. 2
la HCL nr. 70 / 21.04.

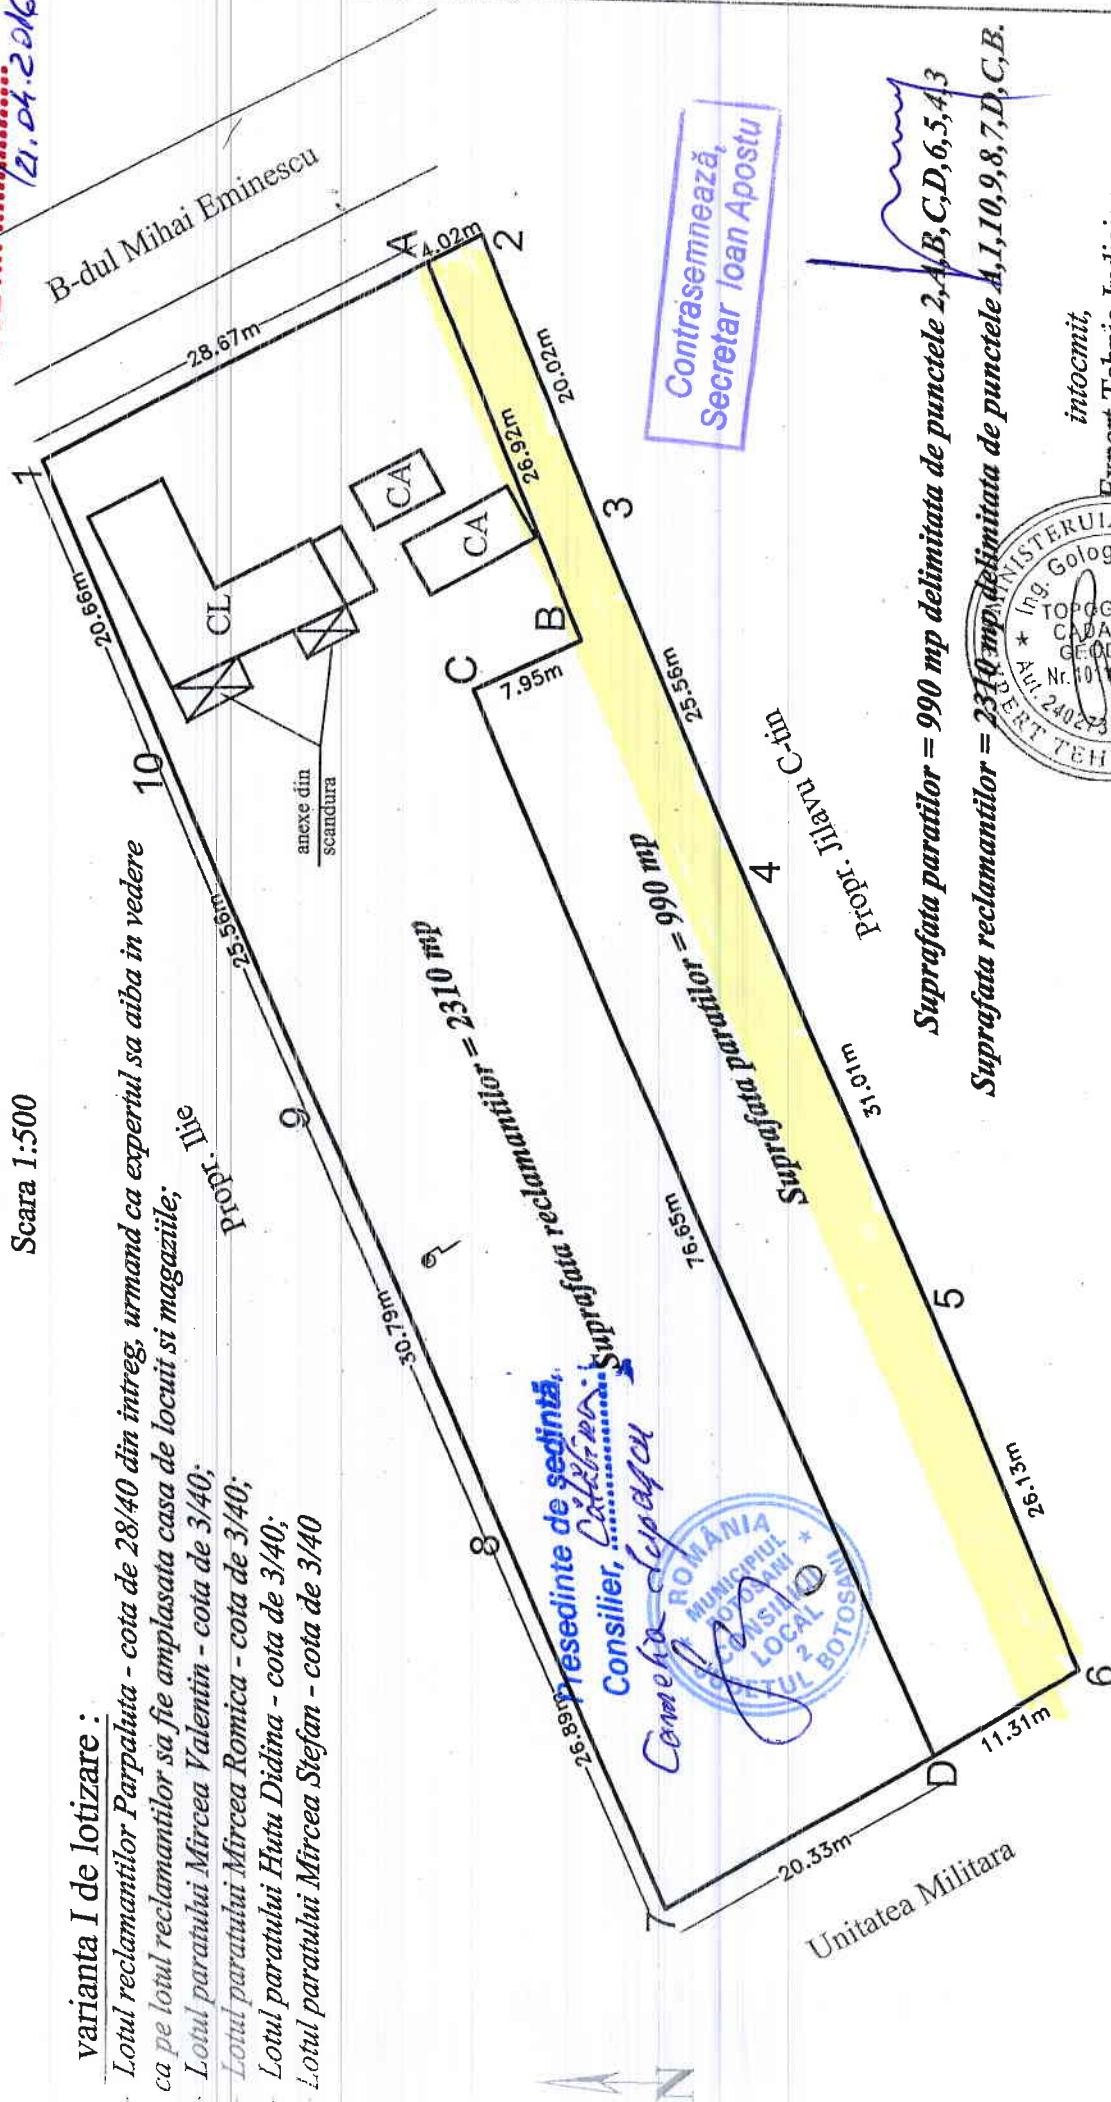

intocmit,
Expert Tehnic Judiciar
Ing. Gologan Iulian

Date: 09-09-2013