

ROMÂNIA
JUDEȚUL BOTOȘANI
MUNICIPIUL BOTOȘANI
CONSILIUL LOCAL

HOTĂRÂRE

**privind aprobarea acordării unui drept de uz și servitute în favoarea S.C DELGAZ Grid S.A.
pentru suprafața de 1,00 mp str Mihail Kogălniceanu nr. 44**

CONSILIUL LOCAL AL MUNICIPIULUI BOTOȘANI

analizând propunerile domnului Primar Cătălin Mugurel Flutur privind acordarea unui drept de uz și servitute în favoarea S.C. DELGAZ Grid S.A. pentru suprafața de 1,00 mp din str. M. Kogălniceanu nr. 44,

văzând raportul de specialitate al Serviciului Patrimoniu, precum și raportul de avizare al comisiei de specialitate a Consiliului local,

în conformitate cu prevederile art 36 al (2) lit c și al. (5), lit b și art 123 din Legea administrației publice locale nr.215/2001 republicată, ale art.12 alin (2) lit.c și e, art.14 alin (1) lit. a,c,d și alin (3) lit. a) și b) din Legea nr.123/2012 privind Energia electrică,

în temeiul art. 45 alin. (3) din Legea administrației publice locale nr.215/2001, republicată în Monitorul Oficial al României, Partea I, nr. 123 din 23 februarie 2007 , cu modificările și completările și completările ulterioare,


HOTĂRĂȘTE:

Art. 1 (1) Se aprobă acordarea unui drept de uz și servitute în favoarea S.C. DELGAZ Grid S.A. C.R. Botoșani pentru suprafața de 1,00 mp situat în str. Mihail Kogălniceanu nr. 44, identificată în planșa anexă la prezenta hotărâre, în vederea amplasării unui stâlp specific rețelei electrice aeriene actuale.

(2) Suprafața de 1,00 mp va intra în gestiunea S.C. DELGAZ Grid S.A.-CR Botoșani, atât pe perioada de execuție a lucrărilor, cât și pentru asigurarea funcționării normale a tronsonului de rețea electrică nou construită, pentru întreaga durată de viață a acesteia.

Art. 2 Primarul Municipiului Botoșani, prin serviciile de specialitate va duce la îndeplinire prevederile prezentei hotărâri .

Președinte de ședință,
Consilier, Iulian Blaga

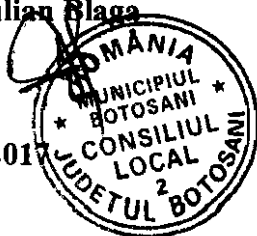


Botoșani, 31 mai 2017
Nr.122

Contrasemnează,
Secretar,

Oana Gina Ciomaga Georgescu

ANEXA
LA HCL NR. 122 / 31.05.2017

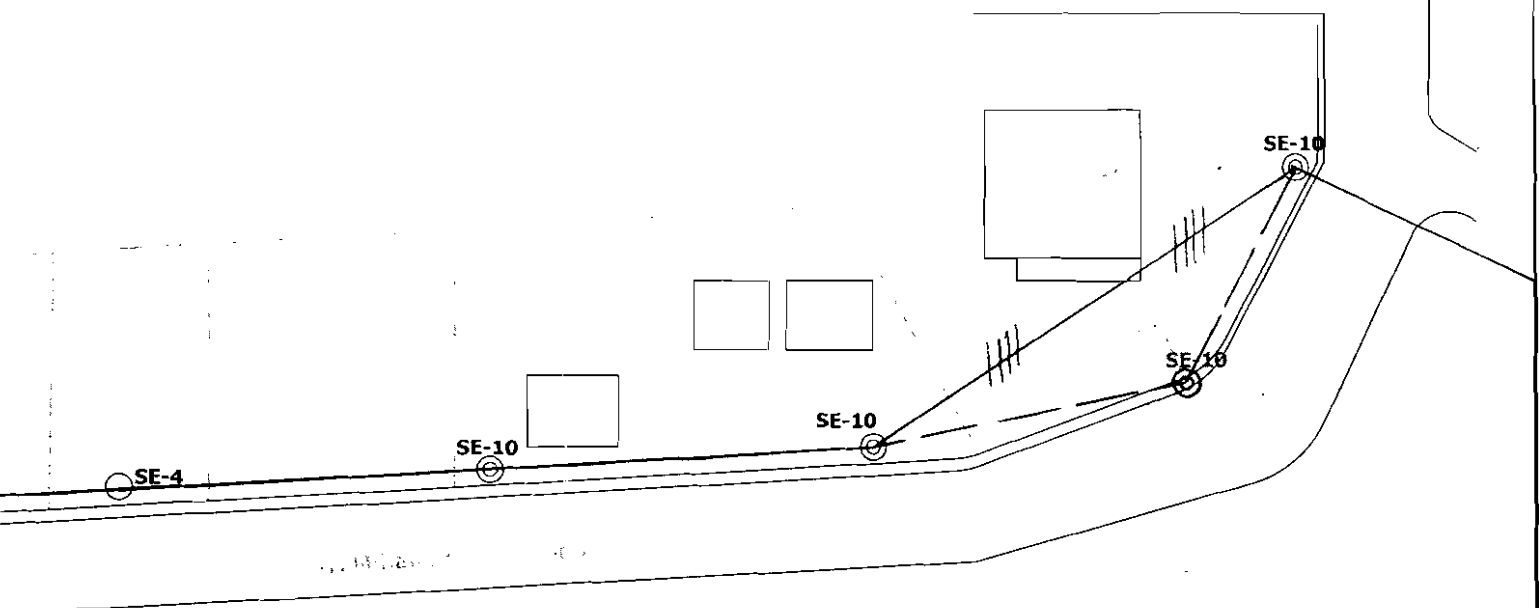

Presedinte de sedinta,
Consilier, *MIRDAL BLAGA*

CONTRASEMNEAZA,
SECRETAR, *DANA LINA ROMAGNA*
G. GEORGESEU



LEGENDĂ	
SE-4 existent	○
SE-10 proiectat	⊙
Rețea electrică existentă	—
Rețea electrică proiectată	---

		SCARA:	BENEFICIARUL LUCRĂRII DELGAZ Grd S A	RFV		
			DATA: 03.05.2017			
			FORMAT A3	SUPR		
INTOCMI	ing. Cătălin Adrian		"Deviere rețea electrică de joasă tensiune pe strada Mihail Kogălniceanu, nr. 44, oraș Botoșani"			
DESFNAT	ing. Cătălin Adrian		BOTOȘANI			
VERIFICAT	ing. Rotari Viorel		JL BOTOȘANI			
APROBAT	ing. Rotari Viorel		Schema rețea electrică substația proiectată			
SC ELPROEX BOTOȘANI			Nr. proiect	Faza	Nr. desen	Fișă
			2017	P.C.U.	2	