

ROMÂNIA
JUDEȚUL BOTOȘANI
MUNICIPIUL BOTOȘANI
CONSILIUL LOCAL

HOTĂRÂRE
privind aprobarea acordării unui drept de uz și servitute în favoarea
S.C. DELGAZ GRID S.A pentru suprafața de 9,00 mp situată în str. Hatman Arbore

CONSILIUL LOCAL AL MUNICIPIULUI BOTOȘANI

analizând propunerea domnului primar Cătălin Mugurel Flutur privind aprobarea acordării unui drept de uz și servitute în favoarea S.C. DELGAZ GRID S.A - C.M Botoșani pentru suprafața de 9,00 mp situată în str. Hatman Arbore,

văzând raportul de specialitate al Serviciului Patrimoniu, precum și raportul de avizare al comisiei de specialitate a Consiliului Local,

în conformitate cu dispozițiile art. 36 alin. (2) lit. c) și alin. (5) lit. b) din Legea administrației publice locale nr.215/2001 republicată, cu modificările și completările ulterioare, și ale Legii nr. 123/2012 a Energiei Electrice,

în temeiul art.45 alin (2) din Legea administrației publice locale nr.215/2001 republicată în Monitorul Oficial al României, Partea I, nr 123 din 20 februarie 2007, cu modificările și completările ulterioare,

HOTĂRĂȘTE :

Art. 1. (1) Se aprobă acordarea unui drept de uz și servitute în favoarea S.C. DELGAZ GRID S.A.- Centru Mentenanță Botoșani, pentru suprafața de 9,00 mp din str. Hatman Arbore f.n., identificată în planșa anexă la prezenta hotărâre, în vederea întăririi rețelei electrice aeriene de joasă tensiune.

(2) Suprafața de 9,00 mp va intra în gestiunea S.C.DELGAZ GRID S.A., atât pe perioada de execuție a lucrărilor, cât și pentru asigurarea funcționării normale a rețelei electrice nou construite, pentru întreaga durată de viață a acesteia.

Art. 2. Primarul Municipiului Botoșani, prin serviciile aparatului de specialitate, va duce la îndeplinire prevederile prezentei hotărâri.


PREȘEDINTE DE SEDINȚĂ,
Consilier, Cosmin Ionuț Andrei

CONTRASEMNEAZĂ,
Secretar, Ioan Apostu



Botoșani, 31 martie 2017
Nr. 76

Anexa
la HCL nr. 76/.....
31.03.2017

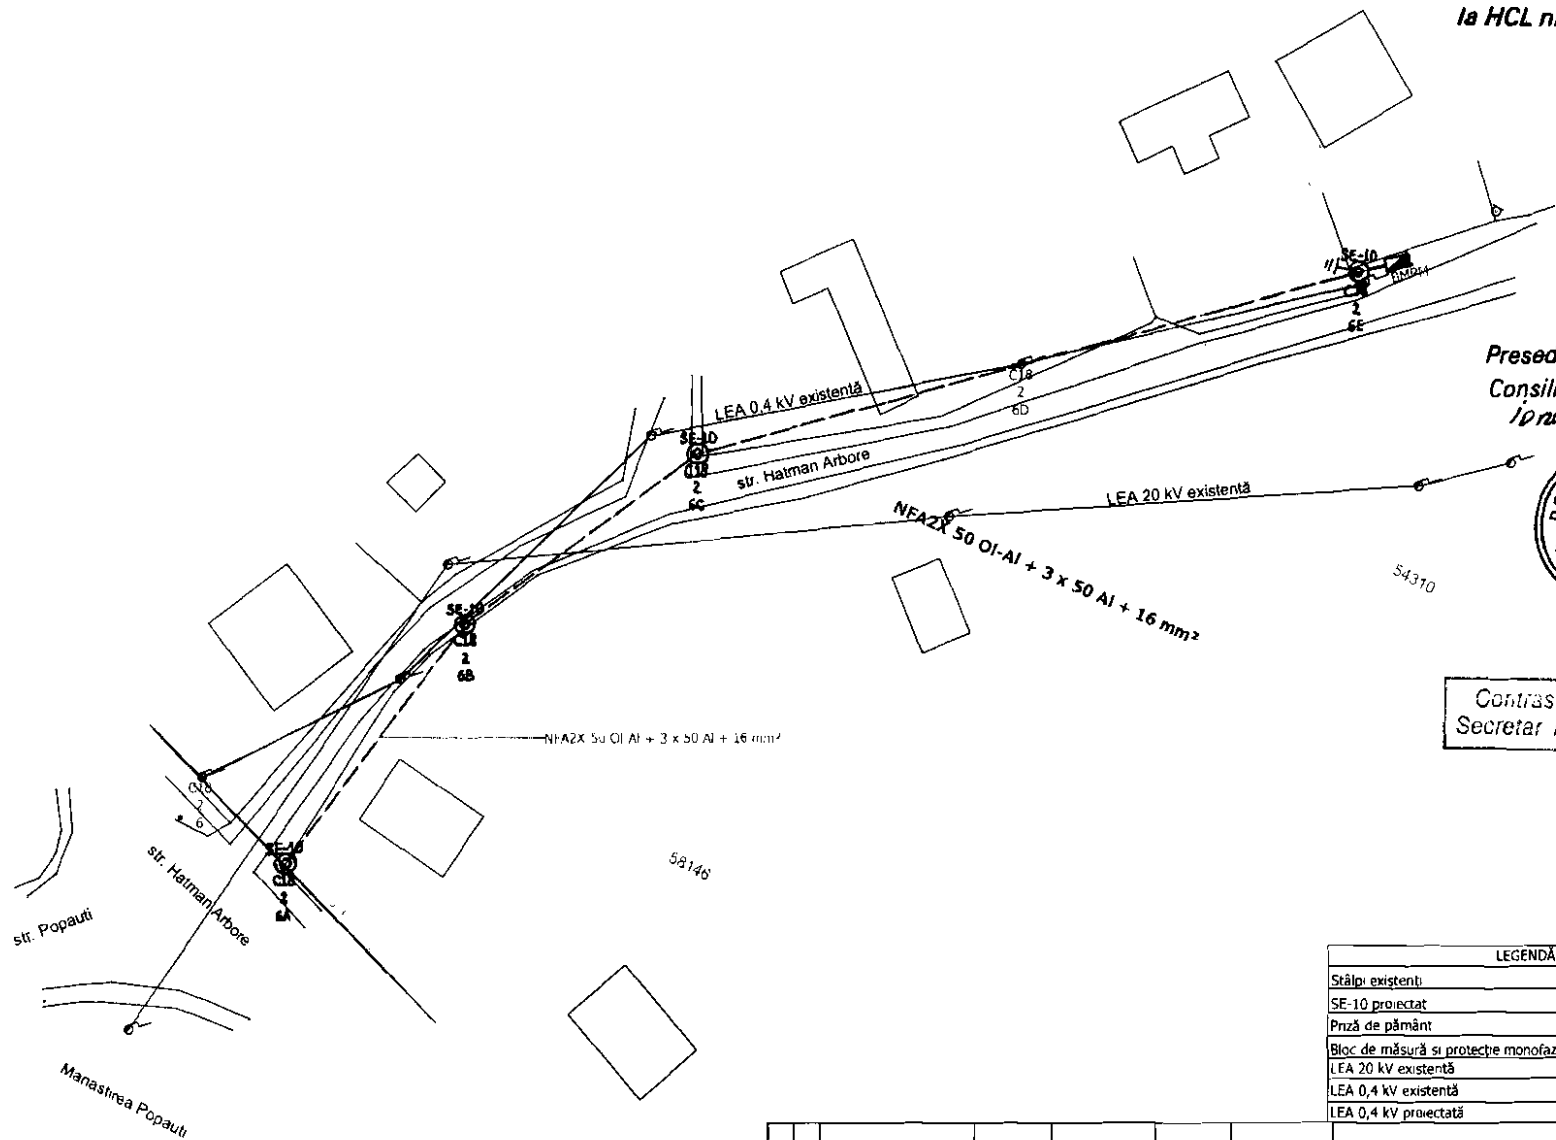

Presedinte de sedinta,
Consilier, *Cosavre*
Ionut Raschei



Contrasemnează,
Secretar *Ioan Apostu*

LEGENDA	
Stâlpi existenti	
SE-10 proiectat	
Priză de pământ	
Bloc de măsură și protecție monofazat	
LEA 20 kV existentă	
LEA 0,4 kV existentă	
LEA 0,4 kV proiectată	

SCARA 1:500		RE-FIDICIARUL LUCRĂRII DEI GAZ Grd S.A	REV-
DATA 17.01.2017		FORMAT A4 SUPR	
"Întărirea rețelei electrice aeriene de joasă tensiune pe strada Hatman Arbore, municipiul Botoșani" JUDEȚUL BOTOȘANI			
<i>Botoșani</i> Nr. proiect: 1/2017 Laza: P.A.C. Nr. desen: 3 CILV:			

INTOCMIT	ing. Cosavre Adrian
DESENAT	ing. Cosavre Adrian
VERIFICAT	ing. Rotaru Viorel
APROBAT	ing. Rotaru Viorel

