

**ROMÂNIA**  
**JUDEȚUL BOTOȘANI**  
**MUNICIPIUL BOTOȘANI**  
**CONSILIUL LOCAL**

---

**HOTĂRÂRE**  
**privind aprobarea, de principiu, a unui schimb între un teren proprietatea municipiului și un teren proprietatea S.C. Bold Impex S.R.L.**

**CONSILIUL LOCAL AL MUNICIPIULUI BOTOȘANI**

analizând propunerea domnului Primar Cătălin Mugurel Flutur privind aprobarea, de principiu, a unui schimb între un teren proprietatea municipiului și un teren proprietatea S.C. Bold Impex S.R.L., având în vedere propunerea de schimb a S.C. Bold Impex S.R.L. reprezentată legal prin domnul Boldea-Chirilă Tonino-Iuri,

văzând raportul de specialitate al Serviciului Patrimoniu și rapoartele de avizare ale comisiilor de specialitate ale Consiliului Local,

în baza dispozițiilor art. 36 alin. (2) lit. c), art. 121 alin. (1), (2) și (4) din Legea nr. 215/2001, republicată, cu modificările și completările ulterioare,

în temeiul art. 45, alin. (3) din Legea administrației publice locale nr.215/2001, republicată în Monitorul oficial al României, P. I, nr. 123 din 20 februarie 2007, cu modificările și completările ulterioare,

**HOTĂRĂȘTE:**

**Art. 1.** (1) Se aprobă, de principiu, efectuarea unui schimb între terenul proprietatea privată a S.C. Bold Impex S.R.L., situat în str. Armeană, nr. 11 A în suprafața de 329,00 mp și terenul proprietatea privată a municipiului, situat în str. Victoriei, nr. 4, în suprafață de 112 mp, terenuri identificate în planșele anexe nr.1 și 2 la prezenta hotărâre.

(2) Suprafețele exacte și conformația terenului vor fi determinate prin documentațiile specifice și raportul de evaluare întocmit de un expert ANEVAR.

**Art.2.** Se aprobă constituirea unei comisii de negociere a schimbului cu S.C. Bold Impex S.R.L. în următoarele componența:

Președinte: Marian Murariu, viceprimar al municipiului Botoșani;

Membri: 1. Sandu Dan – Arhitect Șef-membru

2. Palaghiu Dorin – Șef Birou cadastru - membru

3. Gherase Iulius Sebastian – Serviciul Patrimoniu – membru


4. Gabriela Artimon – Serviciul Patrimoniu –secretar

**Art.3.** Primarul municipiului Botoșani, prin serviciile aparatului de specialitate, va lua măsuri de ducere la îndeplinire a prevederilor prezentei hotărâri.

**PREȘEDINTE DE ȘEDINȚĂ,**  
Consilier, Maricel Corneliu Maxim


**CONTRASEMNEAZĂ,**  
Secretar, Oana Gina Georgescu

Botoșani, 30 octombrie 2018  
Nr. 265

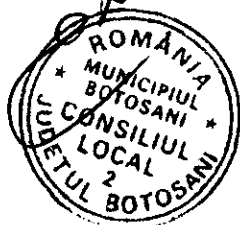


ANEXA NR. 1 LA HCL 265/2018

Plan de amplasament și delimitare a imobilului		
Scara 1:500		
Nr cadastral	Suprafata masurata	Adresa imobilului: intravilan
	329.00 mp	mun. Botosani, str. Armeana nr.11A
Carte Funciara nr.		UAT Botosani

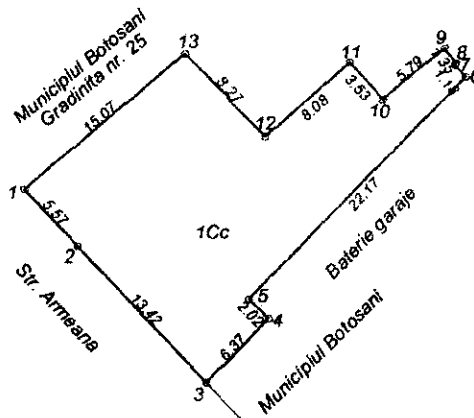


Presedinte de sedinta,  
Consilier, **MARICEL**  
**CORNELIU IMAXAM**

CONTRASEMNEAZĂ  
Secretar,  
Oana Gina Georgescu

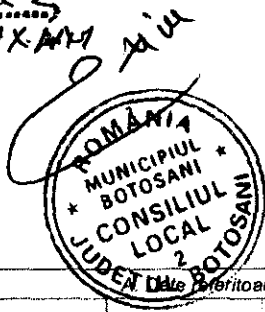

A. Date referitoare la teren				
Nr. parcela	Categoria de folosinta	Suprafata (mp)	Valoare de impozitare (lei)	Mentiuni
	Cc	329.00		
<b>TOTAL</b>		<b>329.00</b>		
B. Date referitoare la constructii				
Cod constr.	Suprafata construita la sol (mp)	Valoare de impozitare (lei)	Mentiuni	
<b>TOTAL</b>				
Suprafata totala masurata a imobilului = 329.00 mp				
Suprafata din act = 329.00 mp				
<b>Executant: Ing. Males George Catalin</b> Confirm executarea măsurătorilor la teren, corectitudinea întocmirii documentației cadastrale și corespondența acesteia cu realitatea din teren Semnătura și stampila Data: 19.08.2018			<b>Inspector</b> Confirm introducerea imobilului în baze de date integrată și atribuirea numărului cadastral Semnătura și parafa Date..... Ștampila BCPI	

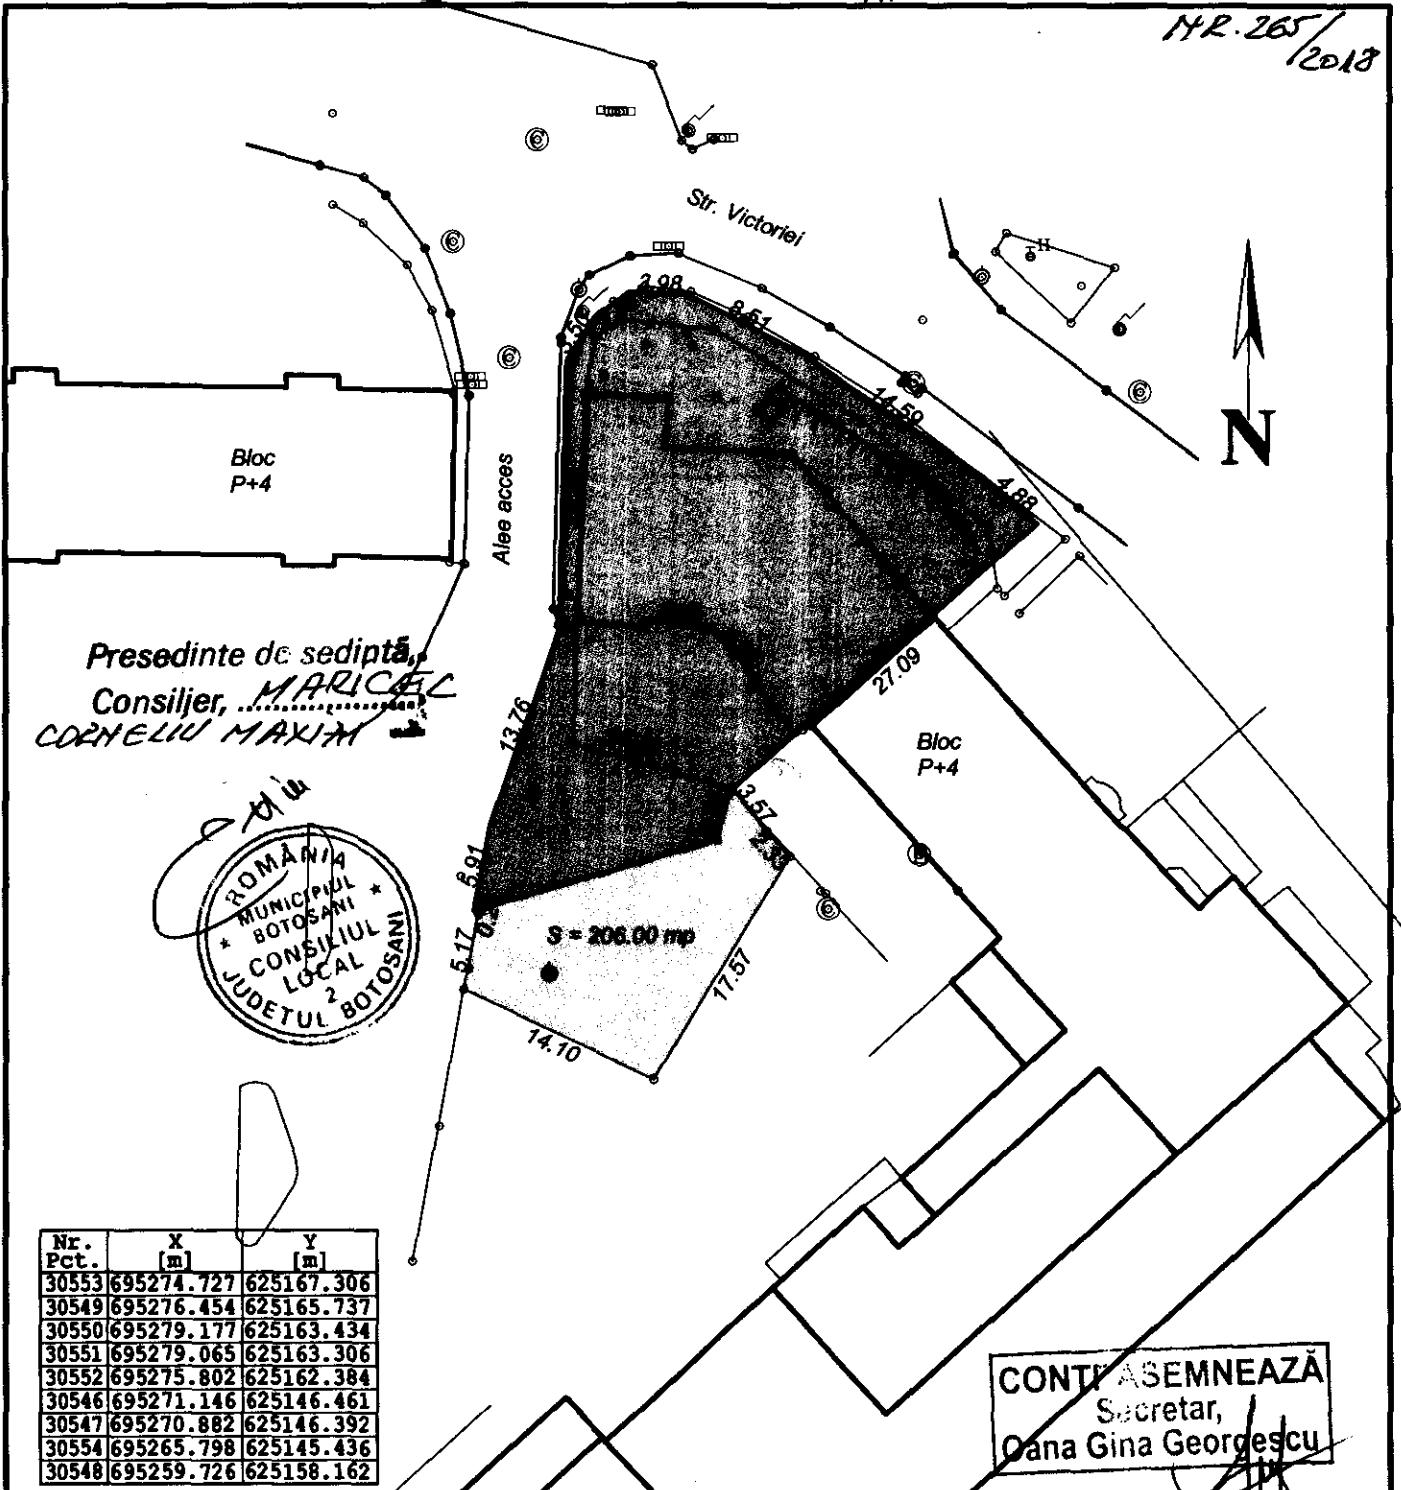

Presedinte de sedinta,  
Consilier, **MARICEL**  
**CORNELIU MAXIM**



Nr. Pct.	X [m]	Y [m]
30553	695274.727	625167.306
30549	695276.454	625165.737
30550	695279.177	625163.434
30551	695279.065	625163.306
30552	695275.802	625162.384
30546	695271.146	625146.461
30547	695270.882	625146.392
30554	695265.798	625145.436
30548	695259.726	625158.162

CONTASEMNEAZA  
Secretar,  
**Oana Gina Georgescu**

LEGENDA

- Teren proprietate S.C. Bold Impex SRL
- Teren proprietate Municipiul Botosani

VERIFICATOR EXPERT	NUME	SEMNTATURA	SCARINTA	REFERAT/ EXPERTIZA NR./ DATA	
				BENEFICIAR: <b>S.C. BOLD IMPEX S.R.L. BOTOSANI</b>	Proiect nr.
SPECIFICATIE	NUME	SEMNTATURA	SCARA 1:500	TITLU PROIECT: <b>PLAN DE SITUATIE PE SUPTO TOPOGRAFIC</b>	Faza: R.T.
MASURAT	Ing. Males Alexandru		Data: aug. 2018	AMPLASAMENT: <b>mun. Botosani, str. Victoriei nr. 4</b>	Plansa nr. 1
DESENAT	Pr. Males Maria				
VERIFICAT	Ing. Males Catalin				