

HOTĂRÂRE
privind completarea inventarului bunurilor aparținând domeniului privat
al municipiului Botoșani

CONSILIUL LOCAL AL MUNICIPIULUI BOTOȘANI

analizând propunerea domnului Primar Cătălin Mugurel Flutur privind completarea inventarului bunurilor aparținând domeniului privat al municipiului Botoșani,

văzând raportul de specialitate al Biroului Cadastru, precum și raportul de avizare al comisiei de specialitate a Consiliului Local,

în baza art. 36 alin. (2) lit. c) și alin.(5) lit. b) și a art.122 din Legea nr.215/2001 republicată, cu modificările și completările ulterioare,

în temeiul art. 45 alin. (3) din Legea administrației publice locale nr.215/2001, republicată în Monitorul Oficial al României, Partea I, nr.123 din 20 februarie 2007, cu modificările și completările ulterioare,

HOTĂRĂȘTE:

Art. 1 (1) Se aprobă completarea inventarului bunurilor aparținând domeniului privat al municipiului Botoșani cu următoarele obiective :

Nr. Crt.	Adresa obiectiv	Tip obiectiv, caracteristici
1	Calea Națională nr. 63 (fost nr. 53-55) – baterie garaje, garaj poz. 7	Teren Cc – 21,00 mp
2	Aleea Teodor Callimachi nr. 6 - baterie garaje, garaj	Teren Cc – 22,00 mp
3	Str. Ion I.C. Brătianu nr. 45 - acces	Teren Cc – 24,00 mp
4	Str. Primăverii nr. 11 – baterie graje, garaj poz. 14	Teren Cc – 19,90 mp
5	Str. Pacea nr. 116	Teren Cc – 15,00 mp
6	Aleea Teodor Calimachi nr. 4 – baterie garaje, garaj poz. 9	Teren Cc – 19,20 mp
7	Str. Nicolae Iorga nr. 47 – extindere spațiu comercial	Teren Cc – 30,00 mp
8	B-dul George Enescu nr. 2 (fost Ans. George Enescu P2) – baterie garaje, garaj poz. 4	Teren Cc – 21,96 mp
9	Calea Națională nr. 51 – baterie garaje, garaj poz. 3	Teren Cc – 23,00 mp

Nr. Crt.	Adresa obiectiv	Tip obiectiv, caracteristici
10	Str. Împărat Traian nr. 15 (fost nr. 27-29) – baterie garaje, garaj poz. 2	Teren Cc – 19,25 mp
11	Calea Națională nr. 59 (fost nr. 47) – baterie garaje, garaj poz. 2	Teren Cc – 20,30 mp
12	Calea Națională nr. 51 – baterie garaje, garaj poz. 3	Teren Cc – 23,00 mp
13	Str. Armoniei nr. 13 – extindere apartament	Teren Cc – 23,00 mp
14	Str. Nicolae Grigorescu nr. 2A	Teren Cc – 23,25 mp
15	Str. Scipione Bădescu nr. 1 – extindere spațiu comercial	Teren Cc – 32,00 mp

(2) Bunurile prevăzute la alin. (1) se identifică prin planșele anexe nr. 1 – 15 la prezenta hotărâre.

Art. 2 Primarul municipiului Botoșani, prin serviciile aparatului de specialitate, va duce la îndeplinire prevederile prezentei hotărâri.

PREȘEDINTE DE ȘEDINȚĂ,
Consilier, Marian Murariu




CONTRASEMNEAZĂ,
Secretar, Oana Gina Georgescu

Botoșani, 29 noiembrie 2018
Nr. 314

ROMÂNIA



MINISTERUL AFACERILOR INTERNE
INSTITUȚIA PREFECTULUI - JUDEȚUL BOTOȘANI

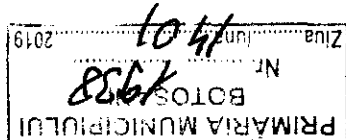


Nr. 17043/09.01.2019
Nr. exemplare:2

Către,
PRIMĂRIA MUNICIPIULUI BOTOȘANI
Doamnei Secretar Oana Gina Georgescu

Referitor la adresa dumneavoastră nr. 811 din 06.12.2018, înregistrată la Instituția Prefectului – județul Botoșani cu nr. 17043 din 07.12.2018, prin care solicitați aviz de legalitate pentru hotărârea Consiliului local Botoșani nr. 314 din 29.11.2018 privind ”completarea inventarului bunurilor care aparțin domeniului privat al Municipiului Botoșani”, vă comunicăm faptul că s-a exercitat controlul de legalitate în conformitate cu prevederile art. 19, alin. 1), lit. e) din Legea nr. 340/2004 privind prefectul și instituția prefectului, republicată.

În acest context, s-a apreciat că nu se impune introducerea acțiunii la instanța de contencios administrativ, în temeiul art. 3, alin. 1 din Legea 554/2004, pentru hotărârea Consiliului local Botoșani nr. 314 din 29.11.2018.

PREFECT,
DAN-CONSTANTIN SLINCU

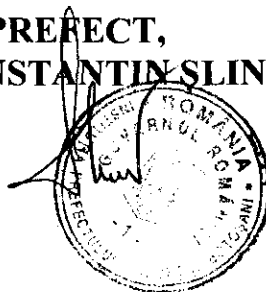


Plan de amplasament și delimitare a imobilului

Scara 1: 100

DIN 29.11.2018

Nr. cadastral	Suprafața măsurată a imobilului (mp)	Adresa Imobilului
	21	Garaj-Boxa nr.7---Calea Nationala nr.53-55 , Mun. Botosani, Judetul Botosani
Cartea funciară nr.		Unitatea Administrativ Teritorială (UAT)
		Botosani

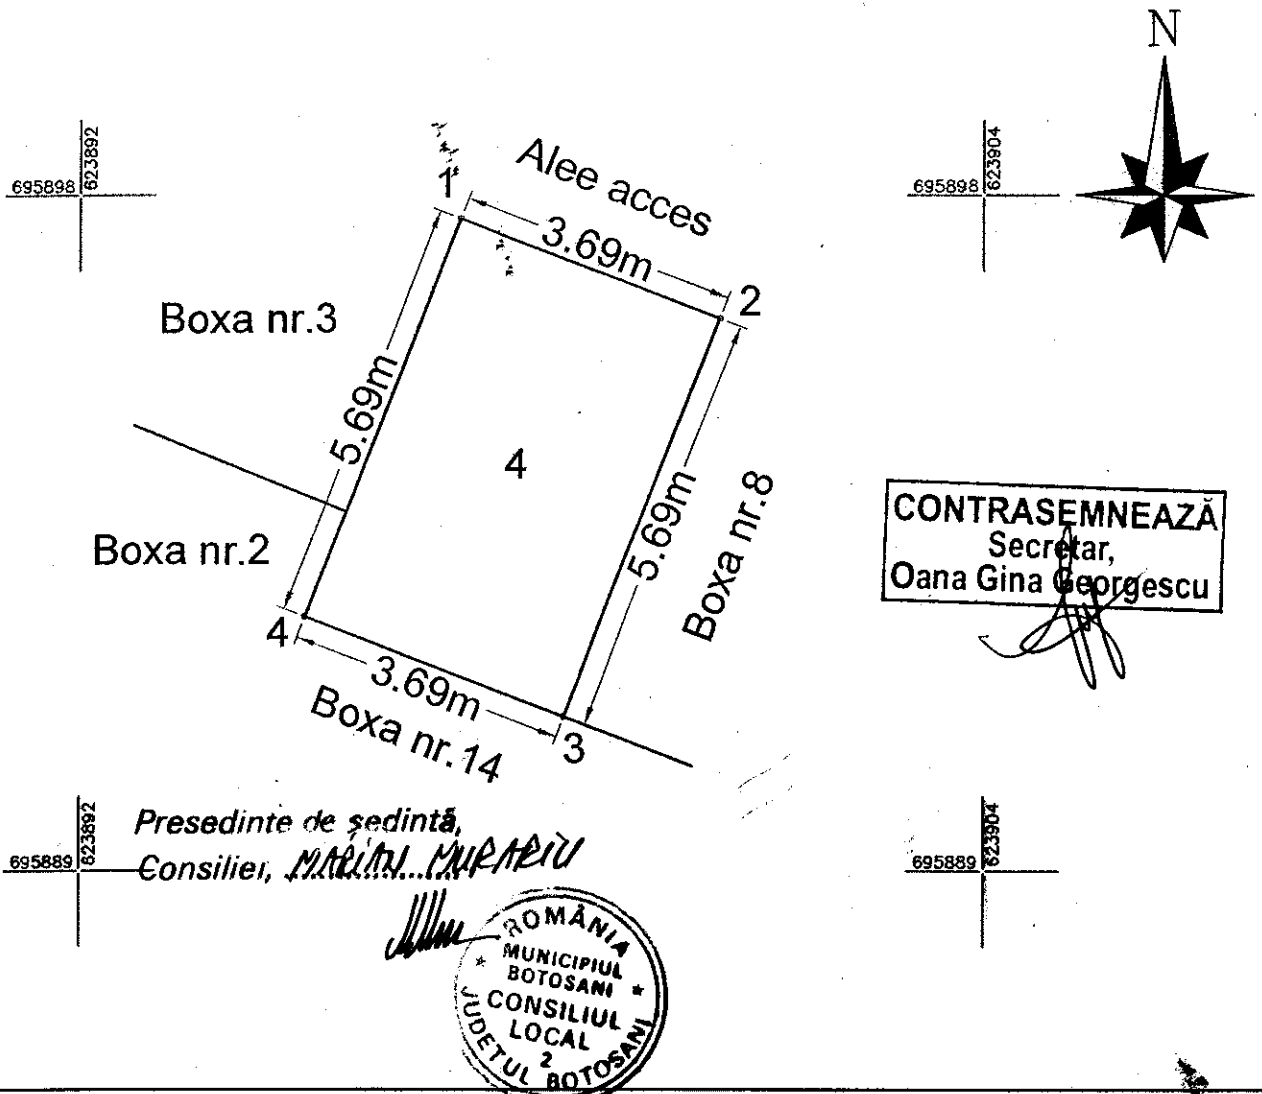

CONTRASEMNEAZĂ
Secretar,
Oana Gina Georgescu

Presedinte de ședință,
Consilier, **MARILIN MURARIU**



A. Date referitoare la teren

Nr. Parcelă	Categoria de folosință	Suprafata (mp)	Mențiuni
	Cc	21	
TOTAL		21	

B. Date referitoare la construcții

Cod Constr.	Destinație	Sup. construită la sol [mp]	Observatii
TOTAL			


Suprafața totală măsurată a imobilului = 21.00 mp
Suprafața din act = 21.00 mp

Confirma executarea măsurătorilor în teren, corectitudinea întocmirii documentației cadastrale și corespondența acesteia cu realitatea din teren

Executant **Eduard Felisca**

Semnătura și stampla

Data

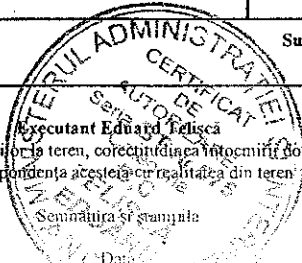

Inspector

Confirma introducerea imobilului în baza de date integrată și atribuirea numărului cadastral

Semnătura și parafa

Data

Stampila RCPI


Plan de amplasament și delimitare a imobilului

Scara 1: 100

DIN 29.11.2018

Nr. cadastral	Suprafața măsurată a imobilului (mp)	Adresa imobilului
	22,00	Mun. Botosani, Aleea Scolii nr. 1 – baterie garaje – garaj poz. 30, Jud. Botosani

Nr. Cartea Funciară	Unitatea Administrativ Teritorială (UAT)
	BOTOSANI

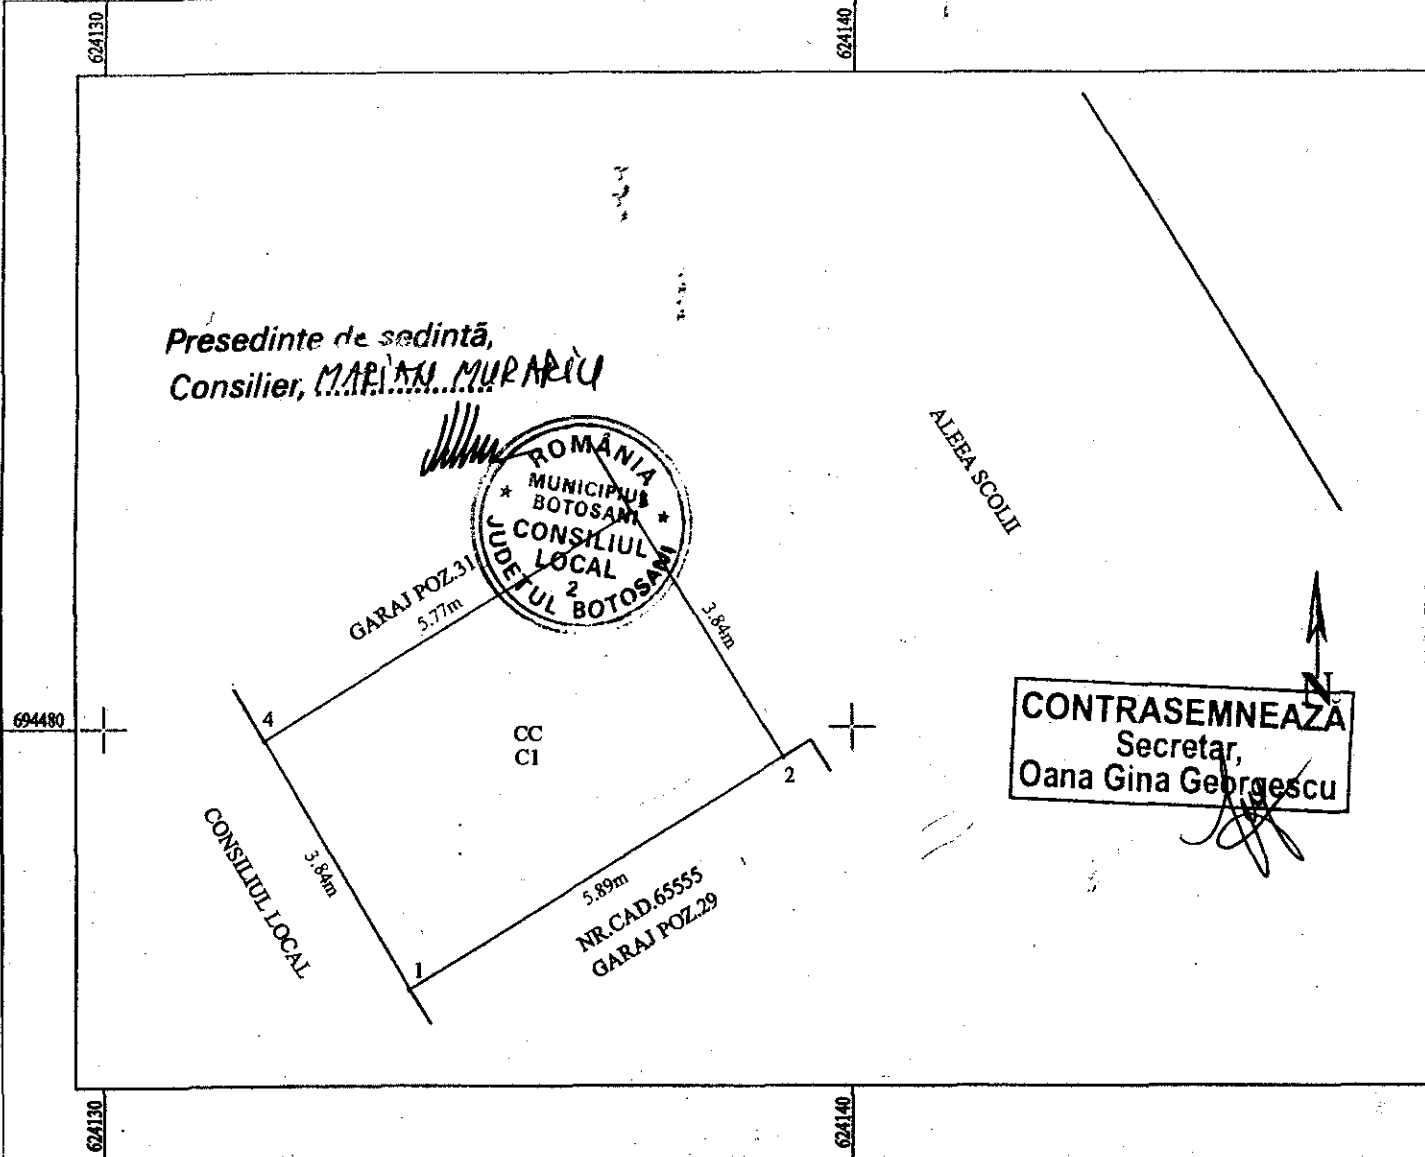

A. Date referitoare la teren

Nr. parcelă	Categorie de foloșință	Suprafața (mp)	Mențiuni
	CC	22,00	Teren intravilan Mun. Botosani.
Total		22,00	-

B. Date referitoare la construcții

Cod	Destinația	Suprafața construită la sol (mp)	Mențiuni
CI	CA	22,00	Garaj construit din caramida, acoperis tip sarpanța, in anul 1997.
Total		2200	-

Suprafața totală măsurată a imobilului = 22,00 mp

Suprafața din act = 22,00 mp

<p>Executant SEBENERAL TOPOCAD PROIECT SRL Confirma executarea măsurătorilor la teren, corectitudinea și autenticitatea documentației cadastrale și corespundența acesteia cu realitatea din teren. S.C. GENERAL TOPOCAD PROIECT SRL ȘI ȘTAMPILA Data: 16.11.2018</p>	<p>Inspector Confirm introducerea imobilului în baza de date integrată și atribuirea numărului cadastral Semnătura și parafă Data..... Ștampila OCPI</p>
---	---

Plan de amplasament și delimitare a imobilului
 Scara 1:100

Nr. cadastral	Suprafața măsurată a imobilului (mp)	Adresa imobilului
	24.00 mp	Municipiul Botosani, Str. I.C.Brătianu nr.45, Jnd. Botosani
Nr. Cartea Funciara	Unitatea Administrativ Teritorială (UAT)	
	BOTOȘANI	


695290

Presedinte de sedinta,
 Consilier, **MARIAN MURARIU**



CONTRASEMNEAZĂ
 Secretar,
 Oana Gina Georgescu

A. Date referitoare la teren		Mențiuni	
Nr. parcelă	Categorie de folosință	Suprafața (mp)	
-	Cc	24.00	
TOTAL		24.00	
B. Date referitoare la construcții		Mențiuni	
Cod	Destinația	Suprafața construită la sol (mp)	
TOTAL			
Confirmați suprafața totală măsurată a imobilului = 24.00 mp Confirmați suprafața construită la sol = 24.00 mp			
Inspector		Confirmați introducerea imobilului în baza de date integrată și atribuirea numărului cadastral Semnătura și parafa Data..... Ștampila BCPI	

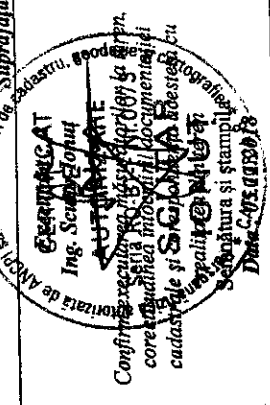


INVENTAR DE COORDONATE		
Pct.	Nord(X)	Est(Y)
1	695276.230	625751.914
2	695279.126	625752.125
3	695280.474	625748.229
4	695290.396	625751.661
5	695290.723	625750.716
6	695277.653	625746.621
		S=24mp

695280

625750

625750

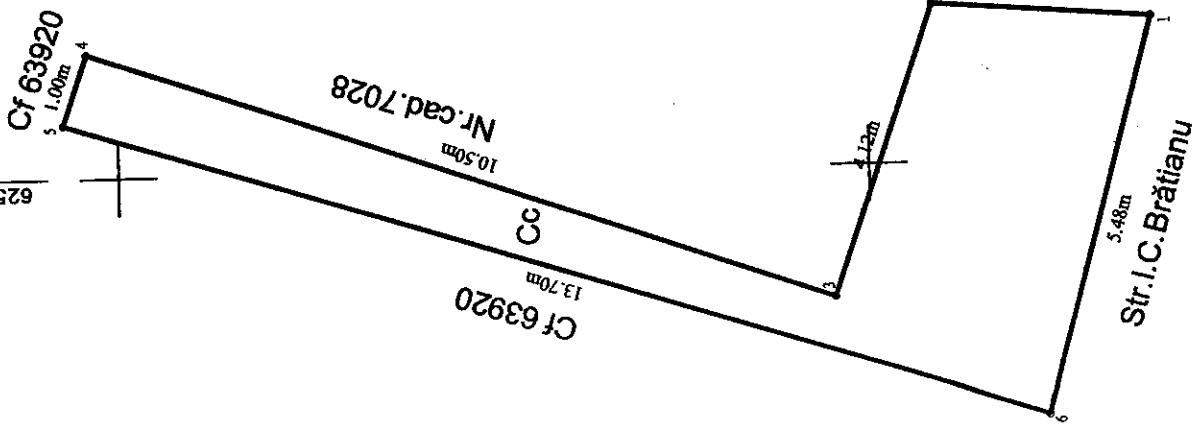

DIU 29.11.2018

176 2017

spatiu verde

spatiu verde

6,00

6,00

ROTARU ADRIAN poz 14

MORUZ MIHAI poz 15
19,70MP.

CUCU VICTOR poz 16
19,70MP.

PINZARIU EUGEN poz 17
19,70MP.

GHERASE VASILE poz 18
19,70MP.

DASCALANU ROMICA p 19
19,70MP.


DRESCANU MIHAI poz 20
19,70MP.

DASCALU VIOREL poz 21
19,90MP.

Redes Ioan 19,90MP.

Aiacoboaie Constantin
20,00mp

Presedinte de sedinta
Consilier

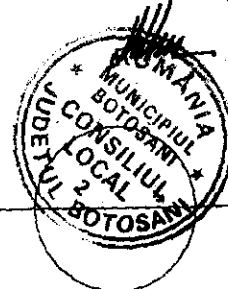


teren sport

CONTRASEMNEAZA
Secretar,
Oana Gina Georgescu

P+4
16ap

P+4
16ap

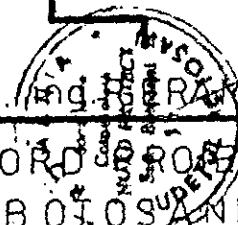

DIRECTOR

SEF PROIECT. arh. L. CIOBANU

S.C. NORD PROIECT S.A.
BOTOSANI

proiect: GARAJE "Primaverii 23" 144
beneficiar: CONFORM TABELULUI 1992

desenat
proiectat
verificat



teh. M. Constantinescu
arh. M. Tulbure


PLAN DE SITUATIE

DIN 29.11.2018


Presedinte de sedintă,
Consilier, **MARIAN MURARIU**

CONTRASEMNEAZA
Secretar,
Oana Gina Georgescu

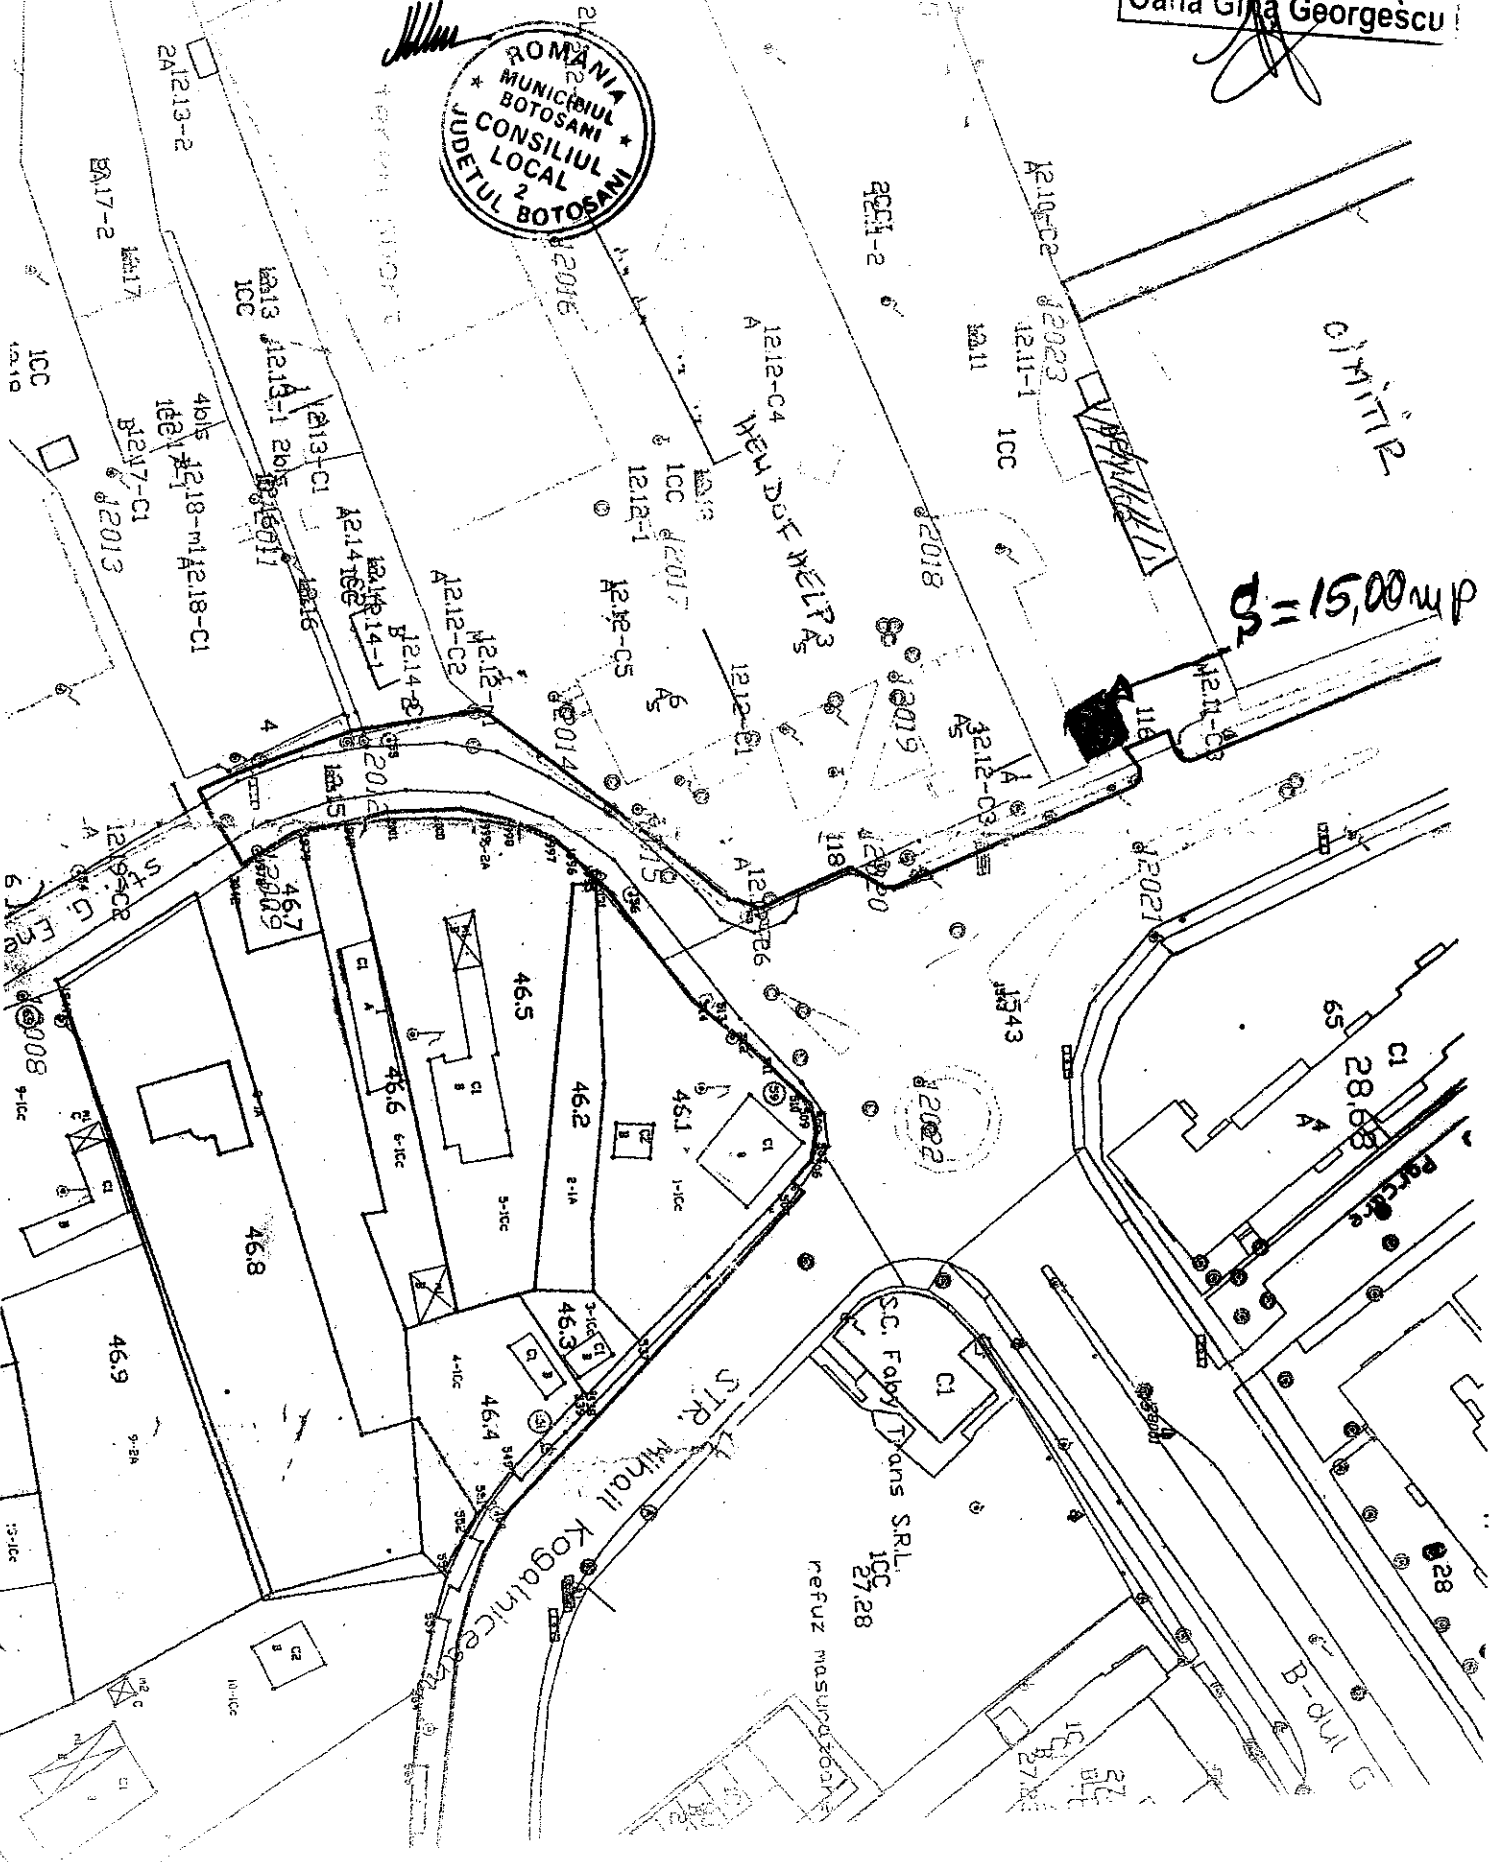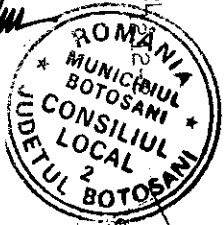

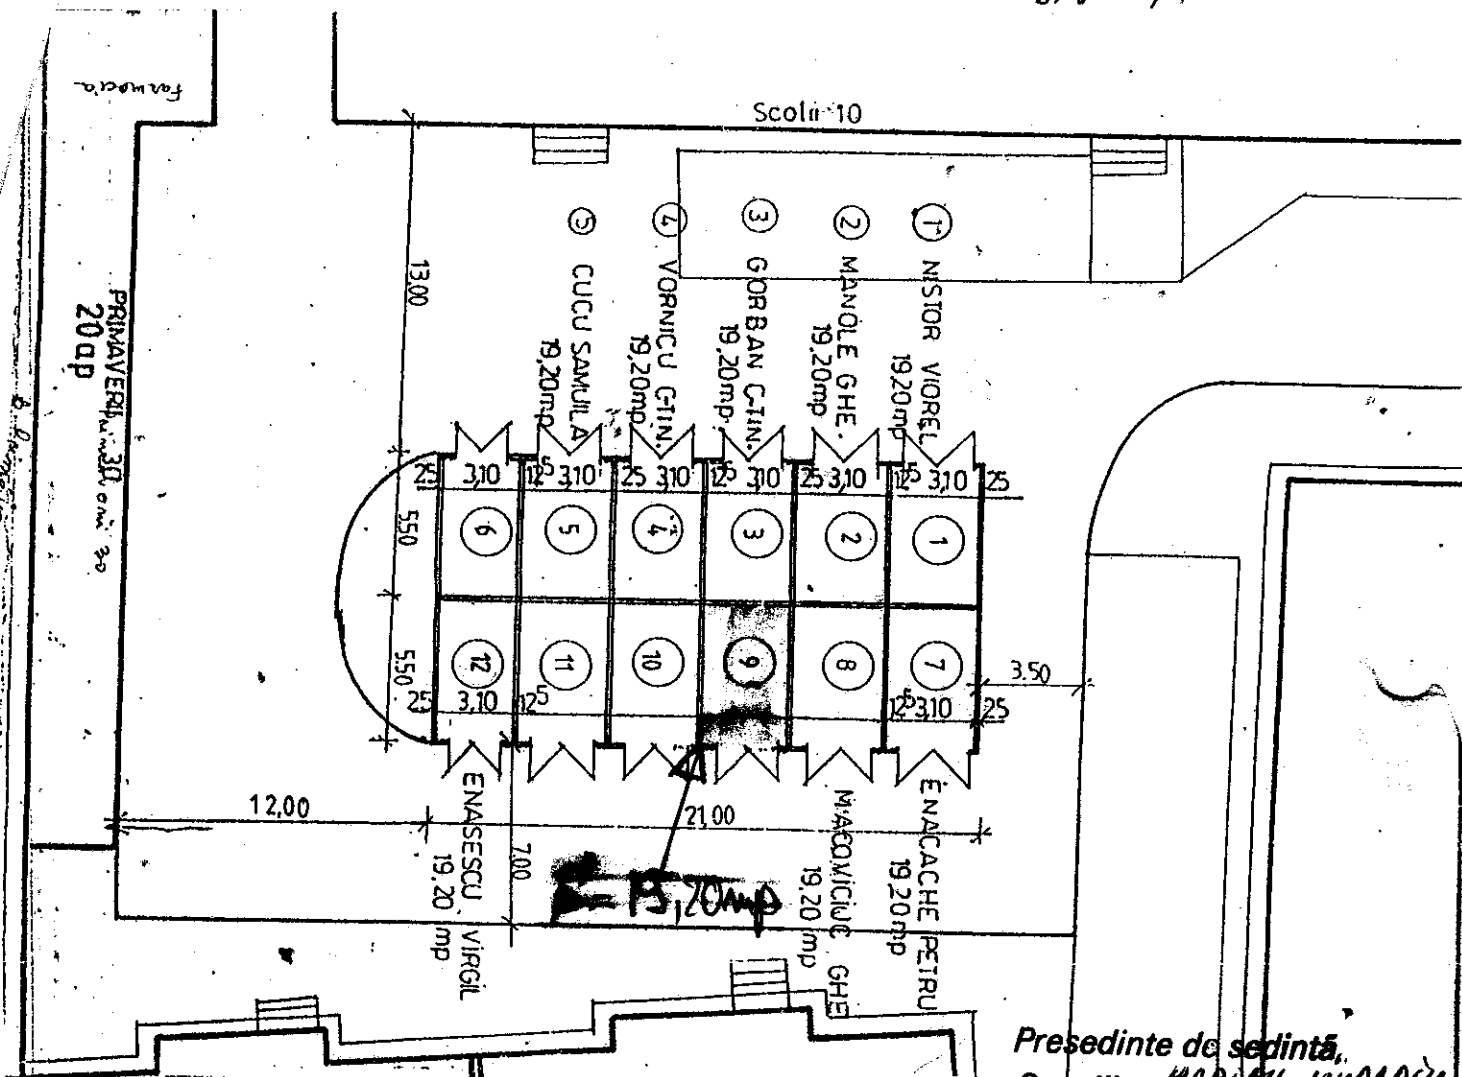

Presedinte de sedinta,
Consilier, MARIN MURARIU

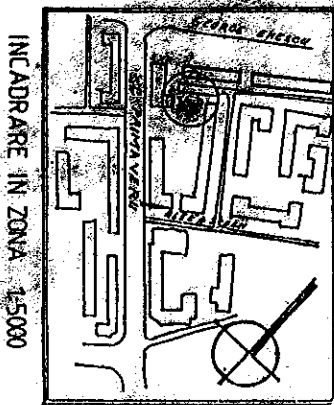

CONTRASEMNEAZA
Secretar,
Oana Gina Georgescu

BILANT

CATEGORIA DE UTILIZARE	SUPRAFEATA		M.P.	
	existenta	proiect	A	B
1 SPAȚII VERZI	400	100	400	100
2 LOC BE JIACA	1000		1000	—
3 PLATFORME	240	600	590	500
4 ALEI ACCES	160	120	200	200
5 GARAJE			360	160
NUMAR AP IN INCINTA			238	94
NUMAR LOCUITORI			800	300
NUMAR GARAJE			18	8

DIRECTOR ING ERAM R

NORD PROJECT
BOTOSANI

Desenat	teh. MARIAN M.	scad	PLAN SITUATIE	PL 2.2
Proiectat	arch. IOBANU I.	4-200	ALEA. SCULII NR. 1	
Verificat	arch. TULBURE M.		Bdul. PRIMĂVERII NR. 30. 32	

Beneficiar: Primaria Mun. Botosani
Proiect: DIMENSIONARE FUNCTIONAL
Amplasament garaje.

nr. pr. 144/92

PUD PLANUL

MUNICIPIUL BOTOȘANI

Strada Nicolae I. C.

2. REGLEMENTĂRI

- LIMITE**
 - Limita zonei studiate
 - Limita parcelă proprietate S.C. „FARMAL”
 - Împrejmuiri existente menținute
- DOMENIU PUBLIC**
 - Circulație carosabilă existentă
 - Circulații pietonale (trotuar, alai)
 - Spații verzi
 - Platformă betonată
- DOMENIU PRIVAT - PROPRIETATE**
 - Teren liber naconstruit
 - Ciădiri existente menținute P. P + 4
- FUNCTIUNI - EXISTENT MENȚINUT**
 - Exclusiv locuințe - locuințe colective
 - Locuințe colective cu spații cu alai
 - Extindere spațiu comercial existent
 - Extindere spațiu comercial cu terasa și
- OBLIGATIVITĂȚI**
 - Distanțe minime sau maxime obligatorii pentru limite aliniamente, amplasamente
 - Dimensiuni obligatorii
 - Accese existente menținute
 - Acces propus la terasa-bar
 - Circulații carosabile
 - Circulații pietonale (trotuar, alai)
 - Spații verzi

29.11.2018

Director: ing. Vasile Juravle

BENEFICIAR: S.C. GEOSIST PROIECT S.R.L.

PROIECT PLAN: BOTOȘANI



Strada: J 07 - 48 - 1998

Desenat: Des. Angela Ciobanu

Proiectat: pr. Viorela Vieru

Verificat: arh. Tudor Manolescu

SC. 1:500

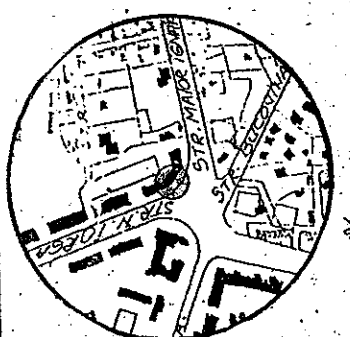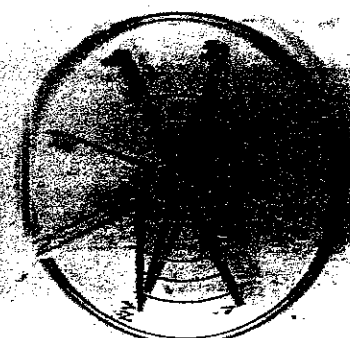

3,00mp

27,00mp

30,00mp

BILANȚ TERITORIAL

Teren studiat: 6664,00 mp

Suprafața parcelă: 20,00 mp

Nr. crt.	Construcții, utilități	Suprafață		Cantitate	Unitate
		mp	%		
1	Teren liber, neconstruit	30,00	0,45	30,00	mp
2	Extindere spațiu comercial - magazin alimentar	3,00	0,04	3,00	mp
3	Extindere spațiu comercial cu terasa + bar	27,00	0,40	27,00	mp
Total		60,00	0,89	60,00	mp

CUR = 0,032

POT = 1,1%

Presedinte de sedință,
Consilier, **MURARIU MARIAN**




CONTRASEMNEAZĂ
Secretar,
Oana Gina Georgescu

Plan de amplasament și delimitare a imobilului

Scara 1:200

Nr. cadastral	Suprafața măsurată a imobilului (mp)	Adresa imobilului
	21,96mp	Ansamblul George Enescu P2, garaj poziția 4, municipiul Botoșani, jud. Botoșani
Nr. Cartea Funciară		Unitatea Administrativ Teritorială (UAT)
		BOTOȘANI

Presedinte de sedință,
Consilier, *MARIANA MURARIU*

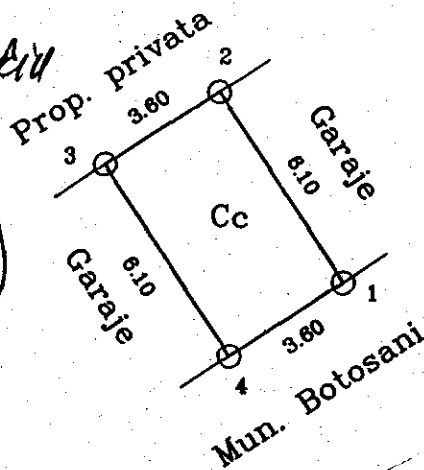


CONTRASEMNEAZĂ
Secretar,
Oana Gina Georgescu

A. Date referitoare la teren			
Nr. parcelă	Categorie de folosință	Suprafața (mp)	Mențiuni
	Cc	21,96	
Total		21,96	-
B. Date referitoare la construcții			
Cod	Destinația	Suprafața construită la sol (mp)	Mențiuni
Total			-
Suprafața totală măsurată a imobilului = 21,96mp Suprafața din act = 21,00mp			
Executant CIMPOI PETRU Confirm executarea măsurătorilor la teren, corectitudinea întocmirii documentației cadastrale și corespondența acesteia cu realitatea din teren Semnătura și ștampila Data.....		Inspector Confirm introducerea imobilului în baza de date integrată și atribuirea numărului cadastral Semnătura și parafa Data.....	
		Ștampila BCPI	


Plan de amplasament și delimitare a imobilului **din 29.11.2018**

Scara 1: 100

Nr. cadastral	Suprafața măsurată a imobilului (mp)	Adresa imobilului
	23 mp	Mun. Botosani ^{Cal. Int. 51, 6A007} , Poz 3, Jud. Botosani
Nr. Cartea Funciară	Unitatea Administrativ Teritorială (UAT)	
	BOTOSANI	

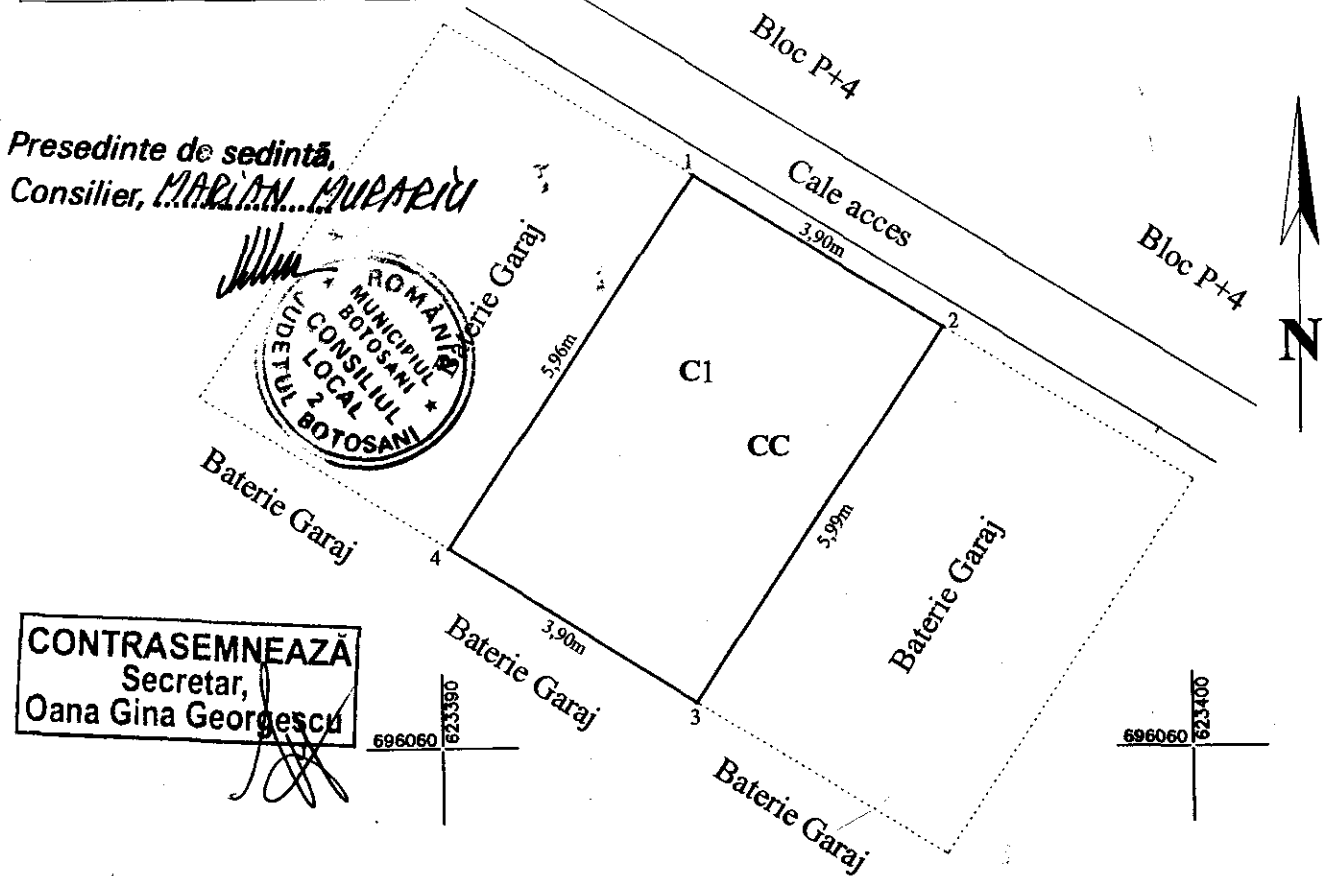

Presedinte de sedinta,
Consilier, **MARIAN MURARIU**

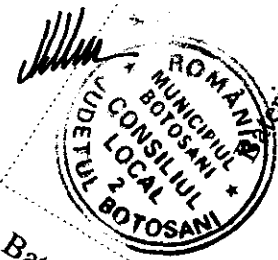

CONTRASEMNEAZĂ
Secretar,
Oana Gina Georgescu

[Signature]

A. Date referitoare la teren			
Nr. parcelă	Categorie de folosință	Suprafața (mp)	Mențiuni
	CC	23	Suprafata construita in totalitate
TOTAL		23	-
B. Date referitoare la construcții			
Cod	Destinația	Suprafața construită la sol (mp)	Mențiuni
C1	CA	23	Garaj construit din caramida, acoperit cu tabla
TOTAL		23	-
Suprafața totală măsurată a imobilului = 23 mp Suprafața din act = 20,50 mp			
Executant Ing. Grădinaru Gabriel Confirm executarea măsurătorilor la teren, corectarea și completarea documentației cadastrale și coordonarea acesteia cu realitatea din teren Semnătura și stampila Data : 22.11.2018		Inspector Confirm introducerea imobilului în baza de date integrată și atribuirea numărului cadastral Semnătura și parafa Data..... Ștampila BCPI	

Plan de amplasament și delimitare a imobilului

Scara 1: 100



01/11 29.11.2018

Nr. cadastral	Suprafața măsurată a imobilului (mp)	Adresa imobilului
	20.30 mp	Mun. Botoșani, Str. Calea Nationala nr. 47, jud. Botoșani


Nr. Cartea Funciară	Unitatea Administrativ Teritorială (UAT)
	BOTOȘANI



Presedinte de sedinta,
Consilier, **MARIAN MURARIU**

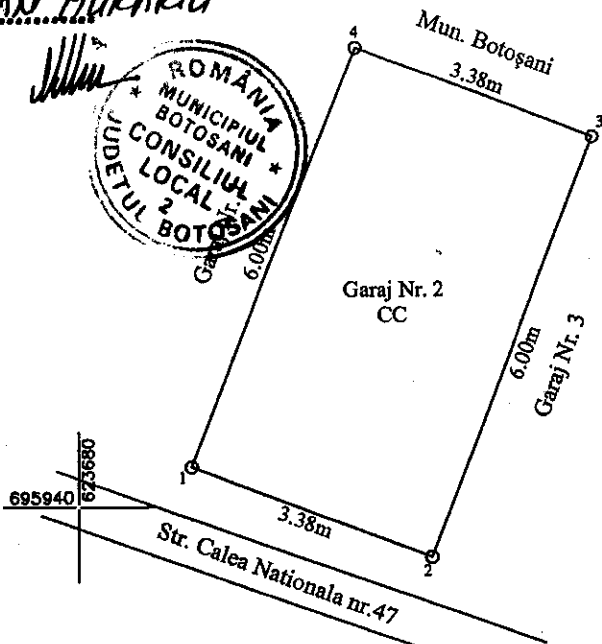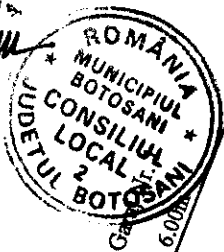

CONTRASEMNEAZĂ
Secretar,
Oana Gina Georgescu

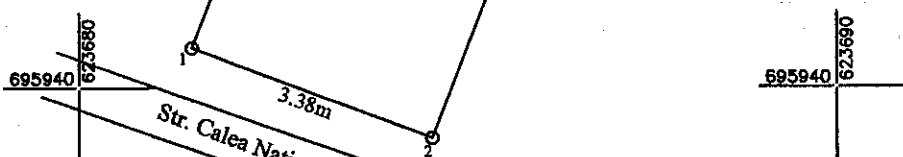

A. Date referitoare la teren			
Nr. parcelă	Categorie de folosință	Suprafața (mp)	Mențiuni
-	CC	20.30	Teren intravilan neîmprejmuit
TOTAL		20.30	
B. Date referitoare la construcții			
Cod	Destinația	Suprafața construită la sol (mp)	Mențiuni
CI	Garaj	20.30	Garaj nr. 2 în suprafață construită la sol de 20.30 mp.
TOTAL		20.30	
Suprafața totală măsurată a imobilului = 20.30 mp Suprafața din act = 20.30 mp			
Executanți de lucrări de Ing. Gavrița Gabriela Confirm executarea măsurătorilor la teren corectitudinea întocmirii documentației cadastrale și corespondența acestora cu realitatea terenului. Semnătura și parafă GAVRIȚA GABRIELA Data : 08.03. 2018		Inspector Confirm introducerea imobilului în baza de date integrată și atribuirea numărului cadastral Semnătura și parafă Data.....	
Ștampila BCPI CATEGORIA B			


Plan de amplasament și delimitare a imobilului

DN 29.11.2018

Scara 1: 100

Nr. cadastral	Suprafața măsurată a imobilului (mp)	Adresa imobilului
	23 mp	Mun. Botosani Str. 145/ Poz 5, Jud. Botosani
Nr. Cartea Funciară	Unitatea Administrativ Teritorială (UAT)	
	BOTOSANI	

Presedinte de sedinta,
Consilier, **MARIAN MURARIU**

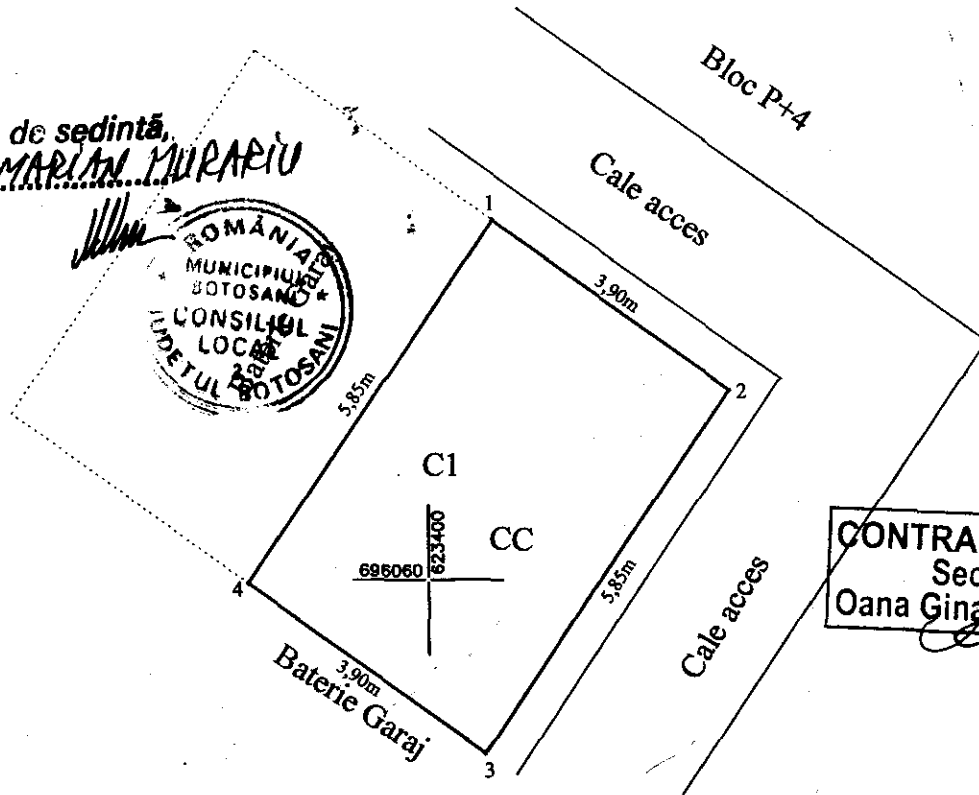

CONTRASEMNEAZĂ
Secretar
Oana Gina Georgescu


A. Date referitoare la teren			
Nr. parcelă	Categorie de folosință	Suprafața (mp)	Mențiuni
	CC	23	Suprafata construita in totalitate
TOTAL		23	-
B. Date referitoare la construcții			
Cod	Destinația	Suprafața construită la sol (mp)	Mențiuni
C1	CA	23	Garaj construit din caramida, acoperit cu tabla
TOTAL		23	-
Suprafața totală măsurată a imobilului = 23 mp Suprafața din act = 20,40mp			
<p>Executant: Ing. Grădinaru Gabriel Confirm executarea măsurătorilor la teren, corectitudinea informațiilor documentației cadastrale și responsabilitatea acestora cu realitatea din teren. Semnătura și ștampila</p> <p>Data : 22.11.2018</p>		<p>Inspector Confirm introducerea imobilului în baza de date integrată și atribuirea numărului cadastral</p> <p>Semnătura și parafa</p> <p>Data.....</p> <p>Ștampila BCPI</p>	

ANEXA Nr. 13 LA HEL NR. 314
din 29.11.2018

PLAN DE AMPLASAMENT ȘI DELIMITARE A IMOBILULUI
Scara 1: 100


Nr. cadastral	Suprafață măsurată a imobilului	Adresa Imobilului
	23 mp	Mun. BOTOȘANI, Str. ARMONIEI nr. 13
Nr. Cartea Funciară		Unitatea Administrativ Teritorială (UAT)
		BOTOȘANI

Presedinte de sedință,
Consilier, **MARIUȚA MURARIU**

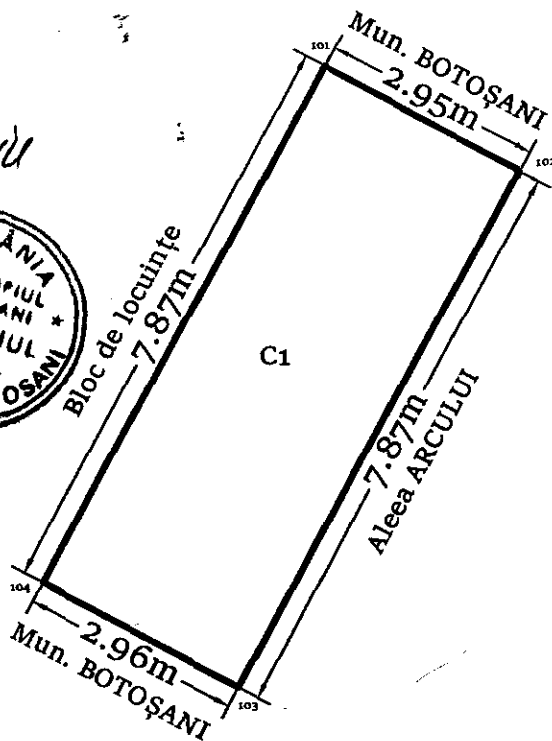

CONTRASEMNEAZA
Secretar,
Oana Gina Georgescu

A. Date referitoare la teren			
Nr. Parcelă	Categorie de folosință	Suprafața (mp)	Mențiuni
-	Cc	23	Teren intravilan construit
Total		23	
B. Date referitoare la construcții			
Cod	Destinația	Suprafața construită la sol (mp)	Mențiuni
C1	CA	23	Extindere apartament cu destinația de locuință; Sc la sol = 23,25 mp
Total		23	
Suprafața totală măsurată a imobilului = 23 mp			
Suprafața din act = 23 mp			
Executant: s.c. CARTO NORD EST S.R.L. Confirm executarea măsurătorilor la teren și întocmirea documentației cadastrale și corespondența acesteia cu realitatea din teren Sempnatura și stampila Data: 22.11.2018		Inspector, Confirm introducerea imobilului în baza de date intergrată și atribuirea numărului cadastral Semnătura și parafa Data:	

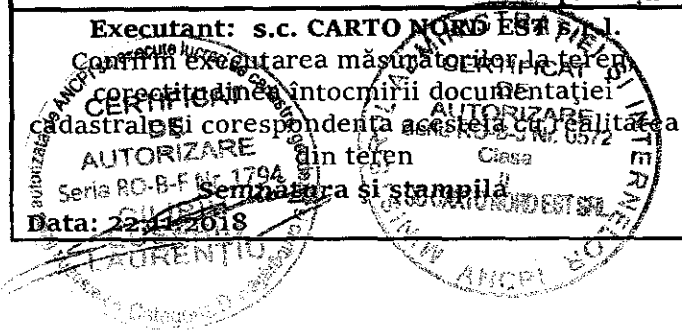

din 29.11.2018

PLAN DE AMPLASAMENT SI DELIMITARE A CORPULUI DE PROPRIETATE



INTRAVILAN
SCARA: 1:100

Judetul Botoșani
Teritoriu administrativ: mun. Botoșani
Cod SIRUTA: 35731
Adresa corpului de proprietate:
Str. N. Grigorescu nr. 2A,
(fostă str. Pictor N. Grigorescu nr. 2)
Mun. Botoșani, jud. Botoșani

Numele și prenumele proprietarilor:
ACSINTE VICTOR
Adresa:
Aleea Nucului nr. 1, bl. 1, sc. A, ap. 7, et. I
Mun. Botoșani, jud. Botoșani
Număr cadastral provizoriu: 5284
S = 23,25 mp


Presedinte de sedință,
Consilier, **MARIANA MURARIU**

VIZAT O.C.P.I.
BOTOSANI

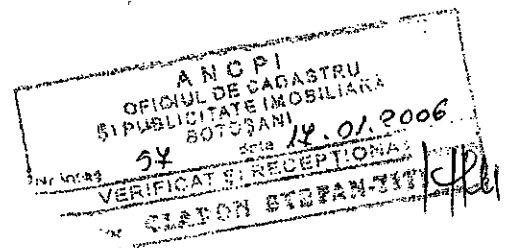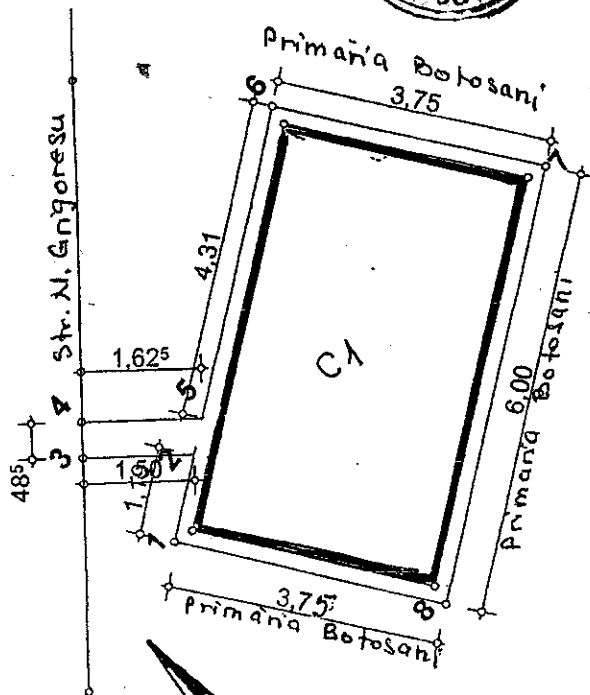

CONTRASEMNEAZĂ
Secretar
Oana Gina Georgescu

Numele și prenumele
Alexa Iulian Laurențiu
Semnatura și stampila

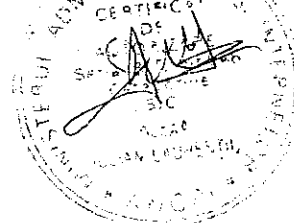


PLAN DE AMPLASAMENT ȘI DELIMITARE A IMOBILULUI

SCARA 1:100

AIN 29.11.2018

Numar cadastral	Supraf. masurata 32 mp	Adresa imobilului: Aleea Scipione Badescu, nr. 1, Municipiul Botosani
Nr. Carte Funciara	Unitatea Administrativ Teritoriala (UAT) Municipiul Botosani	

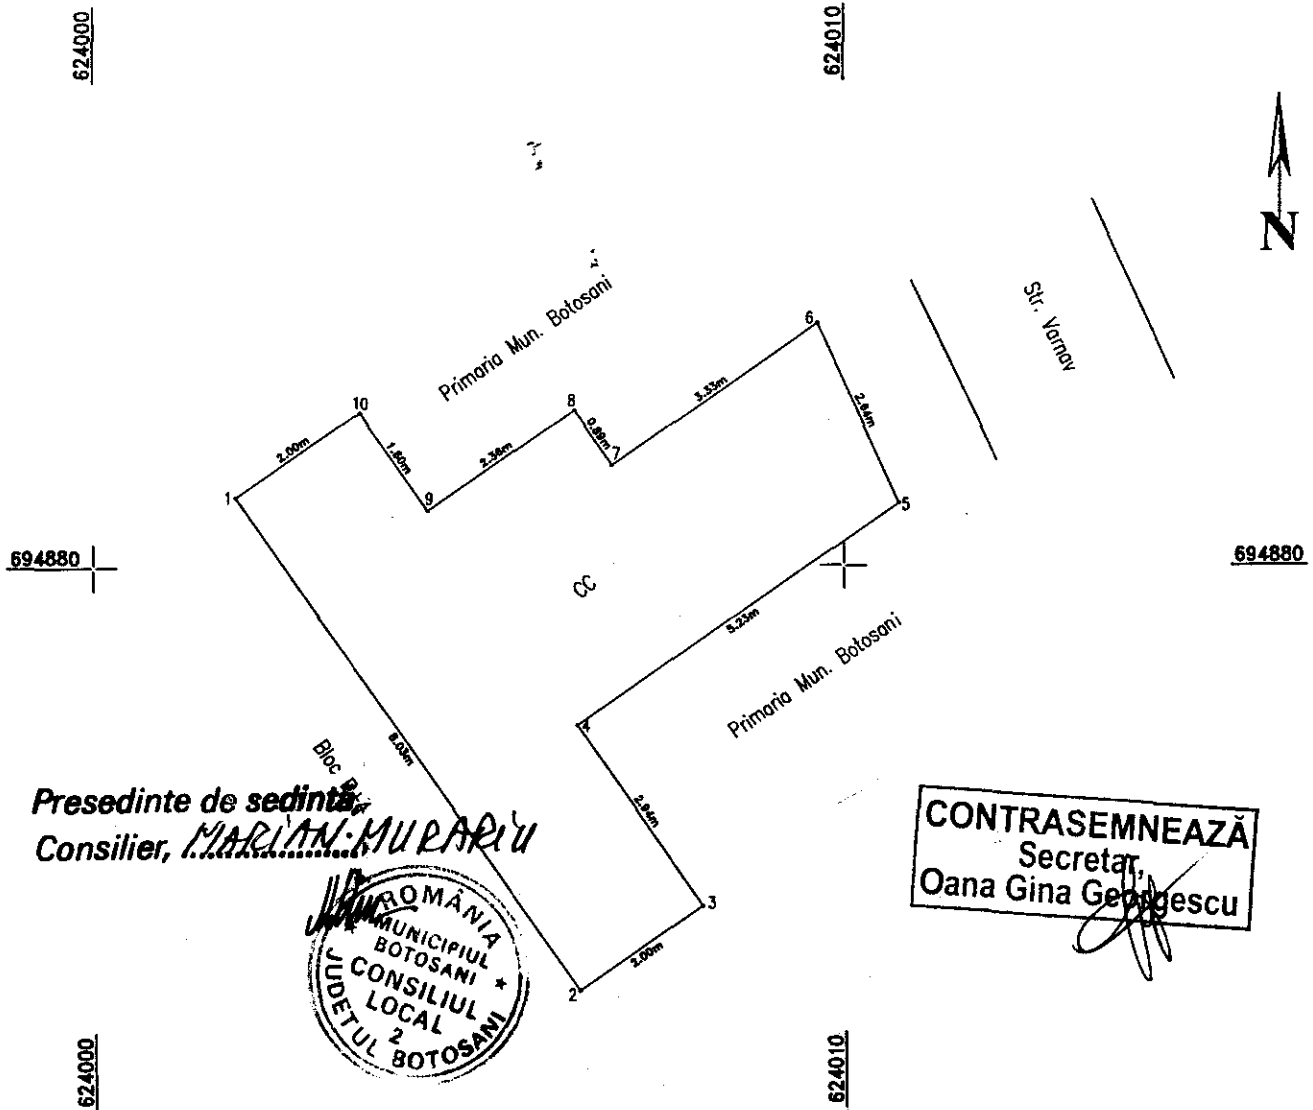

Presedinte de sedinta,
Consilier, **MARIAN MURARIU**



CONTRASEMNEAZĂ
Secretar,
Oana Gina Georgescu

A. Date referitoare la teren

Mentiuni

Numar parcela	Categoria de folosinta	Supraf. (mp)	
	CC	32	Teren propus pentru concesionare in suprafata de 32.37 mp.
TOTAL		32	

B. Date referitoare la constructii

Mentiuni

Cod constructie	Destinatia	Suprf. constr. la sol	
TOTAL			

Suprafata totala masurata a imobilului = 32 mp

Suprafata din act = 32 mp

Executant: **TOP CAD MOLDOVA SRL**

Confirm executarea masuratorilor la teren, corectitudinea intocmirii documentatiei cadastrale si corespondenta acestora cu realitatea din teren

Semnatura si stampila

Data: 10.2018

Inspector

Confirm introducerea imobilului in baza de date integrata si atribuirea numarului cadastral

Semnatura si stampila

Data:

Stampila BCPI

