



**HOTĂRÂRE**  
**privind completarea inventarului bunurilor aparținând domeniului privat**  
**al municipiului Botoșani**

**CONSILIUL LOCAL AL MUNICIPIULUI BOTOȘANI**

analizând propunerea domnului Primar Cătălin Mugurel Flutur privind completarea inventarului bunurilor aparținând domeniului privat al municipiului Botoșani,  
văzând raportul de specialitate al Biroului Cadastru, precum și raportul de avizare al comisiei de specialitate a Consiliului Local,  
în baza art. 36 alin. (2) lit. c) și alin.(5) lit. b) și a art.122 din Legea nr.215/2001 republicată, cu modificările și completările ulterioare,  
în temeiul art. 45 alin. (3) din Legea administrației publice locale nr.215/2001, republicată în Monitorul Oficial al României, Partea I, nr.123 din 20 februarie 2007, cu modificările și completările ulterioare,

**HOTĂRĂȘTE:**

**Art. 1** (1) Se aprobă completarea inventarului bunurilor aparținând domeniului privat al municipiului Botoșani cu următoarele obiective :

Nr. Crt.	Adresa obiectiv	Tip obiectiv, caracteristici
1	Str. Grivița nr. 1 - baterie garaje, garaj poz. 13	Teren Cc – 23,40 mp
2	Aleea Scurtă nr. 3 (fosta str. Primaverii, Zona 7) - baterie garaje, garaj	Teren Cc – 16,50 mp
3	Aleea Eliberării nr. 4 (fosta str. Eliberării nr. 1) - baterie garaje, garaj poz. 1	Teren Cc – 19,25 mp
4	Str. Împărat Traian nr. 15 – baterie garaje, garaj poz. 5	Teren Cc – 21,00 mp
5	Str. Pacea nr. 47B	Teren Cc - 70,00 mp
6	Str. Impărat Traian nr. 48 – baterie garaje, garaj poz. 3	Teren Cc – 18,00 mp
7	Str. Impărat Traian nr. 48 – baterie garaje, garaj poz. 2	Teren Cc – 18,00 mp
8	Str. Ion Pillat nr. 16 – baterie garaje, garaj poz. 13	Teren Cc – 22,00 mp
9	Calea Națională nr. 63 ( fost 53-55) – baterie garaje, garaj	Teren Cc – 22,00 mp
10	Str. Grivița nr. 1 - baterie garaje, garaj poz. 10	Teren Cc – 21,00 mp
11	Str. Impărat Traian nr. 46 – baterie garaje, garaj poz. 6	Teren Cc – 18,00 mp
12	Str. Ion Pillat nr. 16 – baterie garaje, garaj poz. 5	Teren Cc – 20,00 mp
13	Str. Octav Onicescu nr. 5 – baterie garaje, garaj poz. 11	Teren Cc – 16,50 mp

Nr. Crt.	Adresa obiectiv	Tip obiectiv, caracteristici
14	Str. Grivița nr. 1 - baterie garaje, garaj poz. 12	Teren Cc – 22,00 mp
15	Str. Tudor Vladimirescu nr. 4 – baterie garaje, garaj poz. 19	Teren Cc – 25,45 mp
16	Str. Vârnav nr. 6, sc. B, ap. 3 - extindere	Teren Cc – 13,75 mp
17	Str. Vârnav nr. 28 – baterie garaje, garaj poz. 9	Teren Cc – 16,00 mp
18	Str. Impărat Traian nr. 48 – baterie garaje, garaj poz. 4	Teren Cc – 18,00 mp
19	Str. Ion I.C. Brătianu nr. 100	Teren Cc – 100,00 mp
20	Str. Primăverii nr. 3 – baterie garaje, garaj poz. 3	Teren Cc – 25,40 mp
21	Str. Colonel Victor Tomoroveanu nr. 7, sc. A, ap. 2 - extindere	Teren Cc – 42,00 mp
22	Aleea Scipione Bădescu nr. 3 – baterie garaje, garaj poz. 3	Teren Cc – 21,00 mp
23	Aleea Scipione Bădescu nr. 3, sc. A, parter, ap. 4 - extindere	Teren Cc – 12,00 mp
24	Str. Primăverii nr. 17 – spațiu comercial	Teren Cc – 10,44 mp
25	Str. Primăverii nr. 5 (zona bl. P11-P13) – baterie garaje, garaj poz. 24	Teren Cc – 16,50 mp
26	Str. Vârnav nr. 40A ( fost nr. 40bis) – spațiu comercial	Teren Cc – 22,75 mp
27	Str. Octav Băncilă fn (Zona Bloc 10) – baterie garaje, garaj	Teren Cc – 22,00mp
28	Aleea Pinului nr. 2 – baterie garaje, garaj poz. 2	Teren Cc – 21,00mp

(2) Bunurile prevăzute la alin. (1) se identifică prin planșele anexe nr. 1 – 28 la prezenta hotărâre.

**Art. 2** Se actualizează inventarul bunurilor domeniului privat al municipiului Botoșani prin modificarea art. 1, poz. 22 al H.C.L. 95/29.03.2019 în sensul inventarierii și imobilului construcție S+P+1 cu suprafața de 222 mp, conform anexei nr. 22 la H.C.L. 95/29.03.2019.

**Art. 3** Primarul municipiului Botoșani, prin serviciile aparatului de specialitate va duce la îndeplinire prevederile prezentei hotărâri.

**PREȘEDINTE DE ȘEDINȚĂ,**  
Consilier, Paul Octav



**CONTRASEMNEAZĂ,**  
Secretar, Oana Gina Georgescu

**Botoșani, 30 mai 2019**  
**Nr. 156**

AMEXIA Nr. 1 LA HEL NR. 156  
din 30.05.2019

## Plan de amplasament și delimitare a imobilului

Scara 1:200

Nr. cadastral	Suprafața măsurată a imobilului (mp)	Adresa imobilului
	23,40mp	Str. Grivița nr. 1 – Calea Națională nr. 89, garaj poziția nr. 13, municipiul Botoșani, jud. Botoșani
Nr. Cartea Funciară		Unitatea Administrativ Teritorială (UAT)
		BOTOȘANI

Presedinte de sedință,  
Consilier, PAUL OCTAV



CONTRASEMNEAZĂ  
Secretar,  
Oana Gina Georgescu


A. Date referitoare la teren			
Nr. parcelă	Categorie de folosință	Suprafața (mp)	Mențiuni
	Cc	23,40	
Total		23,40	-
B. Date referitoare la construcții			
Cod	Destinația	Suprafața construită la sol (mp)	Mențiuni
Total			-
Suprafața totală măsurată a imobilului = 23,40mp			
Suprafața din act = mp			
Executant CIMPOI PETRU		Inspector	
Confirm executarea măsurătorilor la teren, corectitudinea întocmirii documentației cadastrale și corespondența acestora cu realitatea din teren		Confirm introducerea imobilului în baza de date integrată și atribuirea numărului cadastral	
Semnătura și ștampila		Semnătura și parafa	
Data.....		Data.....	
		Ștampila BCPI	

ANEXA NR. 2 LA MCL NR. 156  
MIN 30.05.2019

Plan de amplasament și delimitare a imobilului

Scara 1 : 50

		INTRAVILAN
Nr. cadastral	Suprafața măsurată	Adresa imobilului
	16.50 mp	Municipiul Botoșani, Str.Primăverii Zona 7, Jud.Botoșani
Cartea Funciară nr.		UAT <span style="float: right;">BOTOȘANI</span>

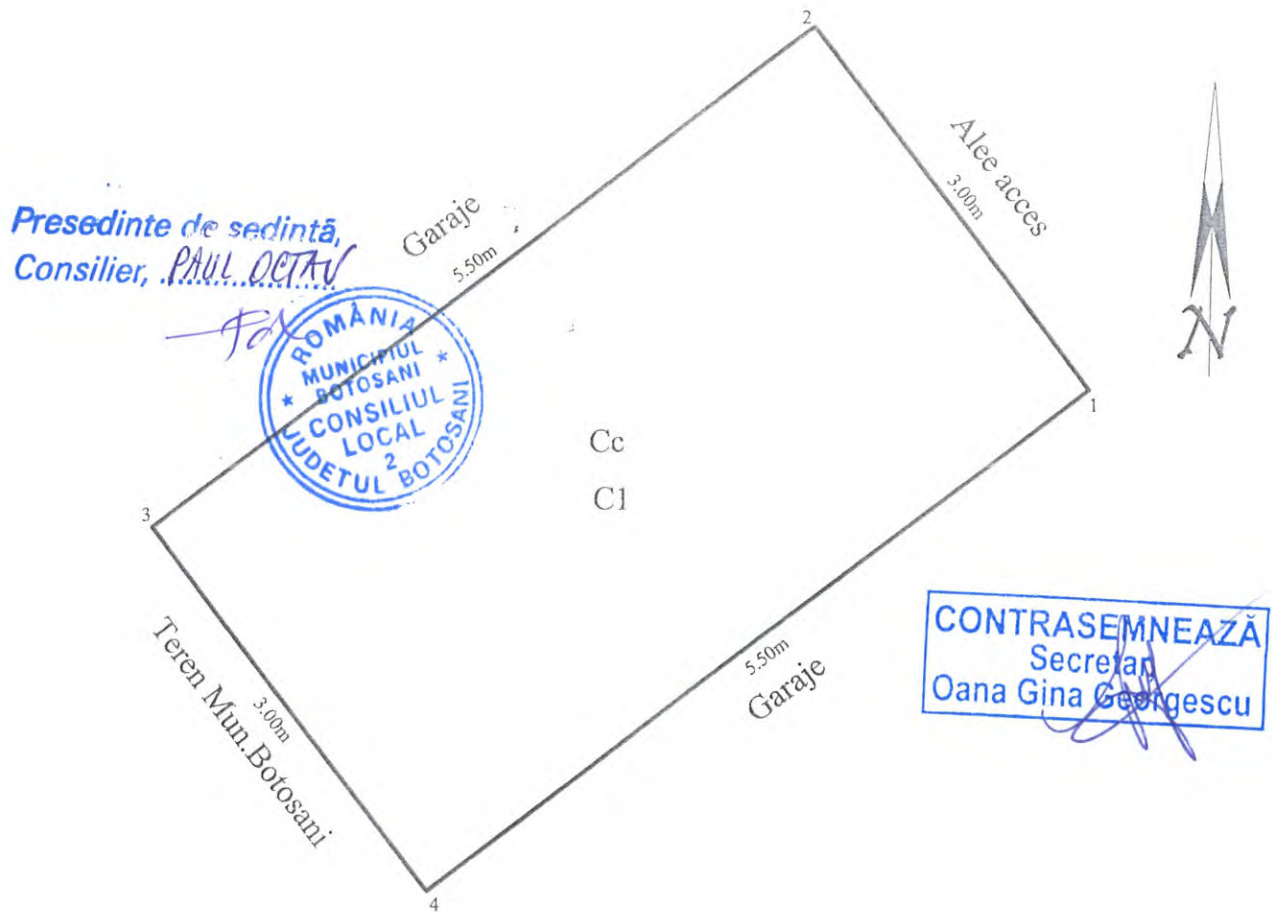


A. Date referitoare la teren				
Nr. parcela	Categoria de folosință	Suprafața (mp)	Valoare de impozitare (lei)	Mențiuni
-	Cc	16.50		
<b>Total</b>		<b>16.50</b>		
B. Date referitoare la construcții				
Cod	Destinația	Suprafața construită la sol (mp)	Mențiuni	
C1	CA	16.50	Garaj	
<b>Total</b>		<b>16.50</b>		
Suprafața totală măsurată a imobilului = 16.50 mp Suprafața din act = 16.50 mp				
<b>Executant: Ing.Scutar Ionuț</b>			<b>Inspector</b>	
Confirm executarea măsurătorilor la teren, corectitudinea întocmirii documentației cadastrale și corespondența acestora cu realitatea din teren.			Confirm introducerea imobilului în baza de date integrată și atribuirea numărului cadastral.	
Data: 24.04.2019			Data:	

Plan de amplasament și delimitare a imobilului

30.05.2019

Scara 1: 100

Nr. cadastral	Suprafața măsurată imobil (mp)	Adresa imobilului :
	19,25 mp	Str. Eliberării nr. 1, garaj nr. 1
Nr. Cartea Funciară		Unitatea Administrativ Teritorială (UAT)
		Botosani

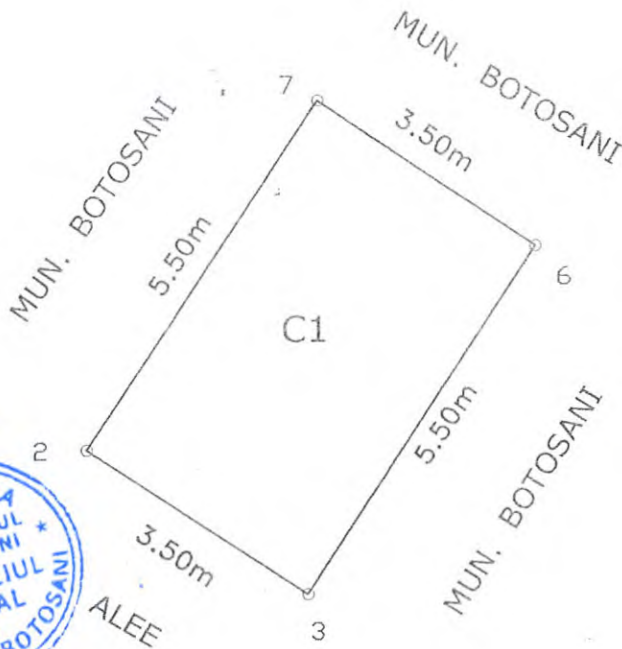

Presedinte de sedinta,  
Consilier, PAUL PETRU



CONTRASEMNEAZĂ  
Secretar,  
Oana Gina Georgescu

A. Date referitoare la teren			
Nr. parcelă	Categorie de folosință	Suprafața (mp)	Mențiuni
-	Cc	19,25	Teren construit
Total		19,25	-
B. Date referitoare la construcții			
Cod	Destinația	Suprafața construită la sol (mp)	Mențiuni
C1	CL	19,25	Garaj nr. 1 construit in anul 1997 din BCA, acoperit cu tabla.
Total		19,25	-
Suprafața totală măsurată a imobilului = 19,25 mp			
Suprafața din acte = 19,25 mp			
<b>Executant: Hostiuc Dumitru</b> Confirma executarea măsurătorilor terenului și corectitudinea întocmirii documentației cadastrale și corespondența acestora cu realitatea din teren AUTORIZARE Seria RO-BT-F Nr. 01 <b>HOSTIUC DUMITRU</b> CATEGORIA C		<b>Inspector</b> Confirma introducerea imobilului în baza de date integrată și atribuirea numărului cadastral Semnătura și parafa Data.....	
Semnătura și stampila Data: 25.04.2019		Ștampila BCPI	

PLAN DE AMPLASAMENT SI DELIMITARE A IMOBILULUI

Scara 1:500

HN 30.05.2019

Nr. cadastral	Suprafata masurata (mp)	Adresa imobilului
	21.00	Str. Imparat Traian nr. 15 - garaj poz. 5, mun. Botosani, jud. Botosani
Nr. Cartea Funciara		Unitatea Administrativ Teritoriala (UAT)
		<b>BOTOSANI</b>



Presedinte de sedinta,  
Consilier, PAUL DEITU

**CONTRASEMNEAZA**  
Secretar,  
Oana Gina Georgescu



A. Date referitoare la teren			
Nr. parcela	Categoria de folosinta	Suprafata (mp)	Mentiuni
	CC	21.00	
	<b>Total</b>	<b>21.00 (mp)</b>	
B. Date referitoare la constructii			
Cod	Destinatia	Suprafata construita la sol [mp]	Mentiuni
C1	CA	21.00	Garaj
	<b>Total</b>	<b>21.00 mp</b>	-
<b>Suprafata totala masurata a imobilului = 21.00 mp</b> <b>Suprafata din act = 21.00 mp</b>			
Executant: <b>Ing. Istrate Razvan</b> Confirm executarea masuratorilor la teren, concordanta cu intocmirii documentatiei cadastrale si corespondenta acestora cu realitatea din teren. Seria RO-BT-F, Nr. 0119 Semnatura si stampila RAZVAN-MIHAI Data: 24-04-2019		Inspector Confirm introducerea imobilului in baza de date integrata si atribuirea numarului cadastral. Semnatura si parafa Data: ..... Stampila BCPI	

TRACUAT NR. 5 LA DCL MF. 110  
AN 30.01.2019

**CONTRASEMNEAZĂ**  
Secretar,  
Oana Gina Georgescu

Presedinte de sedinta,  
Consilier, s.c. H' ART STUDIO



Statie itp 179.08  
178.60  
CF 57905  
177.69

CF 52562  
Bloc P+4

**P.U.D.**  
PLAN URBANISTIC DE DETALIU

- LIMITE
- LIMITA ZONEI STUDIATE
  - LIMITA PROPRIETATE
  - LIMITA PROPRIETATI PRIVATE PERSOANE FIZICE SAU JURIDICE

- REGLEMENTĂRI URBANISTICE
- CONSTRUCTII EXISTENTE
  - CONSTRUCTIE PROPUȘĂ
  - TEREN CONCESIONAT - 70,00mp
  - CAROSABIL EXISTENT ȘI MENȚINUT
  - TROTUAR EXISTENT ȘI MENȚINUT
  - CIRCULAȚII DE INCINTĂ PROPUSE
  - SPAȚII VERZI PROPUSE
  - TEREN CURȚI CONSTRUCȚII / ARABIL

GARAJ -propus

- P REGIM DE ÎNĂLȚIME
- +4.60 ÎNĂLȚIME MAXIMĂ LA ATIC
- ACOPERIȘ TIP TERASĂ

- ▲ ACCESE CAROSABILE
- ▲ ACCESE PIETONALE
- ▲ ACCESE PRINCIPALE LA CONSTRUCȚII
- ACCESE SECUNDARE LA CONSTRUCȚII

● BILANȚ TERITORIAL EXISTENT/PROPUS

SUPRAFAȚA TEREN CF / NC 53342		TOTAL = 465,00MP			
		existent	propus	TOTAL	
Spațiu prestării servicii și spațiu comercial P+M	SC	144,0mp	0,00mp	144,0mp	30,96%
	SCD	288,0mp	0,00mp	288,0mp	0,619
Garaj P	SC	0,00mp	35,00mp	35,00mp	7,53%
	SCD	0,00mp	35,00mp	35,00mp	0,075
Suprafața alei, circulații, parcaje		247,73mp	- 35,00mp	215,73mp	46,39%
Suprafața spații verzi		65,758mp	4,55mp	70,308mp	15,12%
Indicatori urbanistici	P.O.T.	38,49%	max. 38,49%		
	C.U.T.	0,695	max. -0,695		

LEGENDA

- Linie albastru - Linie de proprietate
- Linie gri - Linie de proprietate privata
- Linie rosie - Linie de proprietate publica
- Linie verde - Linie de proprietate comuna
- Linie puncte - Linie de proprietate comuna
- Linie puncte - Linie de proprietate comuna

VERIFICATOR	NUME	SEMNATURA	CERINȚA	REFERAT/EXPERTIZĂ NR./DATA
s.c. H' ART STUDIO s.r.l.	Strada Victoriei nr.1, Botosani tel. 0749.544.761	J07/528/2004 CUI 16877143	Beneficiar:	DOBINCIUC MIHAI sat Bosinceni, com. Flămânzii, jud. Botosani
SPECIFICAȚIE	NUME	SEMNATURA	SCARA:	Titlu proiect:
ȘEF PROIECT	e.arh. Mihai Mihailescu		1:200	CONSTRUIRE GARAJ PARTER str. Pacea nr. 47B, mun. Botosani, jud. Botosani
PROIECTAT	e.arh. Mihai Mihailescu		DATA:	Titlu planșă:
DESENAT	Pr. Orlando Manolache		APRILIE 2019	PLAN DE SITUAȚIE - reglementări urbanistice -

Direcția silvica




Beneficiar: DOBINCIUC MIHAI  
sat Bosinceni, com. Flămânzii, jud. Botosani

Titlu proiect: CONSTRUIRE GARAJ PARTER  
str. Pacea nr. 47B, mun. Botosani, jud. Botosani

Titlu planșă: PLAN DE SITUAȚIE  
- reglementări urbanistice -

LEGENDA

Plan de amplasament si delimitare a imobilului		
Scara 1:200		
Nr cadastral	Suprafata masurata	Adresa imobilului: intravilan
	18.00 mp	mun. Botosani, str. Imparat Traian nr. 48 - garaj pozitia nr. 3
Carte Funciara nr.		UAT Botosani

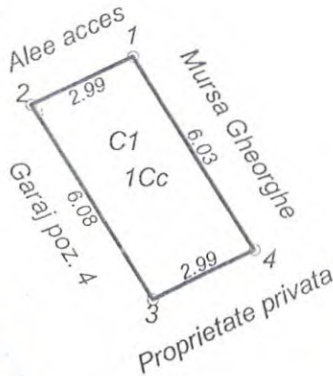

Presedinte de sedinta,  
Consilier, PAUL OCTAV



**CONTRASEMNEAZĂ**  
Secretar,  
Oana Gîta Georgescu

Nr. Pct.	X [m]	Y [m]
1	695788.903	624904.998
2	695787.641	624902.283
3	695782.506	624905.530
4	695783.809	624908.225

A. Date referitoare la teren				
Nr. parcela	Categoria de folosinta	Suprafata (mp)	Valoare de impozitare (lei)	Mentiuni
	Cc	18.00		
TOTAL		18.00		
B. Date referitoare la constructii				
Cod constr.	Destinatia	Suprafata construita la sol (mp)	Valoare de impozitare (lei)	Mentiuni
C1	CA	18.00		Garaj metalic construit in anul 1994 din tabla, acoperit cu tabla
TOTAL		18.00		
Suprafata totala masurata a imobilului = 18.00 mp				
Suprafata din act = 18.00 mp				
<p><b>Executant: ing. Males Daniel Alexandru</b></p> <p>Confirm executarea măsurătorilor la teren, corectitudinea întocmirii documentației cadastrale și corespondența acesteia cu realitatea din teren</p> <p>Semnătura și ștampila</p> <p>Data: 07.05.2019</p>			<p><b>Inspector</b></p> <p>Confirm introducerea imobilului în baza de date integrată și atribuirea numărului cadastral</p> <p>Semnătura și parafa</p> <p>Data.....</p> <p>Ștampila BCPI</p>	



AIN 30.05.2019

Plan de amplasament si delimitare a imobilului		
Scara 1:200		
Nr cadastral	Suprafata masurata	Adresa imobilului; intravilan
	18.00 mp	mun. Botosani, str. Imparat Traian nr. 48 - garaj pozitia nr. 2
Carte Funciara nr.		UAT Botosani



Presedinte de sedinta,  
Consilier, PAUL DETAN



CONTRASEMNEAZĂ  
Secretar,  
Oana Gina Georgescu

Nr. Pct.	X [m]	Y [m]
1	695790.177	624907.738
2	695788.903	624904.998
3	695783.809	624908.225
4	695785.122	624910.940


A. Date referitoare la teren				
Nr. parcela	Categoria de folosinta	Suprafata (mp)	Valoare de impozitare (lei)	Mentiuni
	Cc	18.00		
TOTAL		18.00		
B. Date referitoare la constructii				
Cod constr.	Destinatia	Suprafata construita la sol (mp)	Valoare de impozitare (lei)	Mentiuni
C1	CA	18.00		Garaj metalic construit in anul 1994 din tabla, acoperit cu tabla
TOTAL		18.00		
Suprafata totala masurata a imobilului = 18.00 mp				
Suprafata din act = 18.00 mp				
<b>Executant: ing. Malcs Daniel Alexandru</b> Confirm executarea măsurătorilor la teren, corectitudinea întocmirii documentației cadastrale și corespondența acesteia cu realitatea din teren Semnătura și ștampila Data: 07.05.2019			<b>Inspector</b> Confirm introducerea imobilului în baza de date integrată și atribuirea numărului cadastral Semnătura și parafa Data..... Ștampila BCPI	

AVR  
11 N 30.05.2019


MAP

404 0709 95  
58 6060  
128

Presedinte de sedinta,  
Consilier, PAUL OCTAV

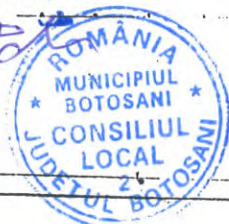

CONTRASEMNEAZA  
Secretar,  
Oana Gina Georgescu

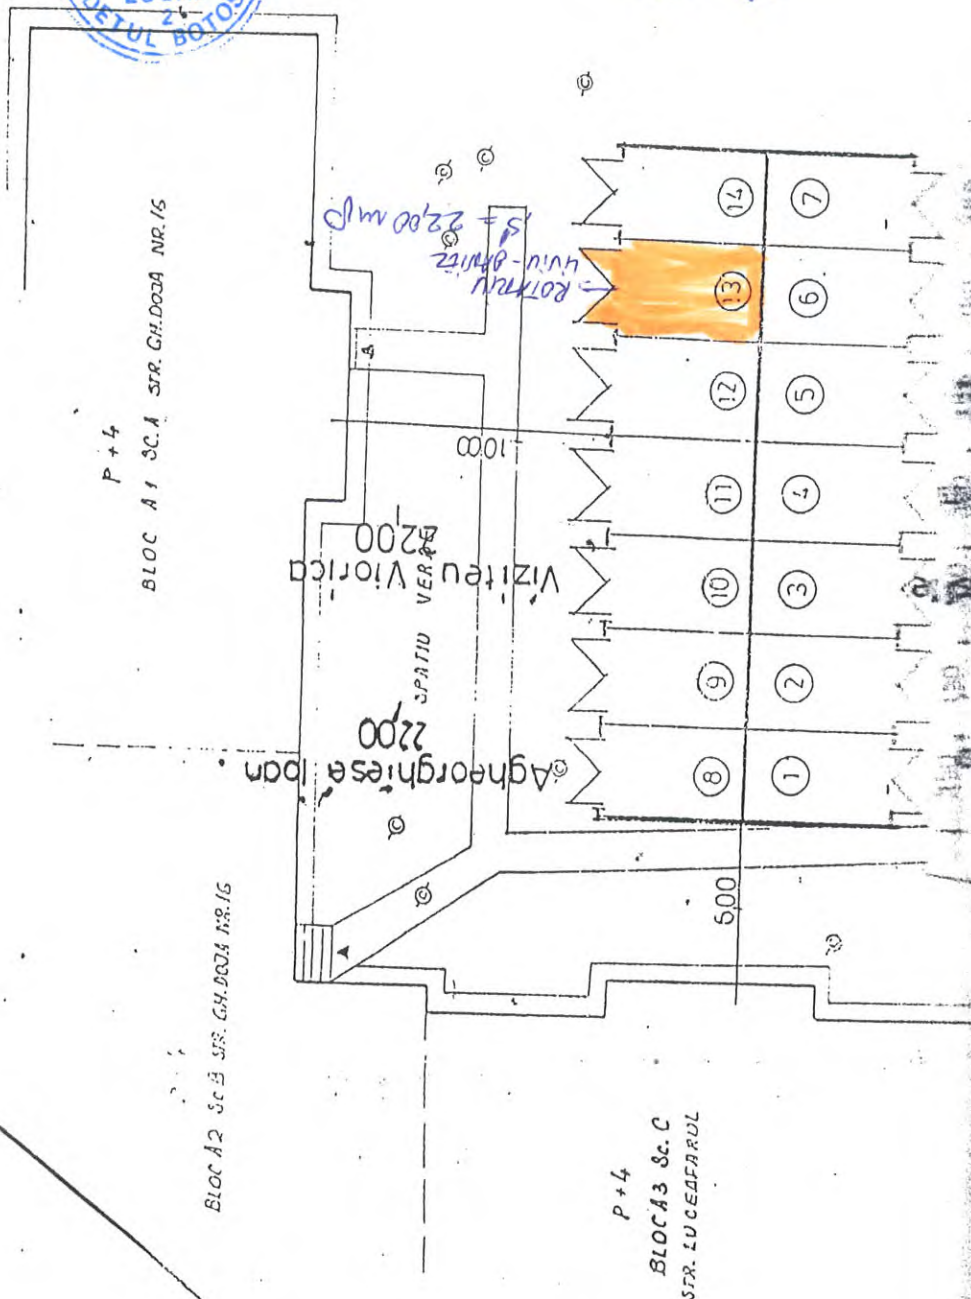

BLOC A2 SC.B SFR. GH.D004 NR.15

P+4  
BLOC A3 SC.C  
SFR. LUCEAFARUL

# PLAN DE AMPLASAMENT ȘI DELIMITARE A IMOBILULUI

Scara 1: 100

Nr. cadastral	Suprafață măsurată a imobilului	Adresa Imobilului
	22	Mun. BOTOSANI, Calea Nationala nr.53-55
Nr. Cartea Funciară		Unitatea Administrativ Teritorială (UAT)
		BOTOSANI

Presedinte de sedinta,  
Consilier, PAUL OCTAV



CONTRASEMNEAZĂ  
Secretar,  
Oana Gina Georgescu

A. Date referitoare la teren			
Nr. Parcelă	Categorie de folosință	Suprafața (mp)	Mențiuni
-	CC	22	Teren intravilan construit
Total		22	
B. Date referitoare la constructii			
Cod	Destinația	Suprafața construită la sol (mp)	Mențiuni
C1	CA	22	GARAJ construit in anul 1995 din BCA, acoperit cu tabla
Total		22	-
Suprafața totală măsurată a imobilului = 22 mp Suprafața din act = 22 mp			
Executant: SC CARTO NORD EST SRL Confirm executarea măsurătorilor la teren, corectitudinea întocmirii documentației cadastrale și corespondența acesteia cu realitatea din teren Semnătura și ștampila Data: 09.05.2019			Inspector, Confirm introducerea imobilului în baza de date intergrată și atribuirea numărului cadastral Semnătura și parafa Data:

ANEXA Nr. 10 LA HEL NR. 176  
 din 30.05.2019


**Plan de amplasament și delimitare a imobilului**

Scara 1:200

Nr. cadastral	Suprafața măsurată a imobilului (mp)	Adresa imobilului
	21,00mp	Str. Grivița nr. 1 – Calea Națională nr. 89, garaj poziția nr. 10, municipiul Botoșani, jud. Botoșani

Nr. Cartea Funciară	Unitatea Administrativ Teritorială (UAT)
	BOTOȘANI

Presedinte de sedință,  
 Consilier, PAUL OETAV

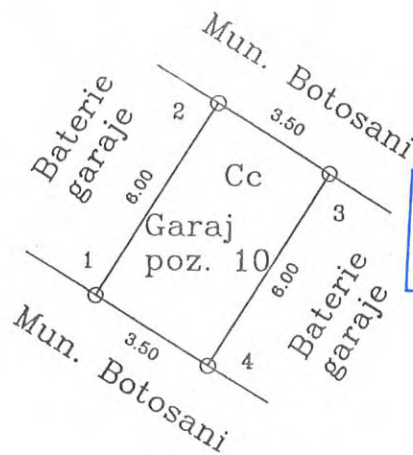

**CONTRASEMNEAZĂ**  
 Secretar,  
 Oana Gina Georgescu

A. Date referitoare la teren			
Nr. parcelă	Categorie de folosință	Suprafața (mp)	Mențiuni
	Cc	21,00	
Total		21,00	-
B. Date referitoare la construcții			
Cod	Destinația	Suprafața construită la sol (mp)	Mențiuni
Total			-
Suprafața totală măsurată a imobilului = 21,00mp			
Suprafața din act = mp			
Executant CIMPOI PETRU		Inspector	
Confirm executarea măsurătorilor la teren, corectitudinea întocmirii documentației cadastrale și corespondența acesteia cu realitatea din teren		Confirm introducerea imobilului în baza de date integrată și atribuirea numărului cadastral	
Semnătura și ștampila		Semnătura și parafa	
Data.....		Data.....	
Ștampila BCPI			




Plan de amplasament si delimitare a imobilului  
Scara 1:200

AN 30.05.2019

Nr cadastral	Suprafata masurata	Adresa imobilului: intravilan
	18.00 mp	mun. Botosani, str. Imparat Traian nr. 46 - garaj pozitia nr. 6

Carte Funciara nr.		UAT	Botosani
--------------------	--	-----	----------

Presedinte de sedinta,  
Consilier, **MIL. OCTAV**

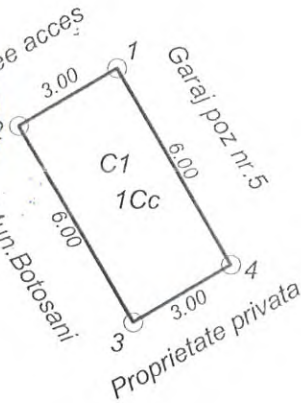

**CONTRASEMNEAZĂ**  
Secretar,  
**Oana Gina Georgescu**

Nr. Pct.	X [m]	Y [m]
5	695784.698	624895.408
6	695783.177	624892.822
7	695778.006	624895.864
8	695779.527	624898.450


A. Date referitoare la teren				
Nr. parcela	Categoria de folosinta	Suprafata (mp)	Valoare de impozitare (lei)	Mentiuni
	Cc	18.00		
TOTAL		18.00		
B. Date referitoare la constructii				
Cod constr.	Destinatia	Suprafata construita la sol (mp)	Valoare de impozitare (lei)	Mentiuni
C1	CA	18.00		Garaj metalic construit in anul 1994 din tabla, acoperit cu tabla
TOTAL		18.00		
Suprafata totala masurata a imobilului = 18.00 mp				
Suprafata din act = 18.00 mp				
<p><b>Executant: ing. Males Daniel Alexandru</b></p> <p>Confirm executarea masuratorilor la teren, corectitudinea intocmirii documentatiei cadastrale si corespondenta acestora cu realitatea din teren</p> <p>Semnatura si stampila</p> <p>Data: 08.05.2019</p>			<p><b>Inspector</b></p> <p>Confirm introducerea imobilului in baza de date integrata si atribuirea numarului cadastral</p> <p>Semnatura si parafa</p> <p>Data.....</p> <p>Stampila BCPI</p>	

Plan de amplasament și delimitare a imobilului

Scara 1 : 100

Nr. 30.05.2019

Nr. cadastral	Suprafața măsurată	Adresa imobilului	
	20 mp	Mun. Botosani, str. <del>caj</del> garaj nr. 5, județul Botosani	
Cartea Funciară		UAT	BOTOSANI

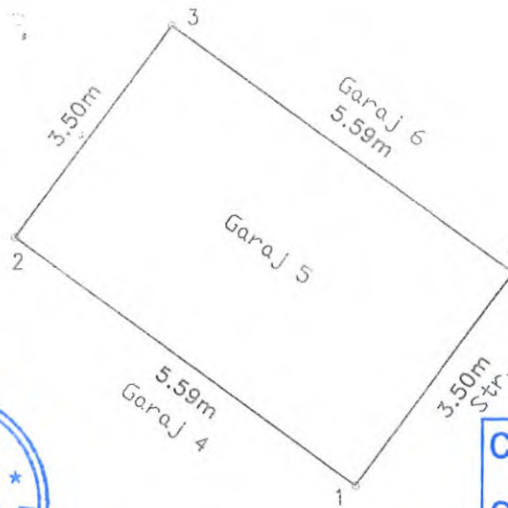

Presedinte de sedintă,  
Consilier, PAUL OCTAV



CONTRASEMNEAZĂ  
Secretar,  
Oana Gina Georgescu


A. Date referitoare la teren			
Nr. parcela	Categoria de folosință	Suprafața (mp)	Mențiuni
	CC	20	Teren Intravilan
Total		20	-
B. Date referitoare la construcții			
Cod	Destinație	Suprafața construită la sol (mp)	Mențiuni
C1	CA	20	Garaj nr. 6
Total		20	
Suprafața totală măsurată = 20 mp			
Suprafața din act = ..... mp			
Executant Bejinaru Mihut  Confirm executarea măsurătorilor la teren, corectitudinea întocmirii documentației cadastrale și corespondența acesteia cu realitatea din teren  Semnătura și ștampila		Inspector  Confirm introducerea imobilului în baza de date integrată și atribuirea numărului cadastral  Semnătura și parafa  Data.....	
Data 03.05.2019		Ștampila BCPI	

Plan de amplasament și delimitare a imobilului

la regulament

Scara 1:100

Suprafața măsurată a imobilului (mp)	Adresa imobilului
16.50	Str. Octav Onicescu nr.5, Garaj-amplasament nr.11, Mun. Botosani, Judetul Botosani
Cartea funciara nr.	Unitatea Administrativ Teritorială (UAT)
	Botosani

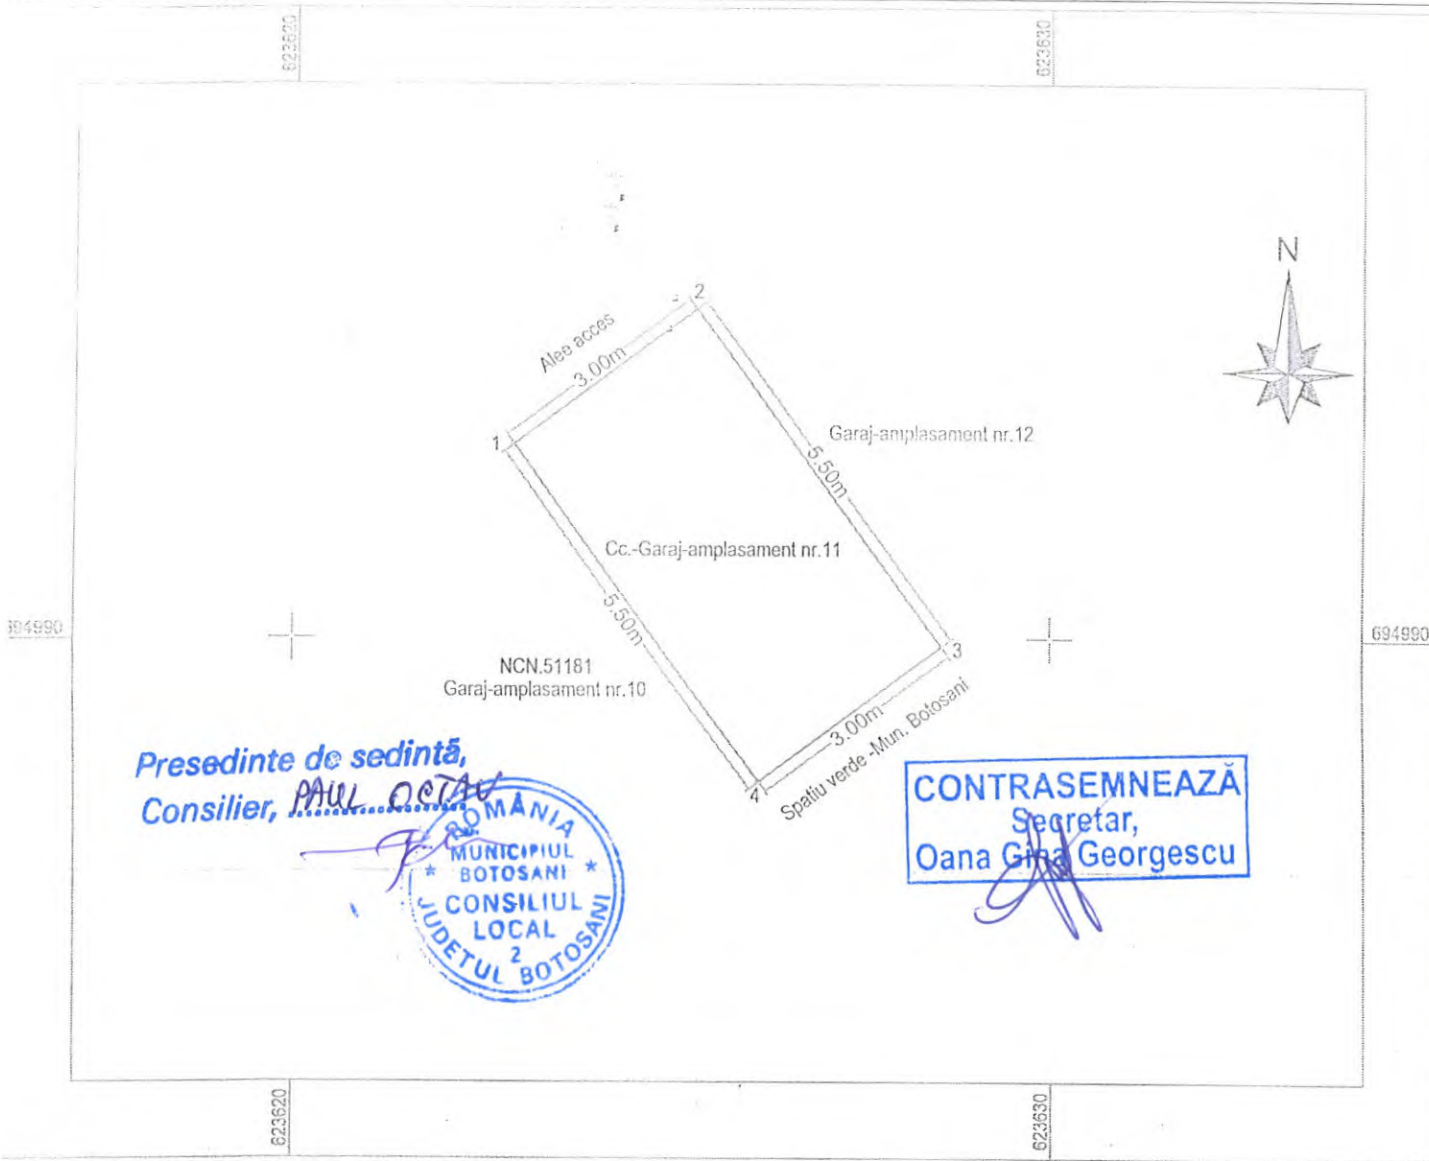

Presedinte de sedinta,  
Consilier, PAUL OCTAV



CONTRASEMNEAZĂ  
Secretar,  
Oana Gira Georgescu

A. Date referitoare la teren

Nr. Parcelă	Categoria de folosinta	Suprafata (mp)	Mențiuni
-	Cc	16.50	Teren aferent Garaj-amplasament nr.11
<b>TOTAL</b>		16.50	

B. Date referitoare la constructii

Cod Constr.	Destinație	Sup. construita la sol [mp]	
C.1	CA	16.50	Garaj-amplasament nr.11

Suprafata totala masurata a imobilului = 16.50 mp  
Suprafata din act = 16.50 mp

<p>Executant Edgard Telisca</p> <p>Confirm executarea masuratorilor la teren, corectitudinea informatiilor documentatiei cadastrale și corespondenta acestora cu realitatea din teren</p> <p>Semnătura și ștampila</p> <p>Data</p>	<p>Inspector</p> <p>Confirm introducerea imobilului în baza de date integrată și atribuirea numărului cadastral</p> <p>Semnătura și parafa</p> <p>Data</p> <p>Ștampila BCPI</p>
--	---

În situația în care există numere cadastrale pentru imobilele vecine, în locul numelui vecinului se va trece numărul cadastral, iar în lipsa numărului cadastral numărul topografic sau numărul orientativ. Suprafețele se rotundesc la metru pătrat.

ANEXA Nr. 14 LA HEL NR. N6  
DIN 30.05.2019


## Plan de amplasament și delimitare a imobilului

Scara 1:200

Nr. cadastral	Suprafața măsurată a imobilului (mp)	Adresa imobilului
	22,00mp	Str. Grivița nr. 1 – Calea Națională nr. 89, garaj poziția nr. 12, municipiul Botoșani, jud. Botoșani

Nr. Cartea Funciară	Unitatea Administrativ Teritorială (UAT)
	BOTOȘANI

Președinte de sedință,  
Consilier, PAUL OCTAV

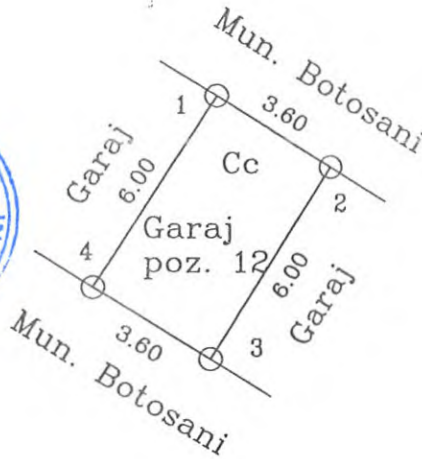

CONTRASEMNEAZĂ  
Secretar,  
Oana Gina Georgescu

A. Date referitoare la teren			
Nr. parcelă	Categorie de folosință	Suprafața (mp)	Mențiuni
	Cc	22,00	
Total		22,00	-
B. Date referitoare la construcții			
Cod	Destinația	Suprafața construită la sol (mp)	Mențiuni
Total			-
<b>Suprafața totală măsurată a imobilului = 22,00mp</b>			
<b>Suprafața din act = mp</b>			
Executant CIMPOI PETRU		Inspector	
Confirm executarea măsurătorilor la teren, corectitudinea întocmirii documentației cadastrale și corespondența acesteia cu realitatea din teren		Confirm introducerea imobilului în baza de date integrată și atribuirea numărului cadastral	
Semnătura și ștampila		Semnătura și parafa	
Data.....		Data.....	
		Ștampila BCPI	




PLAN DE AMPLASAMENT SI DELIMITARE A IMOBILULUI

Scara 1:500

30.05.2019

Nr. cadastral	Suprafata masurata (mp)	Adresa imobilului
	25.45	Str. Tudor Vladimirescu nr. 4, garaj poz. 19 - mun. Botosani, jud. Botosani
Nr. Cartea Funciara	Unitatea Administrativ Teritoriala (UAT)	
<b>BOTOSANI</b>		

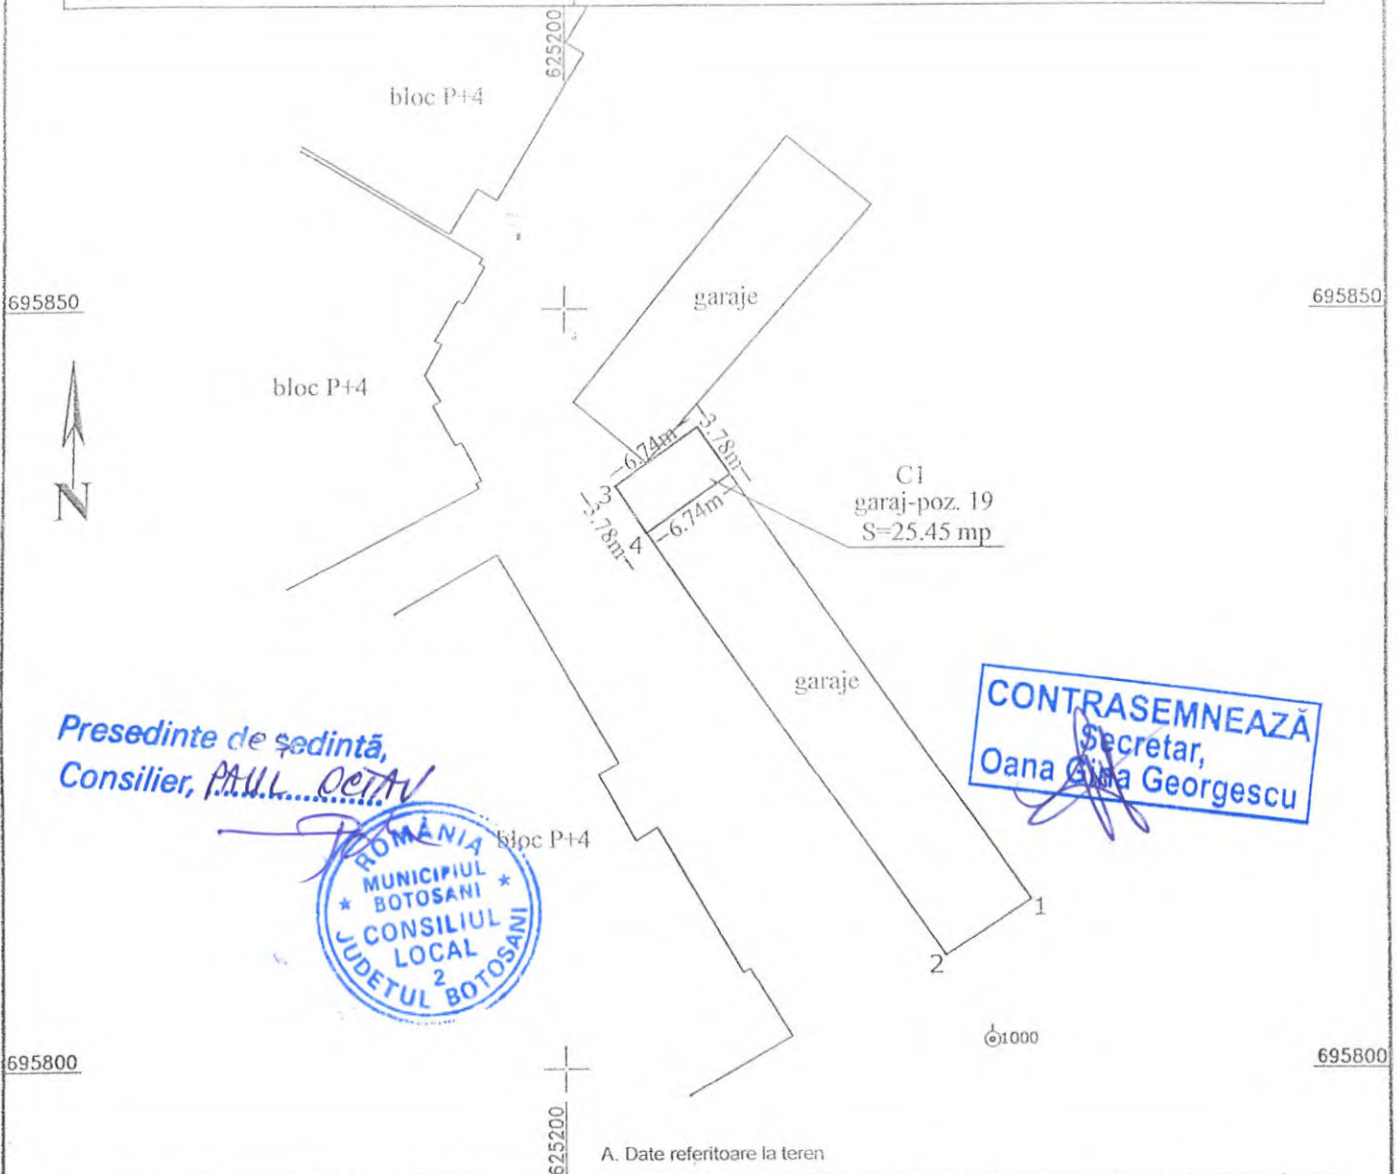

Presedinte de sedinta,  
Consilier, PAUL OCTAV



**CONTRASEMNEAZA**  
Secretar,  
Oana Giga Georgescu

A. Date referitoare la teren

Nr. parcela	Categoria de folosinta	Suprafata (mp)	Mentii
	CC	25.45	
<b>Total</b>		<b>25.45 (mp)</b>	

B. Date referitoare la constructii

Cod	Destinatia	Suprafata construita la sol [mp]	Mentii
C1	CA	25.45	garaj
<b>Total</b>		<b>25.45 mp</b>	

Suprafata totala masurata a imobilului = 25.45 mp  
Suprafata din act = 25.45 mp

<p>Executant: <b>Ing. Istrate Razvan</b></p> <p>Confirm executarea masuratorilor la teren si corectitudinea intocmirii documentatiei cadastrale si corespondenta acesteia cu realitatea din teren.</p> <p>Stampa ANCP si executiv                    Ing. ISTRATE RAZVAN-MIHAIL                  Data: 19-04-2019</p>	<p><b>Inspector</b></p> <p>Confirm introducerea imobilului in baza de date integrata si atribuirea numarului cadastral.</p> <p>Semnatura si parafa</p> <p>Data: .....</p> <p>Stampila BCPI</p>
---	--

Plan de amplasament și delimitare a imobilului

AIN 30.05.2019

Scara 1: 100

Nr. cadastral	Suprafața măsurată a imobilului (mp)	Adresa imobilului
	13,75	Municipiul Botoșani, str. Vârnăv, nr. 6, sc. B, ap. 3, jud. Botoșani

Nr. Cartea Funciară	Unitatea Administrativ Teritorială (UAT)
	BOTOSANI



Presedinte de sedinta,  
Consilier, PAUL OCTAV



CONTRASEMNEAZĂ  
Secretar,  
Oana Gina Georgescu

**A. Date referitoare la teren**

Nr. parcelă	Categorie de folosință	Suprafața (mp)	Mențiuni
-	CC	13,75	Pe acest teren este construit un balcon.
Total		13,75	-

**B. Date referitoare la construcții**

Cod	Destinația	Suprafața construită la sol (mp)	Mențiuni
-	-	-	-
Total		-	-

Suprafața totală măsurată a imobilului = 13,75 mp  
Suprafața din act = 13,75 mp


<p><b>Executant ing. Harasim Dorin-Constantin</b> (nume, prenume)</p> <p>Confirm executarea măsurătorilor la teren, corectitudinea întocmirii documentației cadastrale și corespondența acesteia cu realitatea din teren</p> <p>Semnătura și stampila</p> <p>Data: 30.05.2019</p>	<p><b>Inspector</b></p> <p>Confirm introducerea imobilului în baza de date integrată și atribuirea numărului cadastral</p> <p>Semnătura și parafa</p> <p>Data: .....</p> <p>Ștampila BCPI</p>
---	---

PLAN DE AMPLASAMENT ȘI DELIMITARE A IMOBILULUI

Scara 1: 100

DIN 30.05.2019

Nr. cadastral	Suprafață măsurată a imobilului	Adresa Imobilului
	16	Mun. BOTOSANI, str. Varnav nr. 28, garaj pozitia 9
Nr. Cartea Funciară		Unitatea Administrativ Teritorială (UAT)
		BOTOSANI

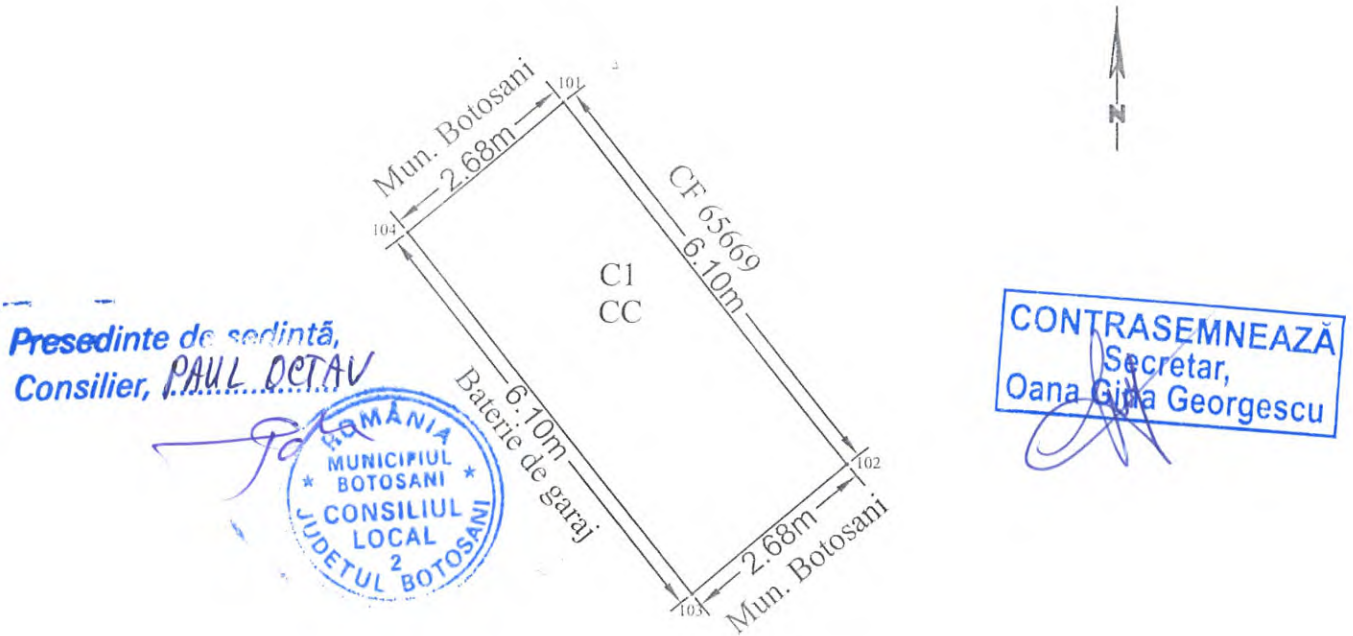


A. Date referitoare la teren			
Nr. Parcelă	Categorie de folosință	Suprafața (mp)	Mențiuni
-	CC	16	Teren intravilan construit
Total		16	
B. Date referitoare la constructii			
Cod	Destinația	Suprafața construită la sol (mp)	Mențiuni
C1	CA	16	GARAJ construit în anul 1994 din tabla, acoperit cu azbociment
Total		16	-
Suprafața totală măsurată a imobilului = 16 mp			
Suprafața din act = 16 mp			
Executant: ing. Eusebiu - Laurentiu Cilibiu Confirm executarea măsurătorilor la teren, corectitudinea întocmirii documentației cadastrale și corespondența acesteia cu realitatea din teren Semnătura și ștampila Data: 16.05.2019		Inspector, Confirm introducerea imobilului în baza de date intergată și atribuirea numărului cadastral Semnătura și parafa Data:	

SIN 30.05.2019

Plan de amplasament si delimitare a imobilului		
Scara 1:200		
Nr cadastral	Suprafata masurata	Adresa imobilului: intravilan
	18.00 mp	mun. Botosani, str. Imparat Traian nr. 48 - garaj pozitia nr. 4
Carte Funciara nr.		UAT Botosani

Presedinte de sedinta,  
Consilier, PAUL OCIAU

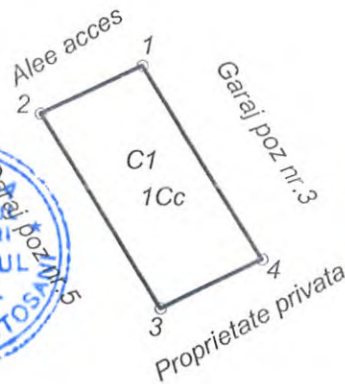

CONTRASEMNEAZĂ  
Secretar,  
Oana Gina Georgescu


Nr. Pct.	X [m]	Y [m]
1	695787.641	624902.283
2	695786.379	624899.568
3	695781.244	624902.815
4	695782.547	624905.510

A. Date referitoare la teren				
Nr. parcela	Categoria de folosinta	Suprafata (mp)	Valoare de impozitare (lei)	Mentiuni
	Cc	18.00		
TOTAL		18.00		
B. Date referitoare la constructii				
Cod constr.	Destinatia	Suprafata construita la sol (mp)	Valoare de impozitare (lei)	Mentiuni
C1	CA	18.00		Garaj metalic construit in anul 1994 din tabla, acoperit cu tabla
TOTAL		18.00		
Suprafata totala masurata a imobilului = 18.00 mp				
Suprafata din act = 18.00 mp				
<p><b>Executant: ing. Males Daniel Alexandru</b></p> <p>Confirm executarea măsurărilor la teren, corectitudinea întocmirii documentației cadastrale și corespondența acesteia cu realitatea din teren</p> <p>Semnătura și ștampila</p> <p>Data: 08.05.2019</p>			<p><b>Inspector</b></p> <p>Confirm introducerea imobilului în baza de date integrată și atribuirea numărului cadastral</p> <p>Semnătura și parafa</p> <p>Data.....</p> <p>Ștampila BCPI</p>	

Plan de amplasament și delimitare a imobilului  
Scara 1:200

SIM 30.05.2019

Nr. cadastral	Suprafata masurata	Adresa imobilului; intravilan
	100.00 mp	mun. Botosani, str. I.C. Bratianu nr. 100
Carte Funciara nr.	UAI	Botosani

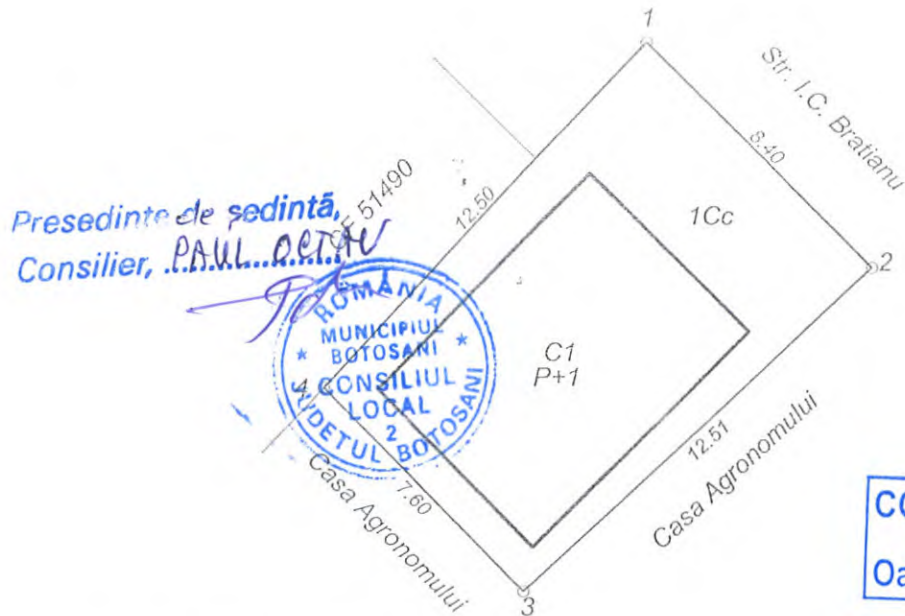

Nr. Pct.	X [m]	Y [m]
1	694592.434	626536.676
2	694586.509	626542.631
3	694577.979	626533.481
4	694583.340	626528.094

A. Date referitoare la teren				
Nr. parcela	Categoria de folosinta	Suprafata (mp)	Valoare de impozitare (lei)	Mentii
	Cc	100.00		
TOTAL		100.00		
B. Date referitoare la constructii				
Cod constr.	Destinatia	Suprafata construita la sol (mp)	Valoare de impozitare (lei)	Mentii
C1	CAS	48.00		Spatiu alimentatie publica P+1, construit in anul 2006 din BCA, acoperita cu tabla, compus din doua camere si dependinte
TOTAL		48.00		
Suprafata totala masurata a imobilului = 100.00 mp				
Suprafata din act = 100.00 mp				
Executant: <b>ing. Males Daniel alexandru</b>			Inspector	
Confirm executarea măsurătorilor la teren, corectitudinea întocmirii documentației cadastrale și corespondența acesteia cu realitatea din teren			Confirm introducerea imobilului în baza de date integrată și atribuirea numărului cadastral	
Semnătura și ștampila			Semnătura și parafa	
Data 16.05.2019			Data..... Ștampila BCPI	

DIN 30.05.2019

Plan de amplasament și delimitare a imobilului

Scara 1: 100


Nr. cadastral	Suprafața măsurată a imobilului (mp)	Adresa imobilului
	25	Intravilan mun. Botoșani , strada Primăverii nr. 3, jud. Botoșani. Baterie de garaje, garaj poziția 3


Nr. Cartea Funciară	Unitatea Administrativ Teritorială (UAT)
	Botoșani




**CONTRASEMNEAZĂ**  
Secretar,  
Oana Giuț Georgescu

Presedinte de sedință,  
Consilier, PAUL OCTAV

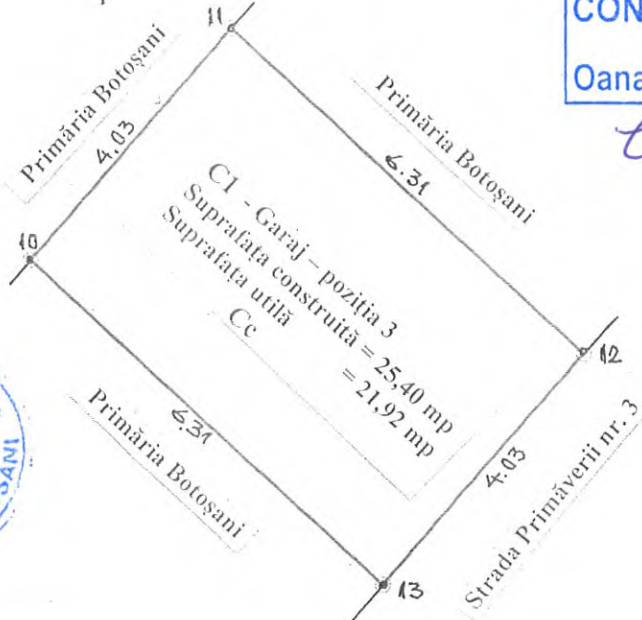

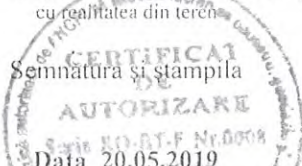A. Date referitoare la teren			
Nr. parcelă	Categorie de folosință	Suprafața (mp)	Mențiuni
	Cc	25	Terenul aparține Primăriei Botoșani , împrejmuit pe toate laturile garajului cu zidărie
Total		25	
B. Date referitoare la construcții			
Cod	Destinația	Suprafața construită la sol (mp)	Mențiuni
C1	C.A.	22	Garaj, construit din boltari în anul 2005 , acoperit cu tablă. Suprafața utilă = 21,92 mp . Garajul aparține numitorilor Baltag Florica , Gustă Elena Diana , Baltag Georgian, conform Certificatului de moștenitor nr. 145 din 17.07.2006.
Total		22	
Suprafața totală măsurată a imobilului = 25 mp Suprafața din act = 25 mp			
<b>Executant ,</b> <b>Clapon Ștefan Titi</b>  Confirm executarea măsurătorilor la teren, corectitudinea întocmirii documentației cadastrale și corespondența acesteia cu realitatea din teren.  Semnătura și ștampila 		<b>Inspector</b>  Confirm introducerea imobilului în baza de date integrată și atribuirea numărului cadastral  Semnătura și parafa  Data.....  Ștampila BCPI	

Di. N. 30.05.2019

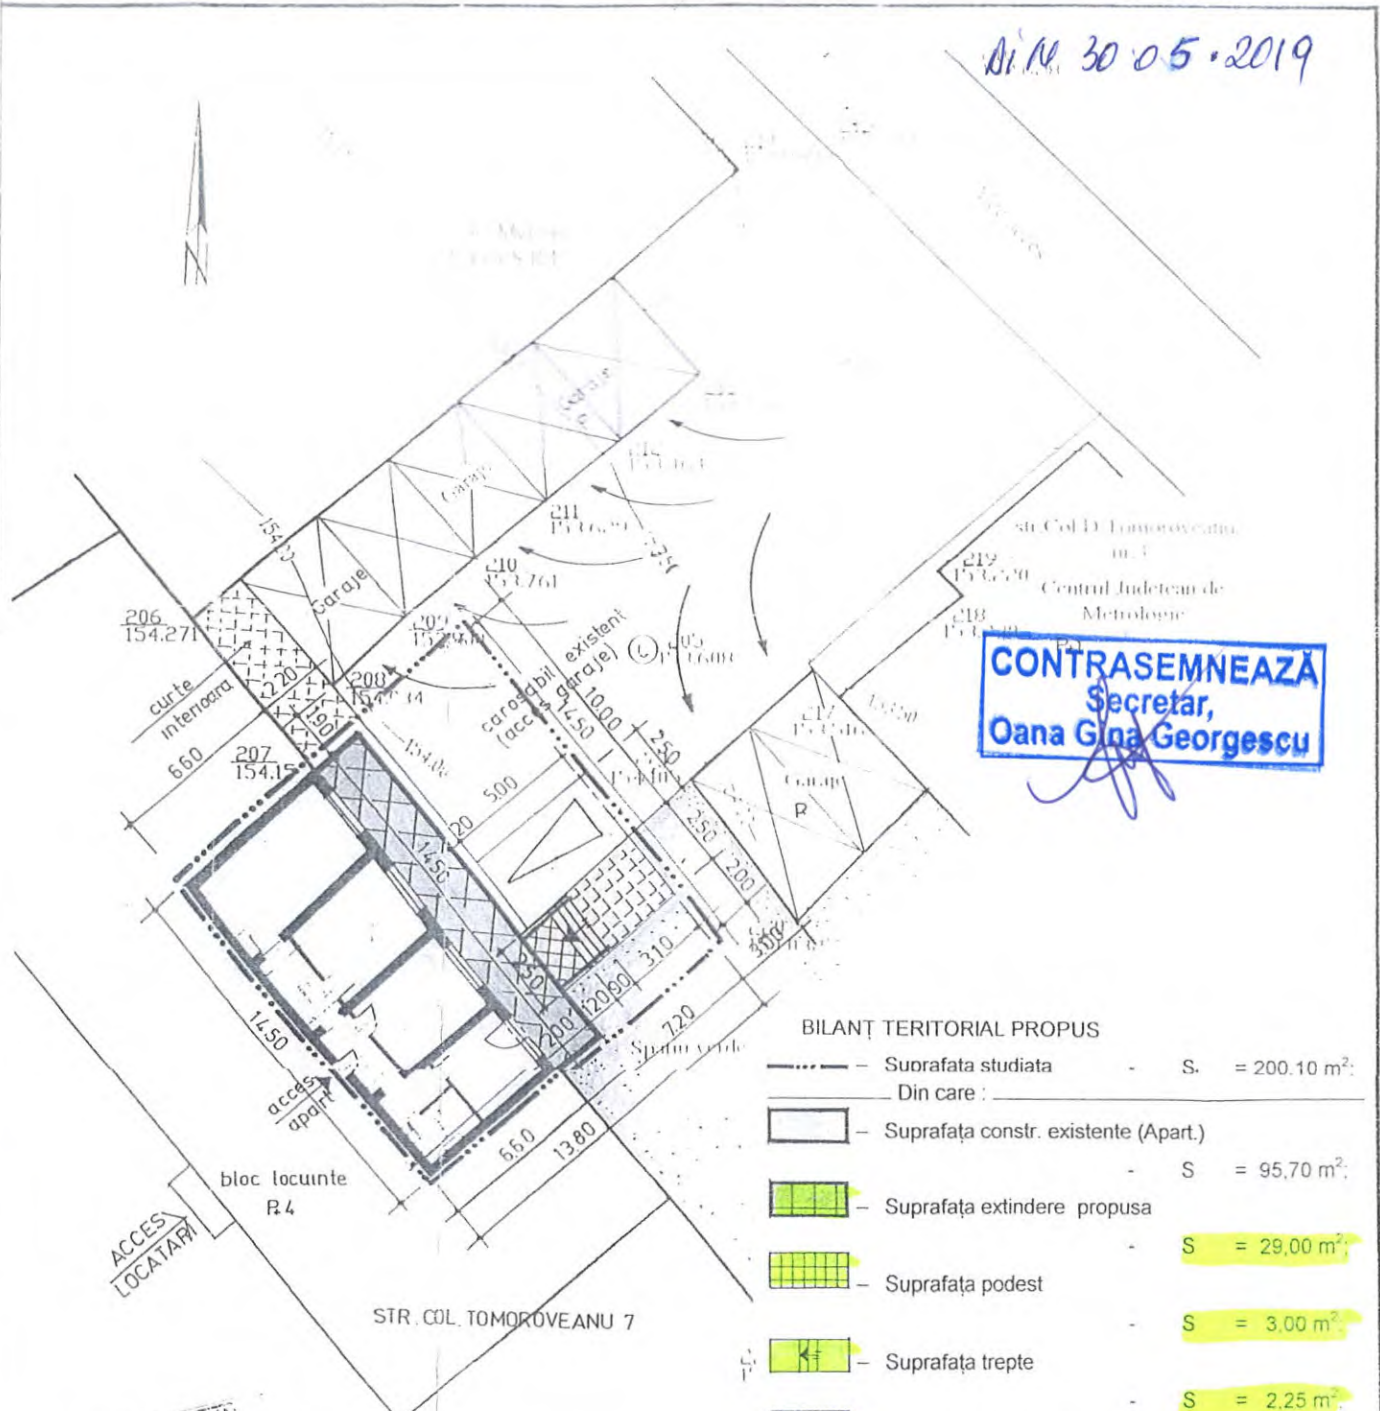

**CONTRASEMNEAZĂ**  
Secretar,  
Oana Gina Georgescu

**BILANȚ TERITORIAL PROPUȘ**

-----	Suorafața studiata	S. = 200.10 m <sup>2</sup> :
Din care :		
[White Box]	Suprafața constr. existente (Apart.)	S = 95,70 m <sup>2</sup> :
[Green Box]	Suprafața extindere propusa	S = 29,00 m <sup>2</sup> :
[Grid Box]	Suprafața podest	S = 3,00 m <sup>2</sup> :
[Stair Box]	Suprafața trepte	S = 2,25 m <sup>2</sup> :
[Access Box]	Suprafața alee acces	S = 7,75 m <sup>2</sup> :
[Carosabil Box]	Suprafața carosabil existent - circulații	S = 52,00 m <sup>2</sup> :
[Green Area Box]	Suprafața spațiu verde	S = 10,40 m <sup>2</sup> :

JUDEȚUL BOTOȘANI  
MUNICIPIUL BOTOȘANI  
ANEXA  
ACTEȘI SUL DE UȘĂ  
16/05/2019  
Proiectant: [Signature]

JUDEȚUL BOTOȘANI  
MUNICIPIUL BOTOȘANI  
ANEXA  
ACTEȘI SUL DE UȘĂ  
27/05/2014  
Arhitect: [Signature]

Presedinte de sedință,  
Consilier, PAUL OCTAV

ROMANIA  
MUNICIPIUL BOTOȘANI  
CONSILIUL LOCAL  
JUDEȚUL BOTOȘANI

Teren proprietatea municipiului Botoșani – domeniul privat, propus  
concesionării este de 29.00 mp pentru extindere, 3.00 mp podest, 2.25 mp  
trepte și 7.75 alee acces


VERIFICATOR/ EXPERT	NUME:	SEMNATURA:	CERINTA:	REFERAT/ EXPERTIZA NR./DATA:
SC "PROIECT BOTOȘANI" SRL CALEA NATIONALA NR. 107 BOTOȘANI TEL/FAX 0231-514965, C.F. 4906270, R.C. 3071086/1993				BENEFICIAR: JUGARIU GICA Proiect nr.: 605/2006
SPECIFICATIE:	NUME:	SEMNATURA:	Scara: 1:200	PROIECT: Extindere apart. si acces direct din exterior ptr. schimbarea partiala a destinației in birouri BT. str. Tomoroveanu nr.7 scA ap 2 Faza: PAC
SEF PROIECT:	arh. M.Tulbure	[Signature]	Data: Ian 2006	REGLEMENTARI Planșa nr.: A
PROIECTAT:	arh. D.Toderica	[Signature]		
DESENAT:	st. arh. G. Harabanti	[Signature]		

TRIMIS  
MEU  
TILBURG  
CONSILIUL LOCAL  
VIZAT  
PENTRU  
REGISTRARE

din 30.05.2019

PLAN DE AMPLASAMENT SI DELIMITARE A IMOBILULUI  
Scara 1:500

Nr. cadastral	Suprafata masurata (mp)	Adresa imobilului
	21.00	mun. Botosani, Aleea Scipione Badescu nr. 3, baterie de garaje, garaj poz. 3, jud. Botosani (fosta str. Primaverii nr. 26, baterie de garaje, poz. 7)
Nr. Cartea Funciara		Unitatea Administrativ Teritoriala (UAT)
		<b>BOTOSANI</b>

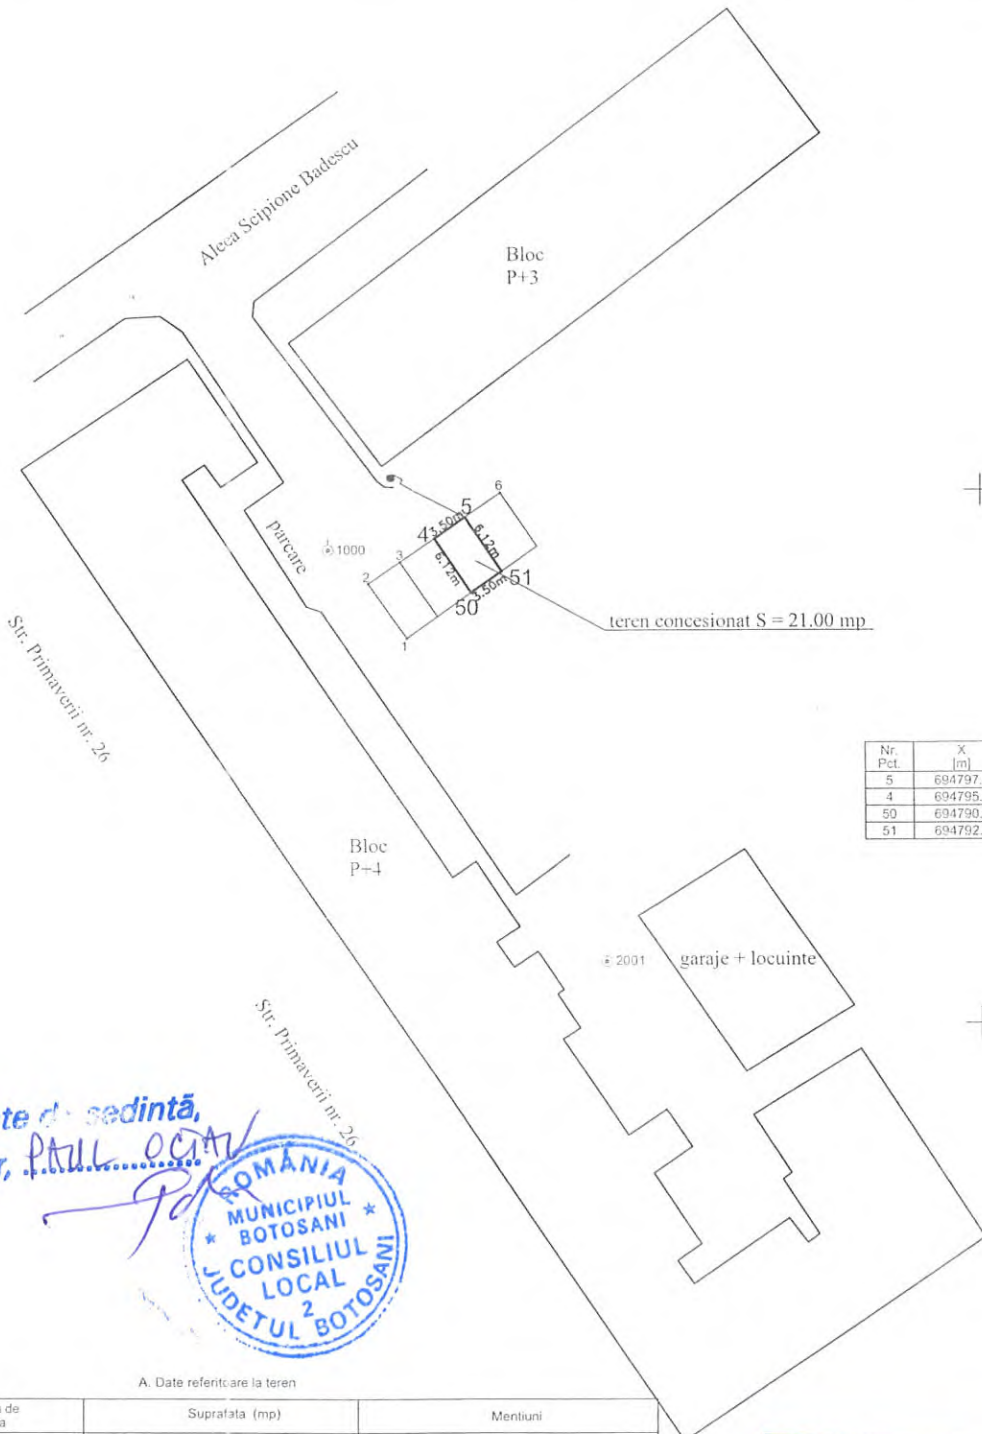

Nr. Pct.	X [m]	Y [m]
5	694797.547	623901.789
4	694795.571	623898.901
50	694790.516	623902.359
51	694792.499	623905.241

Presedinte de sedinta,  
Consilier, PAUL OCITA



**CONTRASEMNEAZA**  
Secretar,  
Oana Gina Georgescu

A. Date referitoare la teren

Nr. parcela	Categoria de folosinta	Suprafata (mp)	Mentii
	CC	21.00	Teren intravilan
Total		<b>21.00 (mp)</b>	

B. Date referitoare la constructii

Cod	Destinatia	Suprafata construita la sol [mp]	Mentii

Suprafata totala masurata a imobilului = 21.00 mp  
Suprafata din act = 21.00 mp

<p>SC PLAIURILE MOLDOVEI SRL Executant: <b>Ing. Gologan Iulian</b></p> <p>Conțin executarea măsurătorilor la teren, corectarea necorespunzătoare a documentației cadastrale și corespondența acesteia cu realitatea din teren</p> <p>Semnatura și stampila Data: 23.05.2019</p>	<p><b>Inspector</b> Conțin introducerea imobilului în baza de date integrată și atribuirea numărului cadastral</p> <p>Semnatura și stampila Data:</p>
---	---




PLAN DE AMPLASAMENT SI DELIMITARE A IMOBILULUI

din 30.05.2019

Scara 1:200

Nr. cadastral	Suprafata masurata (mp)	Adresa imobilului
	12.00	Aleea Scipione Badescu nr 3, sc A, parter, ap 4, mun. Botosani, jud. Botosani
Nr. Cartea Funciara	Unitatea Administrativ Teritoriala (UAT)	
<b>BOTOSANI</b>		

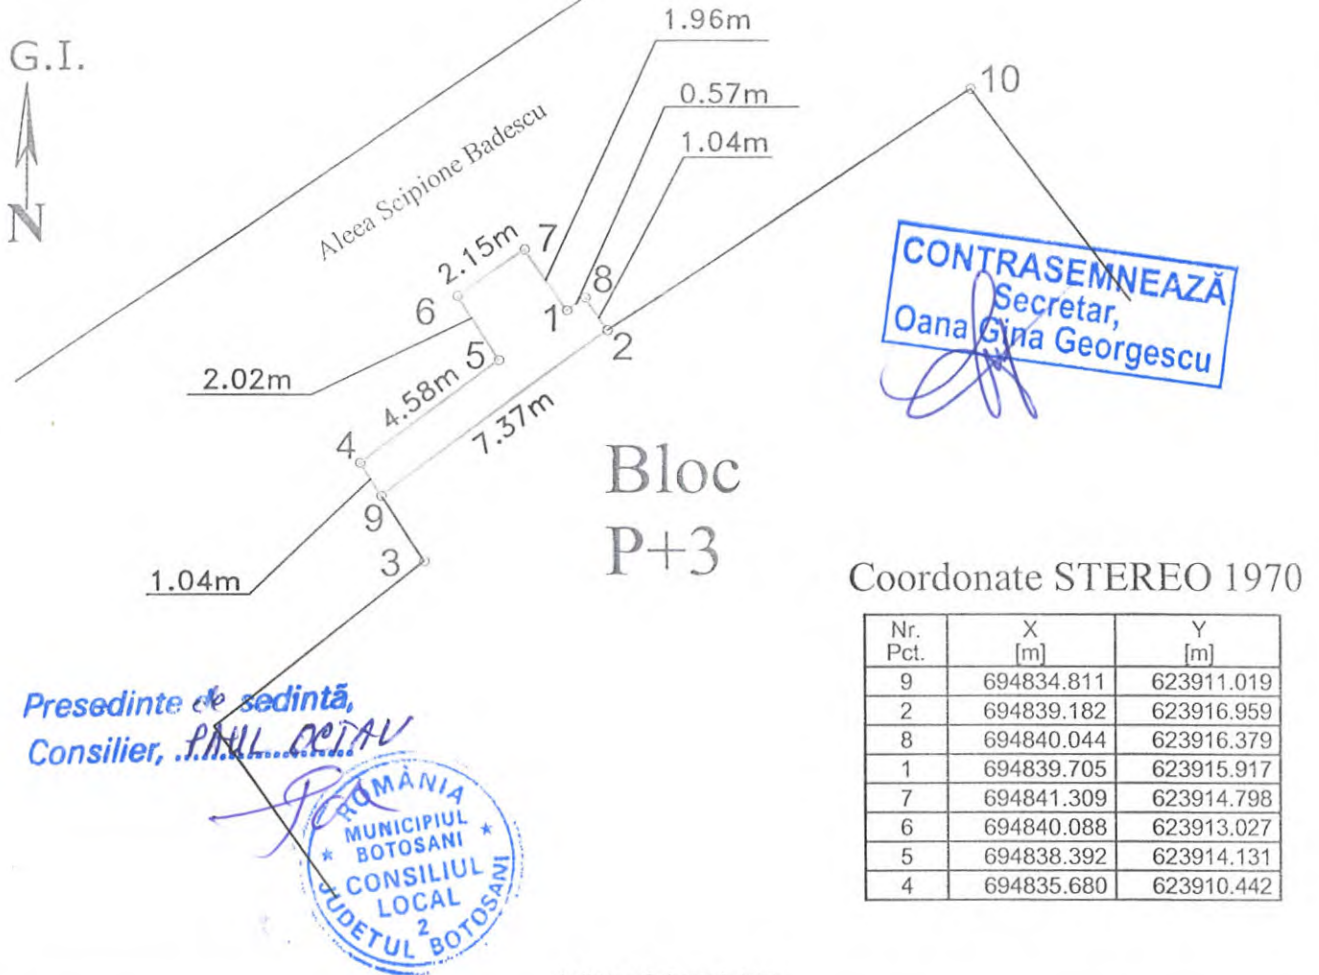

Presedinte de sedinta,  
Consilier, PAUL PETRU

Coordonate STEREO 1970

Nr. Pct.	X [m]	Y [m]
9	694834.811	623911.019
2	694839.182	623916.959
8	694840.044	623916.379
1	694839.705	623915.917
7	694841.309	623914.798
6	694840.088	623913.027
5	694838.392	623914.131
4	694835.680	623910.442

A. Date referitoare la teren

Nr. parcela	Categoria de folosinta	Suprafata (mp)	Mentiuni
	Cc	12.00	Teren intravilan
Total		<b>12.00 (mp)</b>	

B. Date referitoare la constructii

Cod	Destinatia	Suprafata construita la sol [mp]	Mentiuni
Total			

Suprafata totala masurata a imobilului = 12.00 mp

Suprafata din act = 12.00 mp

Executant: **Ing. Gologan Iulian**  
Confirm executarea masuratorilor la teren, corectitudinea intocmirii documentatiei cadastrale si corespondenta acestora cu realitatea din teren.

**Inspector**  
Confirm introducerea imobilului in baza de date integrata si atribuirea numarului cadastral.

Semnatura si parafa


Data: .....

Data: 21.05.2019

Stampila BCPI

ANEXA Nr. 24 LA HEL MP. 156

din 30.05.2019

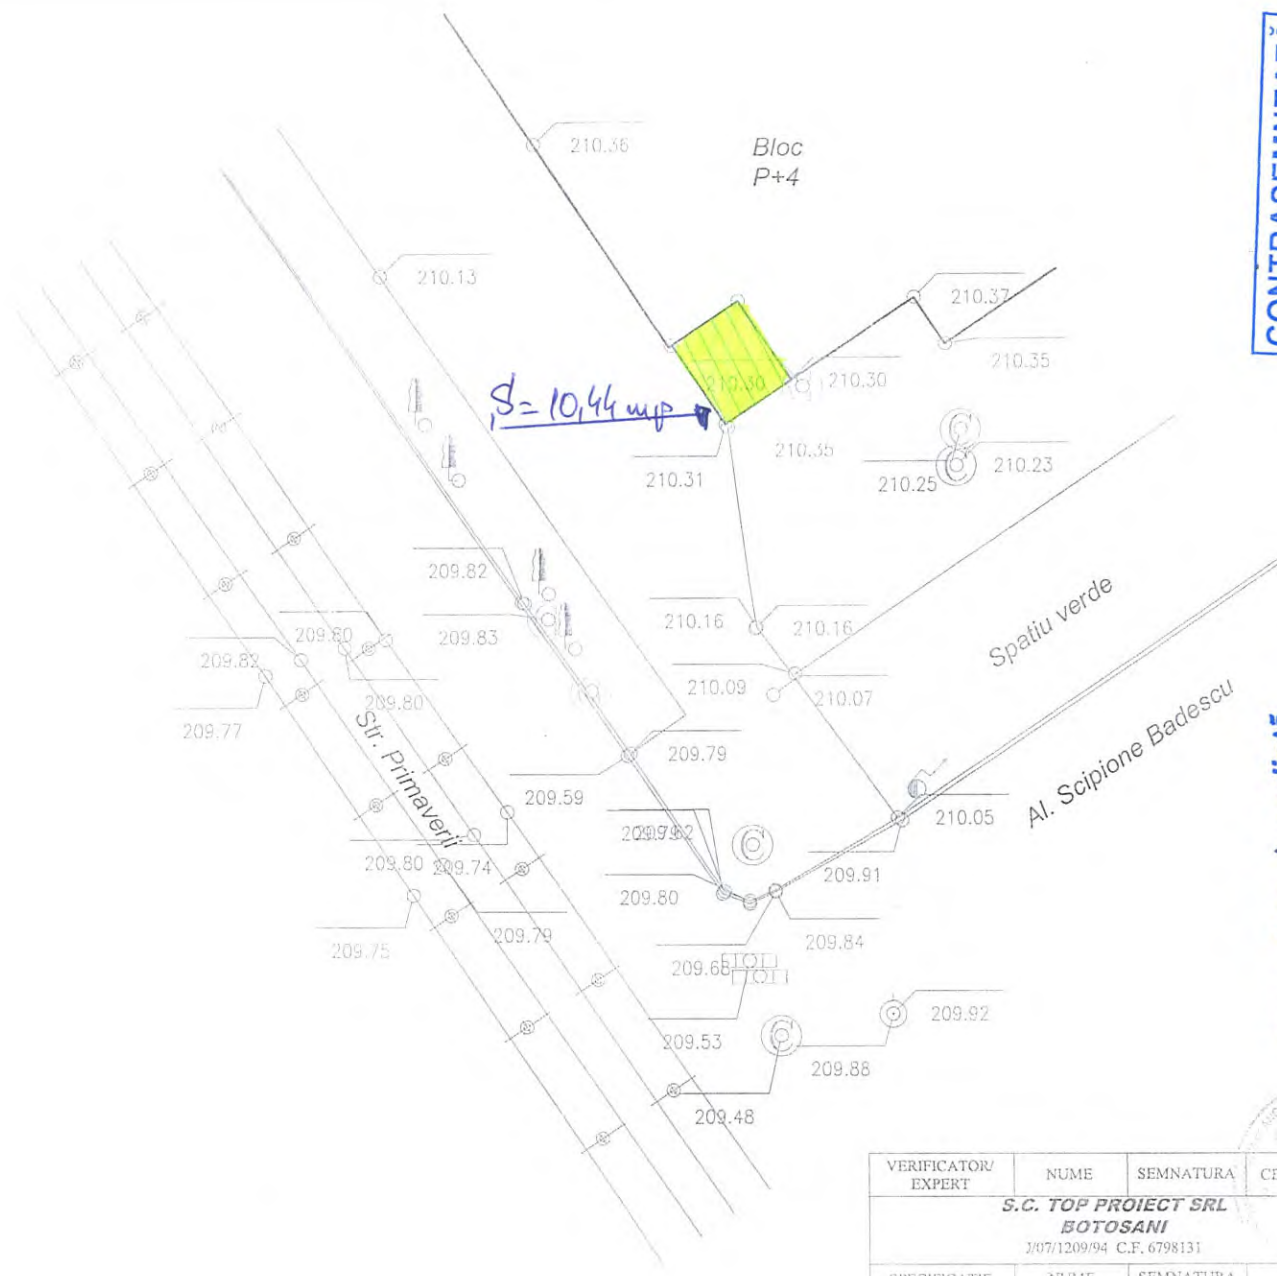

**CONTRASEMNEAZĂ**  
 Secretar,  
 Oana Gina Georgescu


**RO MANIA**  
 MUNICIPIUL  
 BOTOSANI  
 CONSILIUL  
 LOCAL  
 JUDEUL 2 BOTOSANI

Presedinte de sedinta,  
 Consilier, P.A.U.L. C. P.T.A.U.

Vizat,  
 O.C.P.I. BOTOSANI

VERIFICATOR/ EXPERT	NUME	SEMNAURA	CERINTA	REFERAT/ EXPERTIZA NR./ DATA	
<b>S.C. TOP PROIECT SRL BOTOSANI</b> 1/07/1209/94 C.F. 6798131				BENEFICIAR: <b>PRICOPIE DANIELA LOLA</b>	Proiect nr.
SPECIFICATIE	NUME	SEMNAURA	SCARA 1:200	TITLU PROIECT: PLAN DE SITUATIE PE SUPTO TOPOGRAFIC	Faza: R.T.
MASURAT	Pr. Males Gelu			AMPLASAMENT: <b>mun. Botosani, str. Primaverii nr. 17</b>	Plansa nr. 1
DESENAT	Pr. Mihaj Maria		Data: mai. 2015		
VERIFICAT	Iag. Males Catalin				

DIJ 30.05.2019

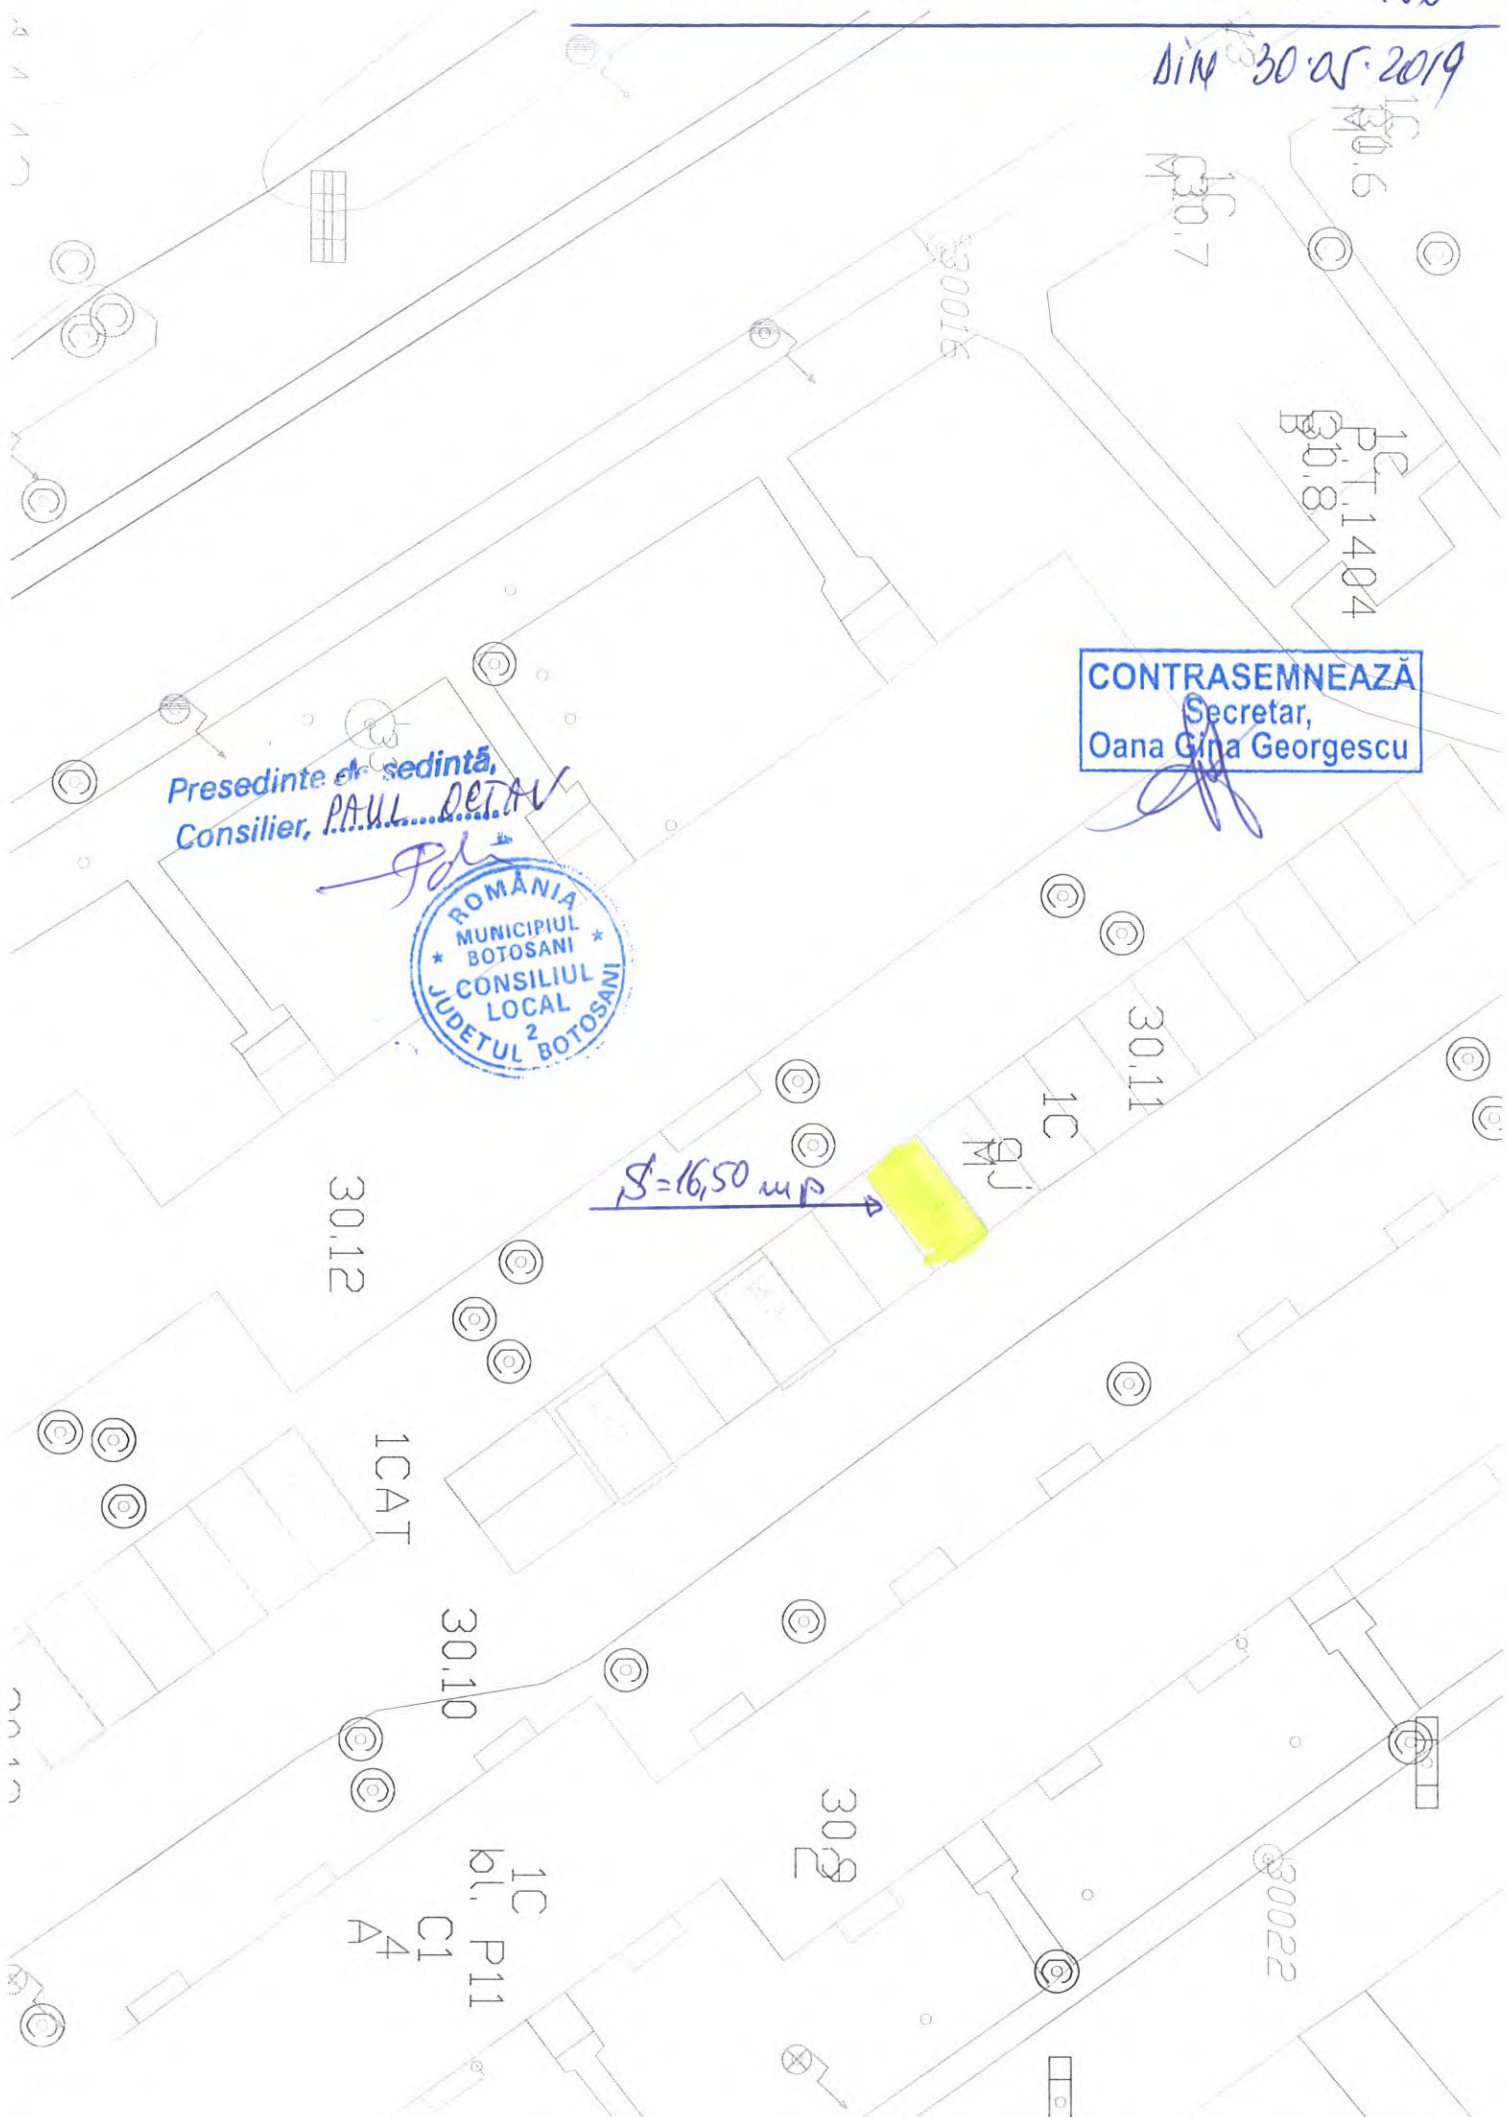

Presedinte de sedinta,  
 Consilier, PAUL...DETAV



CONTRASEMNEAZA  
 Secretar,  
 Oana Gina Georgescu

*[Handwritten signature]*

ANEXA Nr. 26 LA HEL NR. 156  
DIN 30.05.2019



CONTRASEMNEAZĂ  
Secretar,  
Oana Gina Georgescu

ROMANIA  
MUNICIPIUL  
BOTOSANI  
CONSILIUL LOCAL  
JUDETUL  
BOTOSANI

Presedinte de sedinta,  
Consilier, P.A.M. OCTAV




29019  
29.123  
1CPT 1418  
C1 C  
29.124  
C1 B  
29.122  
1C  
Bloc 40  
C1 4  
A  
Str. Varnav  
29006  
1CC  
fundatie  
29.137  
29005  
29.138  
1CC  
C1 B  
29.140  
1CAT  
29.141  
1C  
Bloc 12  
C1 4  
A  
12  
29.139  
1C  
C1 A  
26.1  
IDS  
Str. George Enescu  
29002  
29004  
29007  
Spatiu Joaca  
29.134  
C1 B  
29.135  
1C  
Bloc 16  
C1 4  
A  
16  
29008

# PLAN DE AMPLASAMENT ȘI DELIMITARE A IMOBILULUI

SCARA 1:100

Nr. Cadastral	Sup. măsurată (m <sup>2</sup> )	Adresa imobilului
	22.00	Intravilanul Mun. Botoșani, Strada Octav Bancila, FN - zona bloc 10
Nr. Carte Funciară		Unitatea Administrativ Teritorială (UAT)
		BOTOSANI

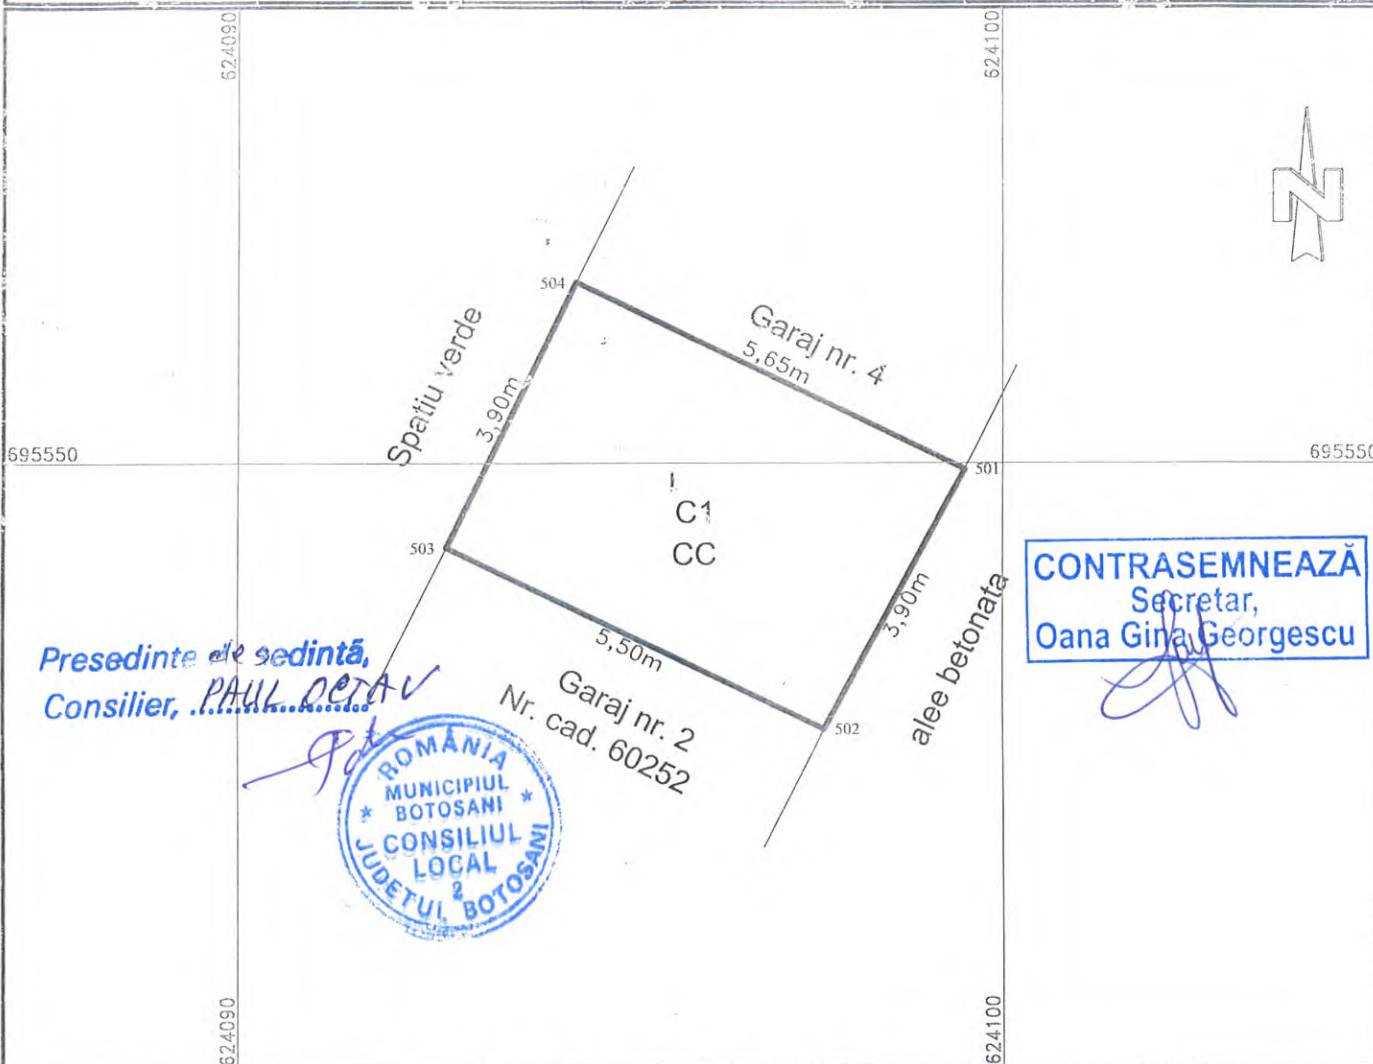

## A. DATE REFERITOARE LA TEREN

Nr. Parcelă	Cat. de folosință	Suprafața (m <sup>2</sup> )	Mențiuni
-	CC	22.00	TEREN CONSTRUIT
-	-	-	
Total:		22.00	-

## B. DATE REFERITOARE LA CONSTRUCȚII

Cod	Destinație	Suprafața (m <sup>2</sup> )	Mențiuni
C1	CA	22.00	Garaj (S+P) construit din beton, acoperit cu tablă, în suprafață utilă de 21,73 m.p. fără certificat de performanță energetică. Anul construirii 2005.
Total:		22.00	-

Suprafața totală măsurată a imobilului = 22 m<sup>2</sup>

Suprafața din acte = 22 m<sup>2</sup>

Executant: ing. GHIDERSA BOGDAN

Confirm executarea măsurătorilor la teren, corectitudinea întocmirii documentației cadastrale și corespondența acesteia cu realitatea din teren. Seria RO-BT-F/Nr.0137

Semnătura și stampila



Inspector:

Confirm introducerea imobilului în baza de date intergrată și atribuirea numărului cadastral.


Semnătura și parafă:

Data: 23.05.2019

ANEXA Nr. 28 LA MEL NR. 176  
Din 30.05.2019

PLAN DE AMPLASAMENT ȘI DELIMITARE A IMOBILULUI  
Scara 1: 100

Nr. cadastral	Suprafață măsurată a imobilului	Adresa Imobilului
	21	Mun. BOTOSANI, Aleea Pinului, baterie de garaj, pozitia 2
Nr. Cartea Funciară		Unitatea Administrativ Teritorială (UAT)
		BOTOSANI

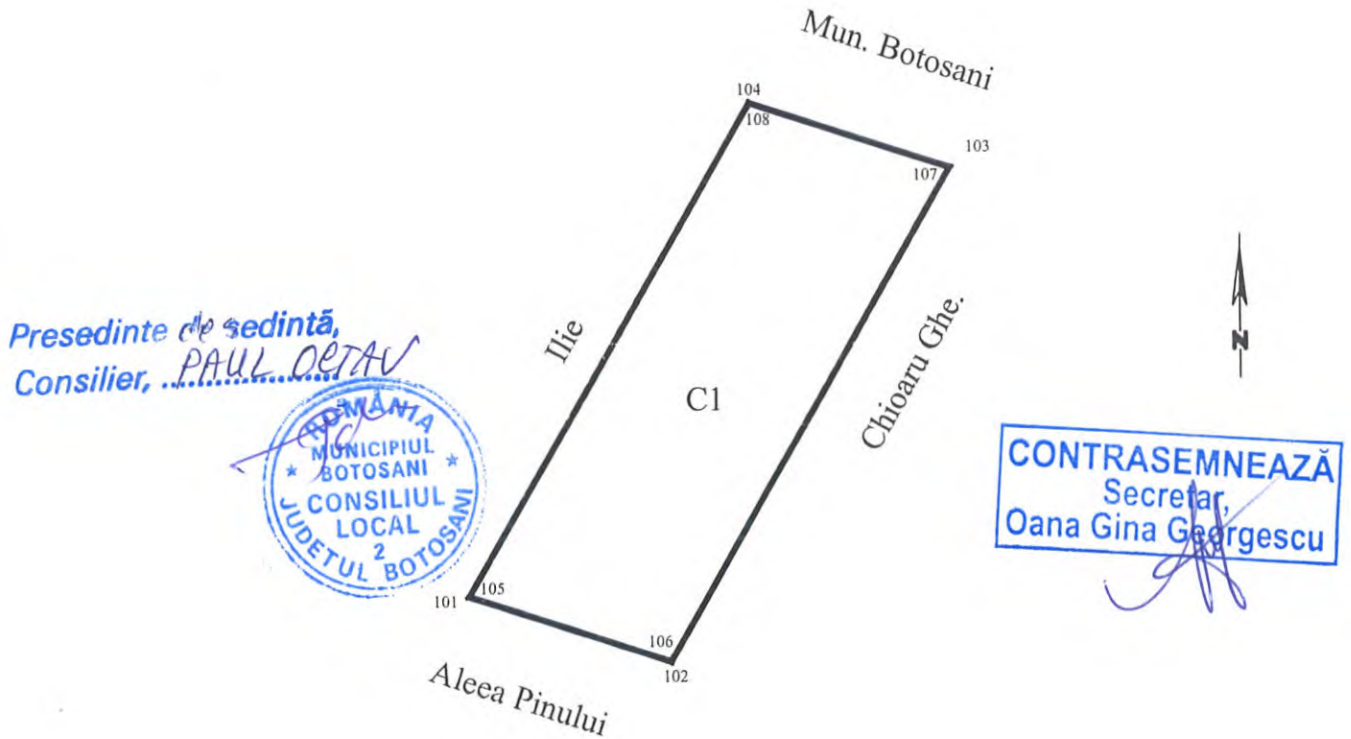

A. Date referitoare la teren			
Nr. Parcelă	Categorie de folosință	Suprafața (mp)	Mențiuni
-	CC	21	Teren intravilan construit
Total		21	
B. Date referitoare la constructii			
Cod	Destinația	Suprafața construită la sol (mp)	Mențiuni
C1	CA	20	GARAJ construit in anul 2008 din zidărie de caramida, acoperit cu tablă; Sc la sol = 20.35 mp
Total		20	-
Suprafața totală măsurată a imobilului = 21 mp Suprafața din act = 21 mp			
Executant: Ing. EUSEBIU-LAURENTIU CILIBIU Confirm executarea măsurătorilor la teren, corectitudinea întocmirii documentației cadastrale și corespondența acesteia cu realitatea din teren Semnătura și stampila		Inspector, Confirm introducerea imobilului în baza de date intergată și atribuirea numărului cadastral Semnătura și parafa	
Data: 27.05.2019		Data:	