

ROMÂNIA
JUDEȚUL BOTOȘANI
MUNICIPIUL BOTOȘANI
CONSILIUL LOCAL

H O T Ă R Ă R E

**privind transmiterea în folosință gratuită a imobilului din str. Armeană nr. 2, bl. 12
către Teatrul „Mihai Eminescu” Botoșani**

CONSILIUL LOCAL AL MUNICIPIULUI BOTOȘANI

analizând propunerea domnului Primar Cătălin Mugurel Flutur privind transmiterea în folosință gratuită a imobilului situat în str. Armeană nr. 2, bl. 12, către Teatrul „Mihai Eminescu” Botoșani,

văzând raportul de specialitate al Serviciului Patrimoniu, precum și raportul de avizare al comisiei de specialitate a Consiliului Local,

în conformitate cu dispozițiile art. 36 alin. (2) lit. c) și art. 123 din Legea administrației publice locale nr. 215/2001, republicată, cu modificările și completările ulterioare, art. 1777, art. 1779, 1781, art. 1783 și art. 1786-1808 din Legea nr. 287/2009 privind Codul Civil, republicată, cu modificările și completările ulterioare,

în temeiul art. 45 alin. (3) din Legea administrației publice locale nr. 215/2001, republicată în Monitorul Oficial al României, Partea I, nr. 123 din 20 februarie 2007, cu modificările și completările ulterioare,

H O T Ă R Ă Ș T E :

Art. 1. 1) Se aprobă transmiterea în folosință gratuită către Teatrul Mihai Eminescu Botoșani, a imobilului proprietatea publică a municipiului Botoșani, situat în str. Armeană nr. 2, bl. 12, în suprafață de 257,86 mp, identificat în planșa anexă care face parte integrantă din prezenta hotărâre.


2) Destinația spațiului – spațiu depozitare recuzită.

3) Durata transmiterii imobilului este de 5 ani, cu posibilitate de prelungire.

4) Predarea, respectiv primirea se va face pe bază de protocol.

Art. 2. Primarul municipiului Botoșani, prin serviciile aparatului de specialitate va lua măsuri de ducere la îndeplinire a prevederilor prezentei hotărâri.



PREȘEDINTE DE ȘEDINȚĂ,
Consilier, Paul Octav

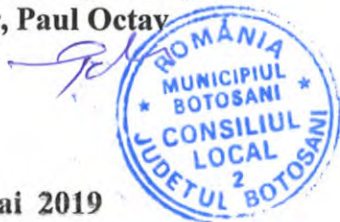

CONTRASEMNEAZĂ,
Secretar, Oana Gina Georgescu

Botoșani, 30 mai 2019
Nr. 158

ANEXA LA
 MEL NR. 158 / 30.05.2019

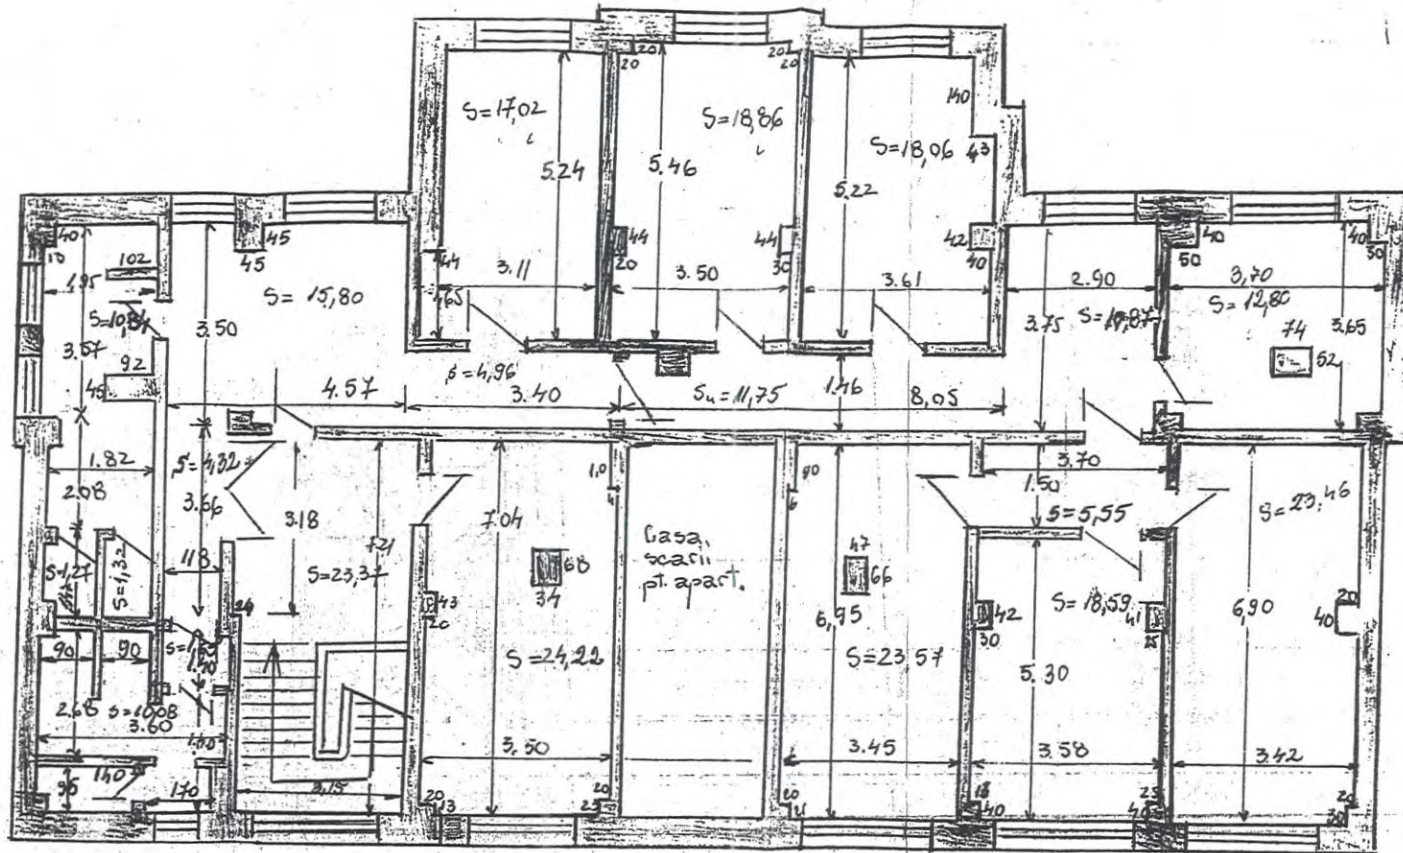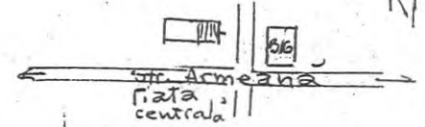

Presedinte de sedintă,
 Consilier, PAUL OCTAV



CONTRASEMNEAZĂ
 Secretar,
 Oana Gina Georgescu



DIRECTIA SERVICIILOR PUBLICE BOTOSANI		Imobil:	Armeană nr. 2. Bl. B12. St= 253,86 mp.
Sef. comisie sing. Fedor	Intocmit Teh. Ionescu	Verificat Ing. Cehan	Scara 1:100 Data 3.09.2001

RELEVU