

ROMÂNIA
JUDEȚUL BOTOȘANI
MUNICIPIUL BOTOȘANI
CONSILIUL LOCAL



HOTĂRÂRE

privind aprobarea exprimării acordurilor și efectuării procedurilor legale pentru realizarea proiectului ” Realizare stații de încărcare vehicule electrice în Municipiul Botoșani, județul Botoșani” prin “ Programul privind reducerea emisiilor de gaze cu efect de seră în transporturi, prin promovarea infrastructurii pentru vehiculele de transport rutier nepoluant din punct de vedere energetic: stații de reîncărcare pentru vehicule electrice în municipiile reședințe de județ ”

CONSILIUL LOCAL AL MUNICIPIULUI BOTOȘANI

analizând propunerea domnului Viceprimar Cosmin Ionuț Andrei privind aprobarea exprimării acordurilor și efectuării procedurilor legale pentru realizarea proiectului ” Realizare stații de încărcare vehicule electrice în Municipiul Botoșani, județul Botoșani” prin “ Programul privind reducerea emisiilor de gaze cu efect de seră în transporturi, prin promovarea infrastructurii pentru vehiculele de transport rutier nepoluant din punct de vedere energetic: stații de reîncărcare pentru vehicule electrice în municipiile reședințe de județ ”,

văzând raportul de specialitate comun al Compartimentului Energetic, Birou cadastru, Serviciul programe și Direcția urbanism, precum și rapoartele de avizare ale comisiilor de specialitate ale Consiliului Local,

în conformitate cu prevederile art. 36, alin. (4), lit. “d” din Legea nr. 215/2001 privind administrația publică locală, republicată, cu modificările și completările ulterioare, art. 44, alin. (1) din Legea nr. 273/2006 privind finanțele publice locale, cu modificările și completările ulterioare, ale Ordinului Ministrului Mediului nr. 760/2018 pentru aprobarea Ghidului de finanțare a Programului privind reducerea emisiilor de gaze cu efect de seră în transporturi, prin promovarea infrastructurii pentru vehiculele de transport rutier nepoluant din punct de vedere energetic: stații de reîncărcare pentru vehicule electrice în municipiile reședințe de județ, precum și ale Dispoziției Președintelui Administrației Fondului pentru Mediu nr. 349/2018;

în temeiul dispozițiilor art 45, alin. (3) din Legea nr. 215/2001 a administrației publice locale, republicată, cu modificările și completările ulterioare;

HOTĂRĂȘTE:

Art.1. Se aprobă acordul cu privire la contractarea finanțării și participarea Municipiului Botoșani în cadrul proiectului ”Realizare stații de încărcare vehicule electrice în Municipiul Botoșani, județul Botoșani” și depunerea cererii de finanțare în cadrul „Programului privind reducerea emisiilor de gaze cu efect de seră în transporturi, prin promovarea infrastructurii pentru vehiculele de transport rutier nepoluant din punct de vedere energetic: stații de reîncărcare pentru vehicule electrice în municipiile reședințe de județ”, cu o valoare totală de 1.361.527,67 lei, inclusiv TVA.

Art.2. Se aprobă punerea la dispoziție a terenurilor pentru realizarea proiectului, respectiv a 14 locuri de parcare, care fac parte din domeniul public al Municipiului Botoșani pentru realizarea proiectului conform anexei nr. 1 la prezenta hotărâre.

Art.3. Se aprobă indicatorii tehnico - economici pentru obiectivul de investiții ”Realizare stații de încărcare vehicule electrice în Municipiul Botoșani, județul Botoșani”, conform anexei nr. 2 la prezenta hotărâre.

Art.4. Municipiul Botoșani se obligă să întocmească documentațiile de achiziție publică, să organizeze și să deruleze procedurile de achiziție publică aferente proiectului și să realizeze lucrările, în conformitate cu prevederile legale în vigoare privind achizițiile publice.

Art. 5. Se aprobă cofinanțarea proiectului menționat la art. 1 cu suma reprezentând 10% din valoarea totală eligibilă a proiectului, precum și cheltuielile neeligibile absolut necesare pentru implementarea proiectului ce vor fi angajate de Municipiul Botoșani, în condițiile obținerii finanțării proiectului.

Art.6. Se împuternicește Viceprimarul Municipiului Botoșani, domnul Cosmin Ionuț Andrei, să semneze în numele și pe seama Municipiului Botoșani, cererera de finanțare aferentă proiectului “Realizare stații de încărcare vehicule electrice în Municipiul Botoșani, județul Botoșani”, cât și a tuturor documentelor aferente proiectului și anexele la cererea de finanțare si să reprezinte Municipiul Botoșani în relația cu Administrația Fondului pentru Mediu.

Art.7. Primarul Municipiului Botoșani, prin aparatul de specialitate, va duce la îndeplinire, prevederile prezentei hotărâri.

Art. 8. Prezenta hotărâre se comunică Primarului Municipiului Botoșani, Administrației Fondului de Mediu și Instituției Prefectului Județul – Botoșani.

**PREȘEDINTE DE ȘEDINȚĂ,
Consilier, Paul Octav**



**Botoșani, 27 iunie 2019
Nr. 206**

**CONTRASEMNEAZĂ,
Secretar, Oana Gina Georgescu**

**TERENURILE CARE SE PUN LA DISPOZIȚIE PENTRU REALIZAREA PROIECTULUI
”REALIZARE STAȚII DE ÎNCĂRCARE VEHICULE ELECTRICE ÎN MUNICIPIUL
BOTOȘANI, JUDEȚUL BOTOȘANI”**

1. Stațiile de reîncărcare nr. 1 și 2 – În parcare de pe Strada Neculai Sofian, nr.1 în vecinătatea parcului Cornișa.
Localizare-Teren în suprafață de 62,26 mp (4 locuri de parcare-) situat în Municipiul Botosani str. Neculai Sofian, nr. 1 (zona Parc Cornișa).
Regim juridic-teren inventariat în domeniul privat al Municipiului Botoșani conform HCL nr 318 din 29.11.2018, care face parte din parcela cadastrală nr. 52991 din Cartea funciară nr. 52991 Botoșani, conform Planselor anexe.
2. Stațiile de reîncărcare nr. 3 și 4 – în parcare de pe Strada Victoriei, nr. 1 în laterala magazinului Elvilla.
Localizare -Teren în suprafață de 82,60 mp (4 locuri de parcare) situat în Municipiul Botosani str. Victoriei, nr. 1.
Regim juridic - teren inventariat în domeniul public al Municipiului Botoșani conform HG. Nr. 70/26.01.2011, care face parte din parcela cadastrală nr. 66771 din Cartea funciară nr.66771 Botoșani, conform Planselor anexe.
3. Stațiile de reîncărcare nr. 5 și 6 în parcare de pe B-dul Mihai Eminescu, nr. 15 A în vecinătatea Sălii Polivalente.
Localizare-Teren în suprafață de 78 mp (4 locuri de parcare) situat în Municipiul Botosani, B-dul Mihai Eminescu, nr. 15 A.
Regim juridic-teren inventariat în domeniul public al Municipiului Botoșani conform HG. Nr. 70/26.01.2011, care face parte din parcela cadastrală nr. 58668 din Cartea funciară nr.58668 Botoșani conform Planselor anexe.
4. Stația de reîncărcare nr. 7– În parcare de pe Strada Primăverii, nr.12 în fața magazinului Casnica
Localizare -Teren în suprafață de 28 mp (2 locuri de parcare) situat în Municipiul Botosani, str. Primăverii, nr. 12.
Regim juridic - teren inventariat în domeniul public al Municipiului Botoșani conform HG. Nr. 70/26.01.2011, care face parte din parcela cadastrală nr. 65325 din Cartea funciară nr.65325 Botoșani, conform Planselor anexe.

PREȘEDINTE DE ȘEDINȚĂ,
Consilier, Paul Octay



CONTRASEMNEAZĂ,
Secretar, Oana Gina Georgescu

A handwritten signature in blue ink, corresponding to the name Oana Gina Georgescu.



Anexa nr. 2 la HCL nr. 206 din 27 iunie 2019

**INDICATORII TEHNICO - ECONOMICI PENTRU OBIECTIVUL DE INVESTIȚII
”REALIZARE STAȚII DE ÎNCĂRCARE VEHICULE ELECTRICE ÎN MUNICIPIUL
BOTOȘANI, JUDEȚUL BOTOȘANI”**

a) Indicatori maximali, respectiv valoarea totală a obiectului de investiții, exprimată în lei, cu TVA și, respectiv, fără TVA, din care construcții-montaj (C+M), în conformitate cu devizul general;

Valoarea totală a investiției este :

- valoare fără TVA: 1,429,773.89 lei din care C+M: 186,034.77 lei;

- valoare TVA: 267,088.23 lei ;

- valoare totală : 1,696,419.37 lei din care C+M: 221,381.38 lei

b) indicatori minimali, respectiv indicatori de performanță :

Statii instalate: 7 buc.

Putere totala instalata pe statii: 504 kW.

Capacitate de incarcare in 12 ore: 72 automobile de capacitate medie.

c) indicatori financiari, socioeconomici, de impact, de rezultat/operare,:

Timp mediu de rentabilizare a investiției: 5 ani

d) durata estimată de execuție a obiectivului de investiții, exprimată în luni.

Studiu de fezabilitate, obținere avize, aprobare HCL: 3 luni;

Obținere finanțare: 2 luni;

Achiziții publice și semnare contract: 2 luni;

Relizare proiect tehnic și avizare : 2 luni;

Execuție lucrări și punere în funcțiune: 4 luni.

Devizul general al obiectivului de investiții - Statii de reincarcare pentru vehicule electrice				
Nr. crt.	Denumirea capitolelor și subcapitolelor de cheltuieli	Valoarea (exclusiv TVA)	TVA	Valoarea (inclusiv TVA)
		Lei	Lei	Lei
1	2	3	4	5
CAPITOLUL 1				
Cheltuieli pentru obținerea și amenajarea terenului				
1.1	Obținerea terenului	0	0	0
1.2	Amenajarea terenului	0	0	0
1.3	Amenajări pentru protecția mediului și aducerea terenului la starea inițială	0	0	0



1.4	Cheltuieli pentru relocarea/protecția utilităților	0	0	0
TOTAL CAPITOLUL 1		0	0	0
CAPITOLUL 2				
Cheltuieli pentru asigurarea utilităților necesare obiectivului de investiții				
2	Cheltuieli pentru asigurarea utilităților necesare obiectivului de investiții	0	0	0
TOTAL CAPITOLUL 2		0	0	0
CAPITOLUL 3				
Cheltuieli pentru proiectare și asistență tehnică				
3.1	Studii	0,00	0,00	0,00
3.1.1	Studii de teren	0,00	0,00	0,00
3.1.2	Raport privind impactul asupra mediului	0,00	0,00	0,00
3.1.3	Alte studii specifice	0,00	0,00	0,00
3.2	Documentatii suport si cheltuieli pentru obtinerea de avize, acorduri si autorizatii	3.820,18	725,83	4.546,01
3.3	Expertiza tehnica	0,00	0,00	0,00
3.4	Certificarea performantei energetice si auditul energetic al cladirilor	0,00	0,00	0,00
3.5	Proiectare	50.935,71	5.497,78	56.433,49
3.5.1	Temă de proiectare	0,00	0,00	0,00
3.5.2	Studiu de fezabilitate	0,00	0,00	0,00
3.5.3	Studiu de fezabilitate/documentație de avizare a lucrărilor de intervenții și deviz general	22.000,00	0,00	22.000,00
3.5.4	Documentațiile tehnice necesare în vederea obținerii avizelor/acordurilor/autorizațiilor	0,00	0,00	0,00
3.5.5	Verificarea tehnică de calitate a proiectului tehnic și a detaliilor de execuție	0,00	0,00	0,00
3.5.6	Proiect tehnic și detalii de execuție	28.935,71	5.497,78	34.433,49
3.6	Organizarea procedurilor de achizitie	12.733,93	2.419,45	15.153,38
3.7	Consultanță	25.467,85	4.838,89	30.306,74
3.7.1	Managementul de proiect pentru obiectivul de investiții	19.100,89	3.629,17	22.730,06
3.7.2	Auditul financiar	6.366,96	1.209,72	7.576,68
3.8	Asistență tehnică	19.100,89	3.629,17	22.730,06
3.8.1	Asistență tehnică din partea proiectantului	9.550,44	1.814,58	11.365,02
3.8.1.1	pe perioada de execuție a lucrărilor	6.366,96	1.209,72	7.576,68
3.8.1.2	pentru participarea proiectantului la fazele incluse în programul de control al lucrărilor de execuție, avizat de către Inspectoratul de Stat în Const	3.183,48	604,86	3.788,34
3.8.2	Dirigenție de șantier	9.550,45	1.814,59	11.365,04
TOTAL CAPITOLUL 3		112.058,56	17.111,13	129.169,69
CAPITOLUL 4				
Cheltuieli pentru investiția de bază				
4.1	Construcții și instalații	184.192,84	34.996,64	219.189,48
4.1.1	SR 1 Strada Primaverii	40.450,49	7.685,59	48.136,08
4.1.1.1	SR 1 Strada Primaverii - eligibil	8.511,22	1.617,13	10.128,35
4.1.1.2	SR 1 Strada Primaverii - neeligibil	31.939,27	6.068,46	38.007,73
4.1.2	SR 2 Strada Neculai Sofian (ParcCornisa-1)	28.161,10	5.350,61	33.511,71
4.1.2.1	SR 2 Strada Neculai Sofian (Parc Cornisa-1) - eligibil	11.093,36	2.107,74	13.201,10
4.1.2.2	SR 2 Strada Neculai Sofian (Parc Cornisa-1) - neeligibil	17.067,74	3.242,87	20.310,61
4.1.3	SR 3 Strada Neculai Sofian (ParcCornisa-2)	44.830,04	8.517,71	53.347,75
4.1.3.1	SR 3 Strada Neculai Sofian (Parc Cornisa-2) - eligibil	27.762,30	5.274,84	33.037,14



4.1.3.2	SR 3 Strada Neculai Sofian (Parc Cornisa-2) - neeligibil	17.067,74	3.242,87	20.310,61
4.1.4	SR 4-5 B-dul Mihai Eminescu (Sala Polivalenta)	34.523,02	6.559,37	41.082,39
4.1.4.1	SR 4-5 B-dul Mihai Eminescu (Sala Polivalenta) - eligibil	17.455,28	3.316,50	20.771,78
4.1.4.2	SR 4-5 B-dul Mihai Eminescu (Sala Polivalenta) - neeligibil	17.067,74	3.242,87	20.310,61
4.1.5	SR 6-7 Strada Victoriei	36.228,19	6.883,36	43.111,55
4.1.5.1	SR 6-7 Strada Victoriei - eligibil	19.160,45	3.640,49	22.800,94
4.1.5.2	SR 6-7 Strada Victoriei - neeligibil	17.067,74	3.242,87	20.310,61
4.2	Montaj utilaje, echipamente tehnologice și funcționale	0,00	0,00	0,00
4.3	Utilaje, echipamente tehnologice și funcționale care necesită montaj	1.050.000,00	199.500,00	1.249.500,00
4.3.1	SR 1 Strada Primaverii - eligibil	150.000,00	28.500,00	178.500,00
4.3.2	SR 2 Strada Neculai Sofian (Parc Cornisa-1) - eligibil	150.000,00	28.500,00	178.500,00
4.3.3	SR 3 Strada Neculai Sofian (Parc Cornisa-2) - eligibil	150.000,00	28.500,00	178.500,00
4.3.4	SR 4-5 B-dul Mihai Eminescu (Sala Polivalenta) - eligibil	300.000,00	57.000,00	357.000,00
4.3.5	SR 6-7 Strada Victoriei - eligibil	300.000,00	57.000,00	357.000,00
4.4	Utilaje, echipamente tehnologice și funcționale care nu necesită montaj și echipamente de transport	0,00	0,00	0,00
4.5	Dotari	0,00	0,00	0,00
4.6	Active necorporale	39.200,00	7.448,00	46.648,00
4.6.1	Soft: SR 1 Strada Primaverii - eligibil	5.600,00	1.064,00	6.664,00
4.6.2	Soft: SR 2 Strada Neculai Sofian (Parc Cornisa-1) - eligibil	5.600,00	1.064,00	6.664,00
4.6.3	Soft: SR 3 Strada Neculai Sofian (Parc Cornisa-2) - eligibil	5.600,00	1.064,00	6.664,00
4.6.4	Soft: SR 4-5 B-dul Mihai Eminescu (Sala Polivalenta) - eligibil	11.200,00	2.128,00	13.328,00
4.6.5	Soft: SR 6-7 Strada Victoriei - eligibil	11.200,00	2.128,00	13.328,00
TOTAL CAPITOLUL 4		1.273.392,84	241.944,64	1.515.337,48
CAPITOLUL 5				
Alte cheltuieli				
5.1	Organizare de șantier	1.841,93	349,97	2.191,90
5.1.1	Lucrări de construcții pentru organizarea șantierului	1.841,93	349,97	2.191,90
5.1.2	Cheltuieli conexe organizării șantierului	0,00	0,00	0,00
5.2	Comisioane, cote, taxe, costul creditului	2.046,37	0,00	2.046,37
5.2.1	Comisiunile și dobânzile aferente creditului bancii finanțatoare	0,00	0,00	0,00
5.2.2	Cota aferentă aferentă ISC pentru controlul calitatii lucrarilor de constructii	930,17	0,00	930,17
5.2.3	Cota aferentă ISC pentru controlul statului in amenajarea teritoriului, urbanism si pentru autorizarea lucrarilor de constructii	186,03	0,00	186,03
5.2.4	Cota aferentă Casei Sociale a Constructorilor - CSC	930,17	0,00	930,17
5.2.5	Taxe pentru acorduri, avize conforme și autorizația de construire/desființare	0,00	0,00	0,00
5.3	Cheltuieli diverse și neprevăzute	38.201,78	7.258,34	45.460,12
5.4	Cheltuieli pentru informare și publicitate	1.860,35	353,47	2.213,82

TOTAL CAPITOLUL 5		43.950,43	7.961,77	51.912,20
CAPITOLUL 6				
Cheltuieli pentru probe tehnologice și teste				
6.1	Pregătirea personalului de exploatare	186,03	35,35	221,38
6.2	Probe tehnologice și teste	186,03	35,35	221,38
TOTAL CAPITOLUL 6		372,06	70,69	442,75
TOTAL GENERAL:		1.429.773,89	267.088,23	1.696.419,37
din care: C+M (1.2, 1.3, 1.4, 2, 4.1, 4.2, 5.1.1)		186.034,77	35.346,61	221.381,38

PREȘEDINTE DE ȘEDINȚĂ,
Consilier, Paul Octav



CONTRASEMNEAZĂ,
Secretar, Oana Gina Georgescu

A handwritten signature in blue ink, corresponding to the name Oana Gina Georgescu.

PLANȘA AAEXĂ
LA HEL NR. 206 din 27.06.2019



STATIE REINCARCARE AMPLASATA
IN PARC CORNISA IN ZONA PISCINELOR

ZONA PISCINA ACOPERITA

CONSILIUL LOCAL
MUNICIPIUL BOTOȘANI

Presedinte de sedință,
Consilier, PHIL OCTAV


SECRETAR
Oana Mihaela Georgescu

LEGENDA

- BMP - T
- STATIE REINCARCARE
- 1x55 kW + 1x22kW
- TRONSON ALIMENTARE
C - RVK
- TUB PVC PROTECTIE - 90mm
- PRIZA DE PAMANT PROIECTATA
- LOC DE PARCARE VEICULE
ELECTRICE
- POST DE TRANSFORMARE

VERIFICATOR	ing.			Referat nr.
VERIFICATOR/ EXPERT	NUME	SEMNATURA	CERINTA CALITATE	REFERAT / EXPERTIZA NR. / DATA
PROIECTANT Ravlux Proiect S.R.L. J12/3579/2015, C.U.I.: 35268139 Tel: 0737 111 983 E-mail: ravlux.proiect@gmail.com				BENEFICIAR Municipiul Botoșani Nr. 1, Piața Revoluției, Jud. Botoșani
SEF PROIECT	ing. OSTROVEANU ANDI Lege ANRE 3799/2015 DR 84-C3		SCARA	TITLU PROIECT
PROIECTAT	ing. PETEAN VLAD Lege ANRE 37796/2015 DR 84		1:300	Studiu de fezabilitate pentru statii de reincarcare a vehiculelor electrice in Municipiul Botoșani
APROBAT	ing. OSTROVEANU ANDI Lege ANRE 3799/2015 DR 84-B3		DATA	TITLU PLANȘA
DESENAT	ing. POPA TUDOR		Mai 2019	PLAN ALIMENTARE - INSTALATII ELECTRICE Statia de reincarcare nr. 3 - Str. Neculai Sofian
				Proiect nr. -/-
				FAZA S.F.
				PLANȘA 3

PLANSĂ ANEXĂ
LA HCL NR. 206/24.06.2019

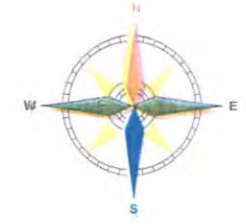

STATIE REINCARCARE AMPLASATA
IN PARC CORNISA IN ZONA
VESTIARELOR DE SPORT


Presedinte de sedinta,
Consilier, *Paul Coliso*



Tub PVC G- 90mm

Cablu Alimentare

CONTRASEMNEAZĂ
Secretar,
Dana Elena Georgescu

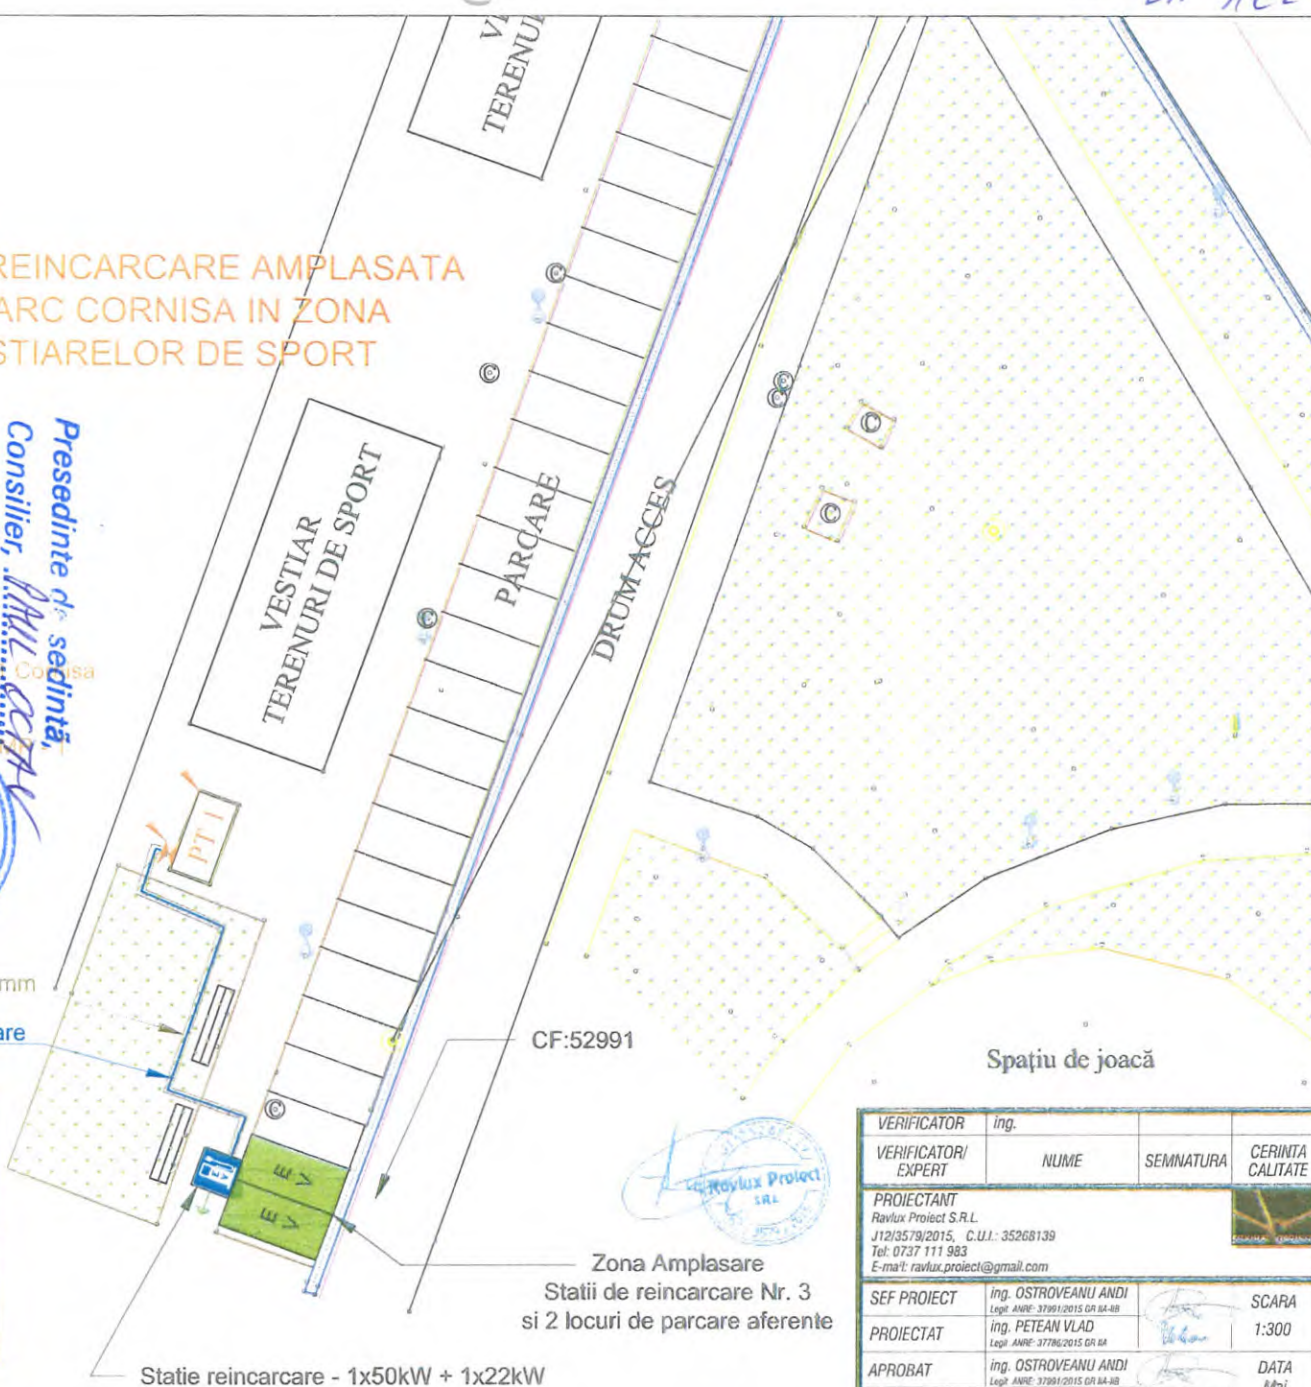

LEGENDA

- BMP - T
- STATIE REINCARCARE
- 1x55 kW + 1x22kW
- TRONSON ALIMENTARE
C - RVK
- TUB PVC PROTECTIE - 90mm
- PRIZA DE PAMANT PROIECTATA
- LOC DE PARCARE VEICULE
ELECTRICE
- POST DE TRANSFORMARE

CF:52991

Spațiu de joacă

Zona Amplasare
Statii de reincarcare Nr. 3
si 2 locuri de parcare aferente

Statie reincarcare - 1x50kW + 1x22kW

VERIFICATOR	ing.	Referat nr.
VERIFICATOR/ EXPERT	NUME	SEMNATURA
	CERINTA CALITATE	REFERAT / EXPERTIZA NR. / DATA
PROIECTANT Ravlux Proiect S.R.L. J12/3579/2015, C.U.I.: 35268139 Tel: 0737 111 983 E-mail: ravlux.proiect@gmail.com		BENEFICIAR Municipiul Botosani Nr. 1, Piața Revoluției, Jud. Botoșani
SEF PROIECT ing. OSTROVEANU ANDI Legr. ANRE- 37991/2015 DR SA-08	SCARA 1:300	TITLU PROIECT Studiu de fezabilitate pentru statii de reincarcare a vehiculelor electrice in Municipiul Botosani
PROIECTAT ing. PETEAN VLAD Legr. ANRE- 37786/2015 DR SA		FAZA S.F.
APROBAT ing. OSTROVEANU ANDI Legr. ANRE- 37991/2015 DR SA-08	DATA Mai 2019	TITLU PLANSĂ PLAN ALIMENTARE - INSTALATII ELECTRICE Statia de reincarcare nr. 2 - Str. Neculai Sofian
DESENAT ing. POPA TUDOR		PLANSĂ 2

PLANȘA ALEXA
LAREL NR 206/27.06.2019




Presedinte de sedință,
Consilier, PAUL CETA

CONTRASEMNEAZĂ
Secretar,
Oana Gilgău-Georgescu

LEGENDĂ

	— Stație Topografică		— Scaut
	— Cămin de Vișiere		— Construcție
	— Hidrant		— Beton sau Platformă betonată
	— Gaz		— Copac
	— Cămin Gaz		— Drain
	— Indicator		— Ax Drum
	— Panou PII		— Gard
	— Casier - Current Electric		— Gard din Beton
	— Stulp, pentru lumina electrică, din beton		— Trezuar pavat
	— Stulp din Metal		— Zid de Beton
	— Stulp Iluminator		— Linie Traianu
	— Semafor Router		— Bordura
	— Panou publicitar		— Gard Visu
	— Banca		— Troiță
	— Cămin gaz		

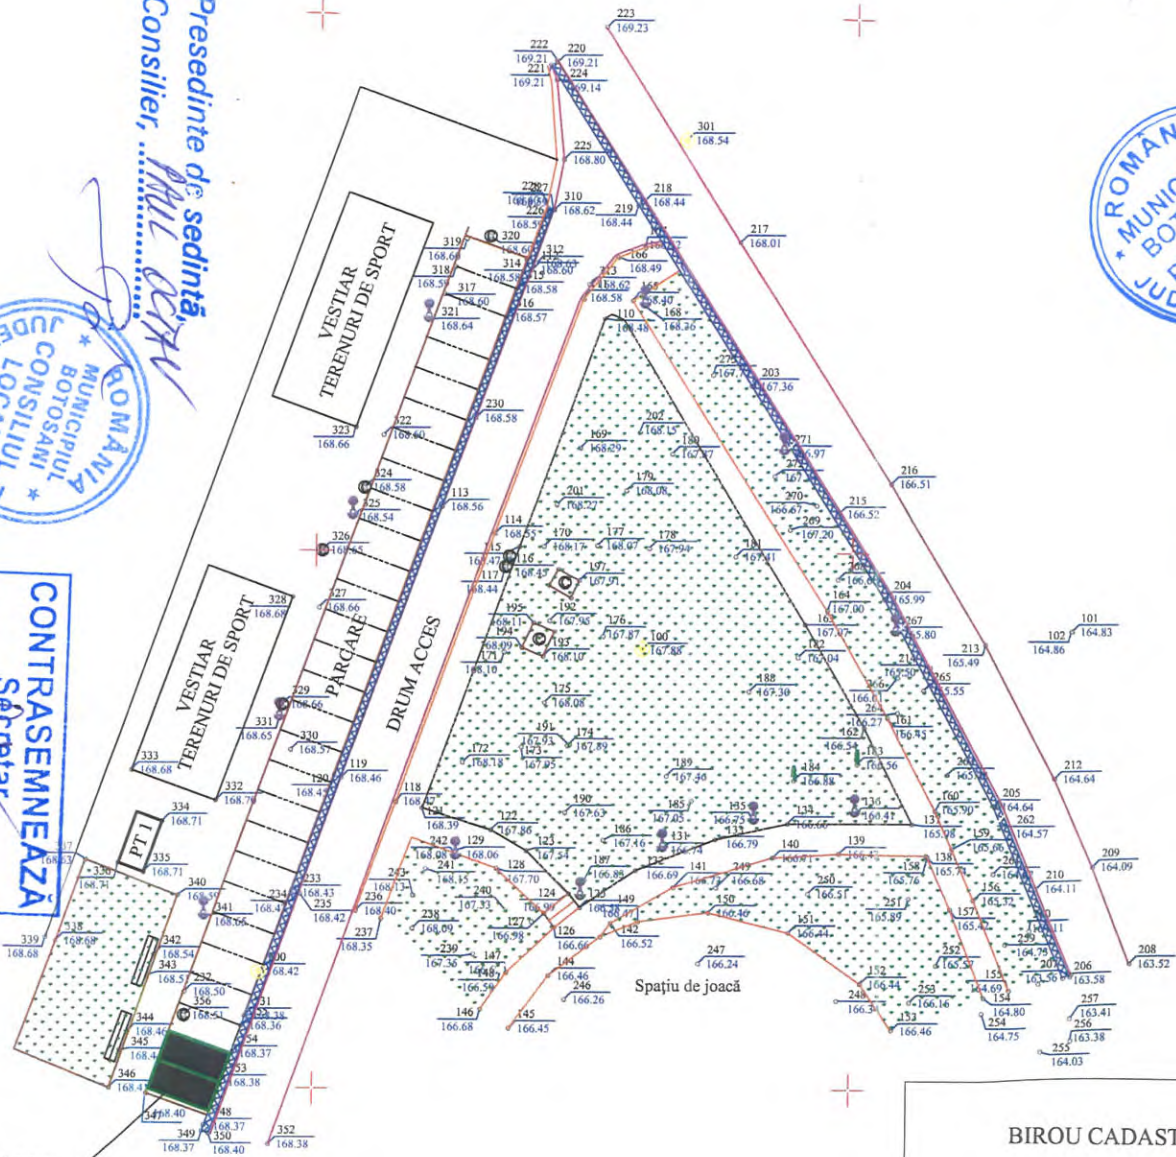

Oficiul de Cadastru și Publicitate Imobiliară
Botoșani
40950/28.05.2019
(nr. de înregistrare în titlu)
Receptionat
Anton Andrei
(prenumele și numele inspectorului)

OCPI Botoșani
Planul e avizat pentru
studii de fezabilitate


VIZAT OCPI

Amplasamente propuse
(2 locuri de parcare)

BIROU CADASTRAL		Beneficiar :	PLANȘA P1
		<u>MUNICIPIUL BOTOȘANI</u>	
Actiunea	Numele	SCARA 1:500 27.05.2019	Plan de situație în scopul elaborării studiului de fezabilitate pentru stație de reîncărcare vehicule electrice Amplasament : Strada Neculai Sofian nr. 1, (zona parcare langa PT 1 Cornisa)
Masurat	ing. Scutar Ionut		
Cartografiat	ing. Scutar Ionut		
Desenat	ing. Scutar Ionut		
Aprobat	ing. Scutar Ionut		




PLANȘĂ AMERȘ
LA HEL'UR 206/24.06.2019

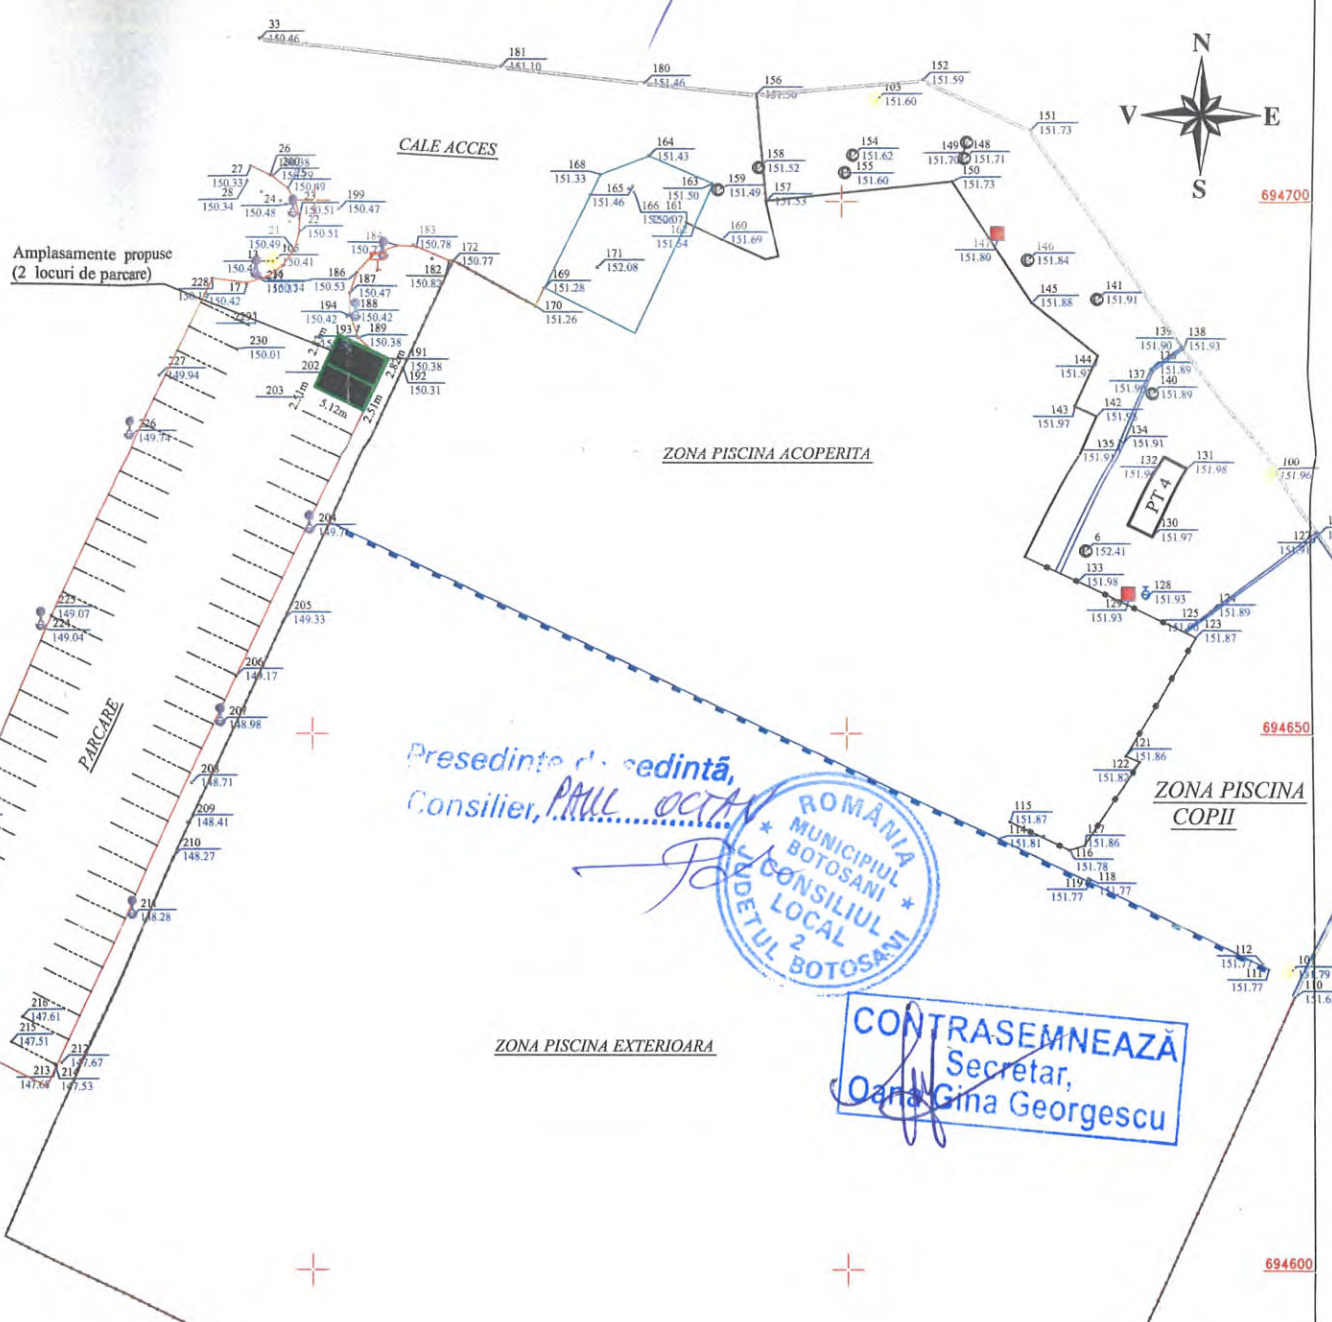

Presedinte de sedinta,
Consilier, PAUL OCTAV



CONTRASEMNEAZĂ
Secretar,
Oana Gina Georgescu

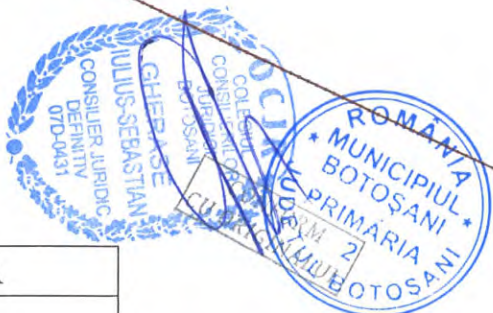

Oficiul de Cadastru și Publicitate Imobiliară
Botoșani
40958/28.05.2019
(nr. de înregistrare/înscris)

OCPI Botoșani
Planul e avizat pentru
studiul de fezabilitate

LEGENDĂ



● - Stație Topografică	○ - Cămin de Văcăreț	□ - Scări
○ - Hidranț	○ - Gaz	○ - Construcție
○ - Cămin Gaz	○ - Indicator	○ - Beton sau Platformă Betonată
○ - Panou PSI	○ - Contor - Curent Electric	○ - Copac
○ - Stație pentru iluminat electric, din beton	○ - Stație din Metal	○ - Ax Drum
○ - Stație din Beton	○ - Semnalor Rutier	○ - Gard
○ - Panou publicitar	○ - Banca	○ - Gard din Beton
○ - Con gazon	○ - Con gazon	○ - Troțuar pavat
		○ - Zid de Beton
		○ - Liniște/teravel
		○ - Dorsani
		○ - Gard Viză
		○ - Treiță

BIROU CADASTRAL		Beneficiar:	PLANȘĂ
		MUNICIPIUL BOTOȘANI	P1
Actiunea	Numele	SCARA 1:500	Plan de situație în scopul elaborării studiului de fezabilitate pentru stație de reîncărcare vehicule electrice Amplasament : Strada Neculai Sofțan nr. 1, (zona parcare langa PT 4 Cornisa)
Masurat	ing. Scutar Ionut		
Cartografiat	ing. Scutar Ionut		
Desenat	ing. Scutar Ionut		
Aprobat	ing. Scutar Ionut	27.05.2019	



PLANJA ANEXA
LA HCL NR. 206/27-06-2019

STATIE REINCARCARE AMPLASATA
PE STRADA VICTORIEI NR.1 IN
LATERALA MAGAZINULUI ELVILLA

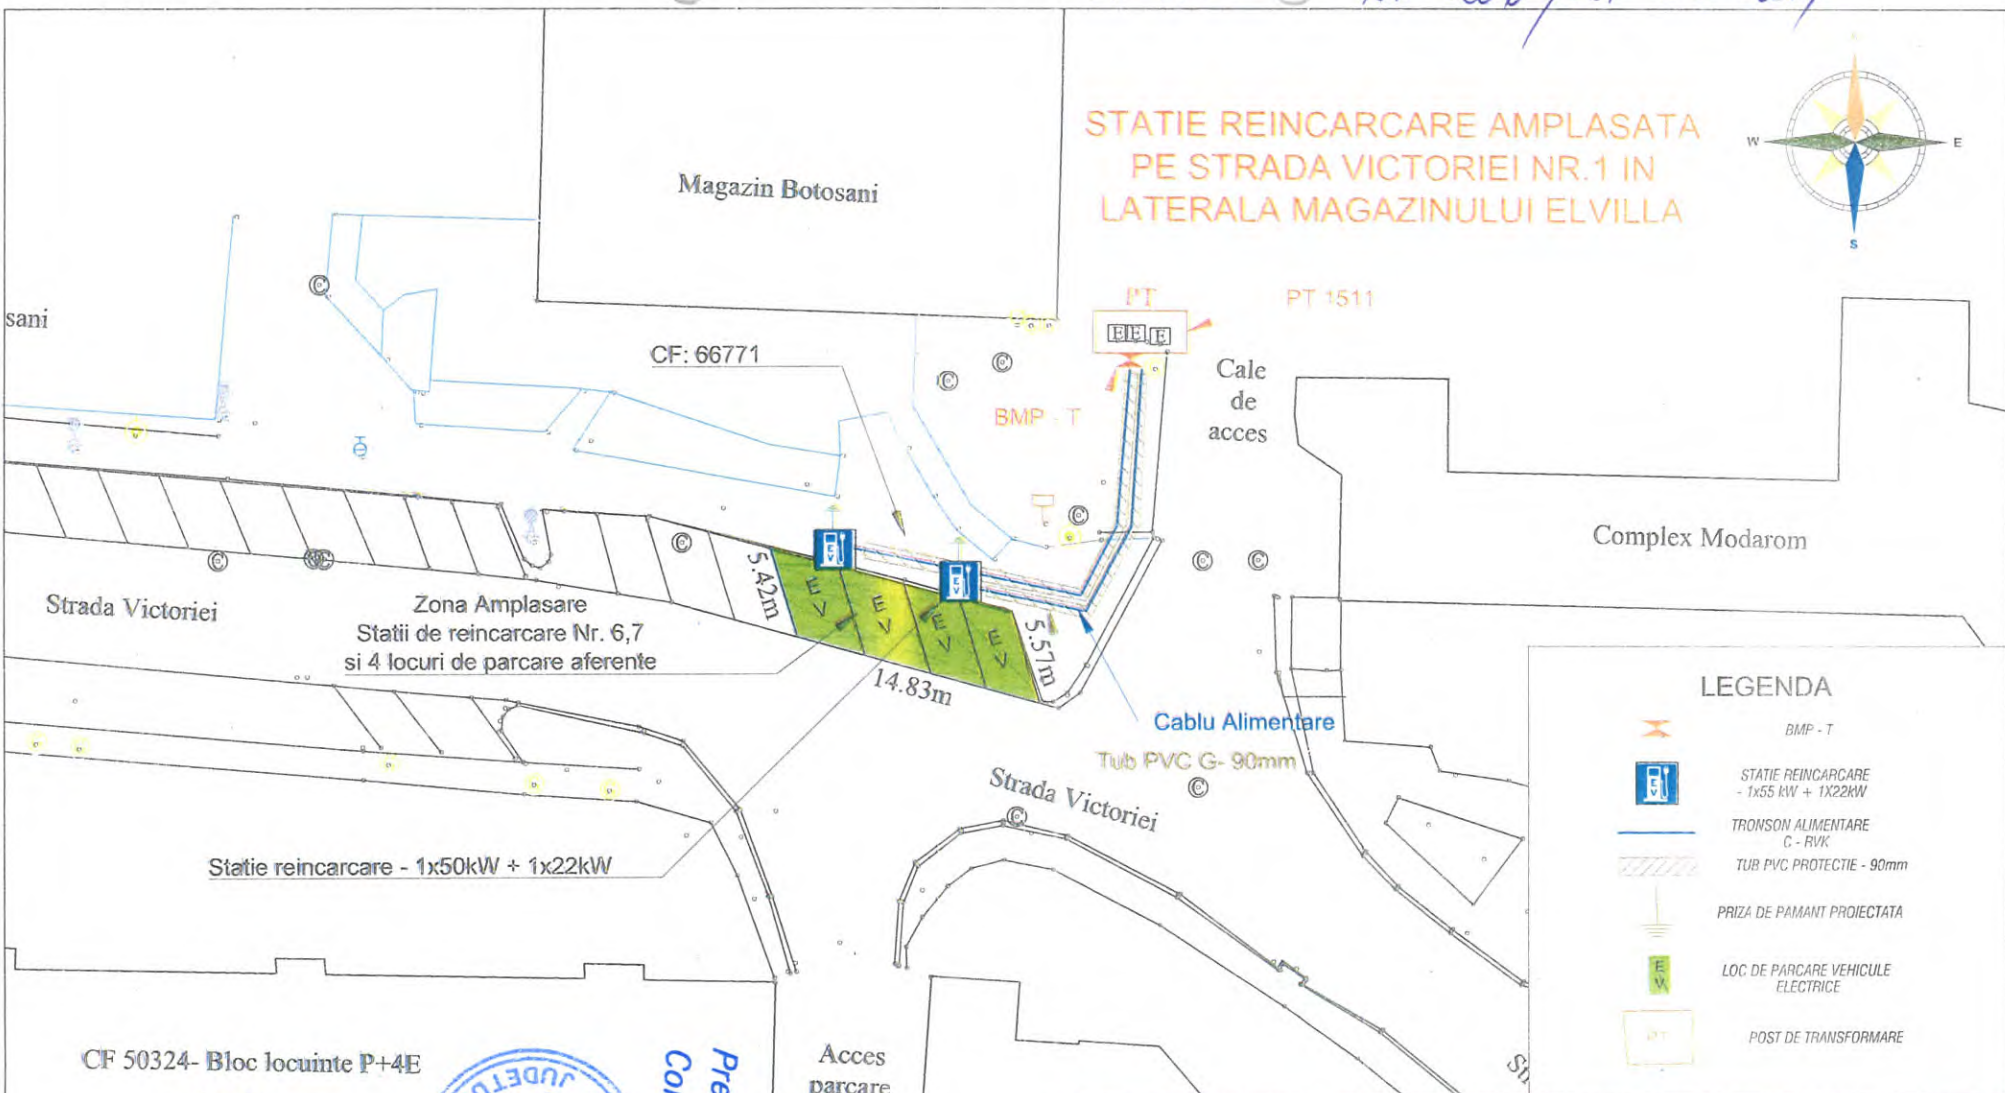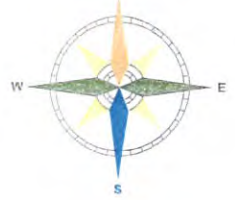

LEGENDA

- BMP - T
- STATIE REINCARCARE - 1x55 kW + 1x22kW
- TRONSON ALIMENTARE C - BVK
- TUB PVC PROTECTIE - 90mm
- PRIZA DE PAMANT PROIECTATA
- LOC DE PARCARE VEHICULE ELECTRICE
- POST DE TRANSFORMARE

CF 50324- Bloc locuinte P+4E

CONTRASEMNEAZA
Secretar,
Daria Gina Georgescu

ROMANIA
MUNICIPIUL BOTOSANI
CONSILIUL LOCAL
BOTOSANI

Presedinte *P. sedinta*,
Consilier, *PAUL OCTAV*

Acces parcare Piata Mare

CF Compl

Ravlux Project SRL

VERIFICATOR	ing.			Referat nr.	
VERIFICATOR/ EXPERT	NUME	SEMNATURA	CERINTA CALITATE	REFERAT / EXPERTIZA NR. / DATA	
PROIECTANT	Ravlux Project S.R.L. J12/3579/2015, C.U.I.: 35268139 Tel: 0737 111 983 E-mail: ravlux.project@gmail.com			BENEFICIAR	Proiect nr. -/-
SEF PROIECT	ing. OSTROVEANU ANDI Lic. ANRE: 37991/2015 GR 3A-IB	<i>[Signature]</i>	SCARA	Municipiul Botosani Nr. 1, Piata Revolutiei, Jud. Botosani	
PROIECTAT	ing. PETEAN VLAD Lic. ANRE: 31786/2015 GR BA	<i>[Signature]</i>	1:300	TITLU PROIECT	FAZA
APROBAT	ing. OSTROVEANU ANDI Lic. ANRE: 37991/2015 GR 3A-IB	<i>[Signature]</i>	DATA	Studiu de fezabilitate pentru statii de reincarcare a vehiculelor electrice in Municipiul Botosani	S.F.
DESENAT	ing. POPA TUDOR	<i>[Signature]</i>	Mai 2019	PLAN ALIMENTARE - INSTALATII ELECTRICE Statii de reincarcare nr. 6,7 - Strada Victoriei	PLANSA
					5

PLANȘA MEXA LT MEL NR. 206 / 27.06.2019

BIROU CADASTRAL		Beneficiar :	PLANȘA P1
		<u>MUNICIPIUL BOTOȘANI</u>	
Actiunea	Numele	SCARA 1:500	Plan de situație în scopul elaborării studiului de fezabilitate pentru două stații de reîncărcare vehiculele electrice
Masurat	ing. Scutar Ionut		
Cartografiat	ing. Scutar Ionut		
Desenat	ing. Scutar Ionut		
Aprobat	ing. Scutar Ionut		
		27.05.2019	Amplasament : Municipiul Botosani, Strada Victoriei nr.1

LEGENDĂ

	Stabe Topografice		Soani
	Cama de Vizitare		Construcție
	Hidruț		Beton sau Platforma Betonata
	Gas		Copac
	Cuțe Gaze		Drain
	Indicator		Ax Drain
	Linie Electrica Substans		Giard
	Contor - Curent Electric		Giard din Beton
	Stalp , pentru lumina electrica, din beton		Trotuar pavat
	Stalp din Metal		Zid de Beton
	Stalp Iluminator		Limita Tranzivai
	Sensozii Raster		Stendard
	Panou publicitar		Giard Via
	Banka		Troaița
	Can gutoș		


OCJR
COLEGIUL CONSILIERILOR JURIDICI
BOTOȘANI
S-a înființat prin Hotărârea Consiliului Local nr. 10/2007
CONSILIER JURIDIC DEFINITIV
670/0431

ROMANIA
MUNICIPIUL BOTOȘANI
PRIMĂRIA
JUDEȚUL BOTOȘANI

CERTIFICAT DE AUTORIZARE
Soria RC-BT-CM nr.0073
SCUTAR IONUT
CATEGORIA B

Oficiul de Cadastru și Publicitate Imobiliară Botoșani
VIZAT OCPI 41009/28.05.2019
(nr. de înregistrare în lista)
Recepționat
Anton Andrei
(prenumele și numele inspectorului)

OCPI Botoșani
Planul e avizat pentru studiul de fezabilitate

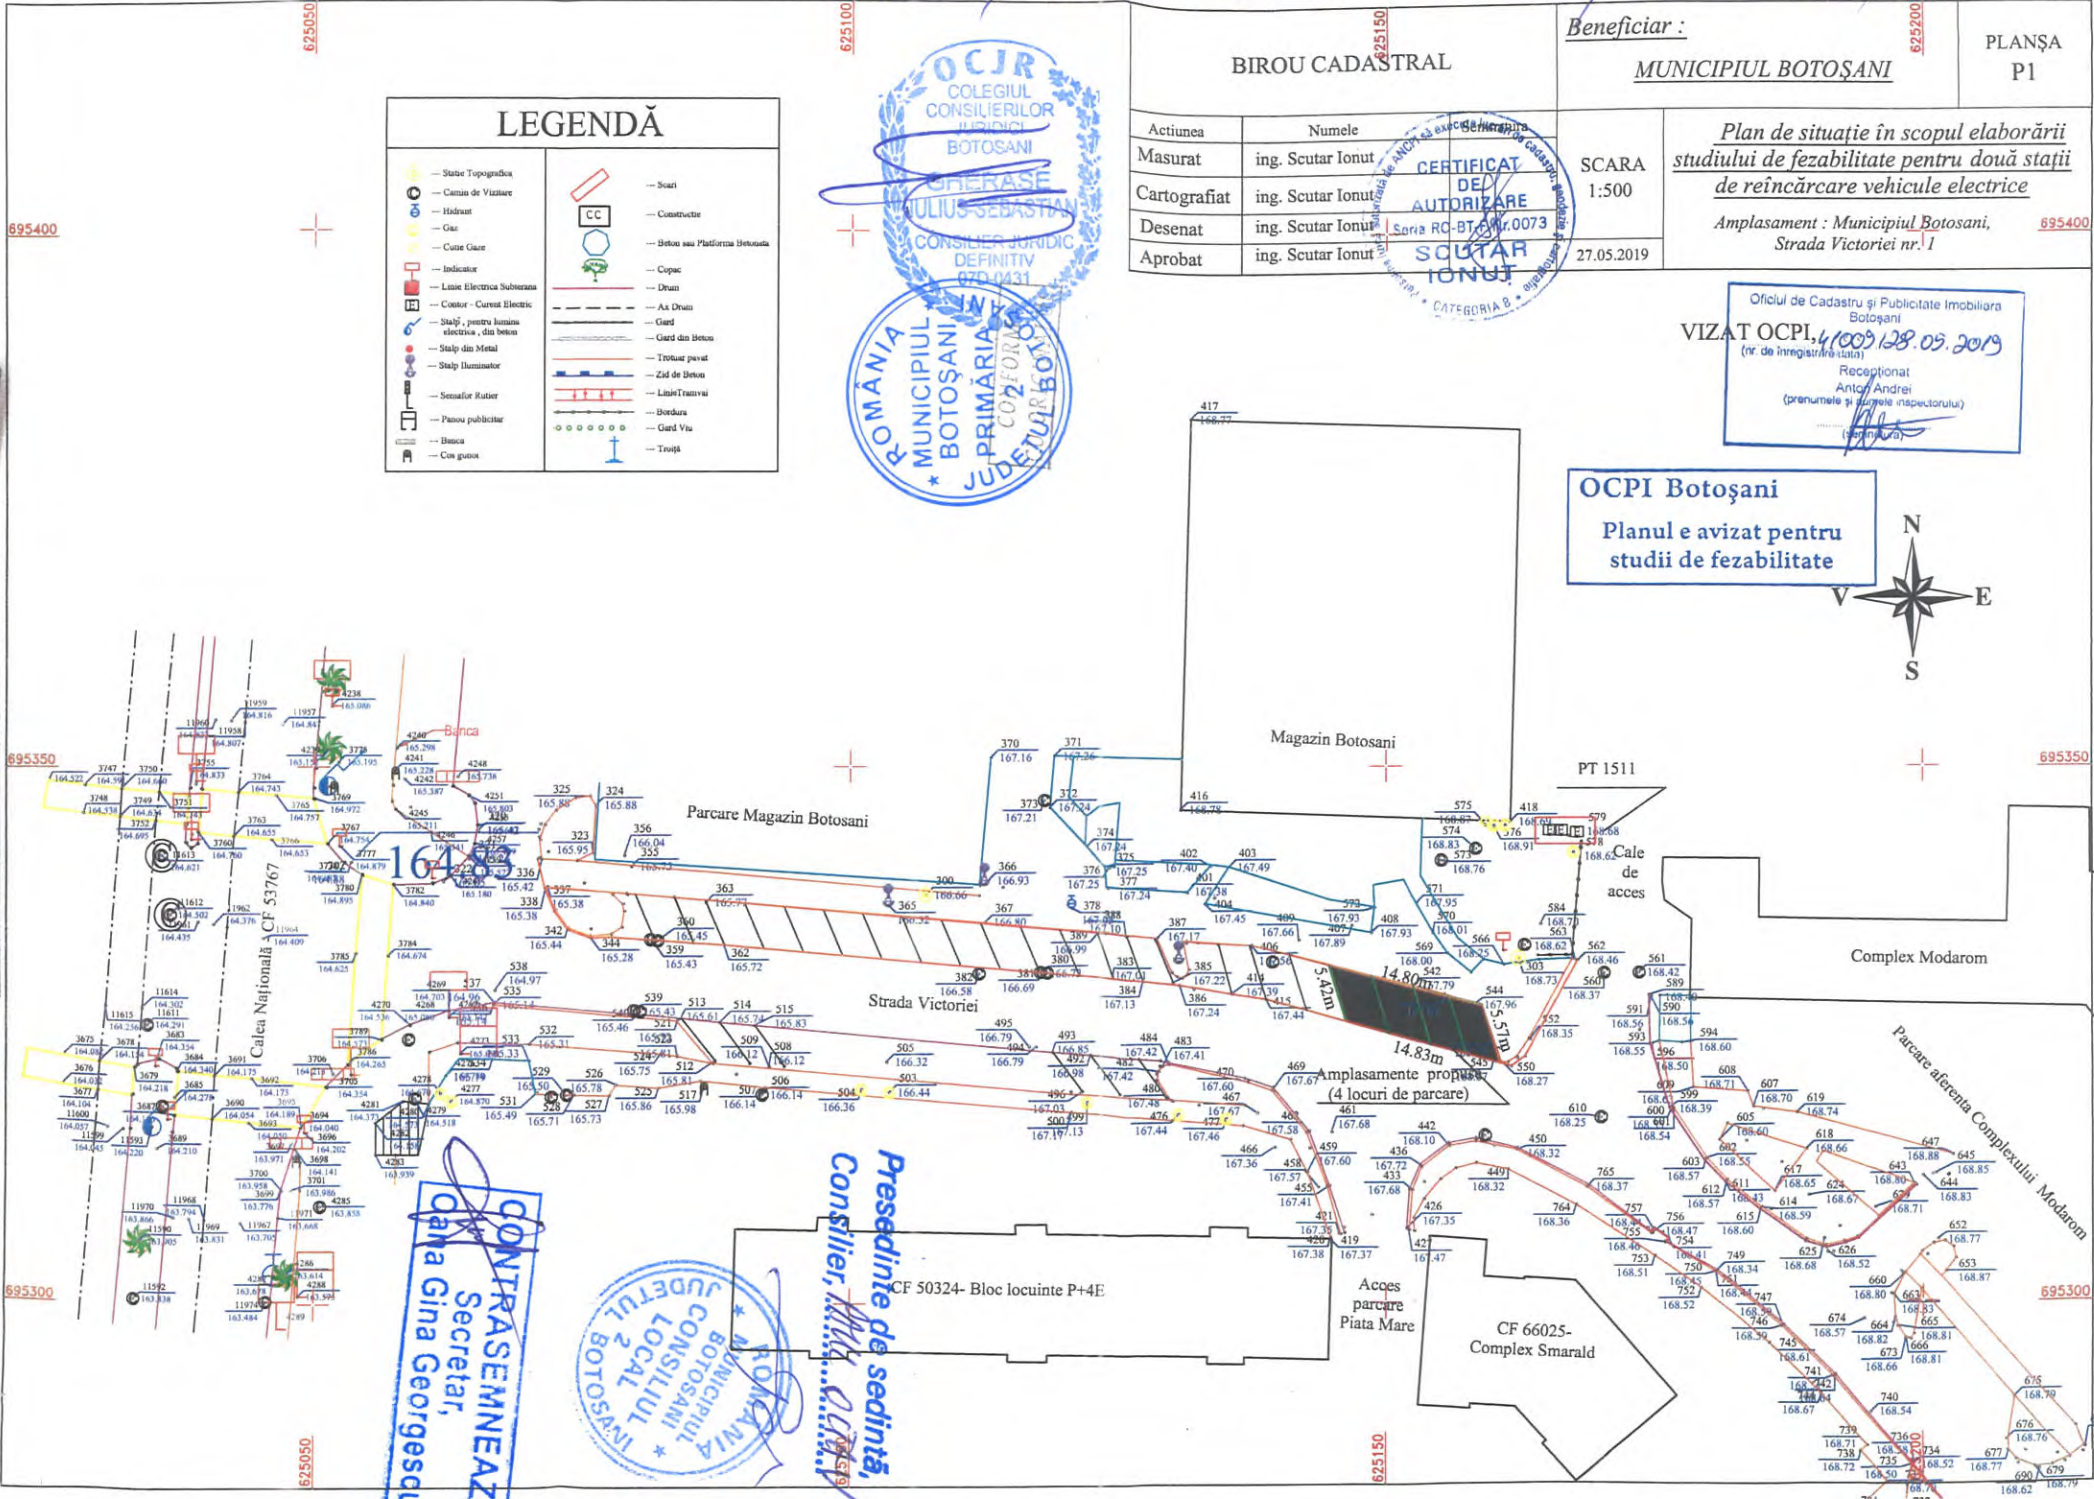


CONTRASEMNEAZ
Secretar,
d-na Gina Georgescu

ROMANIA
MUNICIPIUL BOTOȘANI
CONSILIUL LOCAL
JUDEȚUL BOTOȘANI

Presedine de sedință,
Consilier, Mădălina...

CF 50324- Bloc locuina P+4E

PLANȘA ANEXĂ
LA HET NR. 206 / 27.06.2019

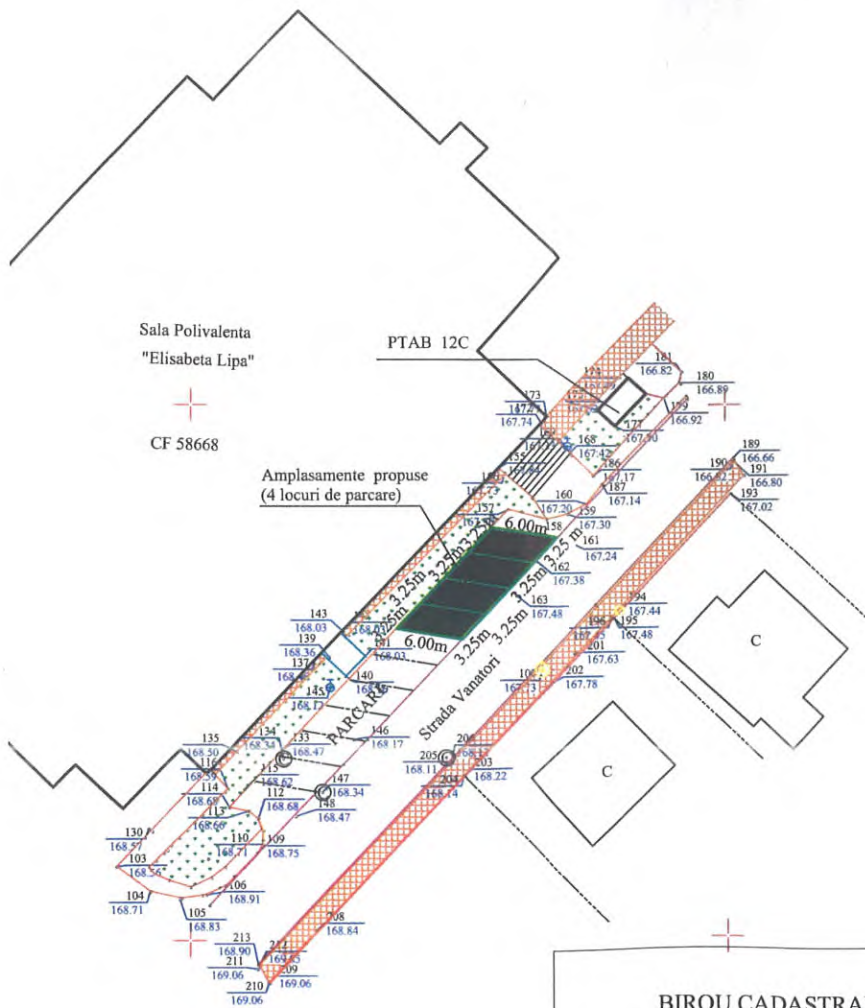

LEGENDĂ	
	— Stație Topografică
	— Cămin de Vizitare
	— Hidrnt
	— Gaz
	— Căte Gaz
	— Indicator
	— Linie Electrică Subterană
	— Conector - Curent Electric
	— Stulp pentru lumină electrică, din beton
	— Stulp din Metal
	— Stulp Diminuator
	— Semafor Rotativ
	— Panou publicitar
	— Banca
	— Coș gunoier
	— Scari
	— Construcție
	— Beton sau Platformă Betonată
	— Copac
	— Drum
	— As Drum
	— Gard
	— Gard din Beton
	— Trotuar pavat
	— Zid de Beton
	— Linie Tramvai
	— Bordură
	— Gard Viu
	— Treptă

Oficiul de Cadastru și Publicitate Imobiliară Botoșani
10980/28.05.2019
(nr. de înregistrare) 11.81
Recensionat
Anișoara Andrei
(prenumele și numele inspectorului)

OCPI Botoșani
Planul e avizat pentru studiul de fezabilitate

VIZAT OCPI,

BIROU CADASTRAL		Beneficiar : <u>MUNICIPIUL BOTOȘANI</u>	PLANȘA P1
Actiunea	Numele		SCARA E:500 Plan de situație în scopul elaborării studiului de fezabilitate pentru două stații de reincărcare vehicule electrice Amplasament : B-dul Mihai Eminescu nr. 15 A , (zona parcare în apropierea PTAB 12C)
Masurat	ing. Scutar Ionut		
Cartografiat	ing. Scutar Ionut		
Desenat	ing. Scutar Ionut		
Aprobat	ing. Scutar Ionut	27.05.2019	


Presedinte de ședință,
Consilier, PAUL OCTAV



CONTRASEMNEAZĂ
Secretar,
Cana Ana Georgescu



PLANUȘĂ ALEXA
LA HCL NR. 206/27-06-2019

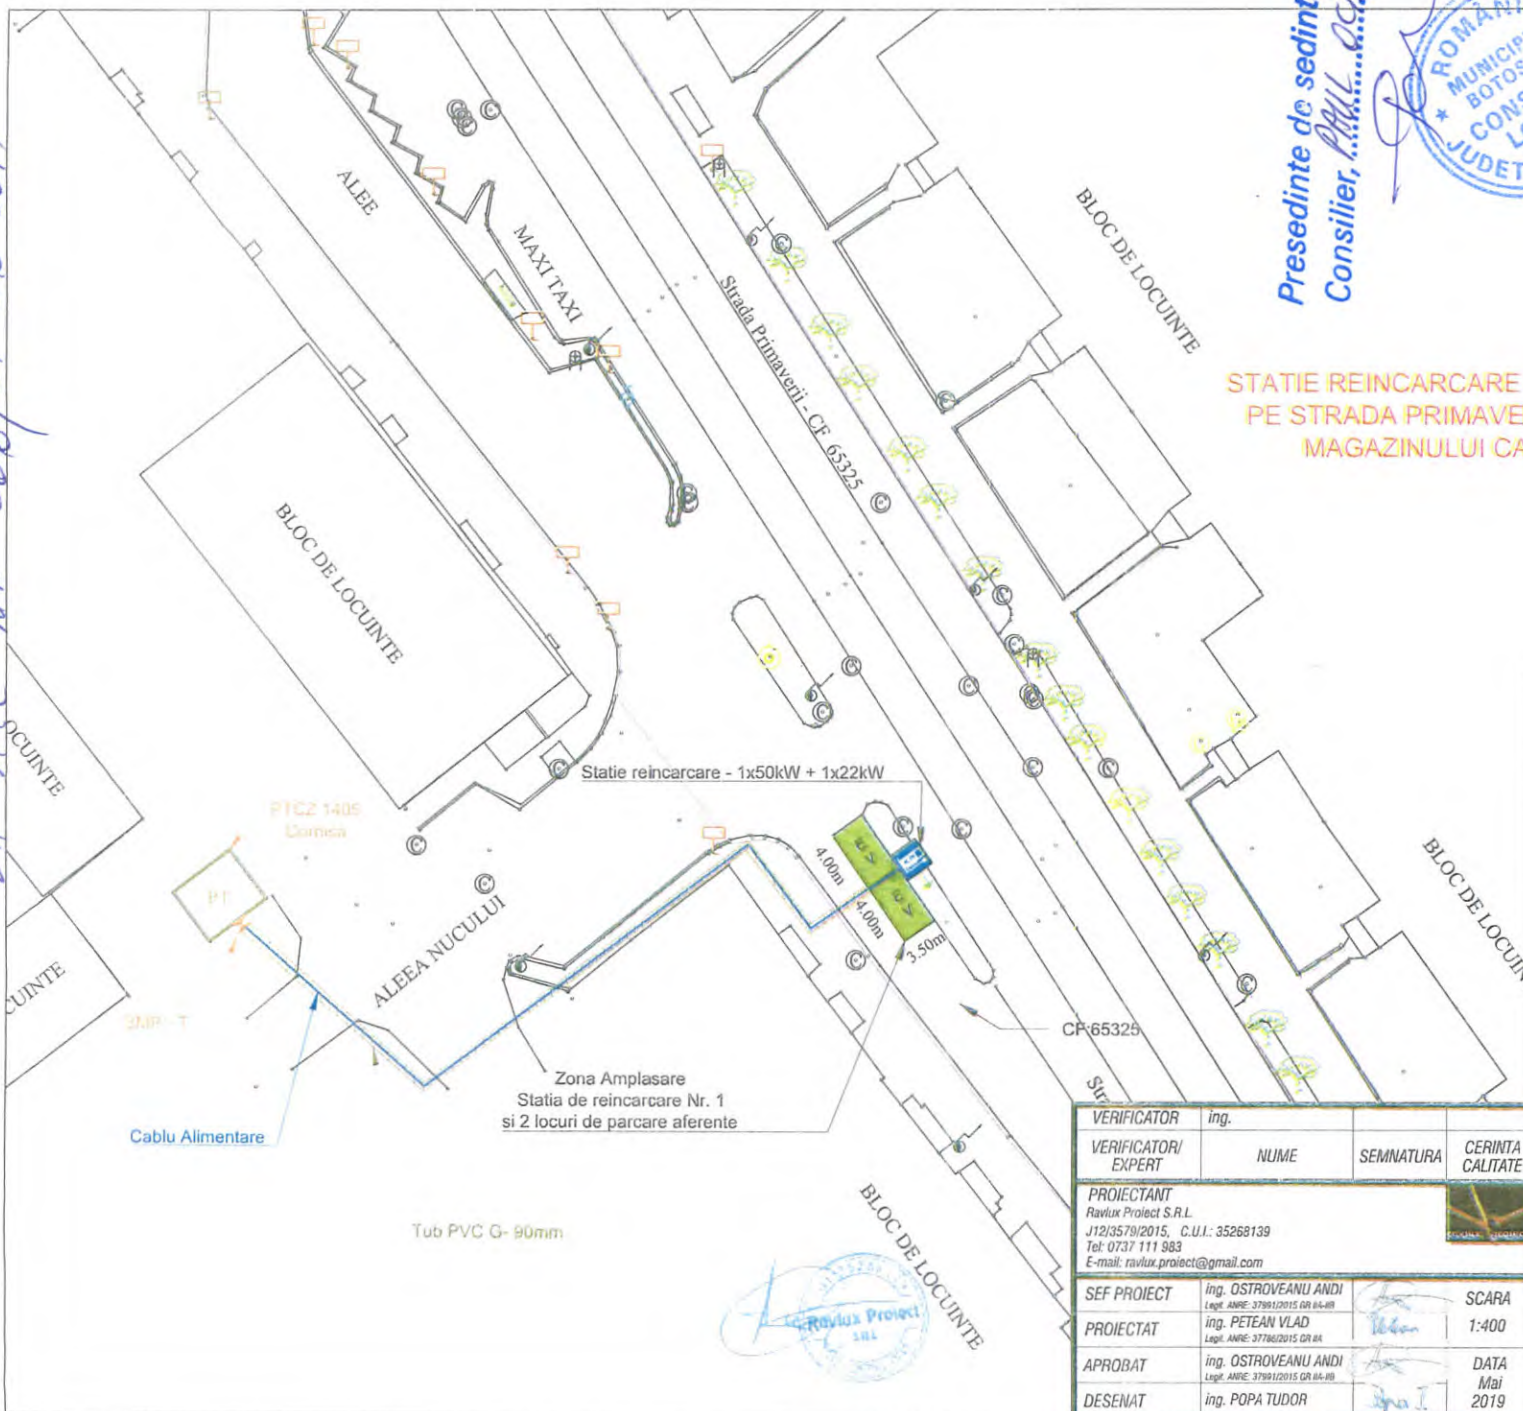

Presedinte de sedinta
Consilier, *PAUL...*



CONTRASEMNEAZĂ
Secretar,
Ioana Gina Georgescu

STATIE REINCARCARE AMPLASATA
PE STRADA PRIMAVERII IN FATA
MAGAZINULUI CASNICA

LEGENDA

- BMP - T
- STATIE REINCARCARE
- 1x55 kW + 1x22kW
- TRONSON ALIMENTARE
C - RVK
- TUB PVC PROTECTIE - 90mm
- PRIZA DE PAMANT PROIECTATA
- LOC DE PARCARE VEHICULE
ELECTRICE
- POST DE TRANSFORMARE

VERIFICATOR	ing.			Referat nr.	
VERIFICATOR/ EXPERT	NUME	SEMNATURA	CERINTA CALITATE	REFERAT / EXPERTIZA NR. / DATA	
PROIECTANT	Ravlux Proiect S.R.L. J12/3579/2015, C.U.I.: 35268139 Tel: 0737 111 983 E-mail: ravlux.proiect@gmail.com			BENEFICIAR	Proiect nr. -/-
				Municipiul Botoșani Nr. 1, Piața Revoluției, Jud. Botoșani	
SEF PROIECT	ing. OSTROVEANU ANDI Legit. ANRE: 37891/2015 GR 04-03	<i>[Signature]</i>	SCARA	TITLU PROIECT	FAZA
PROIECTAT	ing. PETEAN VLAD Legit. ANRE: 37786/2015 GR 04	<i>[Signature]</i>	1:400	Studiu de fezabilitate pentru statii de reincarcare a vehiculelor electrice in Municipiul Botoșani	S.F.
APROBAT	ing. OSTROVEANU ANDI Legit. ANRE: 37891/2015 GR 04-03	<i>[Signature]</i>	DATA	TITLU PLANȘA	PLANȘA
DESENAT	ing. POPA TUDOR	<i>[Signature]</i>	Mai 2019	PLAN ALIMENTARE - INSTALATII ELECTRICE Statie de reincarcare nr. 1 - Strada Primaverii	1



