

ROMÂNIA
JUDEȚUL BOTOȘANI
MUNICIPIUL BOTOȘANI
CONSILIUL LOCAL

HOTĂRÂRE
privind completarea inventarului bunurilor aparținând domeniului privat
al municipiului Botoșani

CONSILIUL LOCAL AL MUNICIPIULUI BOTOȘANI

analizând propunerea domnului Primar Cătălin Mugurel Flutur privind completarea inventarului bunurilor aparținând domeniului privat al municipiului Botoșani,
văzând raportul de specialitate al Biroului Cadastru imobiliar și edilitar, precum și raportul de avizare al comisiei de specialitate a Consiliului Local,
în baza art. 129, alin. (2) lit. c) și alin. (6) lit. a) și b) și art.357, alin. (1) și alin. (4) din O.U.G. 57/2019, privind Codul administrativ,
în temeiul art. 139 alin. (2) și art. 240 alin. (2) din O.U.G. nr. 57/2019 din 3 iulie 2019 privind Codul administrativ, publicată în Monitorul Oficial al României nr. 555 din 5 iulie 2019,

HOTĂRĂȘTE:

Art. 1 (1) Se aprobă completarea inventarului bunurilor aparținând domeniului privat al municipiului Botoșani cu următoarele obiective :

Nr. Crt.	Adresa obiectiv	Tip obiectiv, caracteristici
1	B-dul Mihai Eminescu nr. 44	Teren Cc – 1635,00 mp din care: -Suprafață teren sub construcție = 615 mp -Suprafață teren liber de construcții =1020 mp
2	Str. 1 Decembrie nr. 45	Teren Cc – 179,00 mp Clădire S+P+1E

(2) Bunurile prevăzute la alin. (1) se identifică prin planșele anexe nr. 1 și 2 la prezenta hotărâre.

Art. 2 Primarul municipiului Botoșani, prin serviciile aparatului de specialitate va duce la îndeplinire prevederile prezentei hotărâri.

PREȘEDINTE DE SEDINȚĂ,
Consilier, Daniela Vicol



CONTRASEMNEAZĂ,
Secretar general, Oana Gina Georgescu

Botoșani, 19 noiembrie 2019
Nr. 369

IMCIV Nr. 1 LHA H.C.L. Nr. 302/19.11.2019

624500

624550

Plan de amplasament și delimitare a imobilului


Scara 1: 500

Nr. cadastral	Suprafața măsurată a imobilului	Adresa imobilului
	S = 1 635 mp	Municipiul Botoșani, Bulevardul Mihai Eminescu nr. 44, Județul Botoșani

Nr. Cartea Funciară	Unitatea Administrativ Teritorială (UAT)
	BOTOȘANI

694750

694750

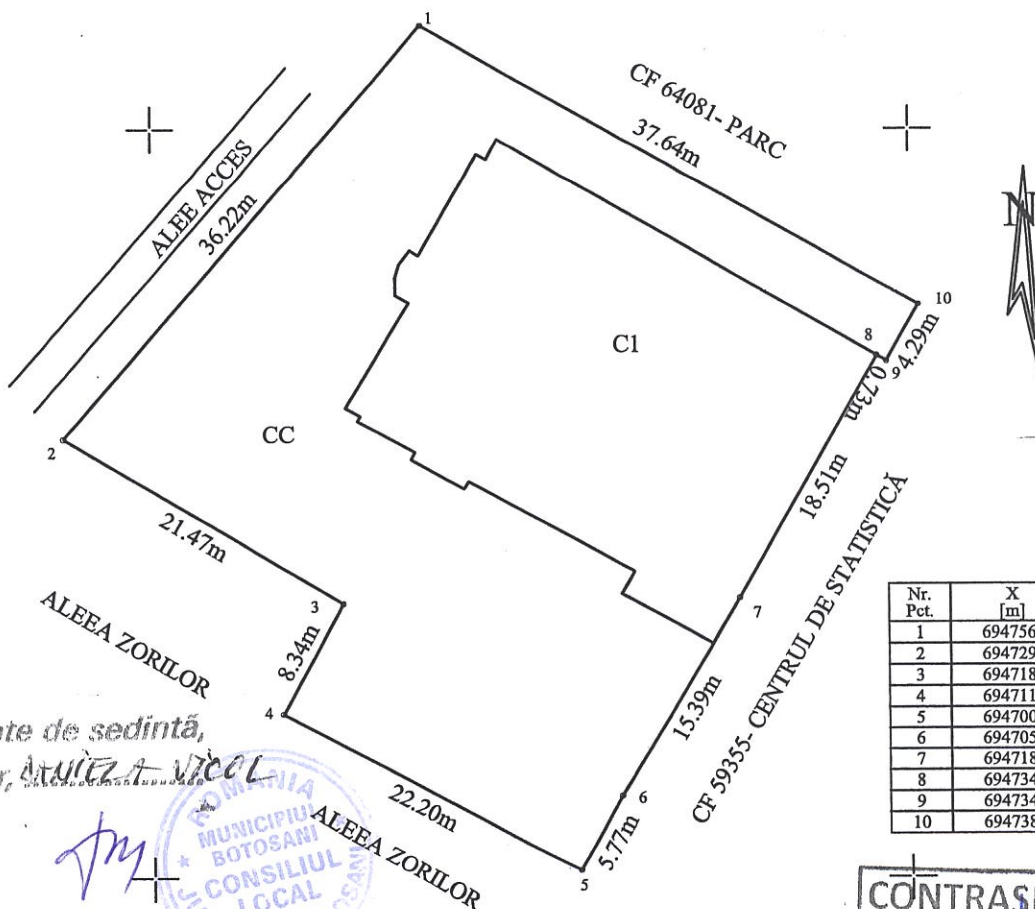

Nr. Pct.	X [m]	Y [m]
1	694756.799	624517.867
2	694729.426	624494.141
3	694718.462	624512.605
4	694711.134	624508.621
5	694700.532	624528.131
6	694705.592	624530.909
7	694718.835	624538.744
8	694734.924	624547.889
9	694734.571	624548.525
10	694738.300	624550.651

Presedinte de sedinta,
Consilier, *Antonia Ioana*

694700

694700

CONTRASEMNEAZĂ
Secretar general
Oana Gina Georgescu

A. Date referitoare la teren			
Nr. parcelă	Categorie de folosință	Suprafața (mp)	Mențiuni
-	CC	1 635	Teren intravilan total împrejmuit
Total		1 635	-

B. Date referitoare la construcții			
Cod	Destinația	Suprafața construită la sol (mp)	Mențiuni
C1	CAS	615	Sediul Agenției pentru Protecția Mediului
Total		615	-

Suprafața totală măsurată a imobilului = 1 635 mp
Suprafața terenului aflat sub construcție = 615 mp
Suprafața teren liber de construcții = 1020 mp

Executant : <i>Ing. Anton Ioana</i> Confirm executarea măsurărilor la teren, corectitudinea înlocuirii documentației cadastrale și corespondența acesteia cu realitatea din teren Seria RO-BT-F, Nr. 0118 Data: 19/11/2019 ANTON IOANA	Inspector Confirm introducerea imobilului în baza de date integrată și atribuirea numărului cadastral Semnătura și parafa Data..... Ștampila BCPI
---	--

694650

694650


624500

624550

Plan de amplasament și delimitare a imobilului

Scara 1: 200

Nr. cadastral	Suprafața măsurată a imobilului (mp)	Adresa imobilului
-	179 mp	Mun.Botosani, Str. 1 Decembrie Nr. 45, Jud.Botosani
Nr. Cartea Funciară		Unitatea Administrativ Teritorială (UAT)
-		BOTOSANI

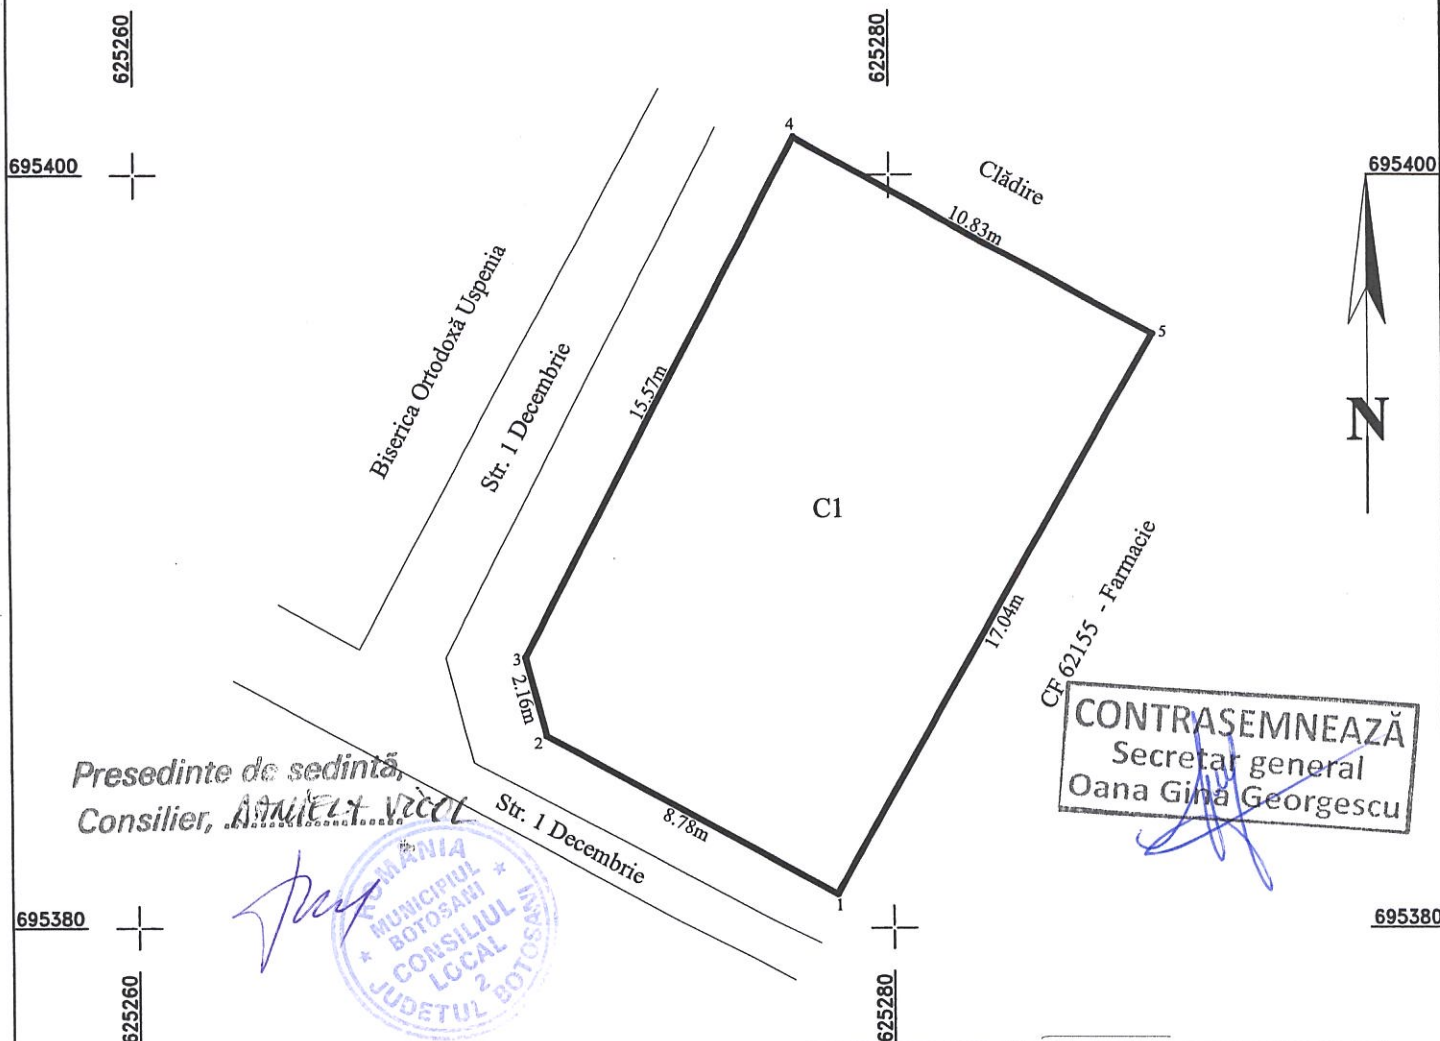

Presedinte de sedinta,
Consilier, *ANULET VICOI*

CONTRASEMNEAZĂ
Secretar general
Oana Gina Georgescu

A. Date referitoare la teren			
Nr. parcelă	Categorie de folosință	Suprafața (mp)	Mențiuni
-	CC	179	Teren ocupat integral de construcția C1
TOTAL		179	-
B. Date referitoare la construcții			
Cod	Destinația	Suprafața construită la sol (mp)	Mențiuni
C1	CAS	179	Clădire S+P+1E
TOTAL		179	-
Suprafața totală măsurată a imobilului 179 mp			
Suprafața din act = --- mp			
Executant : Ing. Grădinaru Gabriel Confirm executarea măsurătorilor la teren, corectitudinea întocmirii documentației cadastrale și corespondența acesteia cu realitatea din teren. Semnătura și Ștampila Data: 19.11.2019		Inspector Confirm introducerea imobilului în baza de date integrată și atribuirea numărului cadastral Semnătura și parafa Data..... Ștampila BCPI	