

ROMÂNIA
JUDEȚUL BOTOȘANI
MUNICIPIUL BOTOȘANI
CONSILIUL LOCAL

HOTĂRÂRE
privind repartizarea unei suprafețe de teren domnului Aionițoaie Corneliu

CONSILIUL LOCAL AL MUNICIPIULUI BOTOSANI

analizând propunerea domnului Primar Flutur Cătălin Mugurel privind repartizarea unui unei suprafețe de teren domnului Aionițoaie Corneliu,

văzând Sentința nr. 488 din 22 iunie 2018, rămasă definitivă, pronunțată în dosarul 4471/193/2016* de către Tribunalul Botoșani, a somației înregistrată la Primăria Municipiului Botoșani sub nr. 3996/06.02.2019, emisă de către Biroul Executorilor judecătorești asociați Șfaițer Carmen-Gavriliuc Sorin în dosarul de executare nr. 3/2019 și raportul de specialitate al Serviciului Patrimoniu,

în conformitate cu dispozițiile art. 36, alin. (2), lit.(c), art. 36, alin. (5), lit.(b) și art.123, alin. (1) din Legea nr. 215/2001 privind administrația publică locală, republicată, cu modificările și completările ulterioare și art. 5, lit.(k) din Legea nr. 341/2004- Legea recunoștinței pentru victoria Revoluției Române din Decembrie 1989, pentru revolta muncitorească anticomunistă de la Brașov din noiembrie 1987 și pentru revolta muncitorească anticomunistă din Valea Jiului - Lupeni - august 1977 nr. 341/2004 și dispozițiile Legii nr. 50/1991 privind autorizarea executării lucrărilor de construcții,

în temeiul art. 45 alin. (3) din Legea administrației publice locale nr. 215/2001, republicată în Monitorul Oficial al României, Partea I, nr. 123 din 20 februarie 2007, cu modificările și completările ulterioare;

HOTĂRĂȘTE:

Art.1 (1) Consiliul Local al Municipiului Botoșani, în aplicarea dispozițiilor Sentinței civile nr. 488 din 22 iunie 2018, rămasă definitivă, pronunțată în dosarul 4471/193/2016* de către Tribunalul Botoșani, pune la dispoziția domnului Aionițoaie Corneliu, terenul în suprafață de 100 mp., situat în str. Armeană – zona Grădinița nr. 25, identificat în planșa din anexa la prezenta hotărâre.

(2) Terenul va fi concesionat prin încredințare directă, pentru construire spațiu comercial sau prestări servicii, cu respectarea dispozițiilor Legii nr.50/1991 privind autorizarea executării lucrărilor de construcții.

(3) Durata contractului va fi de 5 ani, cu posibilitate de prelungire, iar redevența va fi corespunzătoare zonei și funcțiunii terenului și va fi indexată la începutul fiecărui an cu indicele de inflație stabilit pentru anul precedent, inclusiv cu modul de actualizare al redevenței intervenite pe parcursul derulării contractului de concesiune, avându-se în vedere inclusiv Hotărârile Consiliului Local al municipiului Botoșani, de stabilire a nivelului redevenței.

Art.2 Primarul municipiului Botoșani, prin serviciile aparatului de specialitate, va duce la îndeplinire prevederile prezentei hotărâri.


Art.3 Prezenta hotărâre se comunică Serviciului Patrimoniu, domnului Aionițoaie Corneliu și Instituției Prefectului Județul – Botoșani.

PREȘEDINTE DE ȘEDINȚĂ,
Consilier, Mihai Ștefan

CONTRASEMNEAZĂ,
Secretar, Oana Gina Georgescu

Botoșani, 28 februarie 2019
Nr. 60



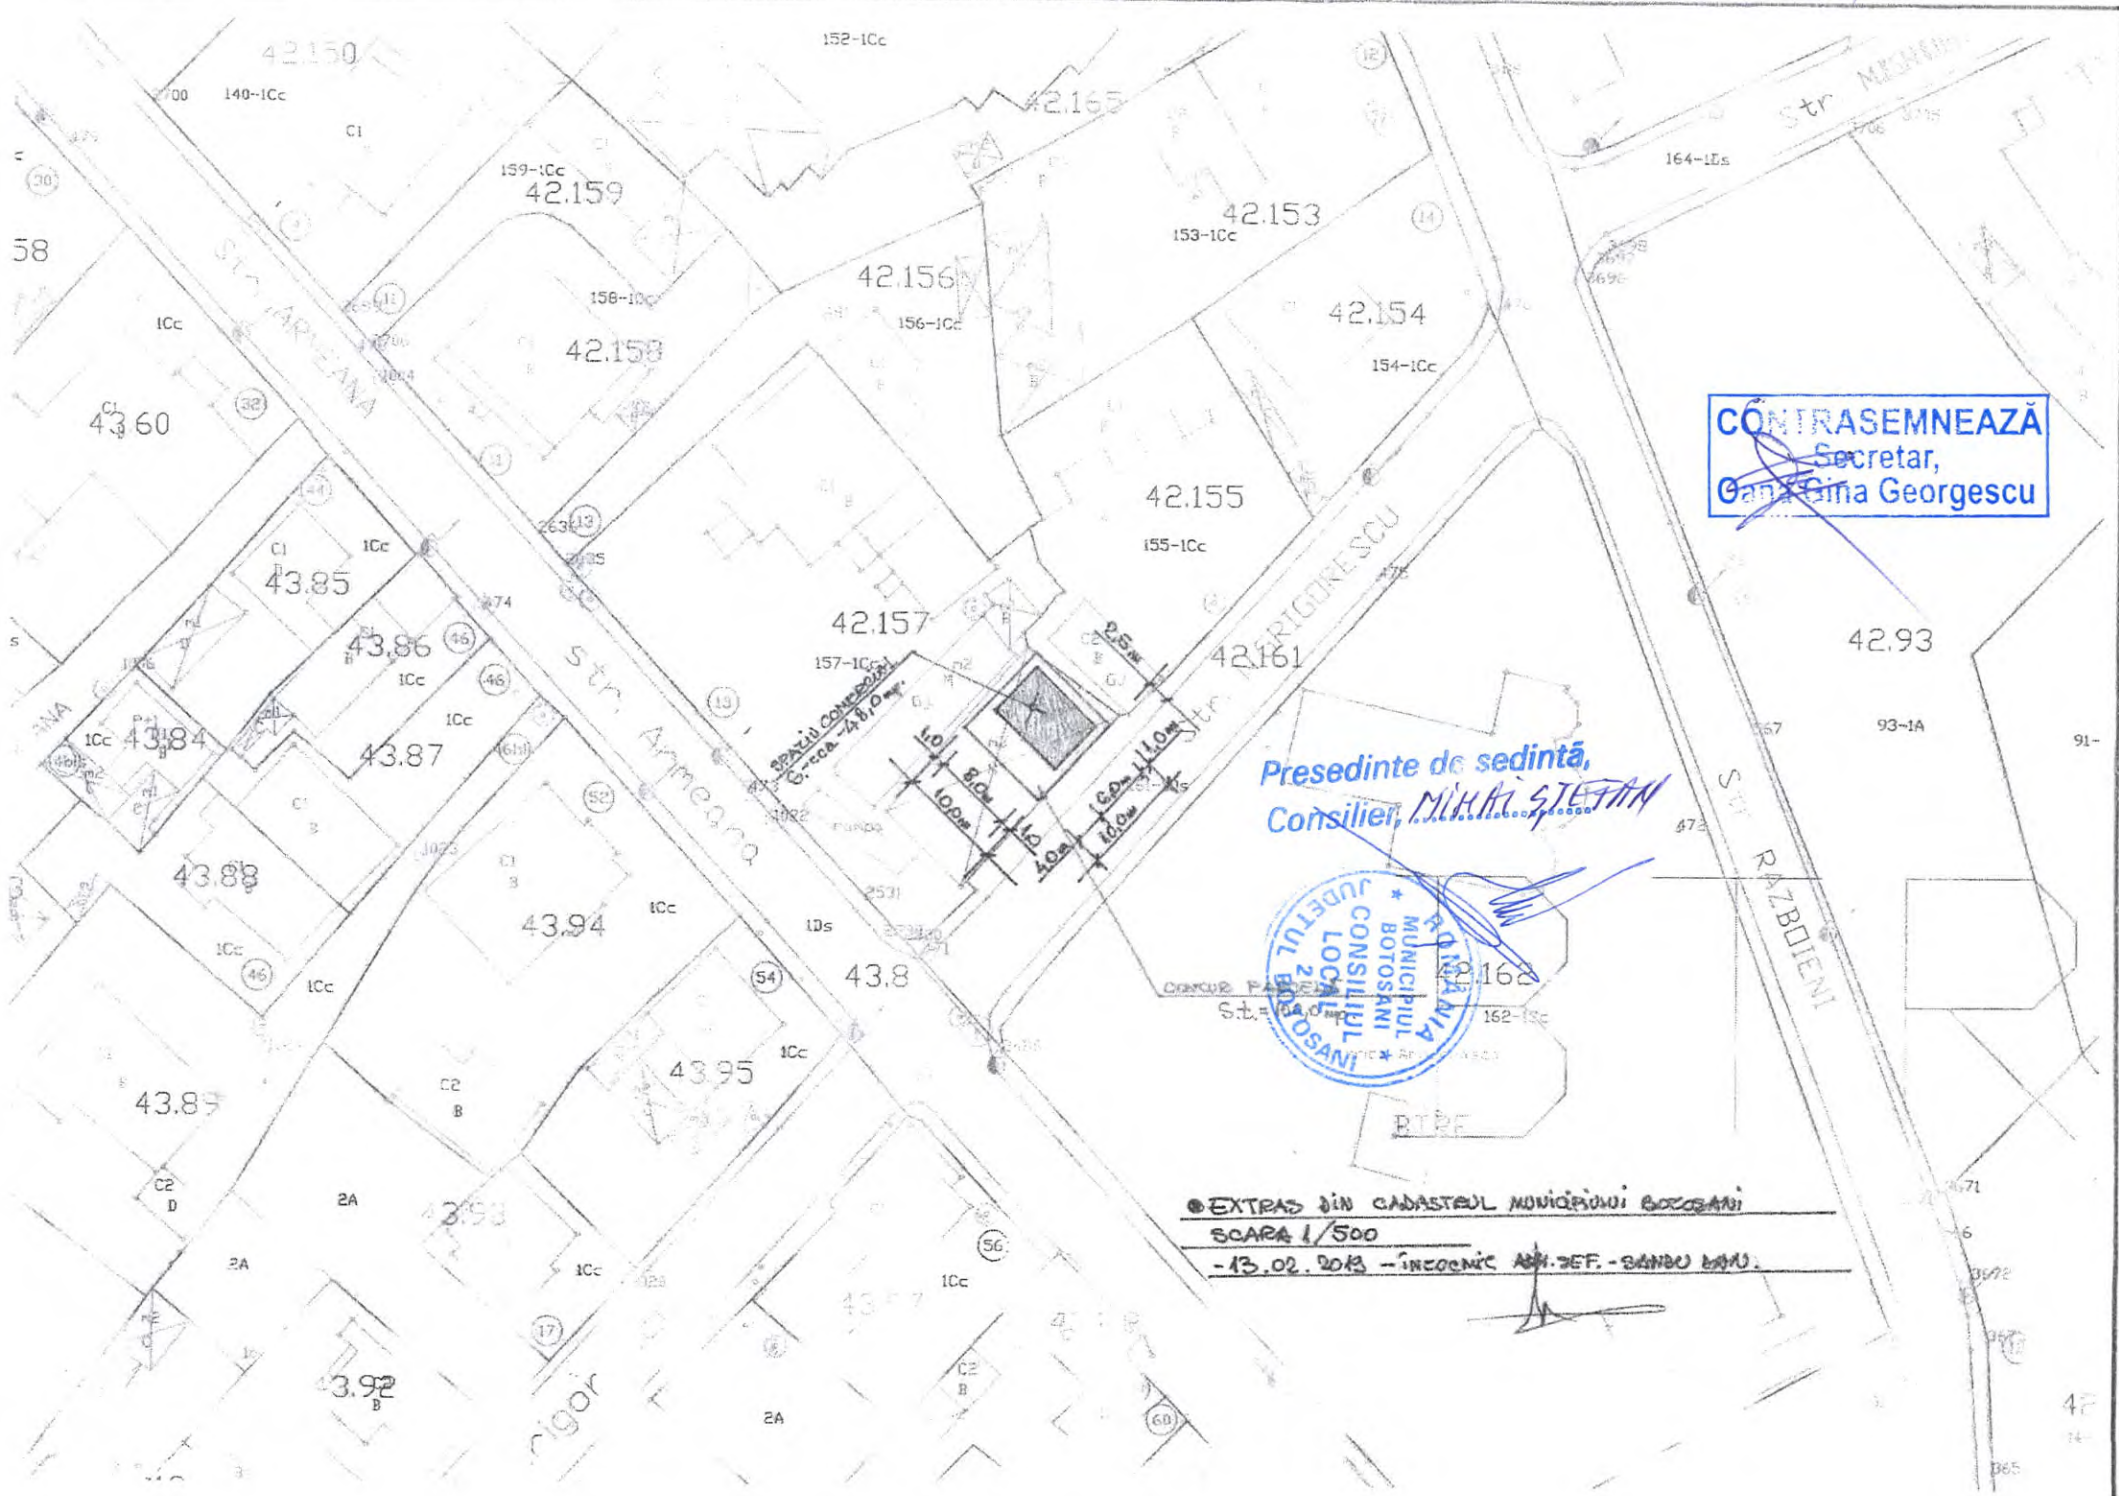

CONTRASEMNEAZĂ
 Secretar,
 Găina Georgescu

Presedinte de sedinta,
 Consilier, **MILAI STEFAN**



EXTRAS DIN CADASTRUL MUNICIPIULUI BOTOSANI
 SCARA 1/500
 - 13.02.2019 - INREGISTRAT LA DEF. - SANDU MARU.