

28
Z

PROIECT DE HOTĂRÂRE
privind aprobarea, de principiu, a rezilierii contractului de asociere cu
S.C. Vegastel S.R.L. Botoșani

Consiliul Local al Municipiului Botoșani

având în vedere referatul de aprobare a inițiatorului Primarul Municipiului Botoșani, domnul Cosmin Ionuț Andrei, prin care se propune Consiliului Local al Municipiului aprobarea de principiu a rezilierii contractului de asociere nr. 10812/16.05.2008 încheiat cu S.C. Vegastel S.R.L. Botoșani,

analizând dispozițiile art. 7.2.1 coroborate cu dispozițiile art. 9.2 din contractul de asociere nr. 10812/16.05.2008, procesul verbal de inventariere locuri de parcare ce fac obiectul contractului de asociere nr. 10812/16.05.2008 întocmit de Comisia de inventariere desemnată prin Dispoziția Primarului Municipiului Botoșani nr. 800/14.09.2021, precum și raportul de specialitate al Serviciului Patrimoniu și rapoartele de avizarea ale comisiilor de specialitate ale Consiliului Local al Municipiului Botoșani,

în conformitate cu art. 129 alin (2) lit. (c) și lit. (e) coroborat cu art. 129 alin. (6) lit. b) și alin. (9), lit. a) din Ordonanța de Urgență a Guvernului României nr. 57/2019 privind Codul administrativ,

în temeiul art. 139, alin. (3) lit. (g) coroborat cu art. 196, alin. (1), lit. (a) și art. 240, alin. (2) din Ordonanța de Urgență a Guvernului României nr. 57/2019 privind Codul administrative,

HOTĂRĂȘTE :

Art.1 (1) Se aprobă, de principiu, rezilierea contractului de asociere în participațiune nr. 10812/16.05.2008 încheiat cu S.C. Vegastel S.R.L, întrucât nu au fost respectată clauză contractuală stipulată de art. 7.2.1 din contractul de asociere nr. 10812/16.05.2008 referitoare la obligația de amenajare a unui număr total de 48 de locuri de parcare.

(2) Se desemnează Serviciul Patrimoniu să efectueze toate formalitățile în vederea rezilierii contractului de asociere nr. 10812/16.05.2008 încheiat cu S.C. Vegastel S.R.L. Botoșani.

Art.2. Primarul Municipiului Botoșani, prin serviciile aparatului de specialitate, va duce la îndeplinire prevederile prezentei hotărâri.

INIȚIATOR,

Primar, Cosmin Ionuț Andrei,



AVIZAT PENTRU LEGALITATE,

Secretar general, Oana Gina Georgescu

Handwritten signature of Oana Gina Georgescu in blue ink.

APROBAT,
PRIMAR,
COSMIN IONUȚ ANDREI

REFERAT DE APROBARE



Având în vedere proiectul de hotărâre privind rezilierea de principiu a contractului de asociere nr. 10812/16.05.2008, încheiat între Consiliul Local al Municipiului Botoșani și S.C. Vegastel S.R.L., întrucât nu au fost respectate clauza contractuală stipulată de art. 7.2.1 din contractul de asociere nr. 10812/16.05.2008 referitoare la obligația de amenajare a unui număr total de 48 de locuri de parcare. și raportul de specialitate întocmit de Serviciul Patrimoniu, vă rugăm să aprobați supunerea spre dezbateră și aprobare în ședința Consiliului Local al Municipiului Botoșani a proiectului de hotărâre în forma prezentată.

Șef Serviciu Patrimoniu,

Sebastian Iulius Gherase



Primăria
Municipiului
Botoșani

România
Județul Botoșani
Municipiul Botoșani

CF: 3372882

Nr..INT 6171 din 23.11.2021

Serviciul Patrimoniu



Aprobat,
Primar,
Cosmin Ionuț Andrei

24.11.2021

R A P O R T D E S P E C I A L I T A T E

La proiectul de hotărâre privind aprobarea, de principiu, a rezilierii contractului de asociere cu S.C. Vegastel S.R.L. Botoșani

Prezentul proiect de hotărâre supune atenției Consiliului Local rezilierea de principiu a contractului de asociere nr. 10812/16.05.2008, încheiat între Consiliul Local al Municipiului Botoșani și S.C. Vegastel S.R.L., întrucât nu au fost respectate clauza contractuală stipulată de art. 7.2.1 din contractul de asociere nr. 10812/16.05.2008 referitoare la obligația de amenajare a unui număr total de 48 de locuri de parcare.

Prin Hotărârea Consiliului local al Municipiului Botoșani nr. 403 din 24.08.2007 s-a aprobat asocierea Consiliul Local al Municipiului Botoșani cu S.C. Vegastel S.R.L. pentru realizarea obiectivului de utilitate publică „ parcare etajată”, în condițiile prevăzute în contractul de asociere din anexa.

Prin contractul de asociere nr. 10812/16.05.2008 s-a stabilit asocierea în participațiune a părților în vederea amenajării și exploatării unei parcări, Consiliul local al Municipiului Botoșani participând cu dreptul de folosință a supra terenului. Asociatul avea acordul administrației locale de a folosi în interes propriu un număr de 23 de locuri, iar 25 de locuri sunt la dispoziția autorității locale

Conform actului adițional nr.1 din 20.07.2009 încheiat la contractul de asociere nr. 10812/16.05.2008, asociatul S.C. Vegastel S.R.L. avea dreptul de folosință în interes propriu al unui număr de 23 de locuri de parcare, iar Municipiul Botoșani are la dispoziție un număr de 25 de locuri; un total de 48 de locuri;

Conform Planșei-Anexă la Actul adițional nr.1 din 20.07.2009, asociatul S.C. Vegastel S.R.L. avea dreptul de folosință în interes propriu al unui număr de 23 de locuri de parcare, iar Municipiul Botoșani are la dispoziție un număr de 22 de locuri; un total de 45 de locuri;

- în teren s-a constatat existența unui număr de 35 de locuri de parcare, din care Municipiul Botoșani are în folosință doar un număr de 8 locuri;
- accesul la restul de locuri de parcare ale Municipiului Botoșani este obstrucționat cu 2 bariere de blocare a accesului auto în interiorul parcărilor, în realitate S.C. Vegastel S.R.L. deținând în exclusivitate un număr 24 de locuri de parcare, într-una din aceste 2 parcări amenajate cu barieră, Municipiul Botoșani are rezervate către S.C. Avantaj Administrare Imobiliare S.R.L. un număr de 3 locuri de parcare conform Acordului de rezervare nr. 10466 din 28.04.2017;

Având în vedere cele constatate prin proces verbal de inventariere locuri de parcare ce fac obiectul contractului de asociere nr. 10812/16.05.2008 întocmit de Comisia de inventariere desemnată prin Dispoziția Primarului Municipiului Botoșani nr. 800/14.09.2021, cât și a faptului că asociatul S.C. Vegastel S.R.L nu si-a îndeplinit obligațiile de amenajare a unui număr de 48 de locuri de parcare conform art. 7.2.1 din contractul de asociere nr. 10812/16.05.2008 , cât și a faptului că acesta a îngrădit accesul și în realitate Municipiul Botoșani are în folosință doar un număr de 11

locuri de parcare dintr-un total de 25 de locuri de parcare la care s-a obligat pentru amenajare S.C. Vegastel S.R.L., propunem rezilierea contractul de asociere nr. 10812/16.05.2008 pentru nerespectarea obligației de amenajare a unui număr total de 48 de locuri de parcare.

Analizând proiectul de hotărâre inițiat de domnul Cosmin Ionut Andrei, Primarul Municipiului Botoșani, am constatat că acesta a fost elaborat în conformitate cu prevederile legale, respectiv:

- Art 129 din Ordonanța de Urgență Nr. 57/2019 din 3 iulie 2019 privind Codul administrativ;

(1) Consiliul local are inițiativă și hotărăște, în condițiile legii, în toate problemele de interes local, cu excepția celor care sunt date prin lege în competența altor autorități ale administrației publice locale sau centrale.

(2) Consiliul local exercită următoarele categorii de atribuții:

c) atribuții privind administrarea domeniului public și privat al comunei, orașului sau municipiului;

e) atribuții privind cooperarea interinstituțională pe plan intern și extern.

(6) În exercitarea atribuțiilor prevăzute la alin. (2) lit. c), consiliul local:

b) hotărăște vânzarea, darea în administrare, concesiunea, darea în folosință gratuită sau închirierea bunurilor proprietate privată a comunei, orașului sau municipiului, după caz, în condițiile legii;

(9) În exercitarea atribuțiilor prevăzute la alin. (2) lit. e), consiliul local:

a) hotărăște, în condițiile legii, cooperarea sau asocierea cu persoane juridice române sau străine, în vederea finanțării și realizării în comun a unor acțiuni, lucrări, servicii sau proiecte de interes public local;

Potrivit prevederilor legale mai sus menționate, considerăm că proiectul de hotărâre îndeplinește cerințele de legalitate, necesitate și oportunitate și poate fi înaintat spre aprobare Consiliului Local.

Șef Serviciu Patrimoniu,

Sebastian Iulius Gherase



Consilier Juridic,

Cical Claudia Annabella





PRIMĂRIA MUNICIPIULUI BOTOȘANI
Piața Revoluției nr.1 Cod Postal 710.236

Tel./Fax: 0231.511.712/0231.531.595 E-mail: primaria@primariabt.ro



Act adițional
nr.1 din 20 iulie 2009
la contractul de asociere nr.10.812 din 16 mai 2008

ART.1 PĂRȚILE CONTRACTANTE

1.1 Consiliul Local al Municipiului Botoșani, cu sediul în Botoșani, Piața Revoluției nr.1, județul Botoșani reprezentat prin Primar – Cătălin Mugurel Flutur, Director Economic – Valerian Sănduc, Director Executiv Adriana Zăiceanu, Șef Serviciu Patrimoniu – Cezar Puiu

și

1.2 S.c."Vegastel" s.r.l. cu sediul în Botoșani, str. Pod de Piatră nr.38, Certificat Registrul Comerțului nr. J07-170-1999, CUI RO 11897468, reprezentată prin administrator Adrian Prodan

Art.2. Prezentul act adițional consemnează modificarea anexei la contractul de asociere respectiv planul de amplasament și funcționalul parcării, noua formă fiind conform Anexei care face parte integrantă din prezentul act adițional.

Art.3. Începând cu data prezentului act adițional, locurile de parcare rezervate către s.c. Vegastel s.r.l. sunt de la nr. 1 la nr. 23, așa cum sunt marcate în planșa din anexă.

Primar,

Cătălin Mugurel Flutur

Director Economic

Valerian Sănduc

Șef Serviciu,

Cezar Puiu

Oficiul Juridic,

Mihaela Gontiniac



S.c. Vegastel s.r.l.



Contract de asociere

Nr. 1082 din 16.05 2008

ART.1 PĂRȚILE CONTRACTANTE

1.1 Consiliul Local al Municipiului Botoșani, cu sediul în Botoșani, Piața Revoluției nr.1, județul Botoșani reprezentat prin Primar – Cătălin Mugurel Flutur, Director Economic – Valerian Sănduc, Arhitect Șef Dan Sandu , Șef Serviciu Patrimoniu – Cezar Puiu.

Și

1.2 S.c."Vegastel" s.r.l. cu sediul în Botoșani, str. Pod de Piatră nr.38, Certificat Registrul Comerțului J07/170/1999, C.U.I. RO 11897468 , reprezentată prin administrator Adrian Prodan , denumit în continuare asociat .

ART. 2 DISPOZIȚII GENERALE

2.1. Părțile convin încheierea prezentului contract de asociere în participațiune în conformitate cu prevederile art. 251-256 din Codul Comercial, art. 38 alin.2 lit. x) și art. 46 din Legea administrației publice locale, H.C.L. 403/24.08.2007.

2.2. În cadrul asociației, părțile își vor desfășura activitatea în condiții de independență comercială și juridică specifice asocierii în participațiune, respectând prevederile prezentului contract.

ART. 3 OBIECTUL ȘI SCOPUL CONTRACTULUI

3.1. Obiectul contractului îl constituie asocierea în participațiune a părților în vederea amenajării și exploatării unei parcări .

3.2. Asociatul are acordul administrației locale de a folosi în interes propriu un număr de 23 de locuri, iar 25 de locuri sunt la dispoziția autorității locale.

ART. 4 CONTRIBUȚIA PĂRȚILOR

4.1. Contribuția Consiliului Local.

4.1.1. Consiliul Local participă cu dreptul de folosință constituit pe temeiul dreptului de proprietate asupra terenului menționat la art. 3.1. și în scopul arătat la art. 3.2. pe durata prezentului contract.

4.2. Asociatul participă cu:

4.2.1. Suportarea tuturor costurilor legate de amenajarea și dotarea aferente obiectivului parcare pe suprafața de 650,00 mp, precum și suportarea tuturor taxelor privind exploatarea, taxele, impozitele și alte cheltuieli pentru s de teren ce se va afla în folosința asociatului, respectiv 23 locuri de parcare - 325, 00 mp .

4.3. Dreptul de proprietate asupra bunurilor aduse de asociați ca aporturi pentru desfășurarea activității conform contractului de asociere, sunt reglementate de legea română.

4.4. La încetarea asocierii, bunurile ce formează obiectul asocierii vor fi repartizate, după cum urmează:

4.4.1. Consiliul Local va reintra în posesia deplină a terenului aportat în asociere.

4.4.2. S.c. „ Vegastel” s.r.l. va dezafecta construcțiile și va preda terenul liber de sarcini.

4.5. Pe întreaga durată a asocierii, Asociatul va administra în nume propriu bunurile și activitatea asocierii.

ART. 5 DURATA ASOCIERII

5.1. Presentul contract se încheie pe o perioadă de 25 ani începând cu data semnării.

ART. 6 DISPOZIȚII FINANCIARE

6.1. Împărțirea venitului

6.1.1. Părțile convin ca pentru utilizarea terenului proprietatea municipiului Botoșani, s.c. "Vegastel" s.r.l. va achita o sumă anuală de 7,09 lei /mp/an, la nivelul anului 2008, reprezentând suprafața aferentă a 23 locuri de parcare (325,00 mp) . Suma va fi actualizată la fiecare 1 ianuarie funcție de rata inflației pe anul precedent.

6.2. Plata sumelor datorate conform prezentului contract se va efectua în lei în contul Primăriei nr. _____ deschis la Trezoreria Botoșani. Plata începând cu anul 2009, se va achita în două rate egale, după cum urmează : rata I până la 31 martie , rata a II- a până la 30 septembrie . plata aferentă perioadei 15.05.2008-31.12.2008, se va achita în două rate egale, după cum urmează : rata I până la 15.06.2008, rata a II-a până la 30 .09.2008 .

6.3. În cazul întârzierii plăților datorate potrivit prezentului contract, Asociatul va suporta dobânzi și penalități conform legislației fiscale incidente în materie.

ART. 7 OBLIGAȚIILE PĂRȚILOR

7.1. Obligațiile administrației locale

7.1.1. Consiliul Local, prin serviciile de specialitate acordă drept de amplasare pe terenul aparținând domeniului privat (liber de orice sarcini) pe o suprafață stabilită conform documentațiilor de urbanism elaborate de asociat, pe cheltuiala sa, pe întreaga durată prevăzută la art. 5.1.

7.2. Obligațiile Asociatului

7.2.1. Se angajează să finanțeze întregul program de investiții pentru amenajarea și dotarea parcării.

7.2.2. Va asigura întreținerea și lucrările de reparații la obiectiv.

7.2.3. Să țină contabilitatea asocierii și să permită accesul împuternicitului Primarului la documentele contabile ale asocierii.

ART. 8 FORȚA MAJORĂ

8.1. În caz de forță majoră părțile sunt exonerate de răspundere pentru neîndeplinirea obligațiilor contractuale determinate de acest eveniment în condițiile art. 1083 Cod Civil.

8.2. Forța majoră este produsă de un eveniment aflat în afara controlului părților, imprevizibil și de înlăturat, intervenit după intrarea în vigoare a prezentului contract de asociere, care împiedică părțile să-și îndeplinească obligațiile asumate, parțial sau total.

8.3. Partea aflată în caz de forță majoră va notifica celeilalte părți, atât apariția, cât și încetarea evenimentului, în termen de 10 zile. Lipsa notificării evenimentului în termen, face să decadă partea aflată în situație de forță majoră, de dreptul de a fi exonerată de răspundere.

ART. 9 ÎNCETAREA CONTRACTULUI

9.1. Presentul contract încetează la expirarea perioadei pentru care a fost încheiat.

9.2. Presentul contract poate fi reziliat anterior perioadei prevăzute la art. 5.1., în termen de 30 de zile de la un preaviz în forma scrisă, expediat cu confirmare de primire, pentru următoarele motive:

- dacă asociatul nu își îndeplinește oricare din obligațiile asumate prin prezentul contract, stipulate la art. 7.2. în termen de 20 zile, care curge de la data comunicării în scris de către Primărie, a actului prin care a constatat neîndeplinirea acestor obligații.

- dacă Primăria nu își îndeplinește oricare din obligațiile asumate prin prezentul contract stipulate la art. 7.1. în termen de 20 de zile, care curge de la data comunicării în scris de către asociat, a actului prin care a constatat neîndeplinirea acestor obligații.

ART. 10 DISPOZIȚII FINALE

10.1. Modificarea, adaptarea sau completarea prezentului contract se va face numai cu acordul scris al ambelor părți asociate, prin acte adiționale. În caz de prevederi contradictorii între contractul inițial și oricare dintre actele adiționale, relațiile contractuale vor fi guvernate de ultimul act încheiat între părți.

10.2. Reprezentanții părților acestei asocieri, au autoritatea și puterea de a semna această asocieră din partea Consiliului Local și asociatului.

Încheiat astăzi 15.05.2008, la sediul Primăriei Municipiului Botoșani, în patru exemplare, câte două pentru fiecare parte contractantă, toate cu valoare de original.

Consiliul Local al Municipiului Botoșani,

S.C. "Vegastel" s.r.l.

Prin

Primar,

Cătălin Mugurel Flăuș

Director Economic
Valerian Sănduc


Șef Serviciu,
Cezar Puiu

Consilier Juridic,

Întocmit,



*Anexă la contractul
de aspeierc nr.
10812/16.05.2008.*

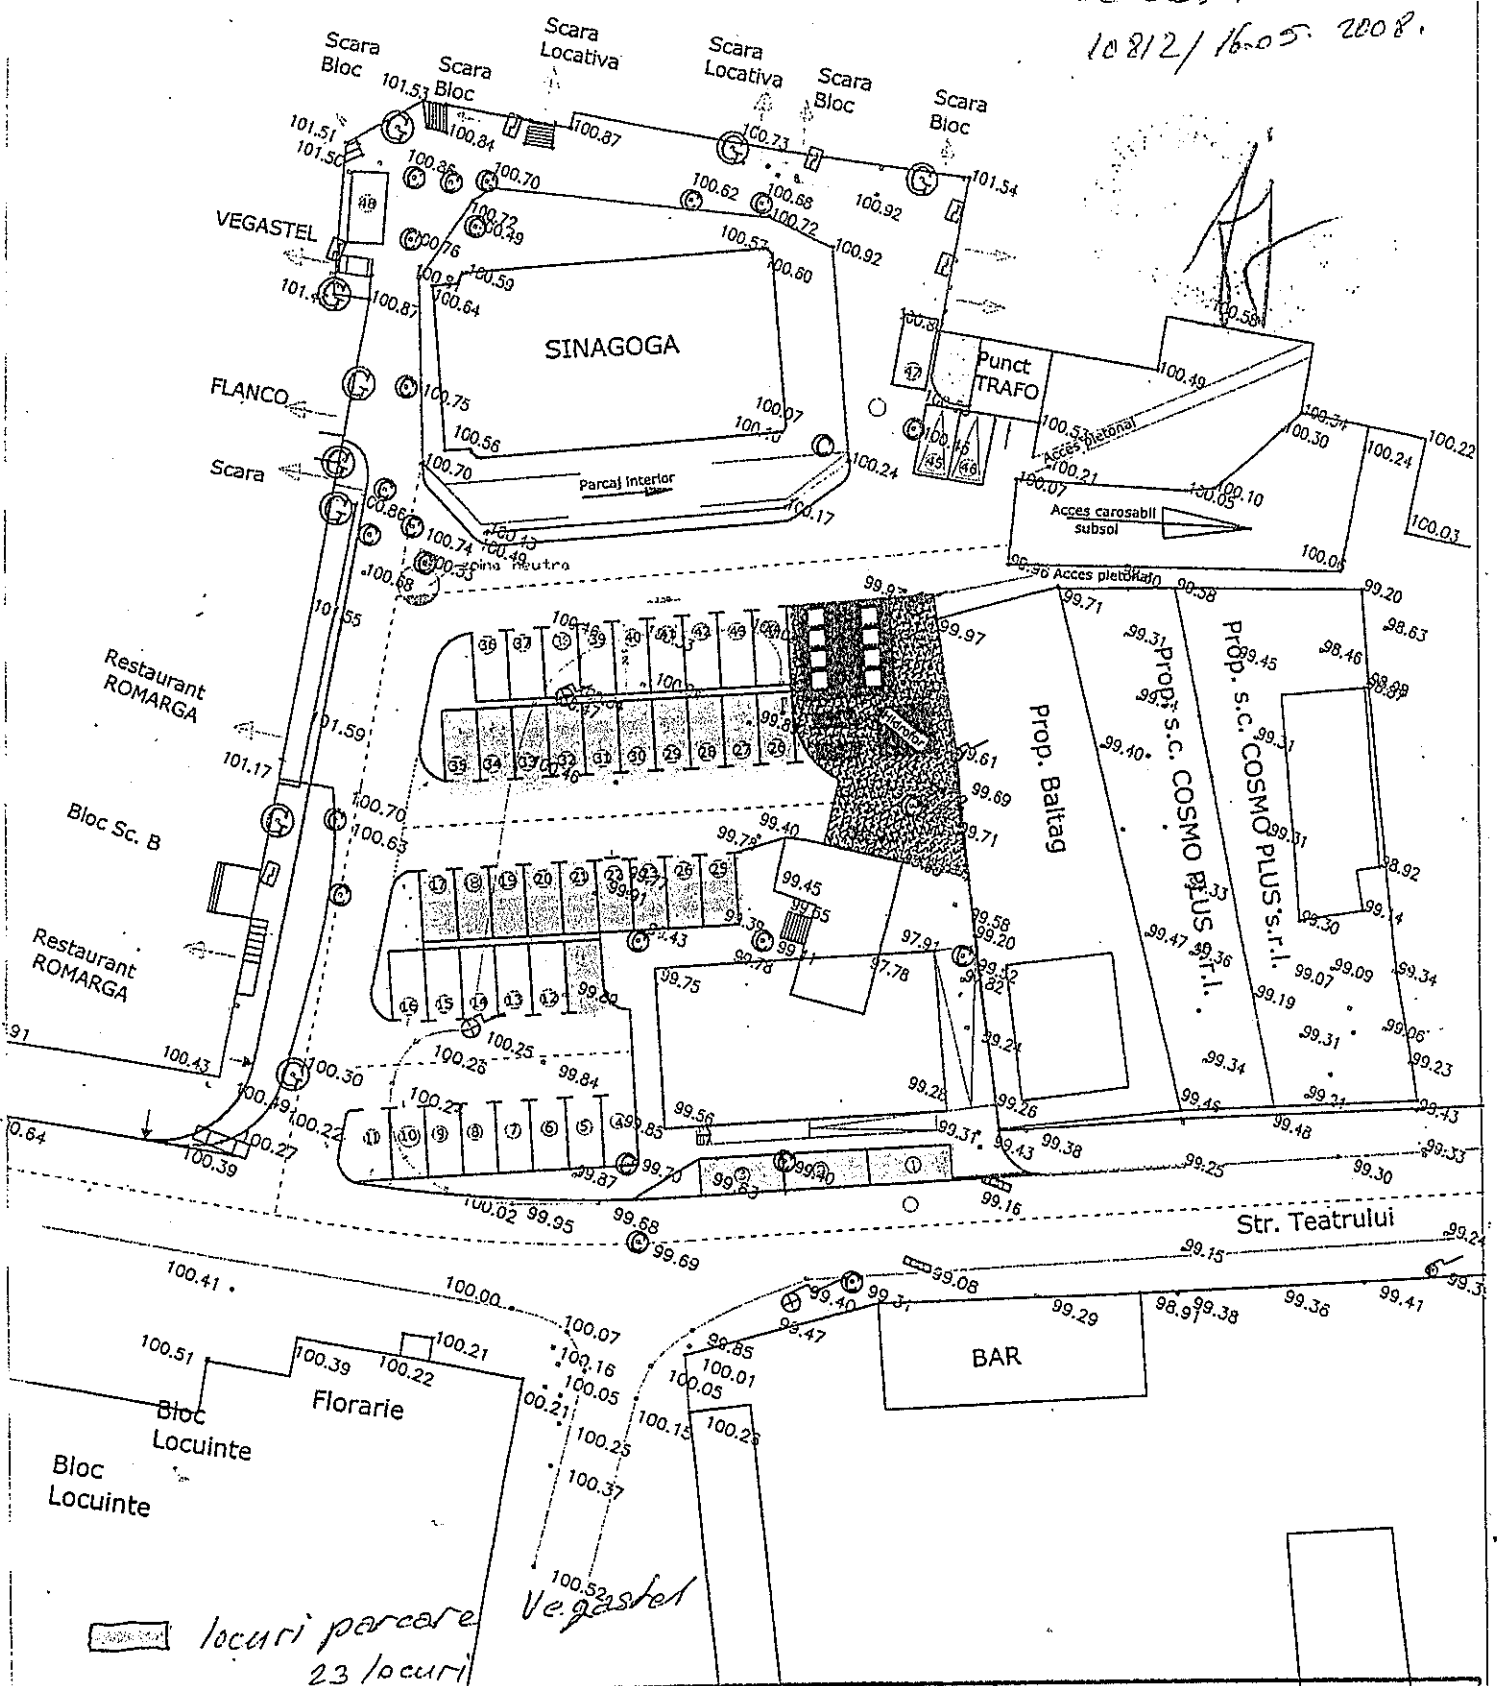

*locuri parcare
23 locuri*

*locuri parcare
c.l.*

VERIFICATOR/ EXPERT	NUME	SEMNATURA	CERINTA	BENEFICIAR:	
SC "PROIECT BOTOSANI" SRL CALEA NATIONALA NR. 107 BOTOSANI TEL/FAX:0231-514965; C.F.: 4906270; R.C. J07/1086/1993				Pr.nr. 2008	
SPECIFICATIE	NUME	SEMNATURA	Scara : 1 : 500	PROIECT: AMENAJARE PARCAJE	FAZA : PT-DE
MANAGER	ing. M. Tulbure		Data :	PLAN SITUATIE	
PROIECTAT	ing. D. Pantaru		05.2008	Plansa D1	
DESENAT	ing. D. Pantaru				

HOTĂRÂRE
privind asocierea Consiliului Local al municipiului Botoșani cu
S.C. „Vegastel” S.R.L. Botoșani pentru realizarea obiectivului de utilitate publică
„parcare etajată”

Consiliul Local al municipiului Botoșani, analizând propunerea domnului Primar Cătălin Mugurel Flutur privind asocierea Consiliului Local al municipiului Botoșani cu S.C. „Vegastel” S.R.L. Botoșani pentru realizarea obiectivului de utilitate publică „parcare etajată”,

văzând raportul de specialitate al Direcției Dezvoltare Locală, Strategii, Patrimoniu, precum și raportul de avizare al comisiei de specialitate a Consiliului Local,

în baza dispozițiilor art.36 alin. 2 lit. e) și alin. 7 lit. a) din Legea 215/2001, republicată, art. 35 din Legea nr. 273/2006 privind finanțele publice locale, cu modificările și completările ulterioare și art. 251 – 256 Cod Comercial,

în temeiul art.45 din Legea administrației publice locale nr.215/2001, republicată,

HOTĂRĂȘTE:

Art.1 Aprobă asocierea Consiliului Local al municipiului Botoșani cu S.C. „Vegastel” S.R.L. pentru realizarea obiectivului de utilitate publică „parcare etajată”, în condițiile prevăzute în contractul de asociere din anexa, care face parte integrantă din prezenta hotărâre.

Art. 2 Primarul Municipiului Botoșani, prin aparatul de specialitate va duce la îndeplinire prevederile prezentei hotărâri.

PREȘEDINTE DE ȘEDINȚĂ
CONSILIER, Petre Lupuș



Botoșani, 24 august 2007
Nr. 403

CONTRASEMNEAZĂ,
SECRETAR, Ioan Apostu

A large, stylized handwritten signature in black ink, which appears to be the signature of the Secretary, Ioan Apostu.



Primăria
Municipiului
Botoșani

„împreună dezvoltăm
orașul”

Dispoziția nr. 800

Primarul municipiului Botoșani,

având în vedere referatul Direcției Economice nr.4576/ 14.09.2021 ,prin care se propune constituirea unei comisii de inventariere a locurilor de parcare ce fac obiectul contractului de asociere nr. 10812/16.05.2008 si identificarea tuturor locurilor ocupate abuziv prin inscripționare, din zona parcării VEGASTEL ” și Minuta Camerei de Conturi privind rezultatul verificărilor efectuate în teren, în cadrul auditului „Eficacitatea asocierii în participațiune , concesiunii și închirierii bunurilor din domeniul public și privat al municipiului “, înregistrată cu nr. 21417 /10.09.2021,

În temeiul art. 196 alin 1) lit b) din OUG nr. 57/2019, privind Codul Administrativ , publicat în Monitorul Oficial al României nr. 555 din 05 iulie 2019,

dispune:


Art.1. Constituirea unei comisii de inventariere a locurilor de parcare ce fac obiectul contractului de asociere nr. 10812/16.05.2008 si identificarea tuturor locurilor ocupate abuziv prin inscripționare, din zona parcării VEGASTEL,, în următoarea componență :

- 1.Gherase Iulius Sebastian - Sef serviciu , Serviciul Patrimoniu ,
- 2.Artimon Gabriela Loredana – consilier superior, Serviciul Patrimoniu
- 3.Huțanu Petru Ciprian – consilier superior, Biroul Cadastru

Art. 2. Comisia va proceda la inventarierea locurilor de parcare din zona Vegastel și a locurilor ocupate abuziv si va elabora un proces- verbal de inventariere aprobat de ordonatorul principal de credite ce va fi predat auditorilor Camerei de Conturi Botoșani, până la data de 20.09.2021 , ora 11,00.

Art.3 Serviciul Centru Informații Cetățeni și comisia nominalizată la art. 1 vor duce la îndeplinire prevederile prezentei dispoziții.

Primar,
Cosmin Ionuț Andrei

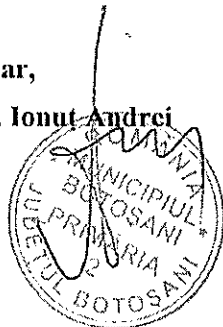

Data astăzi : 14 septembrie 2021

Constrasemnează ,
Secretar general ,
Oana Gina Georgescu



Nr. INT 4736 din 20.09.2021

**Aprobat,
Primar,
Cosmin Ionuț Andrei**

PROCES – VERBAL

**de inventariere locuri de parcare ce fac obiectul contractului de asociere
nr. 10812/16.05.2008**

Data: 17.09.2021

Orele: 11⁰⁰-12⁰⁰

Locul: Municipiul Botoșani, str. Teatrului, nr. 3A

La întrunirea grupului de lucru au participat următoarele persoane: domnul, dl. Iulius Sebastian Gherase - Șef Serviciu Patrimoniu UAT Municipiul Botoșani, dl. Huțanu Petru Ciprian-consilier Birou Cadastru, d-na Gabriela Loredana Artimon -consilier Serviciu Patrimoniu UAT Municipiul Botoșani, reprezentând comisia numită prin Dispoziția Primarului nr. 800/14.09.2021 .

Comisia a procedat la inventarierea locurilor de parcare ce fac obiectul contractului de asociere nr. 10812/16.05.2008 încheiat cu S.C. Vegastel S.R.L. și a constatat următoarele:

- conform actului adițional nr.1 din 20.07.2009 încheiat la contractul de asociere nr. 10812/16.05.2008, asociatul S.C. Vegastel S.R.L. are dreptul de folosință în interes propriu al unui număr de 23 de locuri de parcare, iar Municipiul Botoșani are la dispoziție un număr de 25 de locuri; un total de 48 de locuri;
- conform Planșei-Anexă la Actul adițional nr.1 din 20.07.2009, asociatul S.C. Vegastel S.R.L. are dreptul de folosință în interes propriu al unui număr de 23 de locuri de parcare, iar Municipiul Botoșani are la dispoziție un număr de 22 de locuri; un total de 45 de locuri;
- în teren s-a constatat existența unui număr de 35 de locuri de parcare, din care Municipiul Botoșani are în folosință doar un număr de 8 locuri;
- accesul la restul de locuri de parcare ale Municipiului Botoșani este obstrucționat cu 2 bariere de blocare a accesului auto în interiorul parcărilor, în realitate S.C. Vegastel S.R.L. deținând în exclusivitate un număr 24 de locuri de parcare, într-una din aceste 2 parcări amenajate cu barieră, Municipiul Botoșani are rezervate către S.C. Avantaj Administrare Imobiliare S.R.L. un număr de 3 locuri de parcare conform Acordului de rezervare nr. 10466 din 28.04.2017;



Având în vedere cele constatate prin prezentul proces verbal, cât și a faptului că asociatul S.C. Vegastel S.R.L nu si-a îndeplinit obligațiile de amenajare a unui număr de 48 de locuri de parcare conform art. 7.2.1 din

CF: 3372882

contractul de asociere nr. 10812/16.05.2008 , cât și a faptului că acesta a îngădit accesul și în realitate Municipiul Botoșani are în folosință doar un număr de 11 locuri de parcare dintr-un total de 25 de locuri de parcare la care s-a obligat pentru amenajare S.C. Vagastel S.R.L., propunem rezilierea contractul de asociere nr. 10812/16.05.2008 pentru nerespectarea obligației de amenajare a unui număr total de 48 de locuri de parcare.

Anexăm la prezentul proces verbal, contractul de asociere nr. 10812/16.05.2008, Actul adițional nr.1 din 20.07.2009, Planșei-Anexă la Actul adițional nr.1 din 20.07.2009, Acord de rezervare nr. 10466 din 28.04.2017, planșa locuri de parcare administrare de Serviciul Patrimoniu în zona străzii Teatrului, planșe foto.

U.A.T Municipiul Botoșani

1. Gherase Iulius Sebastian – Șef Serviciul Patrimoniu 
2. Huțanu Ciprian – consilier Birou cadastru 
3. Gabriela Loredana Artimon – Consilier Serviciul Patrimoniu