

ROMÂNIA
JUDEȚUL BOTOȘANI
MUNICIPIUL BOTOȘANI
CONSILIUL LOCAL

Consiliul Local al
Municipiului Botoșani
PROIECT DE HOTĂRÂRE
nr. 367 din 27-09-2019

PROIECT DE HOTĂRÂRE
privind modificarea Anexei P1 la Regulamentul privind desfășurarea activităților în zonele
publice ale municipiului Botoșani aprobat conform H.C.L. nr. 135 din 30.05.2013
„Planșa P1 Pietonal Unirii”

CONSILIUL LOCAL AL MUNICIPIULUI BOTOȘANI,
analizând propunerea d-lui primar Cosmin - Ionuț Andrei cu privire la actualizarea
componenței Comisiei Tehnice de Amenajare a Teritoriului și de Urbanism a municipiului
Botoșani,

văzând Raportul de specialitate al Serviciului Autorizări în construcții și Urbanism,
precum și rapoartele de avizare ale comisiilor de specialitate ale Consiliului local,

în baza dispozițiilor art. 129 alin. (2) lit. c), (6) lit. c) și alin. (7), lit. k) din Ordonanța de
urgență a Guvernului nr. 57/2019 privind Codul administrativ, cu modificările și completările
ulterioare, dispozițiilor incidente în materie ale Legii nr. 50/1991 privind autorizarea executării
lucrărilor de construcții, republicată, cu modificările și completările ulterioare și Legii nr.
350/2001 privind amenajarea teritoriului și urbanismul cu modificările și completările ulterioare,

în temeiul art. 139 alin. (3) lit. (e), art. 196 alin. (1) lit. a) și art. 240 alin. (2) din
Ordonanța de urgență a Guvernului nr. 57/2019 privind Codul Administrativ, publicată în
Monitorul Oficial nr. 555 din 5 iulie 2019, cu modificările și completările ulterioare,

H O T Ă R Ă Ș T E :

Art.1. Se aprobă modificarea Anexei P1 la Regulamentul privind desfășurarea
activităților în zonele publice ale municipiului Botoșani aprobat conform H.C.L. nr. 135 din
30.05.2013 - „Planșa P1 Pietonal Unirii”

Art.2 . Se abrogă toate prevederile contrare prezentei hotărâri.

Art.3. Primarul municipiului Botoșani prin Direcția urbanism va duce la îndeplinire
prevederile prezentei hotărâri.

INIȚIATOR,
Primar,
Cosmin-Ionuț Andrei



AVIZAT PENTRU LEGALITATE,
Secretar General,
Oana Gina Georgescu



Primăria
Municipiului
Botoșani

împreună dezvoltăm
orașul™

România
Județul Botoșani
Municipiul Botoșani

CF: 3372882

Nr. INT. 4714 / 20.09.2021

Aprobat,
Primar,

Cosmin Ionuț Andrei



REFERAT DE APROBARE

a proiectului de hotarare privind modificarea Anexei P1 la Regulamentul privind desfășurarea activităților în zonele publice ale municipiului Botoșani aprobat conform H.C.L. nr. 135 din 30.05.2013 - „Planșa P1 Pietonal Unirii”

Având în vedere proiectul de hotărâre privind modificarea Anexei P1 la Regulamentul privind desfășurarea activităților în zonele publice ale municipiului Botoșani aprobat conform H.C.L. nr. 135 din 30.05.2013 - „Planșa P1 Pietonal Unirii” și raportul de specialitate întocmit de Serviciul Urbanism și Autorizări în construcții, vă rugăm să aprobați supunerea spre dezbateră în ședința Consiliul Local al Municipiului Botoșani a proiectului de hotărâre prezentat.

Serviciul Urbanism și Autorizări în construcții,
Consilier superior,
Arh. SFETCU MIHAELA



Primăria
Municipiului
Botoșani

împreună dezvoltăm
orașul™

România
Județul Botoșani
Municipiul Botoșani

CF: 3372882

PRIMĂRIA MUNICIPIULUI BOTOȘANI
SERVICIUL AUTORIZĂRI ÎN CONSTRUCȚII ȘI URBANISM
NR. INT 4714/20.09.2021

PRIMAR,
Cosmin-Ionuț Andrei

RAPORT DE SPECIALITATE

privind modificarea Anexei P1 la Regulamentul privind desfășurarea activităților în zonele publice ale municipiului Botoșani – Planșa P1 Pietonal Unirii

Având în vedere:

- H.C.L. 135 din 30.05.2013 privind aprobarea Regulamentului de desfășurare a activităților în zonele publice din municipiul Botoșani - Capitolul VII:

-Art. 33. În scopul revitalizării interesului public pentru anumite zone, Consiliul local al municipiului Botoșani își rezervă dreptul a institui reglementări specifice pentru acestea. Aceste reglementări vor fi interpretate ca fiind prioritare față de oricare altă prevedere din prezentul regulament

-Art. 35. În zona „, Pietonal Unirii”, utilizarea amplasamentelor pentru activități în zone publice se va efectua conform reglementărilor din „, Planșa Zonei Pietonal Unirii”, anexă care face parte integrantă din prezentul regulament.

Pentru a răspunde dinamicii activităților specifice zonei pietonale orientate către activități de alimentație publică ce necesită amenajări de terase estivale, spațiile amenajate în aer liber fiind preferate de cetățeni în perioada verii, este necesară **actualizarea/modificarea planșei P1 Pietonal Unirii.**

Astfel se propune:

- Renunțarea la amplasamentele pentru chioșcuri pentru comerț:

- 1.Chioșc presă și fast-food Sc existenta = 9,00mp;
- 2.Chioșc presă Sc 6,00mp;
- 3-Chioșc presă Sc existenta = 4,50 mp;
- 4.-Chioșc info-turism Sc 8,00mp.

- Suplimentarea cu suprafețe destinate teraselor estivale în zonele:

1. ”Complex comercial Unirii”- terase S max. 5x15 m, 5x13 m;
2. în zona hotel Rapsodia – latura sud-vest S max. 6x15 m;
3. la parterul blocurilor de locuințe P+4E cu spații comerciale la parter (cu acordul notarial al proprietarilor direct învecinați pe acea latură) S max. 6x4m - vis-a-vis de Direcția Județeană pentru Cultură Botoșani.

Se vor respecta condițiile prevăzute în **Regulamentul privind desfășurarea activităților în zonele publice ale municipiului Botoșani**

Proiectul de hotărâre supus atenției dumneavoastră propune aprobarea modificării **Anexei P1 - Planșa P1 Pietonal Unirii** -anexă care face parte integrantă din Regulamentul privind desfășurarea activităților în zonele publice ale municipiului Botoșani aprobat conform H.C.L. nr. 135 din 30.05.2013.

Arhitect șef,
Alexandru Agavriloae

Întocmit,
Sfetcu Mihaela

**Regulament privind desfurarea activitatilor in zonele publice -
 PLAN DE AMPLASAMENT AL ACTIVITATILOR IN ZONELE PUBLICE
 ale municipiului Botosani
 Anexa P3 - PLETONAL UNIRII**

LEGENDA


EXISTENT

- ▭ LARG ZONEI PLETONAL UNIRII
- ▭ Construcii cu inaltime pana la 5,00m
- ▭ Construcii cu inaltime pana la 10,00m
- ▭ Construcii cu inaltime pana la 15,00m
- ▭ Teraza amenajata public
- ▭ Suprafata verde
- ▭ Suprafata de asfalt
- ▭ Accesii publice
- ▭ Fântâni
- ▭ Introncoro
- ▭ Mobilier urban - banci
- ▭ Stații luminații publice
- ▭ Poni
- ▭ Cordonat constructiv

PROPUȘ

- ▭ Teraza amenajata public
- ▭ Razele de iluminare
- ▭ Orientarea obiectelor
- ▭ Orientarea terenului

1 : 5 = 1:88 m.p. - Planul de amplasament public

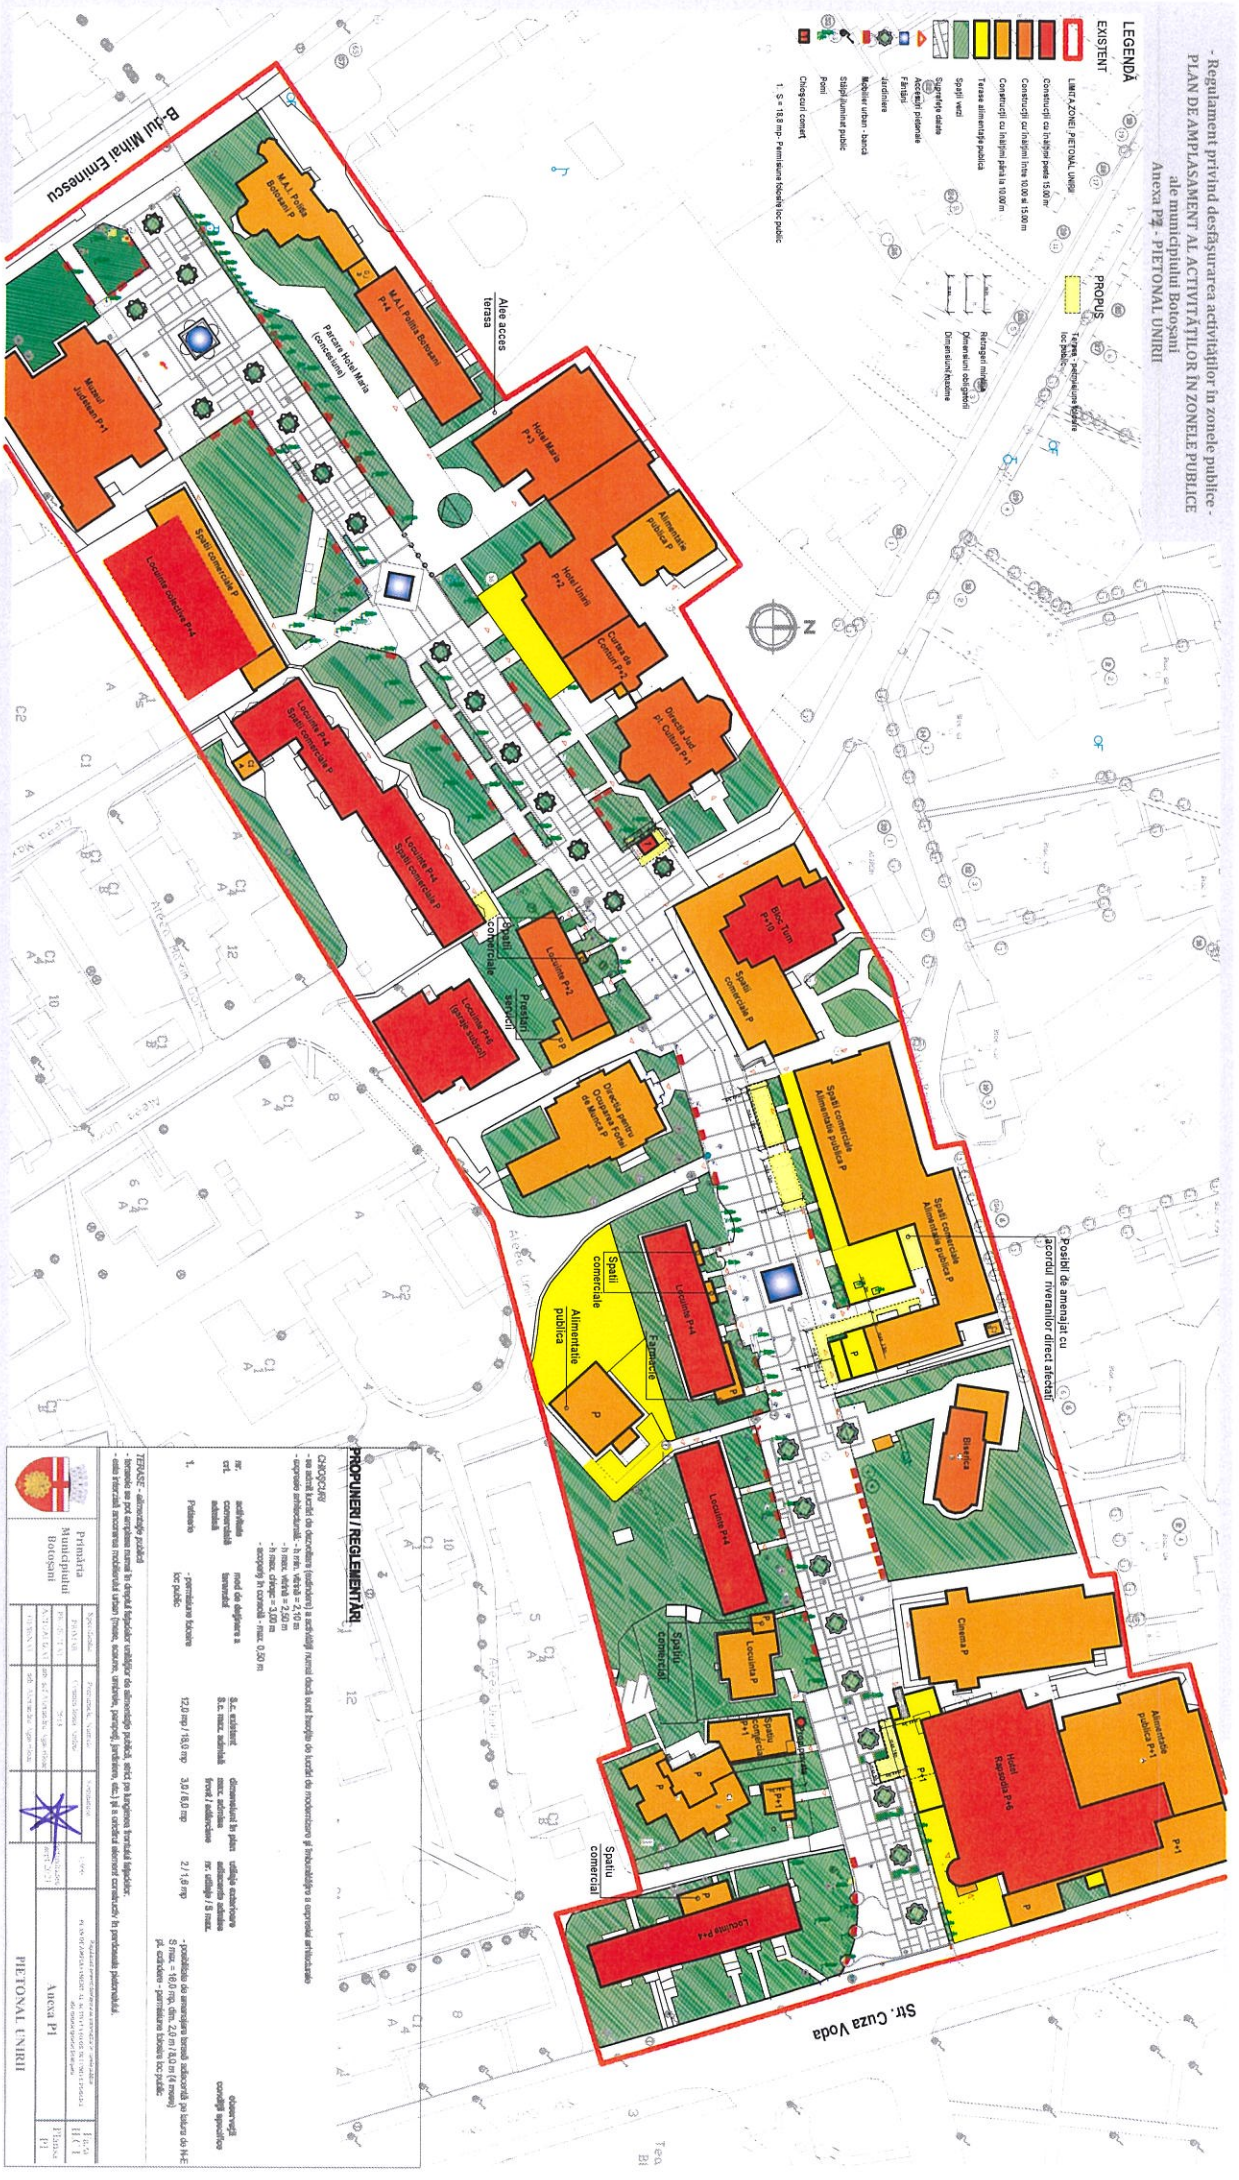

PROPOZIȚII / REGULAMENTAR

CONȚINUT

- este un plan care are ca scop stabilirea regulilor de amenajare a spațiilor publice care sunt necesare pentru dezvoltarea și întreținerea spațiilor publice;
Tipul activității	Limita de înălțime	Suprafața maximă	Alte condiții
Activități comerciale	5,00 m	120 mp / 150 mp	1:5 m.p.
Activități culturale	10,00 m	300 mp / 400 mp	1:5 m.p.
Activități culturale	15,00 m	2.116 mp	1:5 m.p.

1:5 m.p. = 1:88 m.p. - Planul de amplasament public

		Municipalitatea Botosani Str. Cuza Voda, Nr. 1 710000 Botosani, Ialomița Tel: 0361 500 000 Fax: 0361 500 000 E-mail: info@botosani.ro
		Primăria Municipality Botosani Str. Cuza Voda, Nr. 1 710000 Botosani, Ialomița Tel: 0361 500 000 Fax: 0361 500 000 E-mail: info@botosani.ro