


# P.U.D. PLAN URBANISTIC DE DETALIU

## - ECHIPARE EDILITARA plansa 1 2 3 4 ⑤

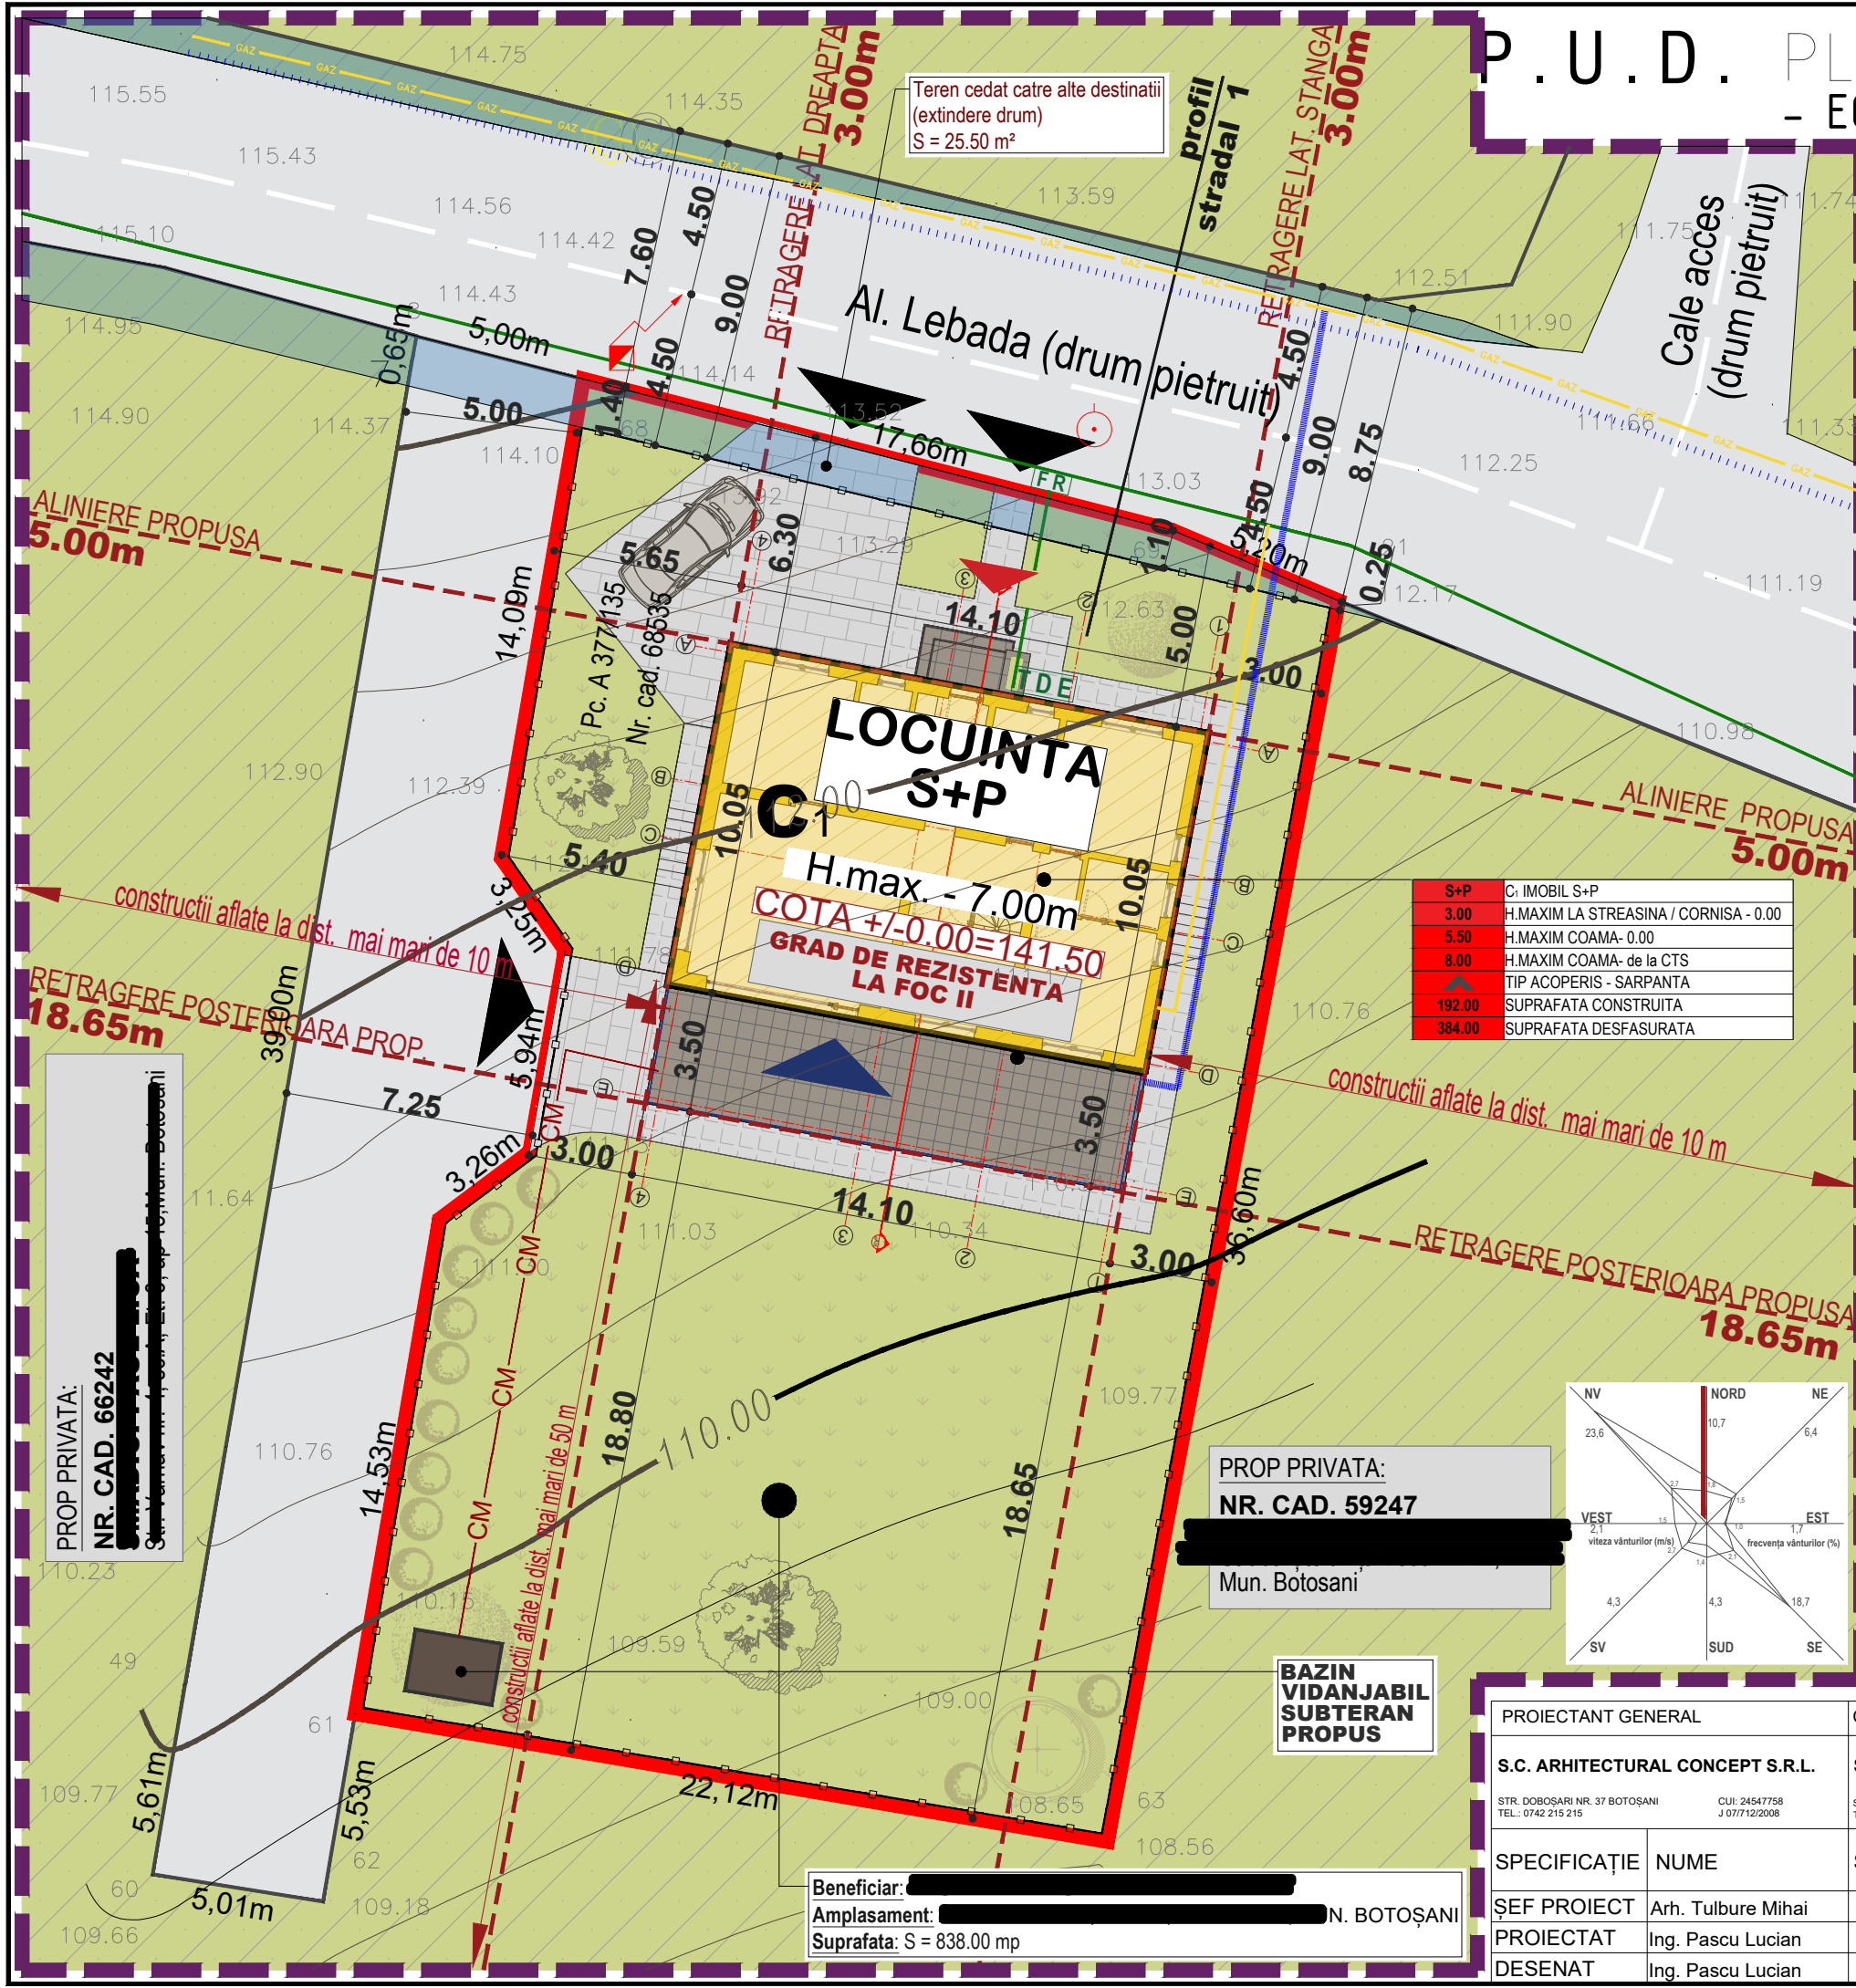

Teren cedat catre alte destinatii (extindere drum) S = 25.50 m<sup>2</sup>

### LIMITE:

- LIMITA PROPRIETATE/PARCELA CARE FACE OBIECTUL DOCUMENTATIEI NC/CF 68535; S= 838.00 mp
- LIMITA ZONEI STUDIATE
- PARCELE AFLATE IN VECINATATE
- LIMITA IMPREJMUIRE PROPUA

### REGLEMENTARI URBANISTICE:

- CONSTRUCTII PROPUSE
- SPATII VERZII
- ACCES CAROSABIL - DOMENIU PUBLIC ALEEA LEBADA
- CIRCULATII CAROSABILE DE INCINTA
- CIRCULATII PIETONALE DE INCINTA
- TERASE ACOPERITE
- SUPRAFATA CEDATA IN VEDEREA SUPRALARGII DRUMULUI S=25.50 mp
- ▲ ACCES AUTO/PIETONAL INCINTA
- ▲ ACCES PRINCIPAL CONSTRUCTII
- ▲ ACCES SECUNDAR CONSTRUCTII

### REGLEMENTARI EDILITARE:


#### RETELE EXISTENTE

- RETEA ALIMENTARE APA
- RETEA ELECTRICA LEA - 0.4 KV

#### RETELE PROPUSE

- RETEA ALIMENTARE APA
- RETEA CANALIZARE
- RETEA ALIMENTARE GAZ
- CAMIN RACORD CANALIZARE MENAJERA
- RETEA EE / BRANSAMENT LA RETEA EE
- TDE TABLOU DISTRIBUTIE EE
- FR FIRIDA RACORD EE
- AMPLASARE PUNCT DE COLECTARE GUNOI IN INCINTA

S+P	C: IMOBIL S+P
3.00	H.MAXIM LA STREASINA / CORNISA - 0.00
5.50	H.MAXIM COAMA - 0.00
8.00	H.MAXIM COAMA - de la CTS
	TIP ACOPERIS - SARPANTA
192.00	SUPRAFATA CONSTRUITA
384.00	SUPRAFATA DESFASURATA

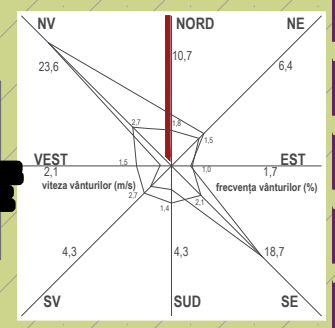

PROP PRIVATA:  
NR. CAD. 59247  
Mun. Botoșani

BAZIN VIDANJABIL SUBTERAN PROPUS

Beneficiar: [REDACTED]  
Amplasament: [REDACTED] N. BOTOȘANI  
Suprafata: S = 838.00 mp

PROIECTANT GENERAL <b>S.C. ARHITECTURAL CONCEPT S.R.L.</b> STR. DOBOȘARI NR. 37 BOTOȘANI TEL: 0742 215 215		COORDONATOR URBANISTIC <b>SC "PROIECT BOTOȘANI" SRL</b> STR. TEATRULUI NR.3A BOTOȘANI TEL/FAX: 0231-514965		BENEFICIAR: [REDACTED]		PR. NR. 1722/ 2022
CUI: 24547758 J 07/712/2008	CF: 4906270 R.C. J07/1086/1993			PROIECT: <b>CONSTRUIRE LOCUINTA S+P SI IMPREJMUIRE TEREN</b> ALEEA LEBADA, NR.2 A, CAD/CF 68535; MUN. BOTOȘANI		FAZA P.U.D.
SPECIFICAȚIE	NUME	SEMNĂTURA	SCARA 1 : 500	ECHIPARE EDILITARA		PLANȘA NR. A5
ȘEF PROIECT	Arh. Tulbure Mihai		DATA 02.2022			
PROIECTAT	Ing. Pascu Lucian					
DESENAT	Ing. Pascu Lucian					

PROP PRIVATA:  
NR. CAD. 66242  
Mun. Botoșani