


P.U.D

CONSTRUIRE LOCUINȚĂ PARTER

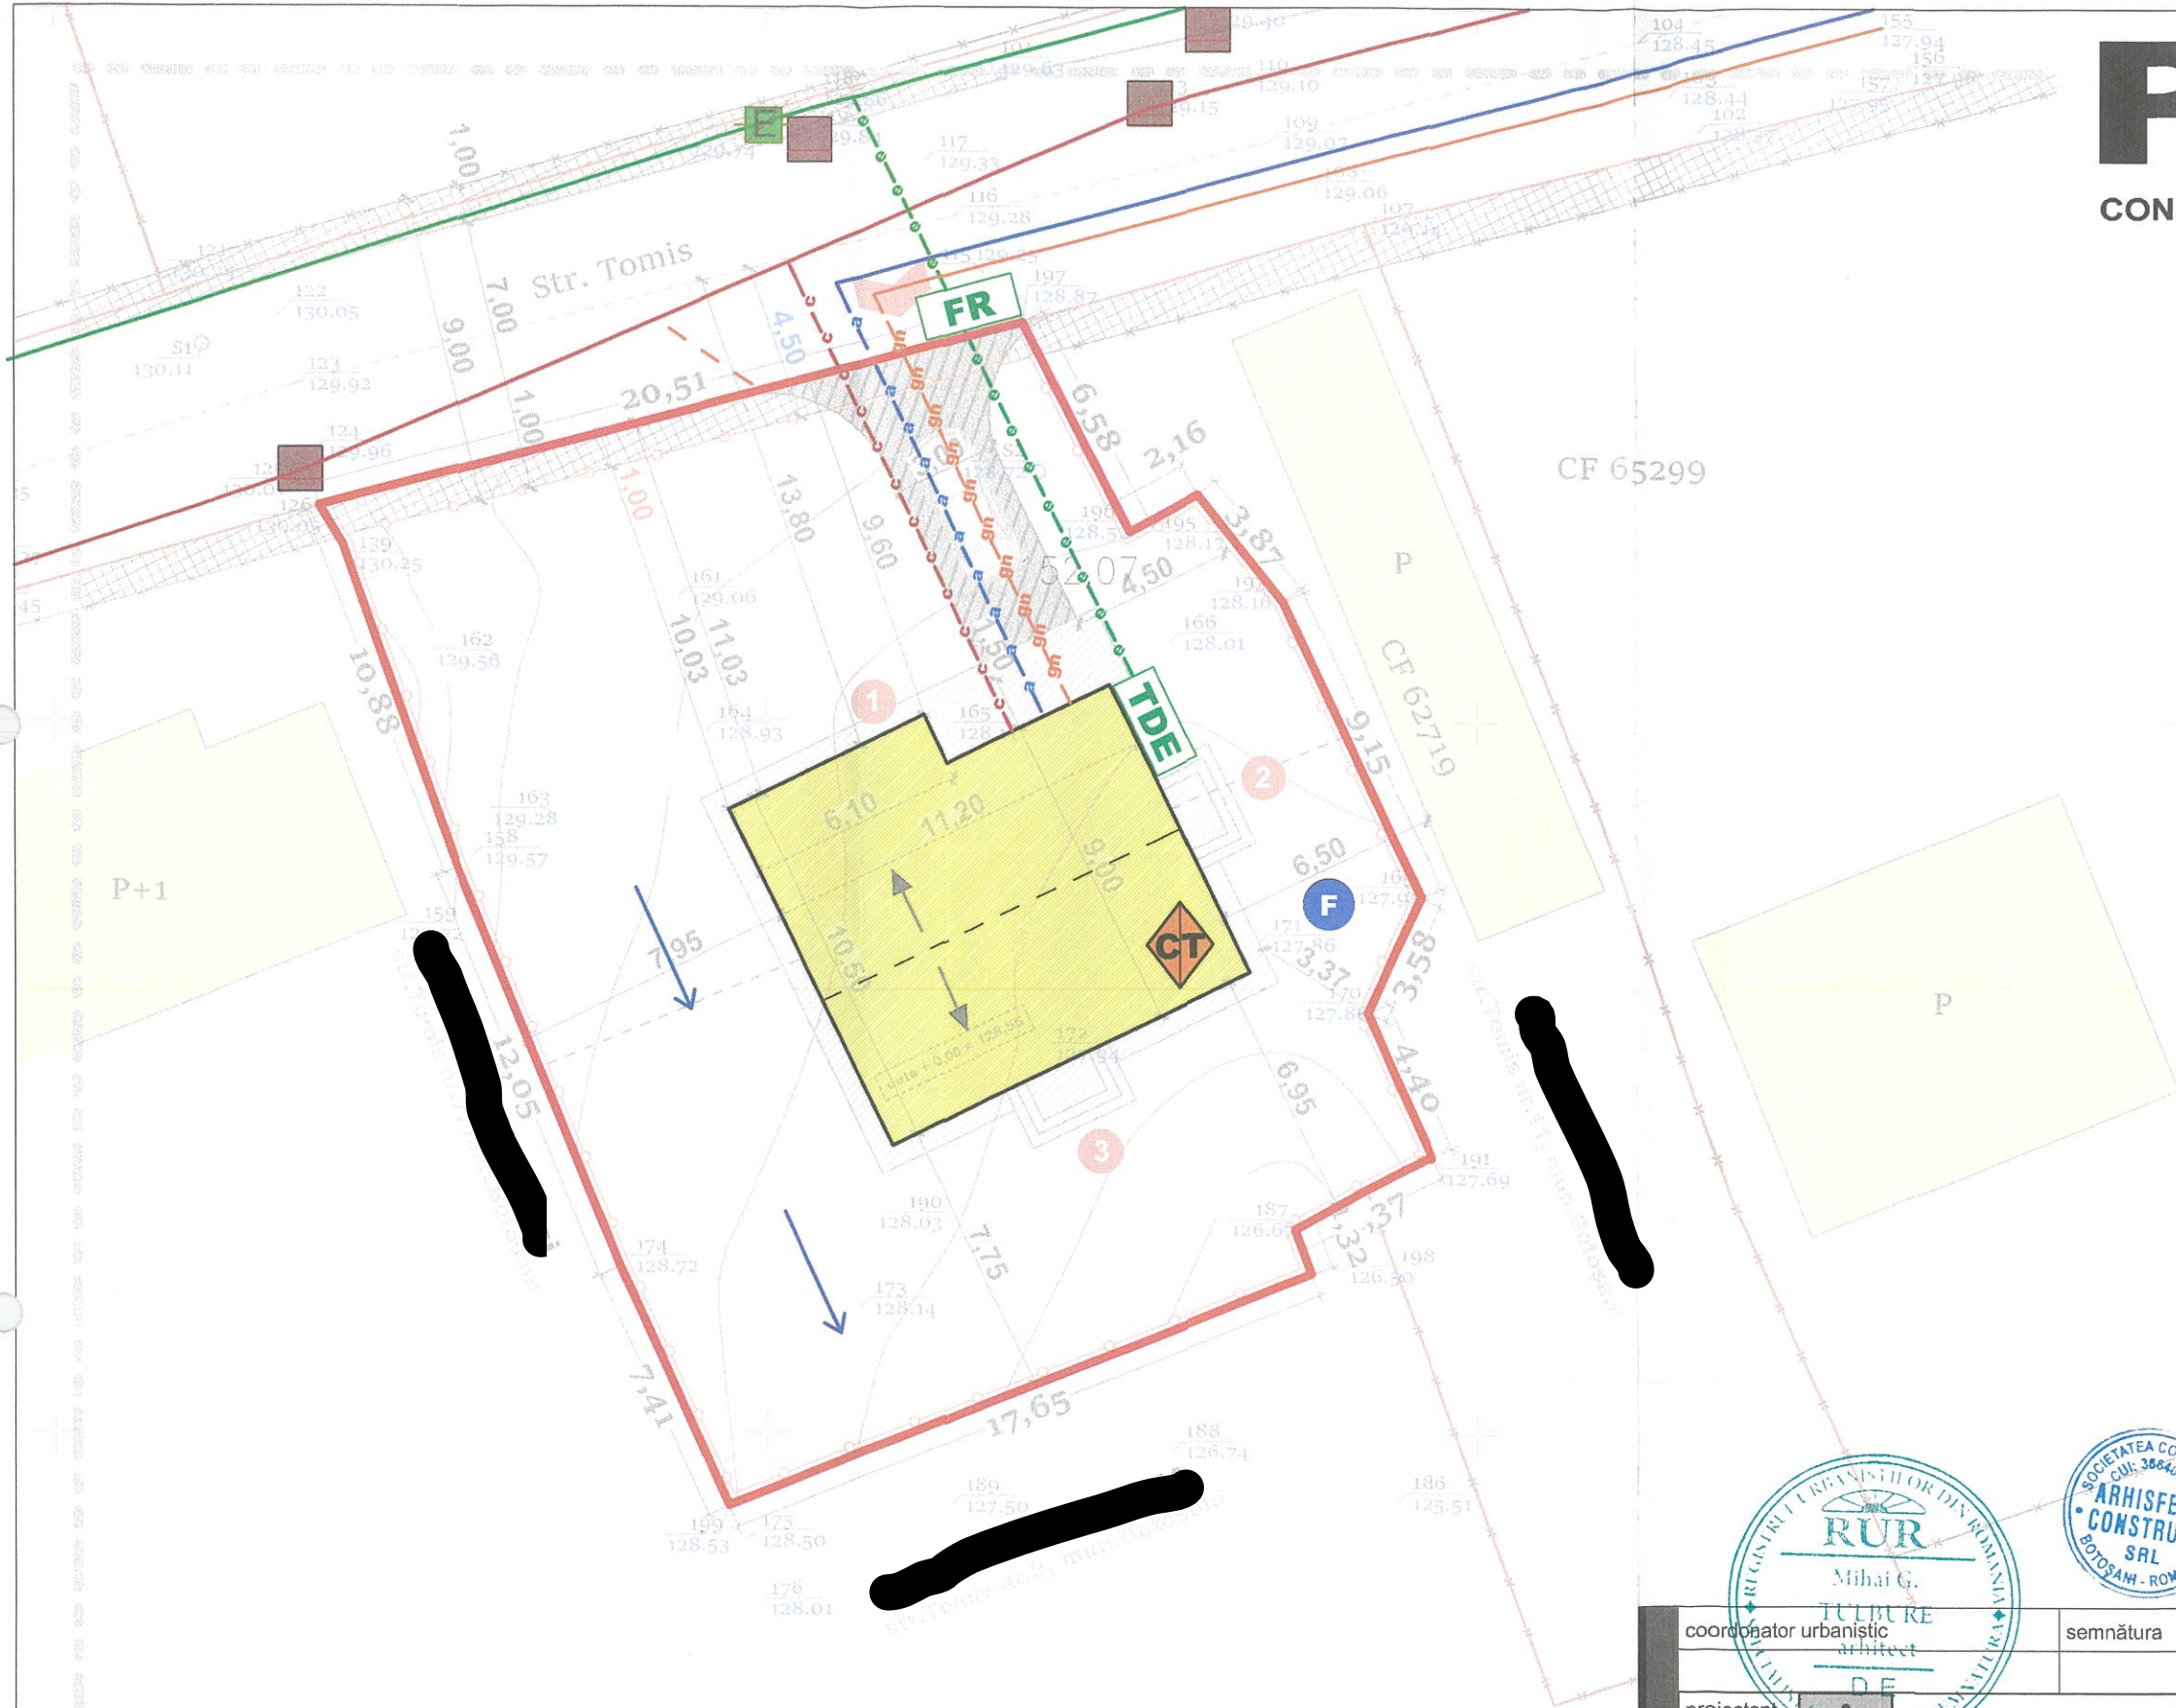

reglementări edilitare

- limita zonei studiate
- limită de proprietate
- împrejurire existentă
- construcții existente
- alei pietonale existente
- platforme carosabile existente
- împrejurire propusă
- construcție propusă
- alei pietonale propuse
- platforme carosabile propuse
- direcția de scurgere a apelor meteorice

rețele existente

- rețea energie electrică
- rețea alimentare cu apă
- fântână
- rețea canalizare
- cămin canalizare
- rețea gaze naturale
- cutie gaze naturale

echipare edilitară propusă

- bransament la rețea ee
- tablou distribuție ee
- firdă racord ee
- bransament alimentare cu apă
- bransament rețea canalizare
- bransament la rețea gaze naturale
- centrală gaze naturale

acelerația terenului pentru proiectare
 perioada de control (colt)
 valoarea încărcării de zăpadă pe sol
 presiunea de referință a vântului
 categoria de importanță
 clasa de importanță și expunere la cutremur
 grupa

$a_g = 0,20 \text{ g}$ (Cod de proiectare P100 - 1/2013)
 $0,7 \text{ sec}$ (Cod de proiectare P100 - 1/2013)
 $S_0, K = 2,0 \text{ kN/m}^2$ (CR1 - 1 - 3- 2012)
 $q_{rer} = 0,7 \text{ kN/m}^2$ (CR1 - 1 - 4- 2012)
 D - construcție de importanță redusă (H.G. 766/1997 Anexa 5)
 IV - construcție de importanță mică (P100 - 1/2013)
 A4



coordonator urbanistic	semnătura	cerința	referat / expertiza nr. / data
proiectant general			
coordonator urbanistic			
specificație	nume	semnătura	scara
coord.urb.	arch. TULBURE G. Mihai		1:200
proiectat	ing. OLARU Petru Iulian		
desenat	arch. Alexandra L. POPA		
		data	
		oct.2021	
			beneficiar:
			proiect nr. 78/2019
			amplasament: NC/CF 66627, str. Tomis nr.13 mun. Botoșani, jud. Botoșani
			faza PUD
			titlu proiect: CONSTRUIRE LOCUINȚĂ PARTER
			REGLEMENTĂRI EDILITARE
			planșa nr. PUD.04