



P.U.D.

PLAN URBANISTIC DE DETALIU

LIMITE

- LIMITA ZONEI STUDIATE
- LIMITA PROPRIETATE CF/NC 57753
- LIMITA PROPRIETATI PRIVATE PERSOANE FIZICE SAU JURIDICE
- ÎMPREJMUIRE PROPUȘĂ

REGLEMENTĂRI URBANISTICE

- CAROSABIL
- TROTUAR
- RETRAGERE FAȚĂ DE ALINIAMENT S = 33,65mp
- SPAȚII VERZI PROPUȘE
- CONSTRUCȚII PROPUȘE
- CONSTRUCȚII EXISTENTE ÎN VECINĂTATEA AMPLASAMENTULUI


SPAȚIU PRESTĂRI SERVICII P+1E - ATELIER MOBILĂ
 Sc=244,00mp; Scd = 309,55mp

P+1E	REGIM DE ÎNĂLȚIME
+7.00	ÎNĂLȚIME MAXIMĂ LA CORNIȘĂ
+9.50	ÎNĂLȚIME MAXIMĂ LA COAMĂ
	ACOPERIȘ TIP ȘARPANTĂ

- ACCES CAROSABIL
- ACCES PIETONAL
- ACCES PRINCIPAL LA CONSTRUCȚIE
- ACCES SECUNDAR LA CONSTRUCȚIE

REGLEMENTĂRI EDILITARE

- REȚEA ALIMENTARE APĂ EXISTENTĂ
- ALIMENTARE APĂ PROPUȘĂ
- BAZIN VIDANJABIL ETANȘ PROPUȘ
- CANALIZARE MENAJERĂ PROPUȘĂ
- REȚEA - LEA EXISTENTĂ
- REȚEA - LES 0.4KW PROPUȘĂ

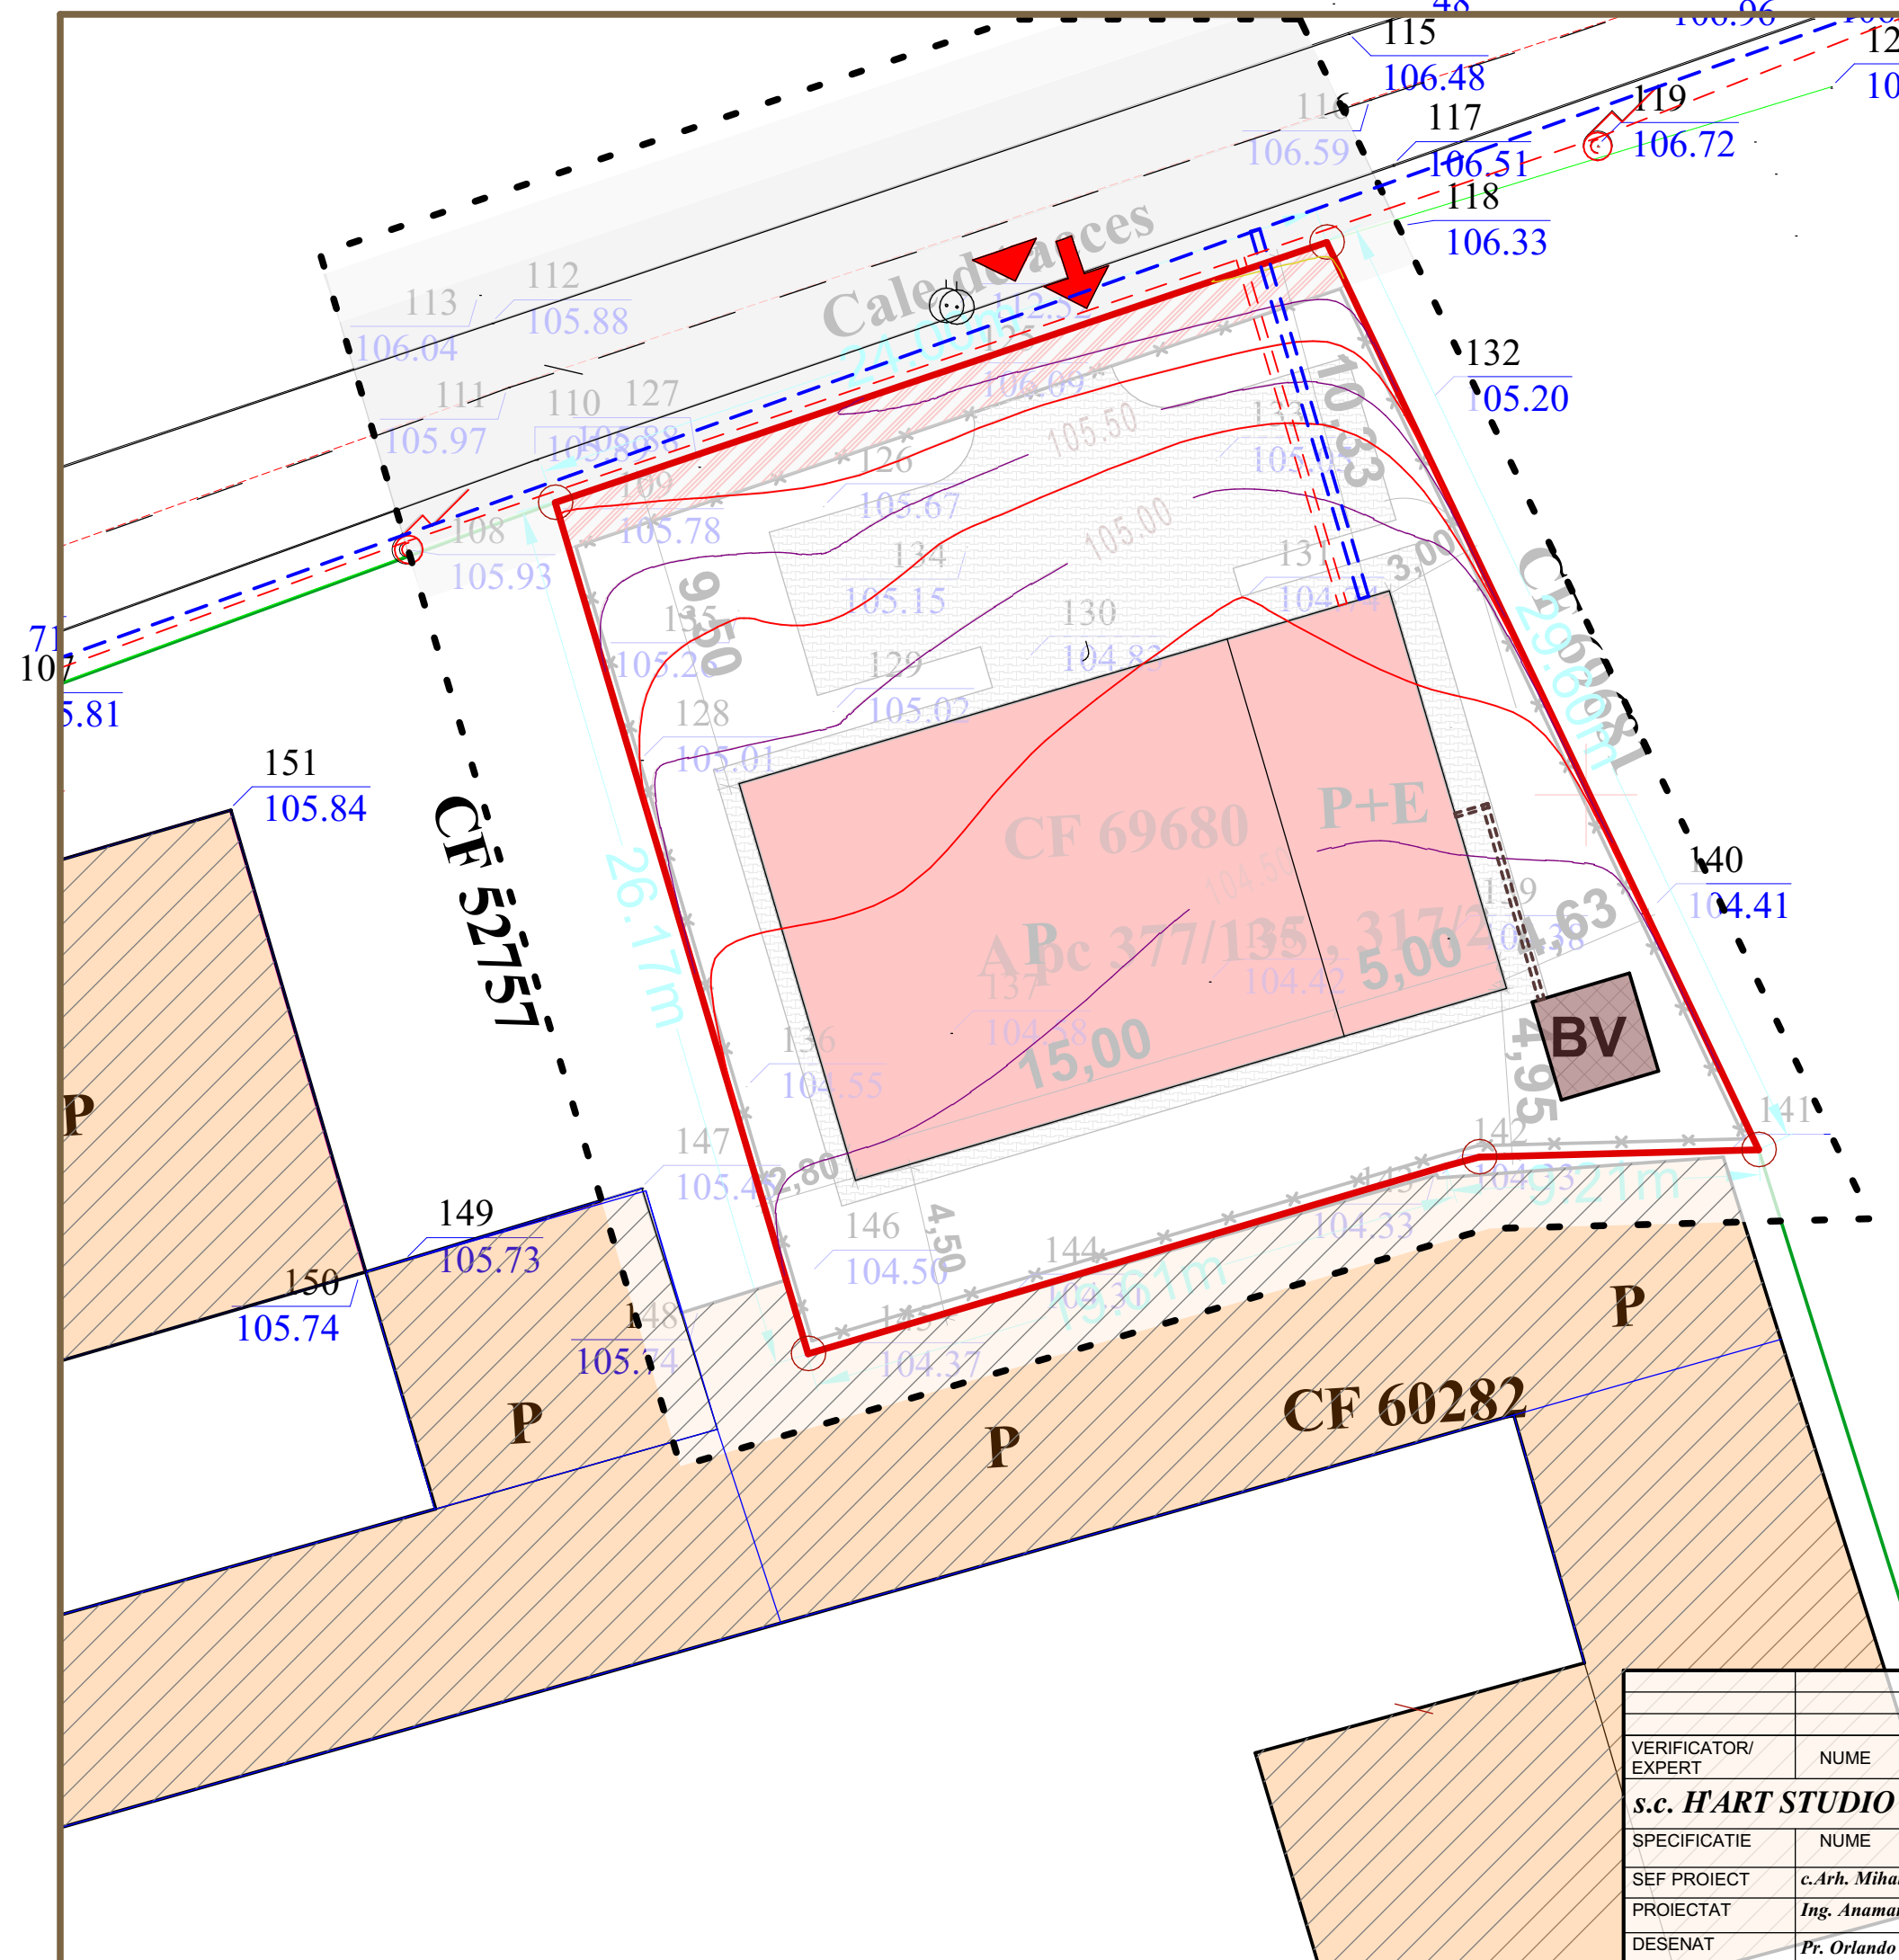

VERIFICATOR/ EXPERT	NUME	SEMNATURA	CERINTA	REFERAT/EXPERTIZA NR./DATA
s.c. HART STUDIO s.r.l.	Strada Victoriei nr.1, Botosani tel. 0745 646 734	J07/528/2004 CUI 16877143	Initiatori:	Proiect nr.54/2022
SPECIFICATIE	NUME	SEMNATURA	SCARA:	Titlu proiect: CONSTRUIRE HALA cu destinația atelier mobilă și împrejurime teren Aleea Lebăda nr. 2bis, mun. Botosani, jud. Botosani, CF/NC69680
SEF PROIECT	c.Arh. Mihai Mihailescu		1:200	P.U.D.
PROIECTAT	Ing. Anamaria Diaconiță		DATA	Titlu plansa:
DESENAT	Pr. Orlando Manolachi		2022	REGLEMENTĂRI EDILITARE
				Plansa nr. U04