
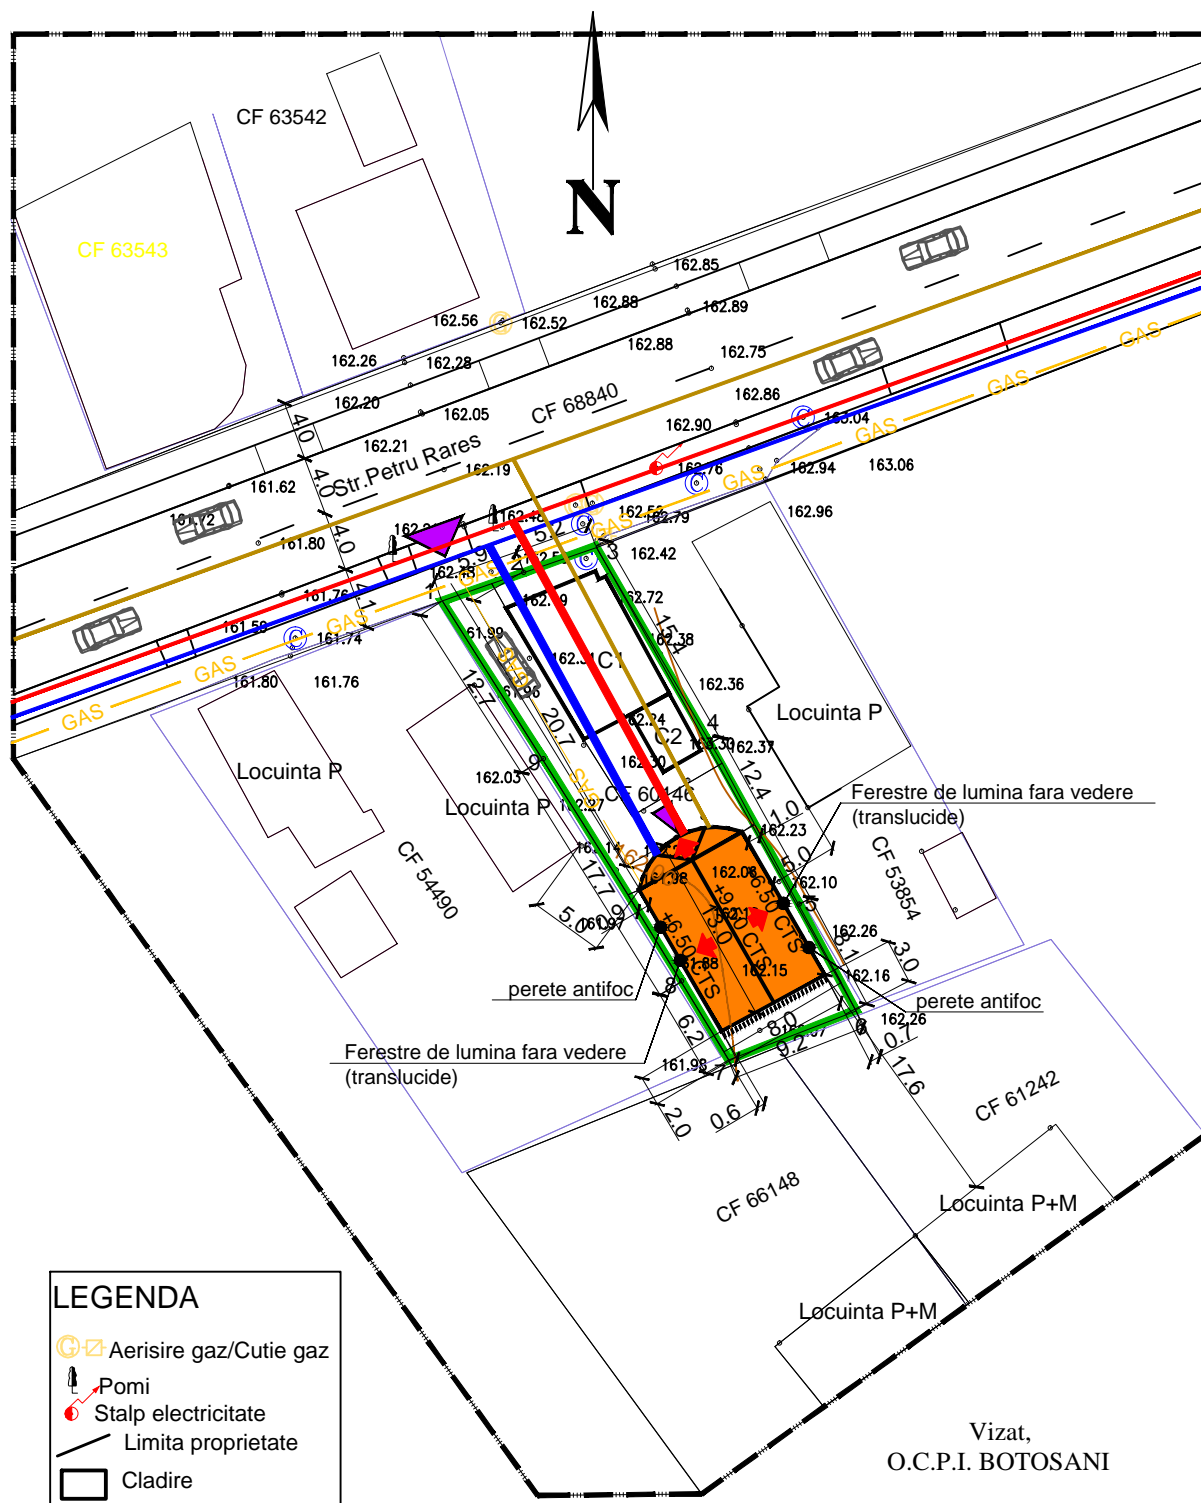


P.U.D.

PLAN URBANISTIC DE DETALIU

-reglementari edilitare-

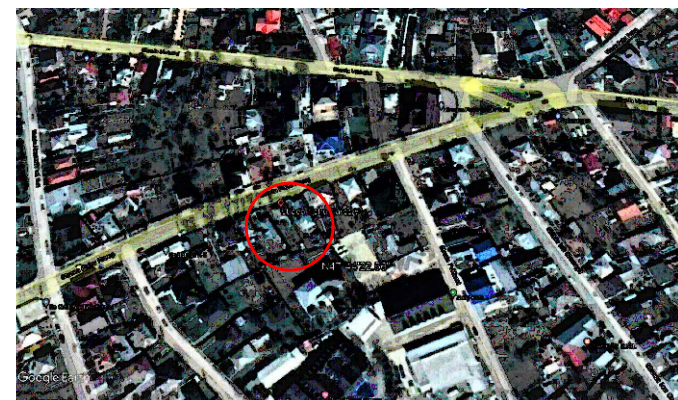

LEGENDA

- Aerisire gaz/Cutie gaz
- Pomi
- Stalp electricitate
- Limita proprietate
- Cladire

Vizat,
O.C.P.I. BOTOSANI



● LIMITE

- LIMITA ZONEI STUDIATE
- LIMITA TEREN PROPRIETATE - Steren = 350 mp
- CONSTRUCTIE PROPUSA (LOCUINTA P+1E)

● REGLEMENTARI EDILITARE

- ALIMENTARE CU ENERGIE ELECTRICA
- ALIMENTARE CU APA
- CANALIZARE
- GAS ALIMENTARE CU GAZ

Vizat,
O.C.P.I. BOTOSANI

● ZONIFICARE FUNCTIONALA

U.T.R. nr. 26 -LMu2-subzona predominant rezidentiala (locuinte si functiuni complementare) de tip urban, cladiri P, P+1, P+2 (pana la 10,00 m)

VERIFICATOR	NUME	SEMNAȚURA	CERINȚA	REFERAT/EXPERTIZA NR./DATA
S.C. Centrul de Proiectare si Consultanta Moldova Nord Est s.r.l.		Botosani tel. 0748625588	J07/35/2013 CUI 31149089	Beneficiar: [REDACTED] Proiect nr.: 04/2023
SPECIFICAȚIE	NUME	SEMNAȚURĂ	SCARA: 1:500	Titlu: DESFIINTARE LOCUINTA si MAGAZIE proiect: CONSTRUIRE LOCUINTA P+1E si IMPREJMIRE TEREN Faza: PUD
PROIECTAT	Ing. Marian EPURE		DATA: 2023	Titlu planșă: -PLAN DE SITUATIE- reglementari edilitare Planșă nr.: U04
DESENAT	Tehn.Pr. Remus ISTRATE			