
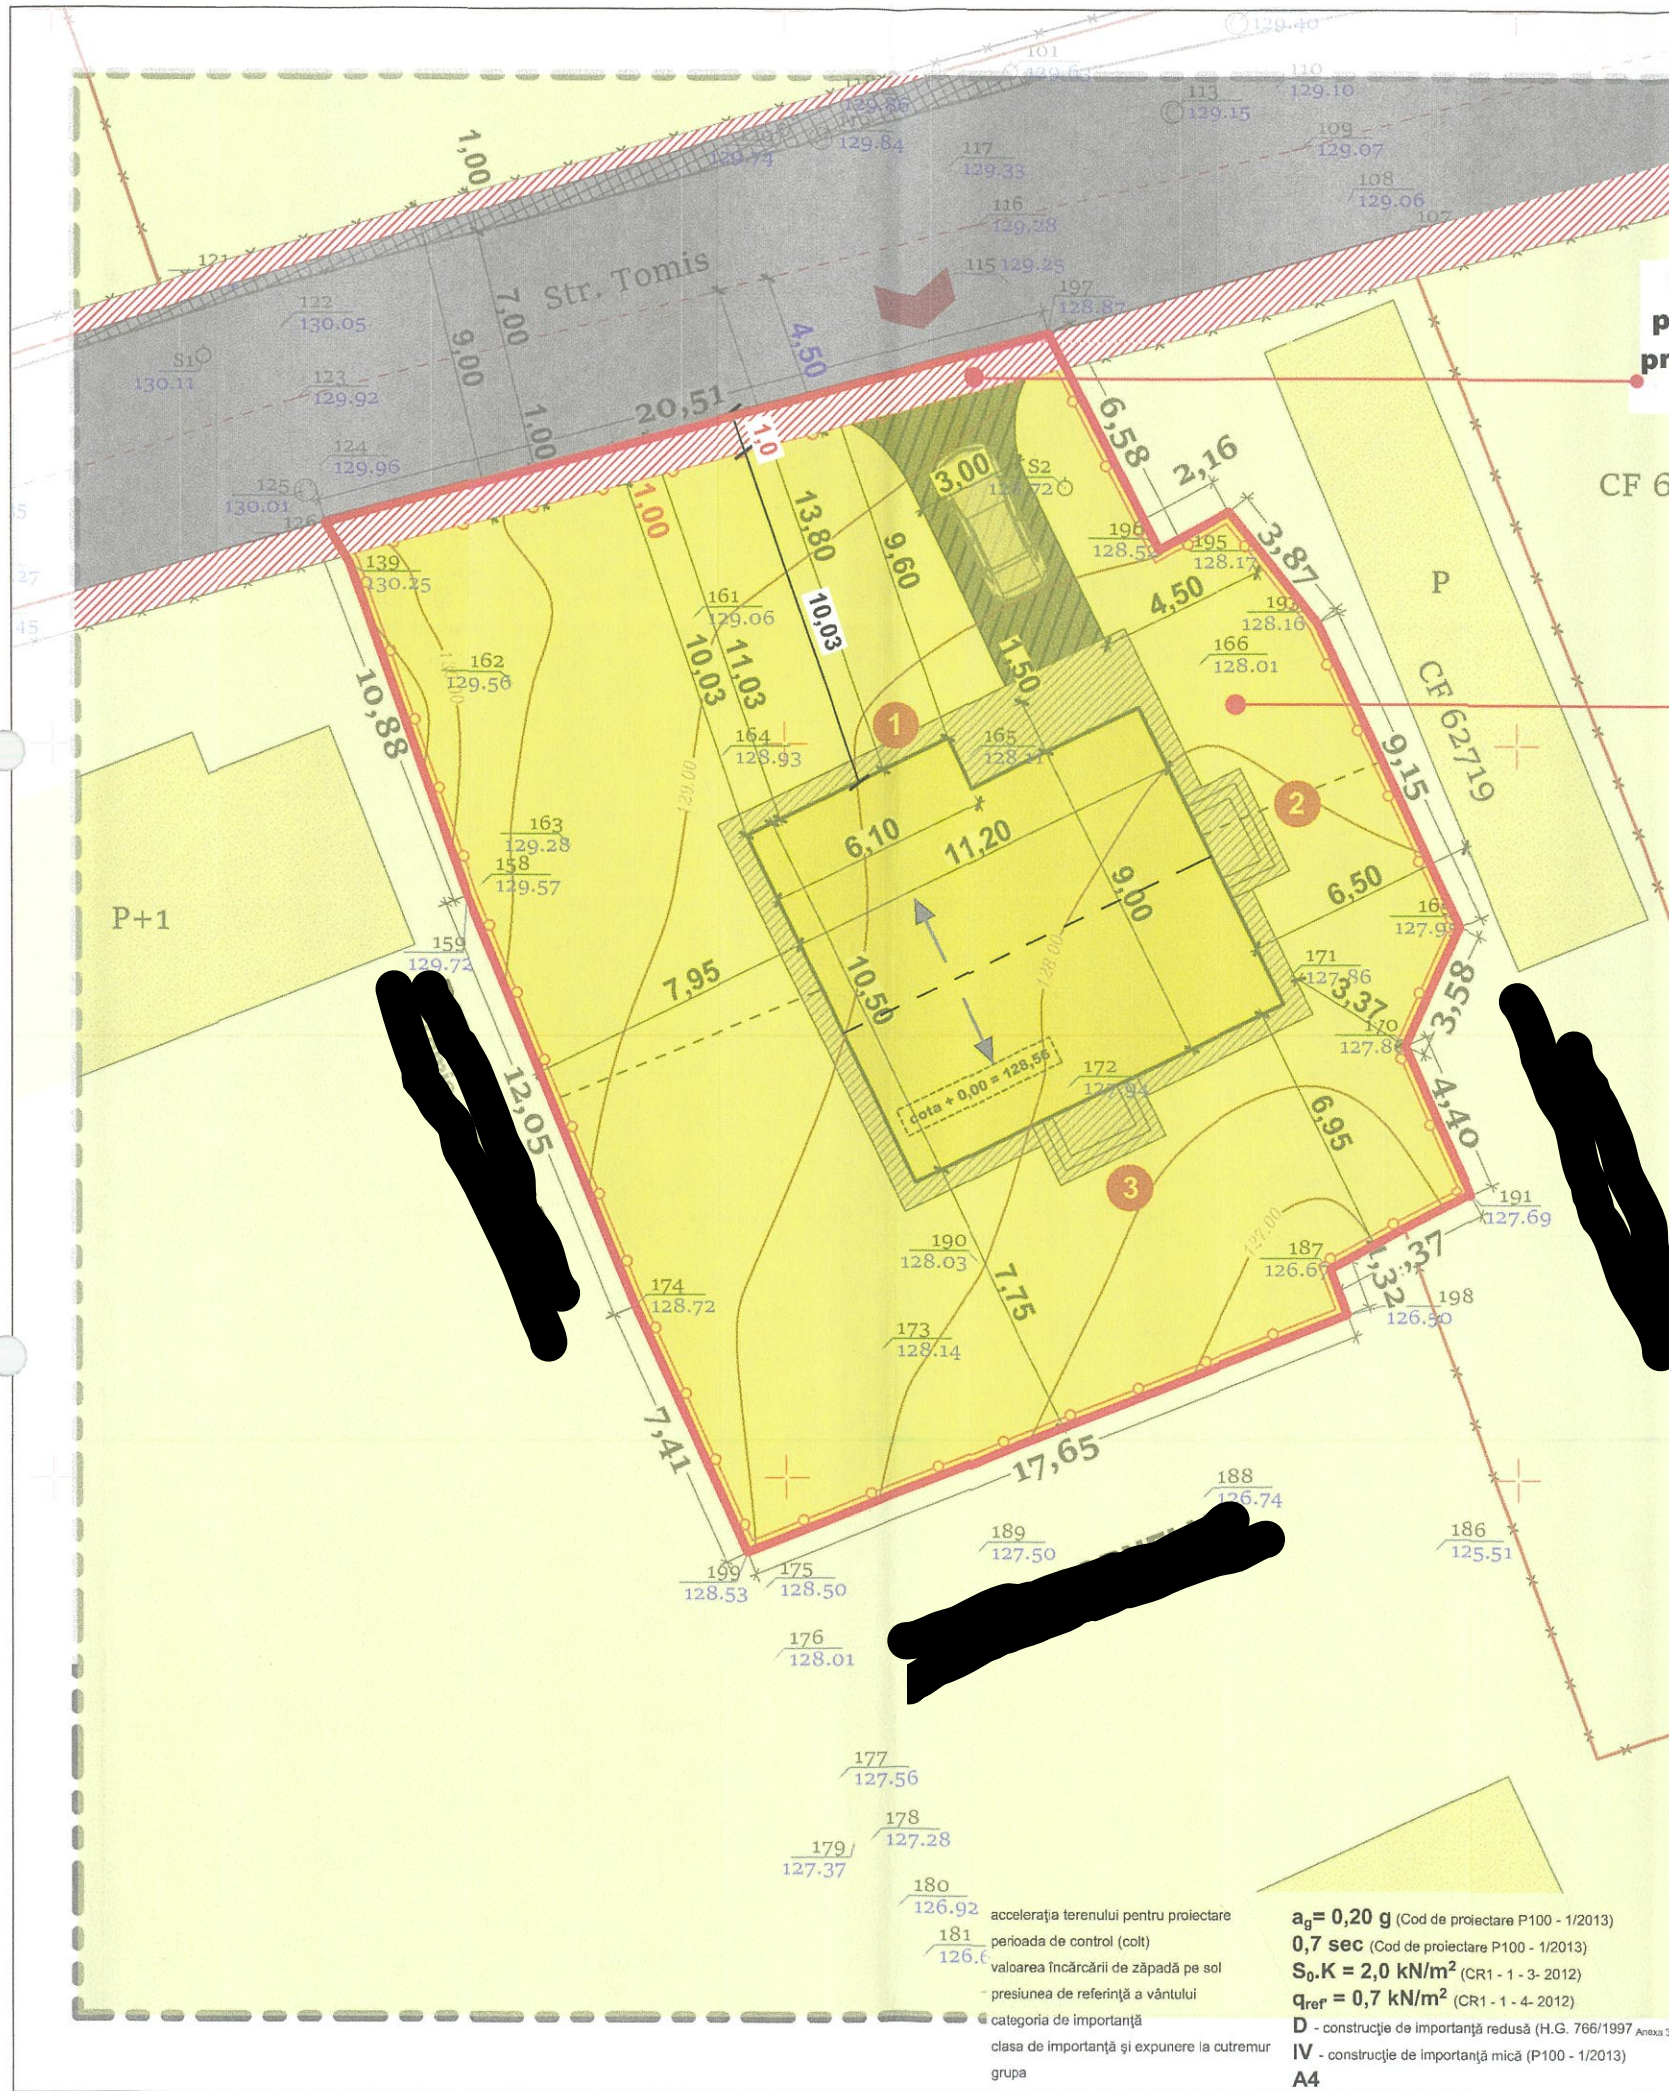


# P.U.D

CONSTRUIRE LOCUINȚĂ PARTER

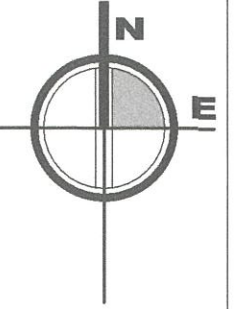

teren propus  
pentru lărgirea  
profilului stradal  
**S = 20,80 mp**

proprietate privată  
**S = 635,20 mp**



**BILANȚ TERITORIAL P.U.D.**

str. Tomis nr.13, Botoșani  
U.T.R. 20 / P.U.G. Botoșani

teren	suprafață / mp		%
	existent	propus	
teren proprietate privată	656,0	635,2	18,30
teren domeniu public	288,0	308,8	8,00
teren prop. privată pers.fizice/juridice	2647,0	2647,0	73,70
teren studiat	3591,0	3591,0	100,0

**regim juridic**

	teren proprietate privată
	teren proprietate privată a persoanelor fizice/juridice
	teren domeniu public a municipiului Botoșani
	teren propus pentru lărgirea profilului stradal

coordonator urbanistic	semnătura	cerința	referat / expertiza nr. / data
proiectant general		SC ARHISFERA CONSTRUCT SRL aleea Viilor, nr.1, sc.B, et.2, ap.9, Botoșani J7/445/17.10.2016 CUI 36640493	beneficiar:
coordonator urbanistic		SOCIETATEA COMERCIALA PROIECT BOTOȘANI SRL BOTOȘANI, Str. Cuza Vodă Nr.2, Bl.7, Sc. F, Meșanik O cf. 4905270, r.c. 07/03/2019	amplasament: NC/CF 66627, str. Tomis nr.13 mun. Botoșani, jud. Botoșani
specificație	nume	semnătura	scara
coord.urb.	arh. TULBURE G. Mihai		1:200
proiectat	arh. Alexandra L. POPA	data	titlu proiect: <b>CONSTRUIRE LOCUINȚĂ PARTER</b>
desenat	arh. Alexandra L. POPA	oct. 2021	<b>OBIECTIVE DE UTILITATE PUBLICĂ</b>
			proiect nr. <b>78/2019</b>
			faza <b>PUD</b>
			planșa nr. <b>PUD.05</b>

$a_0 = 0,20 \text{ g}$  (Cod de proiectare P100 - 1/2013)  
 $0,7 \text{ sec}$  (Cod de proiectare P100 - 1/2013)  
 $S_0 \cdot K = 2,0 \text{ kN/m}^2$  (CR1 - 1 - 3 - 2012)  
 $q_{ref} = 0,7 \text{ kN/m}^2$  (CR1 - 1 - 4 - 2012)  
 D - construcție de importanță redusă (H.G. 766/1997 Anexa 3)  
 IV - construcție de importanță mică (P100 - 1/2013)  
 A4

accelerația terenului pentru proiectare  
 perioada de control (colt)  
 valoarea încărcării de zăpadă pe sol  
 presiunea de referință a vântului  
 categoria de importanță  
 clasa de importanță și expunere la cutremur  
 grupa