

P.U.D.

PLAN URBANISTIC DE DETALIU



LIMITE

- - - - - LIMITA ZONEI STUDIATE
- LIMITA PROPRIETATE CF/NC 57753
- LIMITA PROPRIETATI PRIVATE PERSOANE FIZICE SAU JURIDICE
- * — * — ÎMPREJMUIRE PROPUȘĂ

REGLEMENTĂRI URBANISTICE

- CAROSABIL
- TROTUAR
- RETRAGERE FAȚĂ DE ALINIAMENT S = 33,65mp
- SPAȚII VERZI PROPUSE
- CONSTRUCȚII PROPUSE
- CONSTRUCȚII EXISTENTE ÎN VECINĂTATEA AMPLASAMENTULUI


SPAȚIU PRESTĂRI SERVICII P+1E - ATELIER MOBILĂ
 Sc=244,00mp; Scd = 309,55mp

- | | |
|-------|----------------------------|
| P+1E | REGIM DE ÎNĂLȚIME |
| +7.00 | ÎNĂLȚIME MAXIMĂ LA CORNIȘĂ |
| +9.50 | ÎNĂLȚIME MAXIMĂ LA COAMĂ |
| | ACOPERIȘ TIP ȘARPANTĂ |

- ACCES CAROSABIL
- ACCES PIETONAL
- ACCES PRINCIPAL LA CONSTRUCȚIE
- ACCES SECUNDAR LA CONSTRUCȚIE

PROPRIETATEA ASUPRA TERENURILOR

- TERENURI PROPRIETĂȚI PRIVATE PERSOANE FIZICE/JURIDICE
- TEREN / DRUM PUBLIC
- RETRAGERE FAȚĂ DE ALINIAMENT PENTRU REDIMENSIONARE CALE DE ACCES - S = 33,65mp

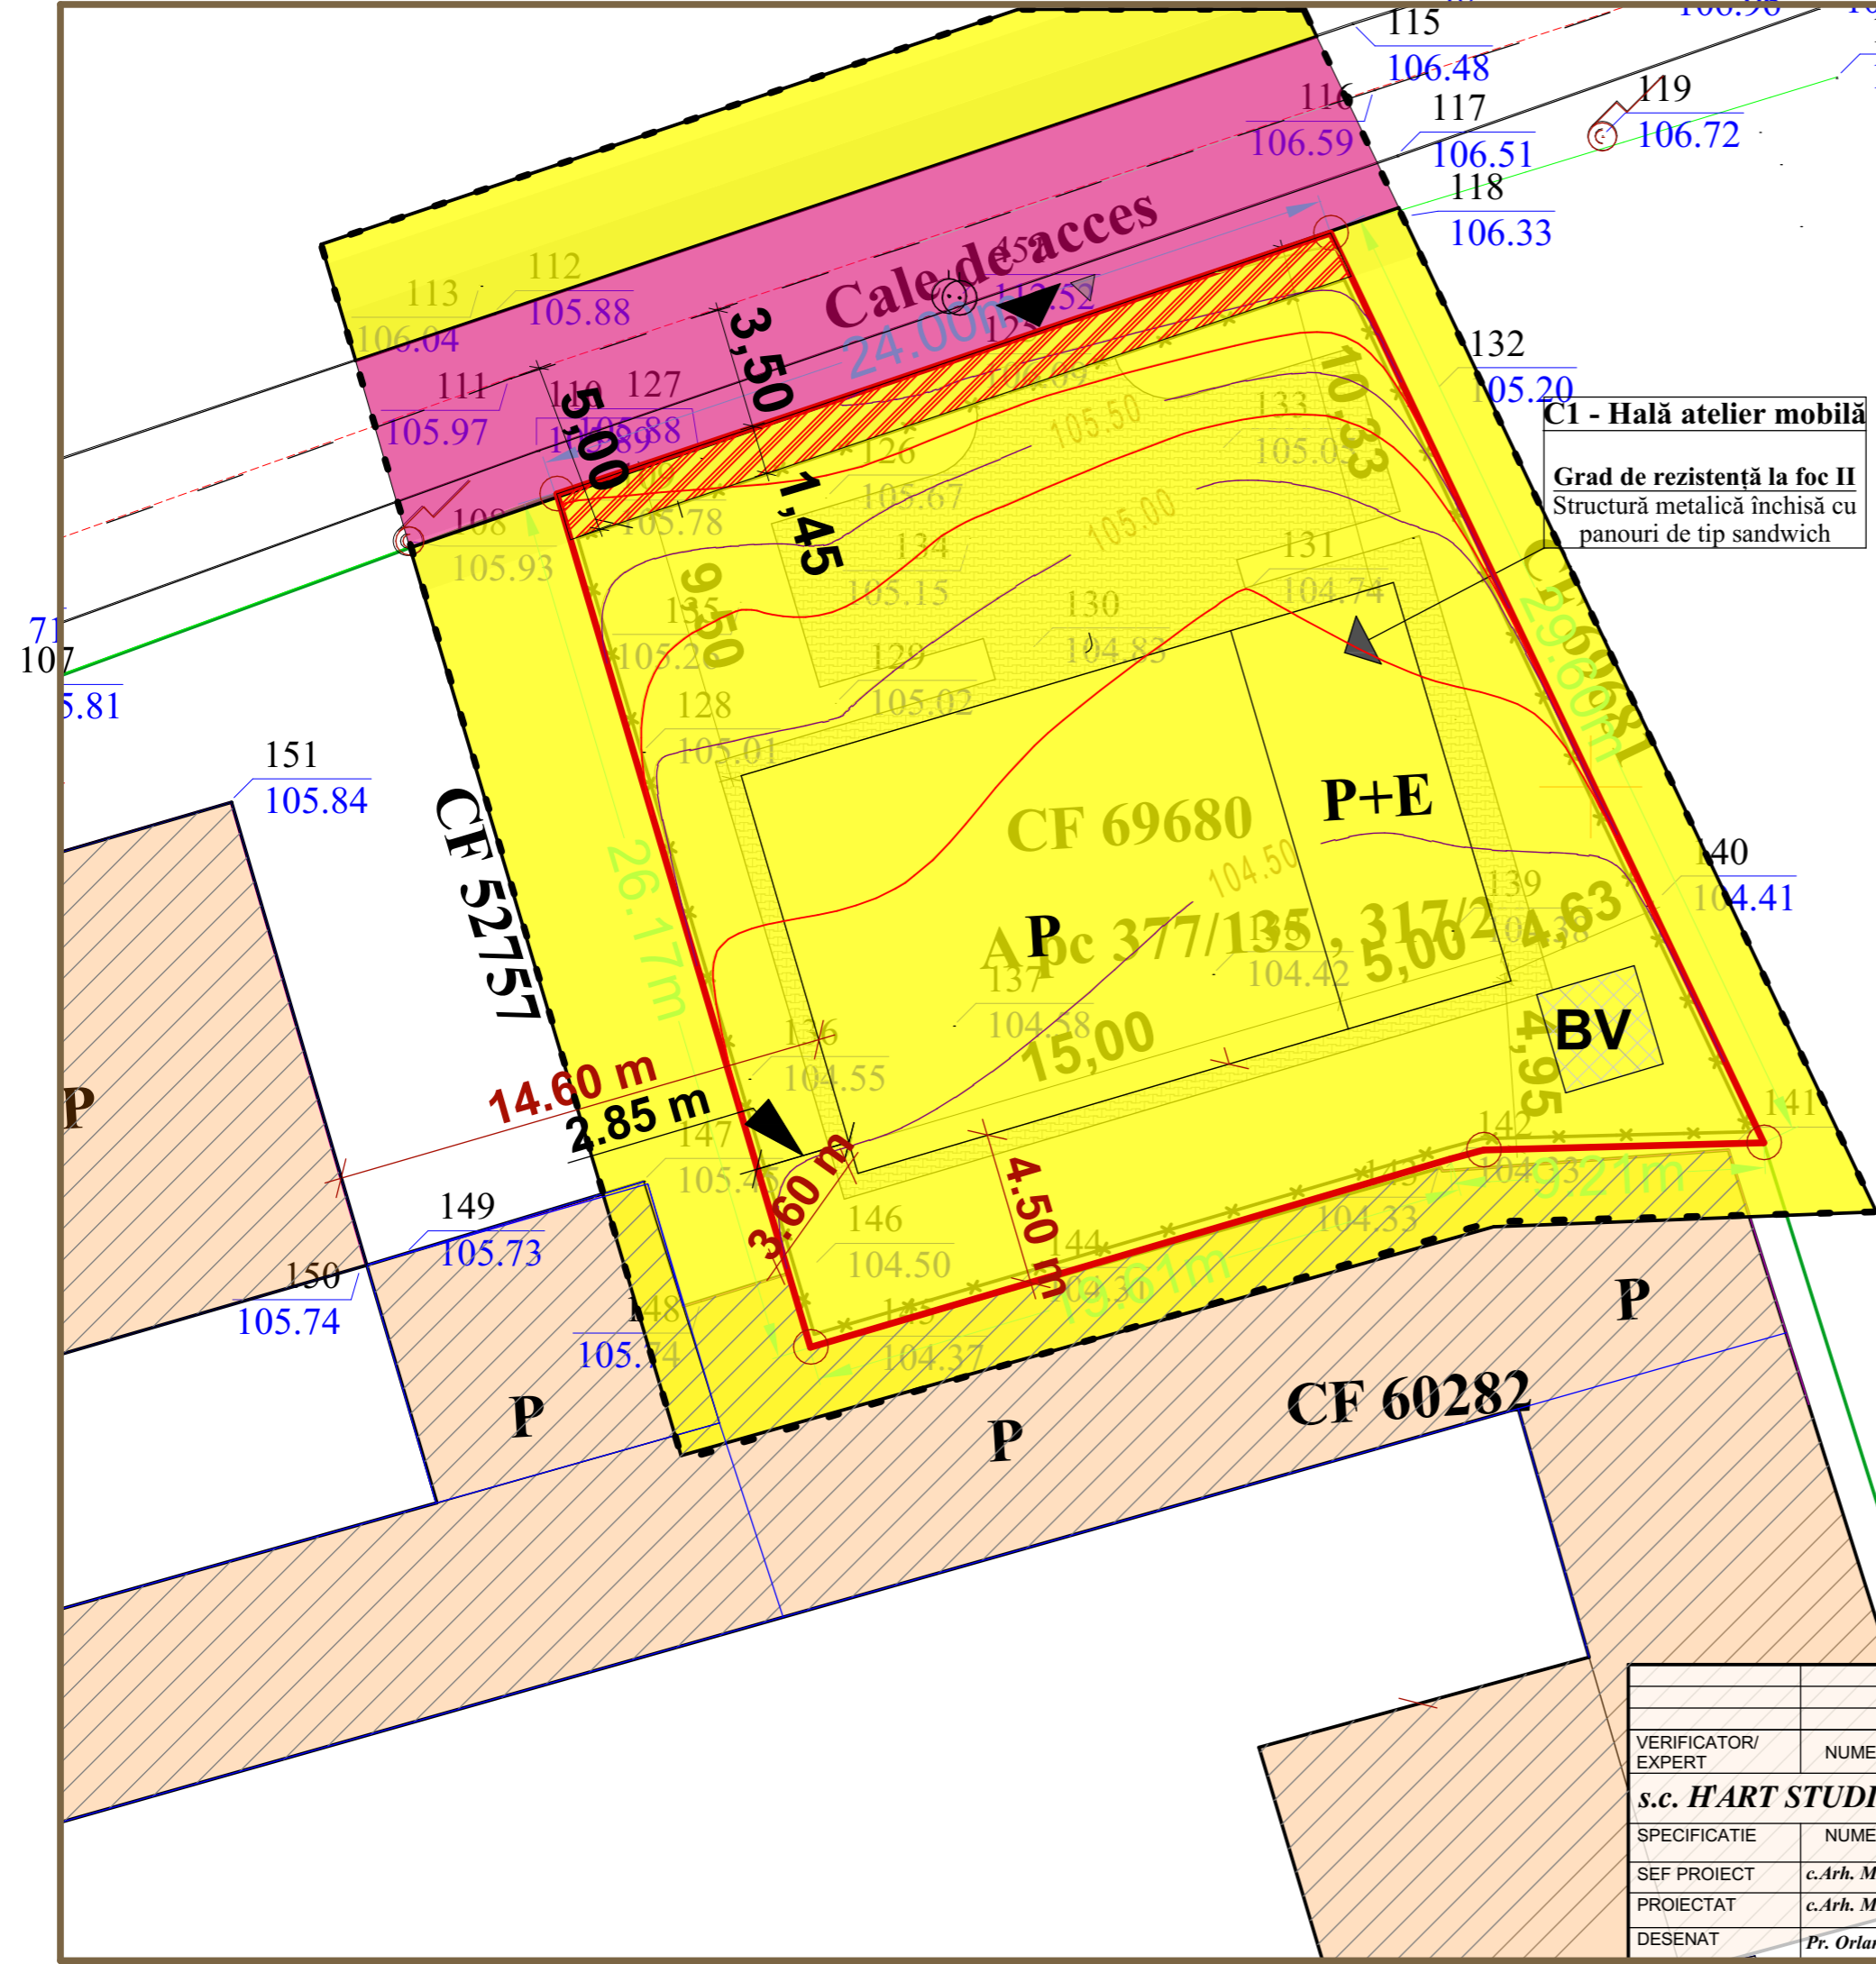

C1 - Hală atelier mobilă
 Grad de rezistență la foc II
 Structură metalică închisă cu panouri de tip sandwich

VERIFICATOR/ EXPERT	NUME	SEMNATURA	CERINTA	REFERAT/EXPERTIZA NR./DATA
	s.c. HART STUDIO s.r.l.	Strada Victoriei nr.1, Botosani tel. 0745 646 734	J07/528/2004 CUI 16877143	Initiatori:
SPECIFICATIE	NUME	SEMNATURA	SCARA:	Titlu proiect: CONSTRUIRE HALA cu destinația atelier mobilă și împrejmuire teren Aleea Lebăda nr. 2bis, mun. Botosani, jud. Botosani, CF/NC69680
SEF PROIECT	<i>c.Arh. Mihai Mihailescu</i>		1:200	P.U.D.
PROIECTAT	<i>c.Arh. Mihai Mihailescu</i>		DATA	Titlu plansa:
DESENAT	<i>Pr. Orlando Manolachi</i>		2022	REGIM JURIDIC
				Plansa nr. U05