


P.U.D.

PLAN URBANISTIC DE DETALIU

-circulatia terenurilor-

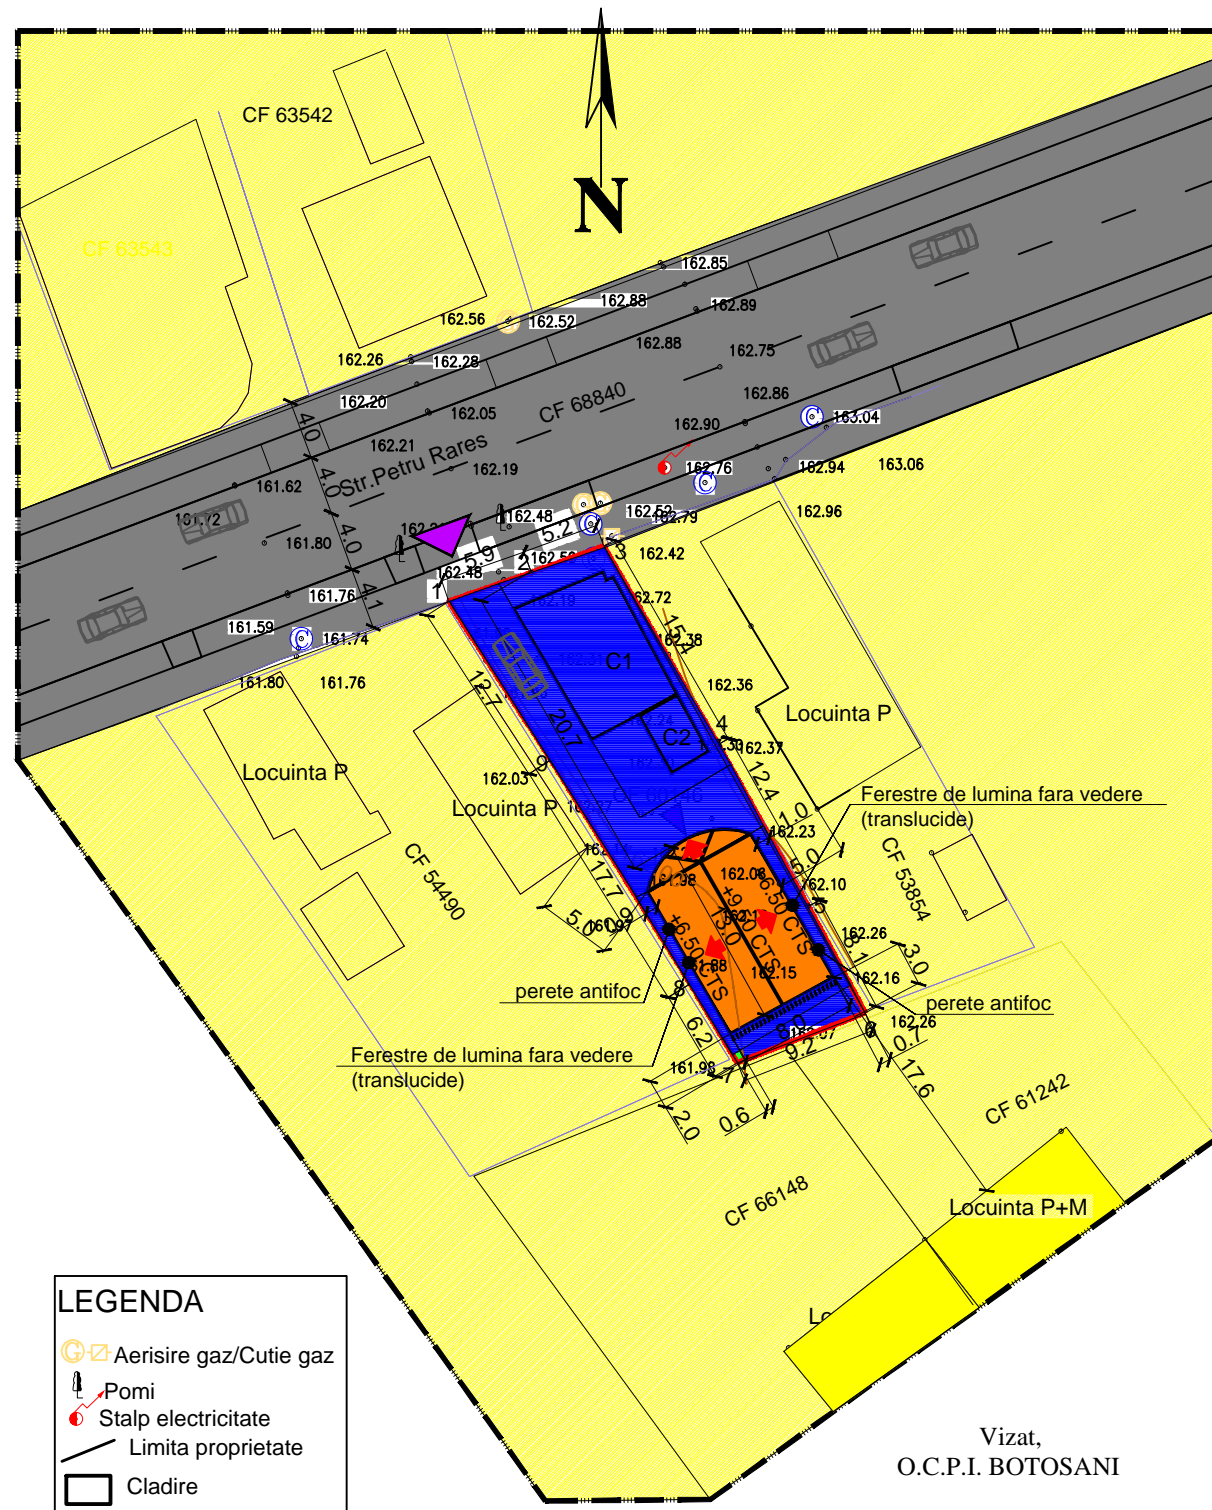

LEGENDA

- Aerisire gaz/Cutie gaz
- Pomi
- Stalp electricitate
- Limita proprietate
- Cladire

Vizat,
O.C.P.I. BOTOSANI



● LIMITE

- LIMITA ZONEI STUDIATE
- LIMITA TEREN PROPRIETATE -
 - Steren = 350 mp

● REGIMUL JURIDIC AL TERENURILOR

- CONSTRUCTIE PROPUSA (LOCUINTA P+1E)
- TEREN PROPRIETATE
- PROPRIETATE PRIVATA A UNOR PERSOANE FIZICE SAU JURIDICE

● PATRIMONIUL MUN.BOTOSANI

- DOMENIUL PUBLIC

● ZONIFICARE FUNCTIONALA

U.T.R. nr. 26 -LMu2-subzona predominant rezidentiala (locuinte si functiuni complementare) de tip urban, cladiri P, P+1, P+2 (pana la 10,00 m)

Vizat,
O.C.P.I. BOTOSANI

VERIFICATOR	NUME	SEMNAȚURA	CERINȚA	REFERAT/EXPERTIZA NR./DATA
S.C. Centrul de Proiectare si Consultanta Moldova Nord Est s.r.l.		Botosani tel. 0748625588	J07/35/2013 CUI 31149089	Beneficiar: Proiect nr.: 04/2023
SPECIFICATIE	NUME	SEMNAȚURĂ	SCARA:	Titlu
ȘEF PROIECT	C.arh Mihai MIHAILESCU		1:500	DESFIINTARE LOCUINTA si MAGAZIE
PROIECTAT	C.arh Mihai MIHAILESCU		DATA:	proiect: CONSTRUIRE LOCUINTA P+1E si IMPREJMIRE TEREN
DESENAT	Tehn.Pr. Remus ISTRATE		2023	str. Petru Rares nr. 54, man. Botosani, jud Botosani
				Titlu planșă: -PLAN DE SITUATIE- circulatia terenurilor
				Planșă nr.: U05