


P. U. D. - PLAN URBANISTIC DE DETALIU
- CIRCULAȚIA TERENURILOR planșa 1 2 3 4 5

SITUAȚIE EXISTENTĂ
Teren proprietate privată FLORARIU LIVIU ILIE și FLORARIU MARCELA-CĂTĂLINA (soți).
Situat în Str. Marchian, Nr.4, Sc.B, Parter, Ap.16, Mun.Botoșani, Jud.Botoșani;
Identificat prin NC/CF 50029;
Categoriya de folosință: apartament în bloc de locuințe colective.

SITUAȚIE PROPUȘĂ	SUPRAFAȚĂ	PROCENTE
CONSTRUIRE ACCES		
SUPRAFEȚE TERASE DESCOPERITE, ALEI PIETONALE ȘI RAMPE PROPUSE	15.44 m ²	100.00


LEGENDĂ:

	LIMITA ZONEI STUDIATE
	LIMITA JURIDICĂ
	CONTUR CONSTRUCȚIE PROPUȘĂ
	PROPRIETATE PUBLICĂ
	PROPRIETATE PRIVATĂ - APARTAMENT
	PROPRIETATE PUBLICĂ - SPAȚII VERZI
	ACCES PRINCIPAL
	ACCES SECUNDAR

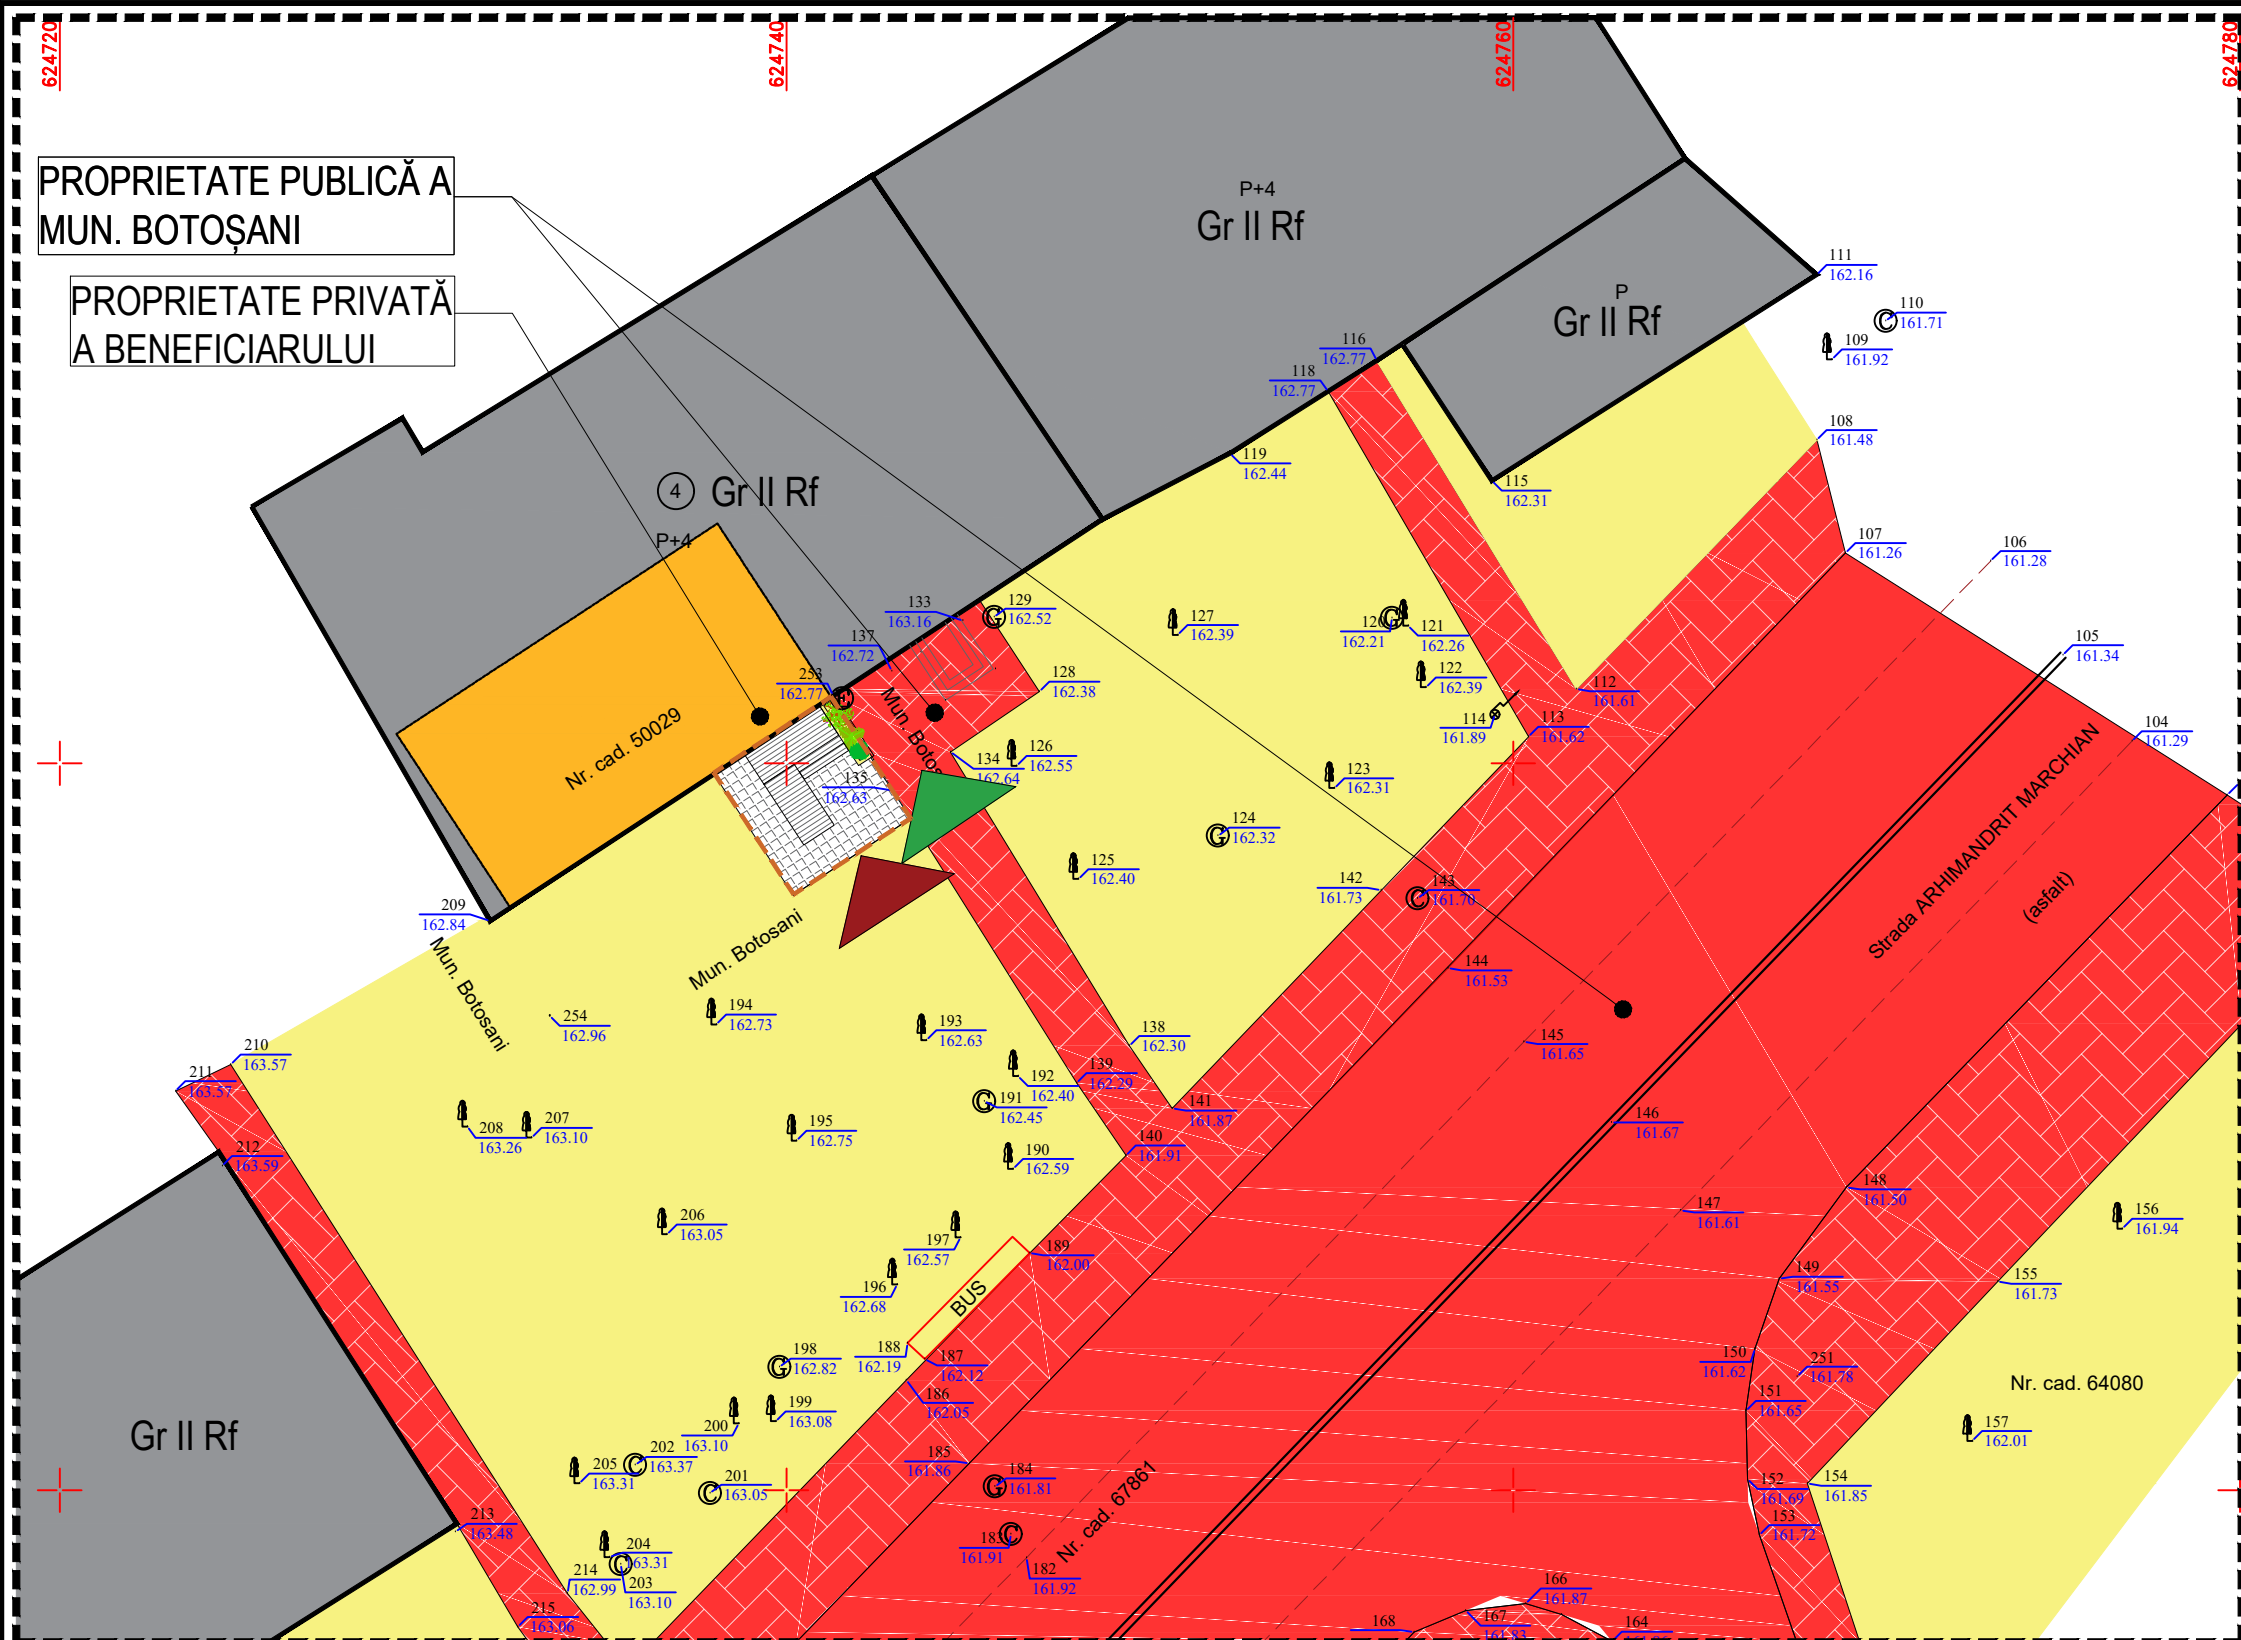

PROPRIETATE PUBLICĂ A
MUN. BOTOȘANI

PROPRIETATE PRIVATĂ
A BENEFICIARULUI

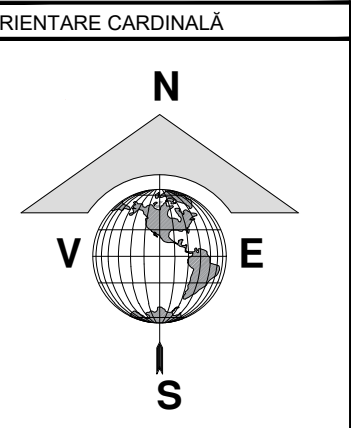

NUME	SEMNAȚURA	CERINȚA	REFERAT / EXPERTIZA NR. / DATA
VERIFICATOR			
EXPERT			
Proiectant: S.C. GENERAL PROIECT MANAGEMENT S.R.L. CUI 261314279, J/07/439/2009 Str. Marchian; nr.10; et.5; ap. 2; Botoșani; tel/fax: 0740.214.244			Beneficiar: soți FLORARIU LIVIU ILIE și FLORARIU MARCELA-CĂTĂLINA Adresa: Str.Părințe Cleopa Ilie, Nr.1, Mun.Botoșani, Jud. Botoșani Titlu proiect: CREARE ACCES DIN EXTERIOR la fațada principală a blocului ÎN VEDEREA SCHIMBĂRII DESTINAȚIEI DIN LOCUINȚĂ ÎN SPAȚIU COMERCIAL, recompartimentări interioare și închidere balcon Amplasament: Str.Marchian, Nr.4, Sc.B, Parter, Ap.16, CF 50029, Mun. Botoșani, Jud. Botoșani Titlu planșa:
SPECIFICATIE	NUME	SEMNAȚURA	Scara: 1:500
SEF PROIECT	Arh. Latis Eusebie		Data: 04/2024
PROIECTAT	Arh. Latis Eusebie		
DESENAT	Arh.Stag. Botezatu Ana Silvia		
			Proiect nr.: 214/2024 Faza: P.U.D. Planșa nr.: A-04