

LEGENDA

LIMITE STUDIATE

— LIMITA ZONEI STUDIATE
 — LIMITA TEREN PROPRIETATE CARE FACE OBIECTUL P.U.Z.

*ZONA PROPUȘA PENTRU REGLEMENTARE PRIN PUZ ESTE COMPUSĂ DIN PARCELA CAD. / C.F. nr. 64402, cu suprafața de 910,00 mp - cu funcțiunea propusă LMu2.

REGLEMENTĂRI EDILITARE

RETELE EXISTENTE


- RETEA ALIMENTARE APĂ
- ⓐ CĂMIN APĂ
- RETEA CANALIZARE
- ⓐ CĂMIN CANALIZARE
- CANALIZAȚIE TELECOM
- RETEA TRANSPORT AGENT TERMIC PRIMAR
- RETEA ELECTRICITATE - LES 0,4 KV
- GAZ — RETEA GAZE NATURALE

RETELE PROPUSE

- APA — RETEA ALIMENTARE APĂ - propus
- C — RETEA CANALIZARE - propus
- RETEA ELECTRICITATE - propus
- GAZ — RETEA GAZE NATURALE - propus
- CANALIZAȚIE TELECOM - proiectul de deviere se va realiza la faza D.T.A.C. (conform aviz condiționat)



URBANIST COORDONATOR	arh. Botez Dan Octavian	C D E	
VERIFICATOR/ EXPERT	NUME	SEMNETURA	CERINȚA
PROIECTANT GENERAL și DE ARHITECTURĂ S.C. AGORA S.R.L. - BOTOȘANI, str. Unirii, nr. 11A, P, ap. 1, COD POȘTAL - 710221, J07 / 1035 / 1993, RO 4854391		Beneficiari: Familiile - Furdianu Alexandru și Mihaela-Dumitrița și Scumpieru Bogdan și Petronela	pr. nr: 430 / 2023
SPECIFICATIE	NUME	SEMNETURA	SCARA: 1: 500
șef proiect	Arh. Curteanu Mircea		
proiectat	Ing. Scumpieru Bogdan		DATA 07.2023
Titlu planșă: PLAN REGLEMENTĂRI EDILITARE			Planșă: nr. A06

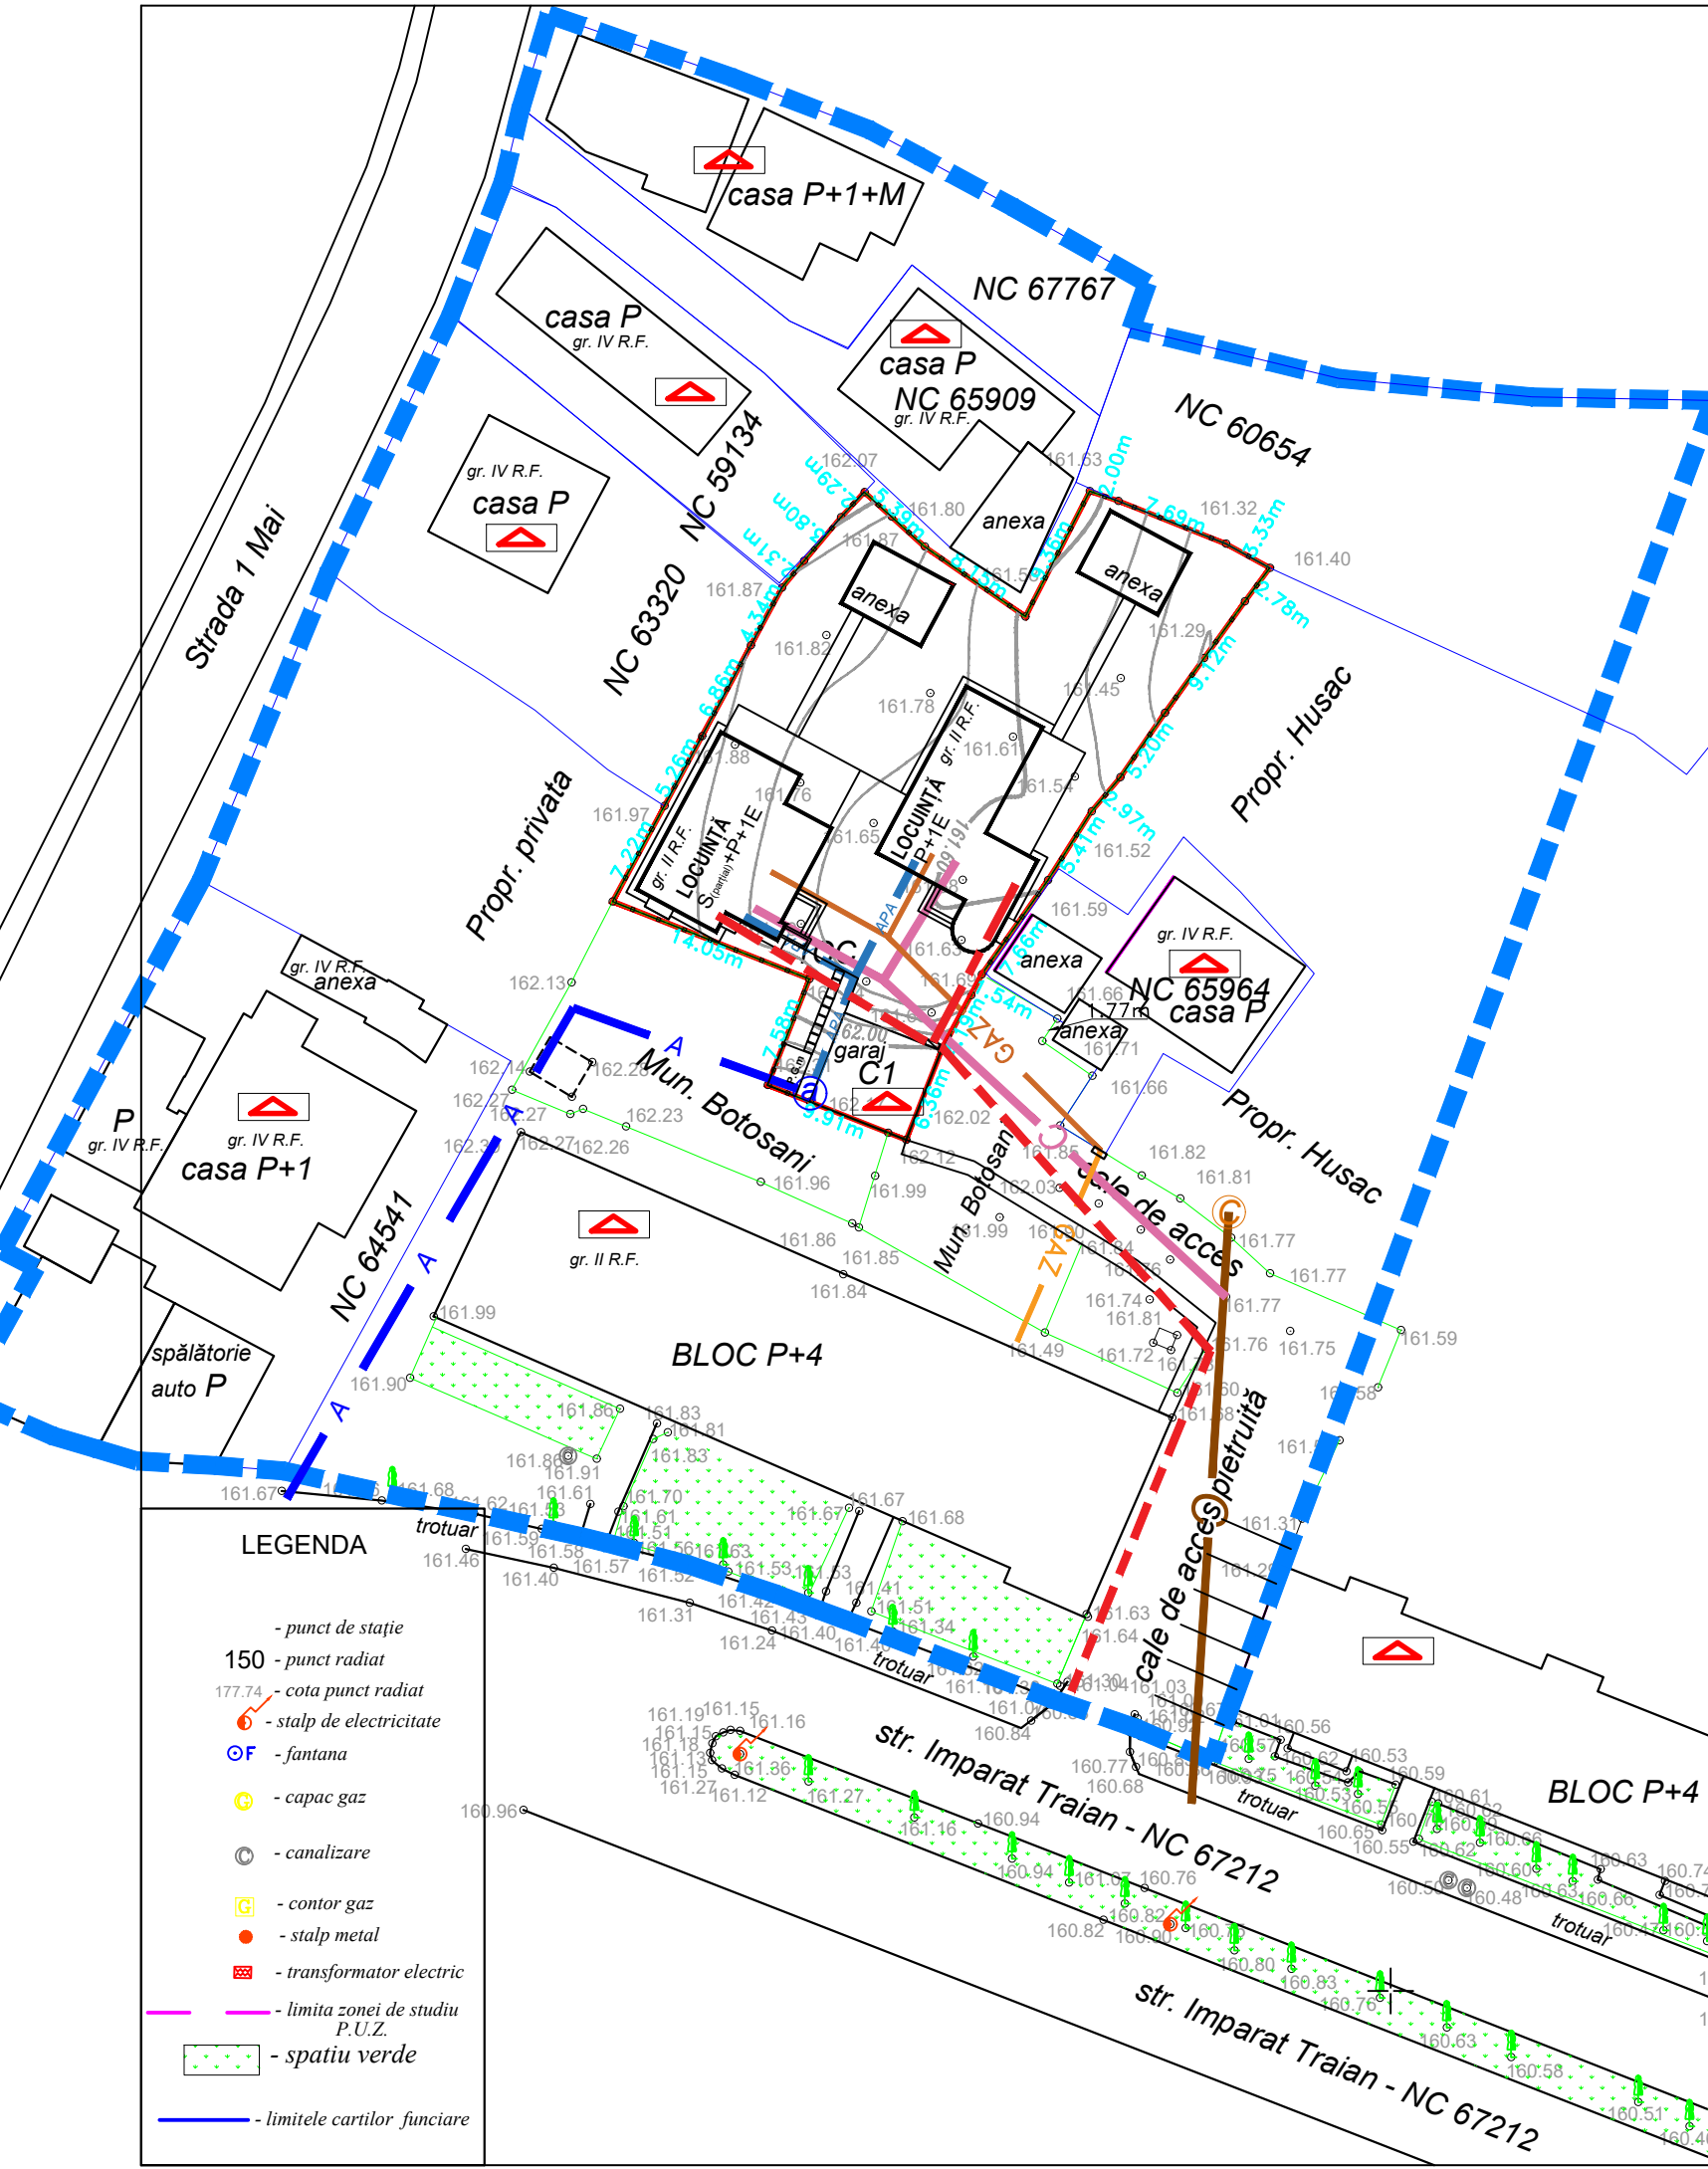

LEGENDA

- punct de stație
- 150 - punct radiat
- 177.74 - cota punct radiat
- ⓐ - stalp de electricitate
- ⓐ - fantana
- ⓐ - capac gaz
- ⓐ - canalizare
- ⓐ - contor gaz
- ⓐ - stalp metal
- ⓐ - transformator electric
- limita zonei de studiu P.U.Z.
- spatiu verde
- limitele cartilor funciare