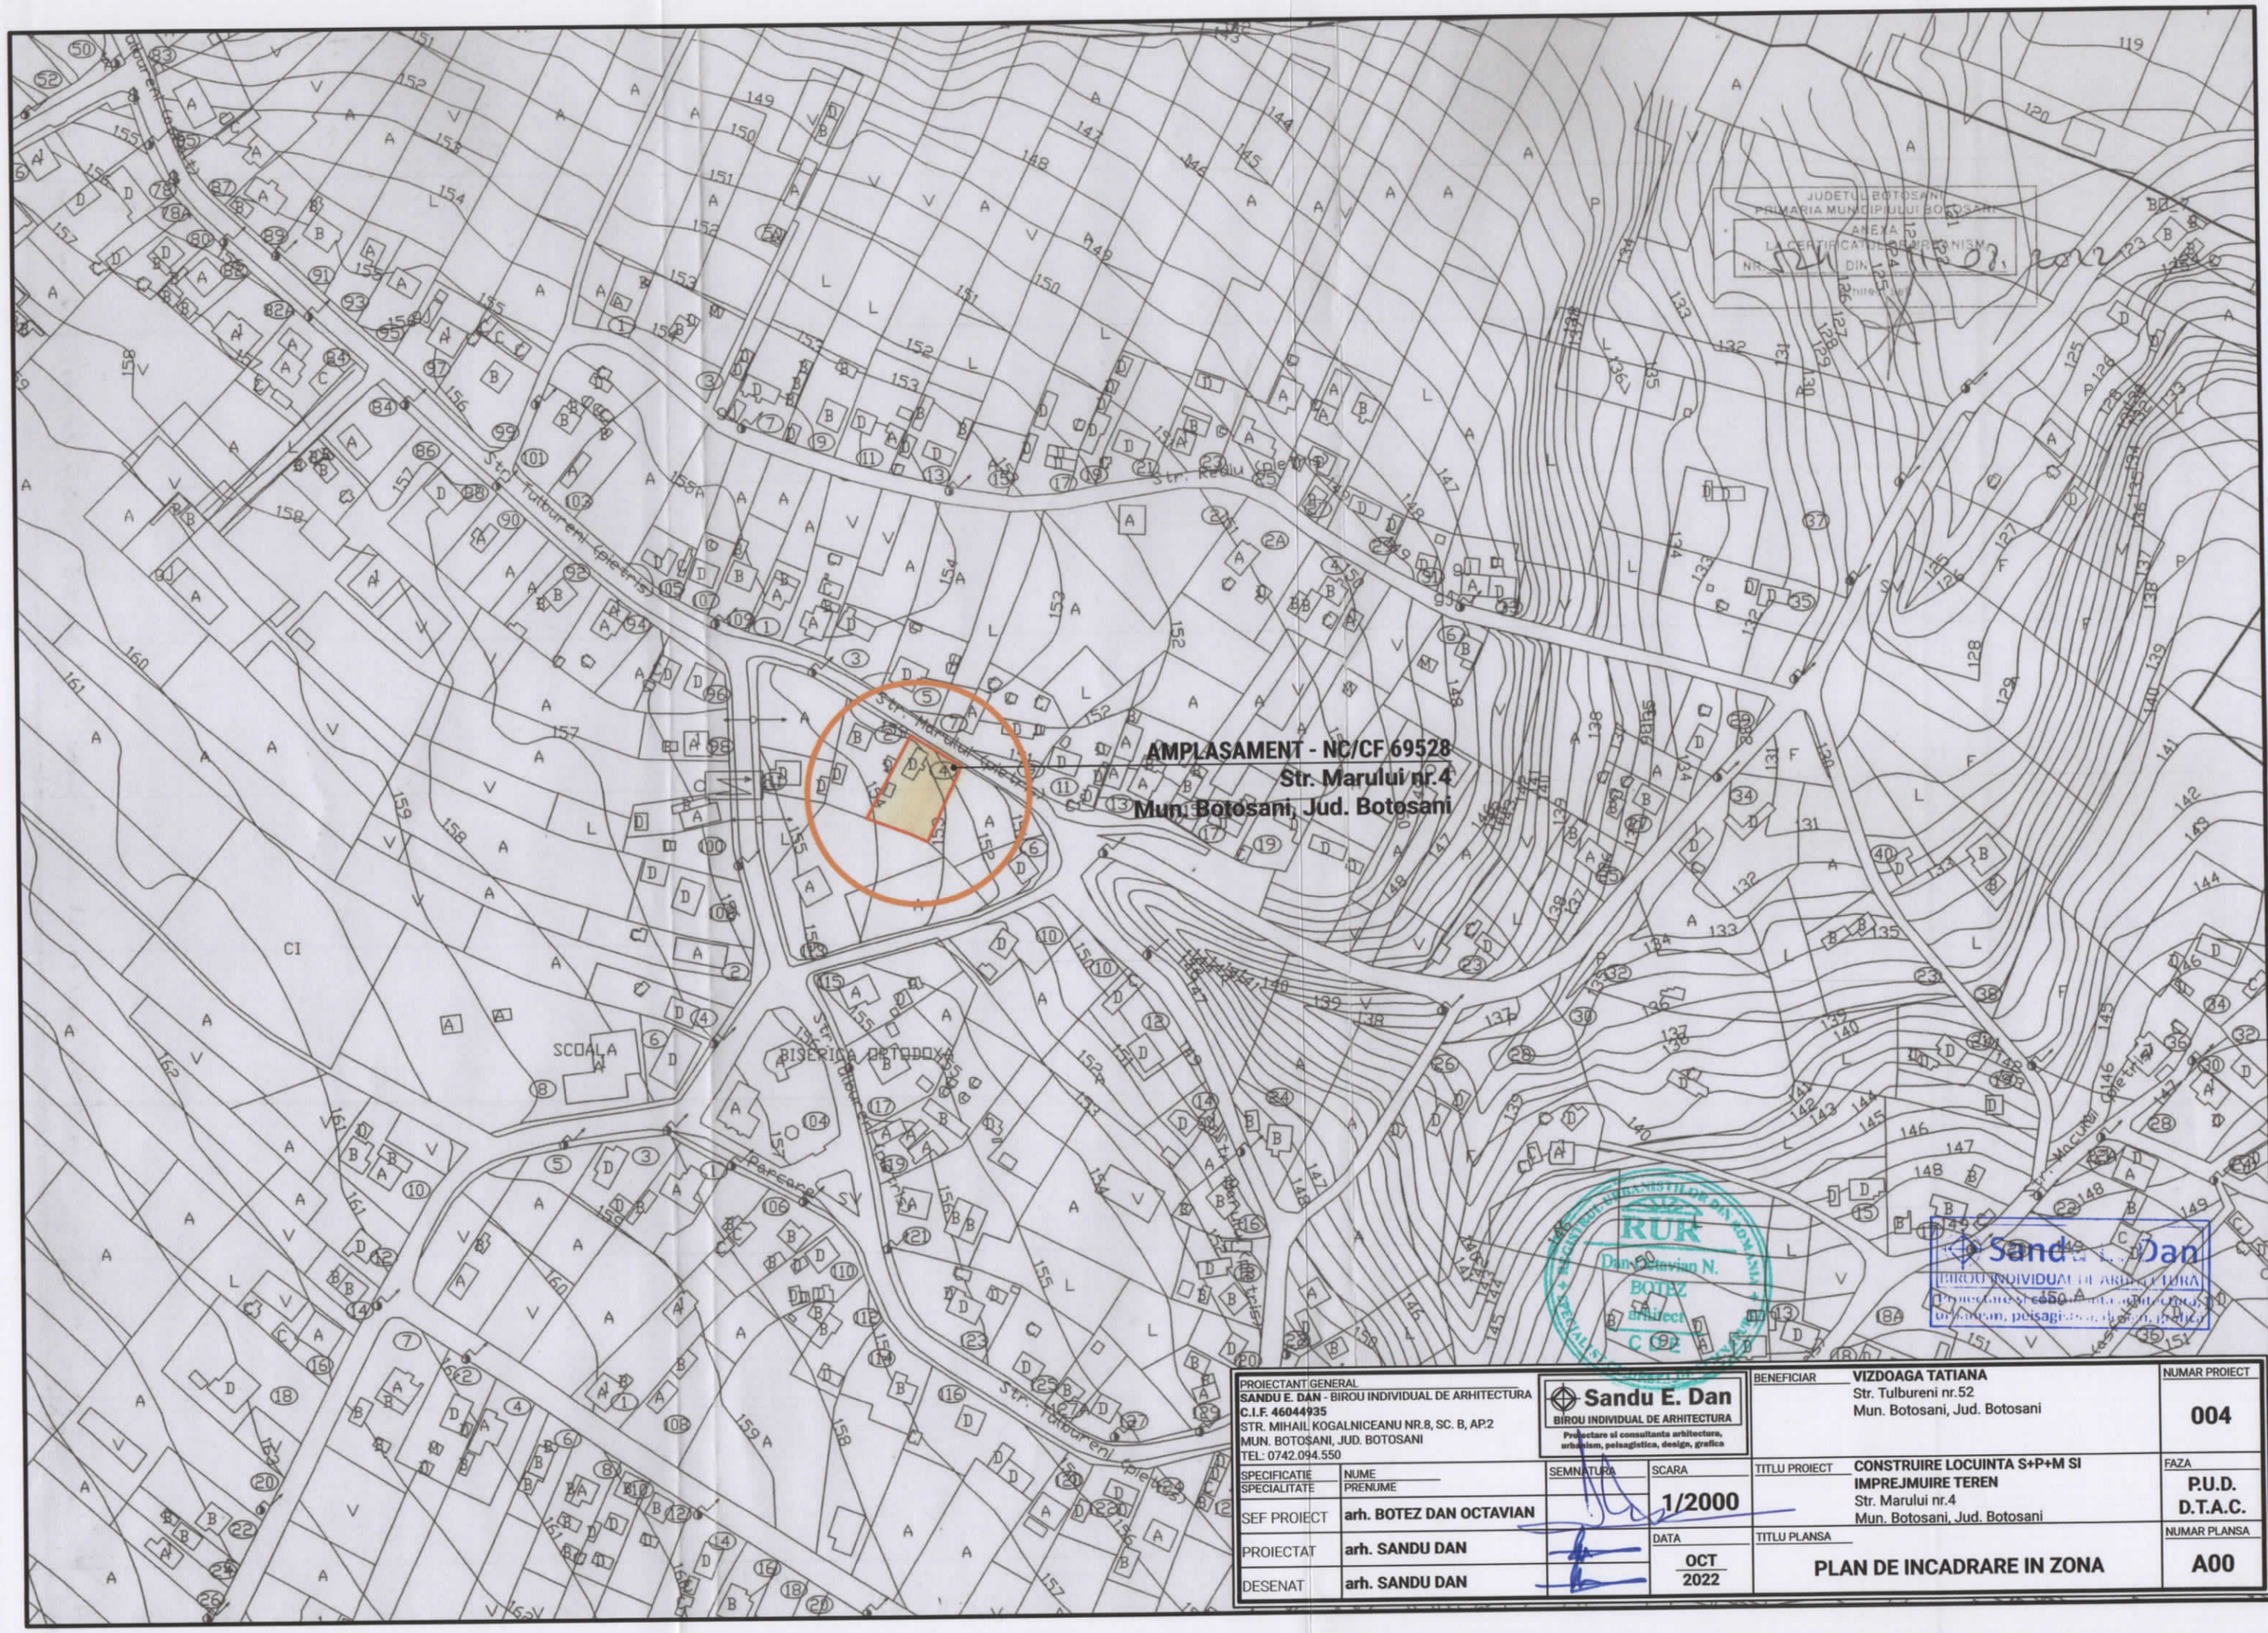

PROIECTANT GENERAL **SANDU E. DAN** - BIROU INDIVIDUAL DE ARHITECTURA **C.I.F. 46044935** STR. MIHAIL KOGALNICEANU NR.8, SC. B, AP.2 MUN. BOTOSANI, JUD. BOTOSANI TEL.: 0742.094.550	**Sandu E. Dan** BIROU INDIVIDUAL DE ARHITECTURA Proiectare si consultanta arhitectura, urbanism, peisagistica, design, grafica			BENEFICIAR	**VIZDOAGA TATIANA** Str. Tulbureni nr.52 Mun. Botosani, Jud. Botosani	NUMAR PROIECT **004**
SPECIFICATIE / SPECIALITATE	NUME / PRENUME	SEMNATURA	SCARA	TITLU PROIECT	**CONSTRUIRE LOCUINTA S+P+M SI IMPREJMUIRE TEREN** Str. Marului nr.4 Mun. Botosani, Jud. Botosani	FAZA **P.U.D.** **D.T.A.C.**
SEF PROIECT	**arh. BOTEZ DAN OCTAVIAN**		**1/2000**			
PROIECTAT	**arh. SANDU DAN**		DATA **OCT 2022**	TITLU PLANSA	**PLAN DE INCADRARE IN ZONA**	NUMAR PLANSA **A00**
DESENAT	**arh. SANDU DAN**					