PLAN DE SITUATIE - EXISTENT

LEGENDA

LIMITE
- LIMITA ZONEI DE STUDIU
- LIMITA PARCELA IMPREJMUITA
- LIMITA PARCELA

EXISTENT
- CONSTRUCTII EXISTENTE
- CAROSABIL EXISTENT
- SPATIU VERDE
- SPATIU VERDE VEGETATIE SPONTANA
- ACCESE AUTO LA PARCELE
- ACCESE PIETONALE LA PARCELE
- ACCESE PRINCIPALE LOCUINTE
- P / P+M REGIM DE INALTIME
- ACOPERIS TIP SARPANTA

STRUCTURA CLADIRILOR
- DURABILE
- SEMIDURABILE SAU PROVIZORII
- NEDURABILE

STAREA CLADIRILOR
- BUNA
- MEDIOCRA
- REA

DISFUNCTIONALITATI	ZONAL	LOCAL	PRIORITATI/OBSERVATII
STINJENIRI INTRE FUNCTIUNI	NU	NU	
STAREA FONDULUI CONSTRUIT		NU	CLADIRILE IN STARE MEDIOCRA SI REA AU NEVOIE DE LUCRARI DE REABILITARE
OCUPAREA TERENURILOR	NU	NU	
EXISTENTA SERVICIILOR	NU	NU	EXISTA SP. COMERCIALE PT. PRODUSE DE NECESITATE CURENTA
CONDITII GRELE DE FUNDARE	NU	NU	
NIVEL RIDICAT AL APELOR FREATICE	NU	NU	
RISCURI NATURALE SI ANTROPICE	NU	NU	
STARE STRAZI, PROFILE NECORESPUNZATOARE	DA	NU	PROPUNERE SCHEMA CONFIGURARE CIRCULATIE PLANSA A.01.1
INTERSECTII CONFLICTUALE	NU	NU	
ECHIPARE CU RETELE EDILITARE	NU	NU	

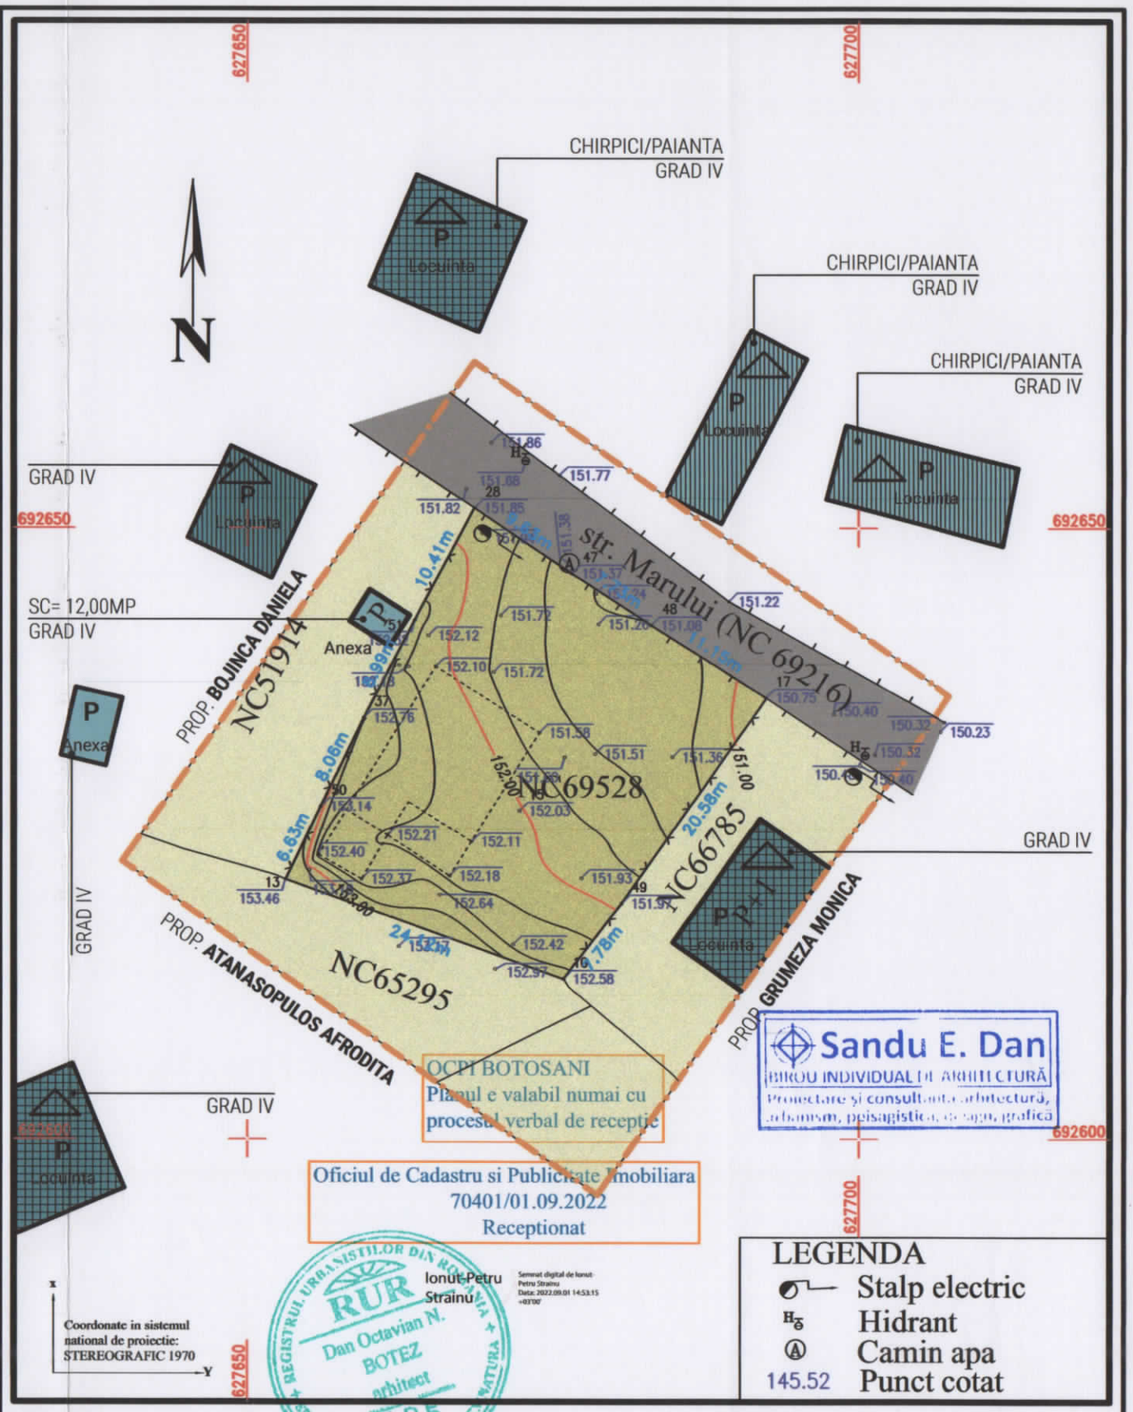

PROIECTANT GENERAL **SANDU E. DAN** - BIROU INDIVIDUAL DE ARHITECTURA **C.I.F. 46044935** STR. MIHAIL KOGALNICEANU NR.8, SC. B, AP.2 MUN. BOTOSANI, JUD. BOTOSANI TEL: 0742.094.550			BENEFICIAR	**VIZDOAGA TATIANA** Str. Tulbureni nr.52 Mun. Botosani, Jud. Botosani	NUMAR PROIECT **004**
SPECIFICATIE SPECIALITATE	NUME PRENUME	SEMNATURA	SCARA	TITLU PROIECT	**CONSTRUIRE LOCUINTA S+P+M SI IMPREJMUIRE TEREN** Str. Marului nr.4 Mun. Botosani, Jud. Botosani	FAZA **P.U.D. D.T.A.C.**
SEF PROIECT	**arh. BOTEZ DAN OCTAVIAN**		**1/500**			
PROIECTAT	**arh. SANDU DAN**		DATA **OCT 2022**	TITLU PLANSA	**PLAN DE SITUATIE - EXISTENT**	NUMAR PLANSA **A01**
DESENAT	**arh. SANDU DAN**					