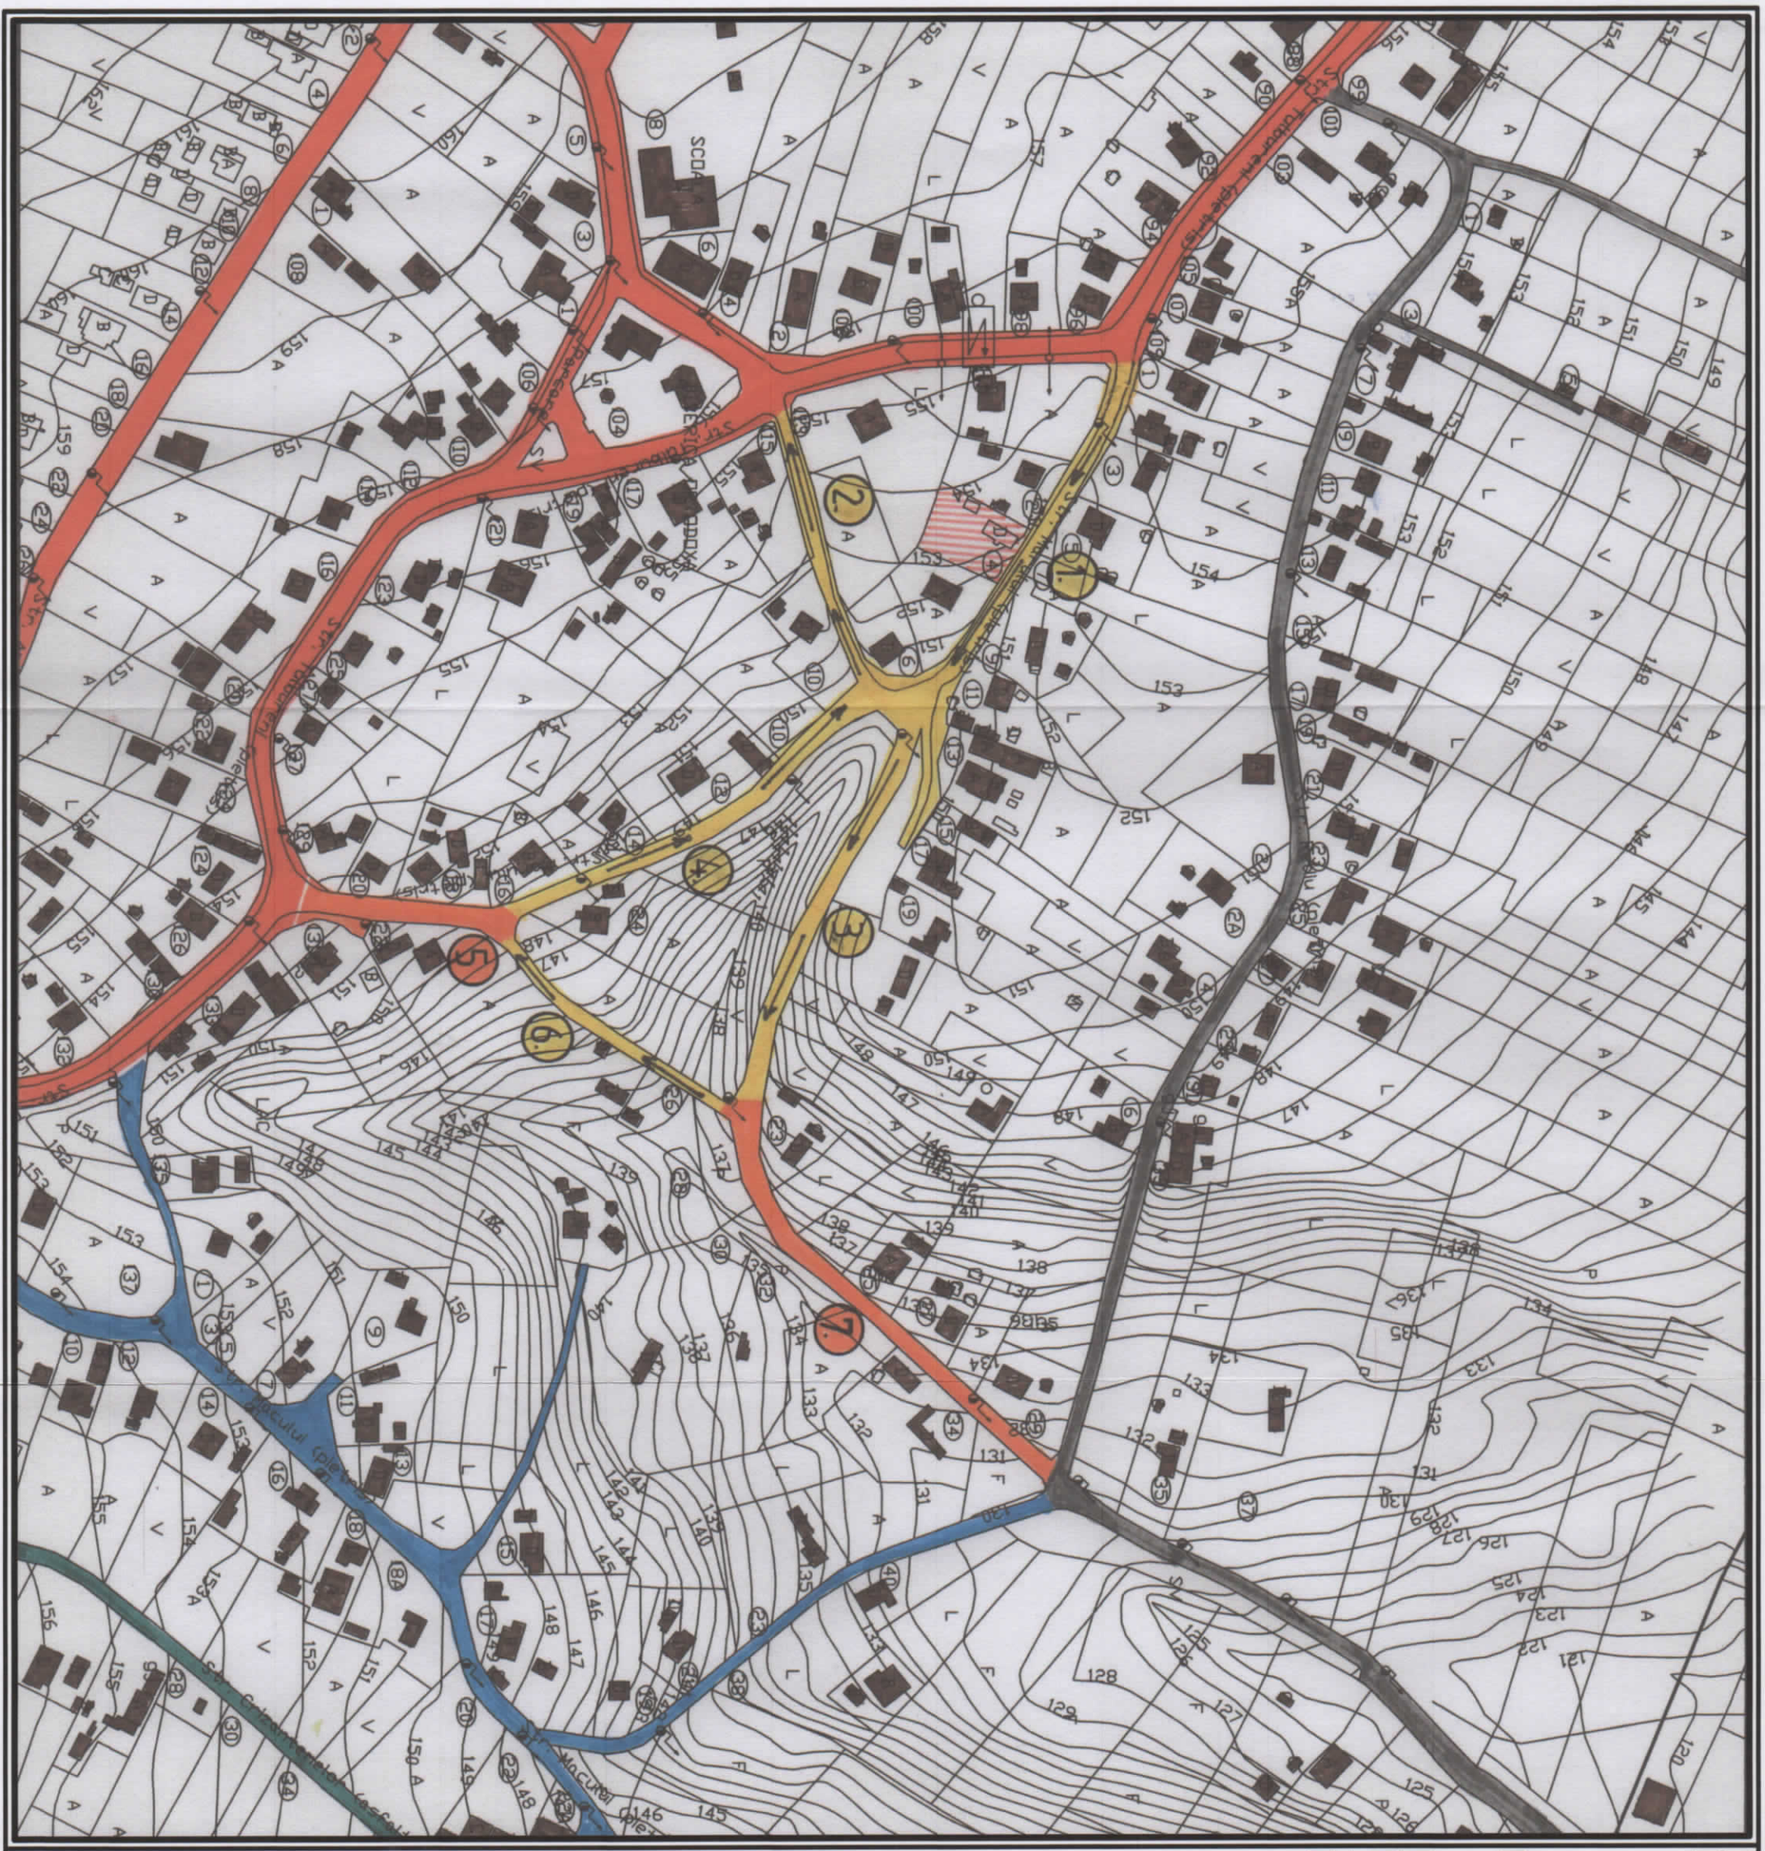

str. TULBURENI - CAROSABIL BIDIRECTIONAL

str. MARULUI - SEGMENTE CU SENS UNIC

1 - SEGMENT - L = 130,00M

2 - SEGMENT - L = 130,00M

3 - SEGMENT - L = 140,00M

4 - SEGMENT - L = 140,00M

6 - SEGMENT - L = 100,00M

str. MARULUI - SEGMENTE CAROSABIL BIDIRECTIONAL

5 - SEGMENT - L = 70,00M

7 - SEGMENT - L = 160,00M

str. REDIU

str. MACULUI

SENS DE PARCURS AFERENT SEGMENTULUI

PARCELA DE REFERINTA - str. Marului nr.4

REGISTRUL URBANISTILOR DIN ROMANIA
RUR
Dan Octavian N.
BOTEZ
arhitect
SPECIALISTI CU AVIZ DE EXERCITARE

Sandu E. Dan
BIROU INDIVIDUAL DE ARHITECTURA
Proiectare si consultanta arhitectura, urbanism, peisagistica, design, grafica

PROIECTANT GENERAL **SANDU E. DAN** - BIROU INDIVIDUAL DE ARHITECTURA **C.I.F. 46044935** STR. MIHAIL KOGALNICEANU NR.8, SC. B, AP.2 MUN. BOTOSANI, JUD. BOTOSANI TEL: 0742.094.550			BENEFICIAR	**VIZDOAGA TATIANA** Str. Tulbureni nr.52 Mun. Botosani, Jud. Botosani	NUMAR PROIECT **004**
SPECIFICATIE / SPECIALITATE	NUME / PRENUME	SEMNATURA	SCARA	TITLU PROIECT	**CONSTRUIRE LOCUINTA S+P+M SI IMPREJMUIRE TEREN** Str. Marului nr.4 Mun. Botosani, Jud. Botosani	FAZA **P.U.D. D.T.A.C.**
SEF PROIECT	**arh. BOTEZ DAN OCTAVIAN**		1/2000			
PROIECTAT	**arh. SANDU DAN**		DATA **OCT 2022**	TITLU PLANSA	**PROPUNERE SCHEMA CONFICGURARE CIRCULATII**	NUMAR PLANSA **A01.1**
DESENAT	**arh. SANDU DAN**					