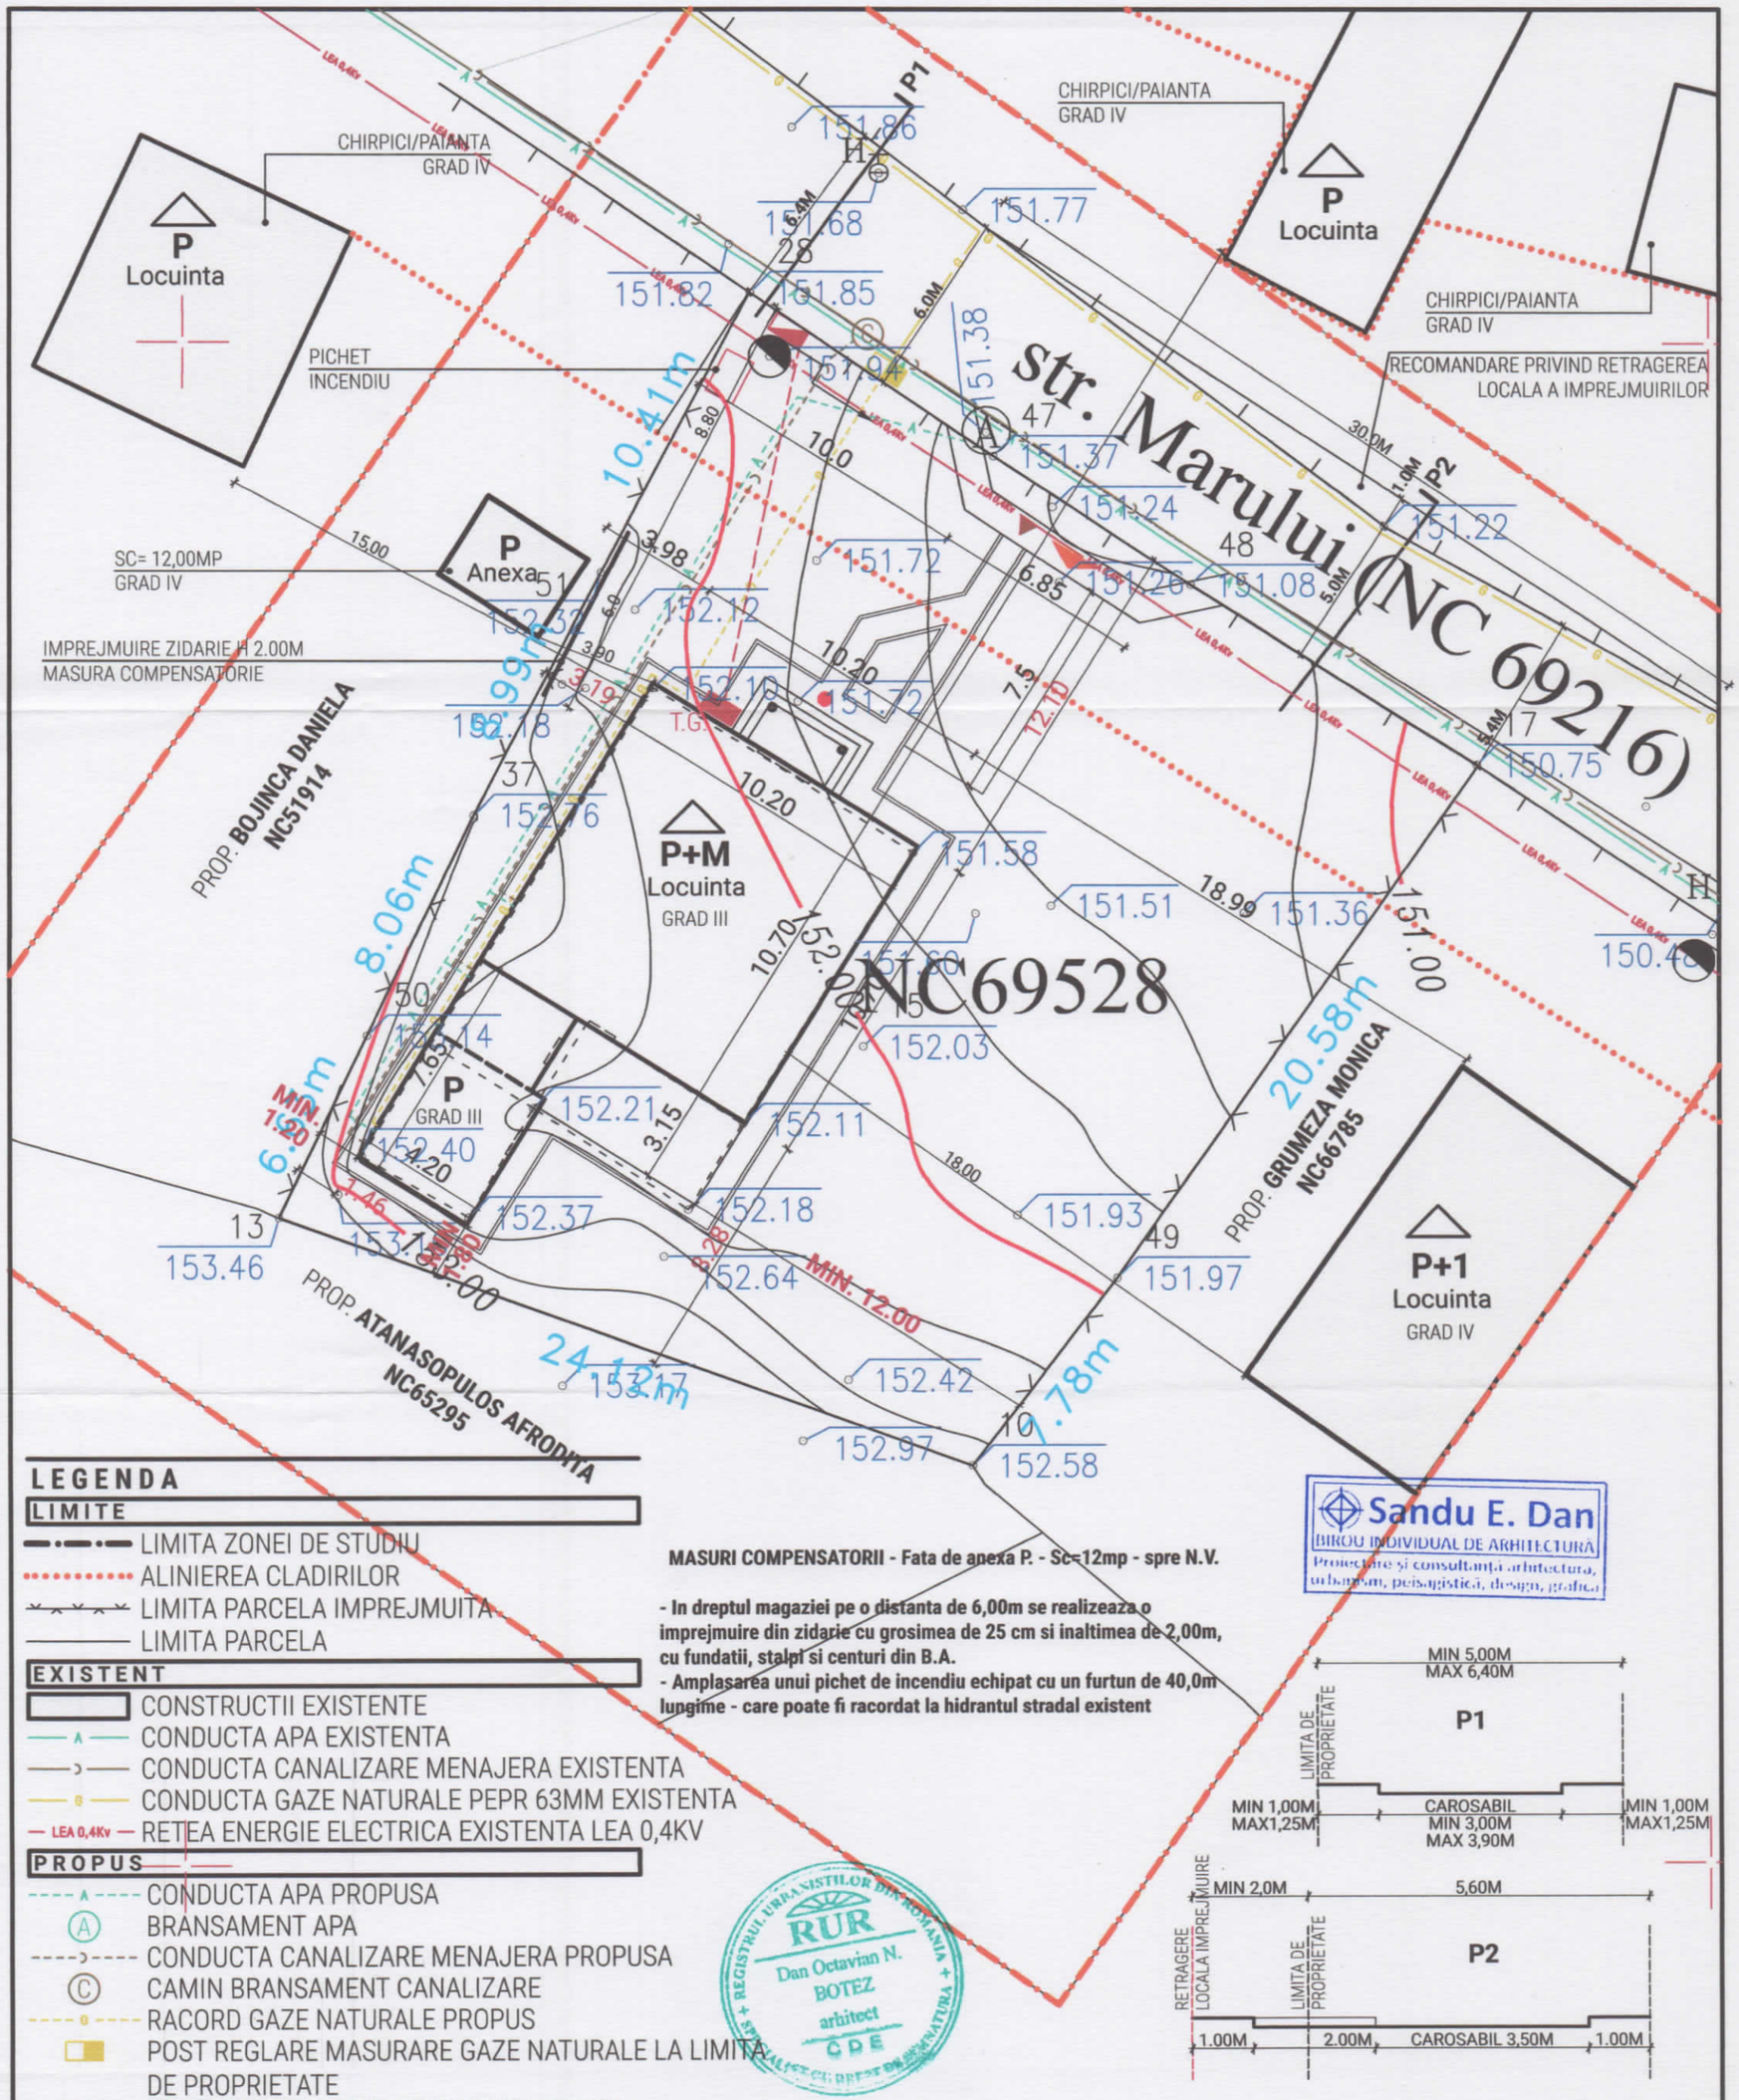

PROIECTANT GENERAL SANDU E. DAN - BIROU INDIVIDUAL DE ARHITECTURA C.I.F. 46044935 STR. MIHAIL KOGALNICEANU NR.8, SC. B, AP.2 MUN. BOTOSANI, JUD. BOTOSANI TEL: 0742.094.550	Sandu E. Dan BIROU INDIVIDUAL DE ARHITECTURA Proiectare si consultanta arhitectura, urbanism, peisagistica, design, grafica	BENEFICIAR	VIZDOAGA TATIANA Str. Tulbureni nr.52 Mun. Botosani, Jud. Botosani	NUMAR PROIECT	004
SPECIFICATIE / SPECIALITATE	NUME / PRENUME	SEMNATURA	SCARA	TITLU PROIECT	CONSTRUIRE LOCUINTA S+P+M SI IMPREJMUIRE TEREN Str. Marului nr.4 Mun. Botosani, Jud. Botosani	FAZA	P.U.D. D.T.A.C.
SEF PROIECT	arh. BOTEZ DAN OCTAVIAN		1/200				
PROIECTAT	arh. SANDU DAN		DATA OCT 2022	TITLU PLANSA	REGLEMENTARI EDILITARE	NUMAR PLANSA	A03
DESENAT	arh. SANDU DAN						