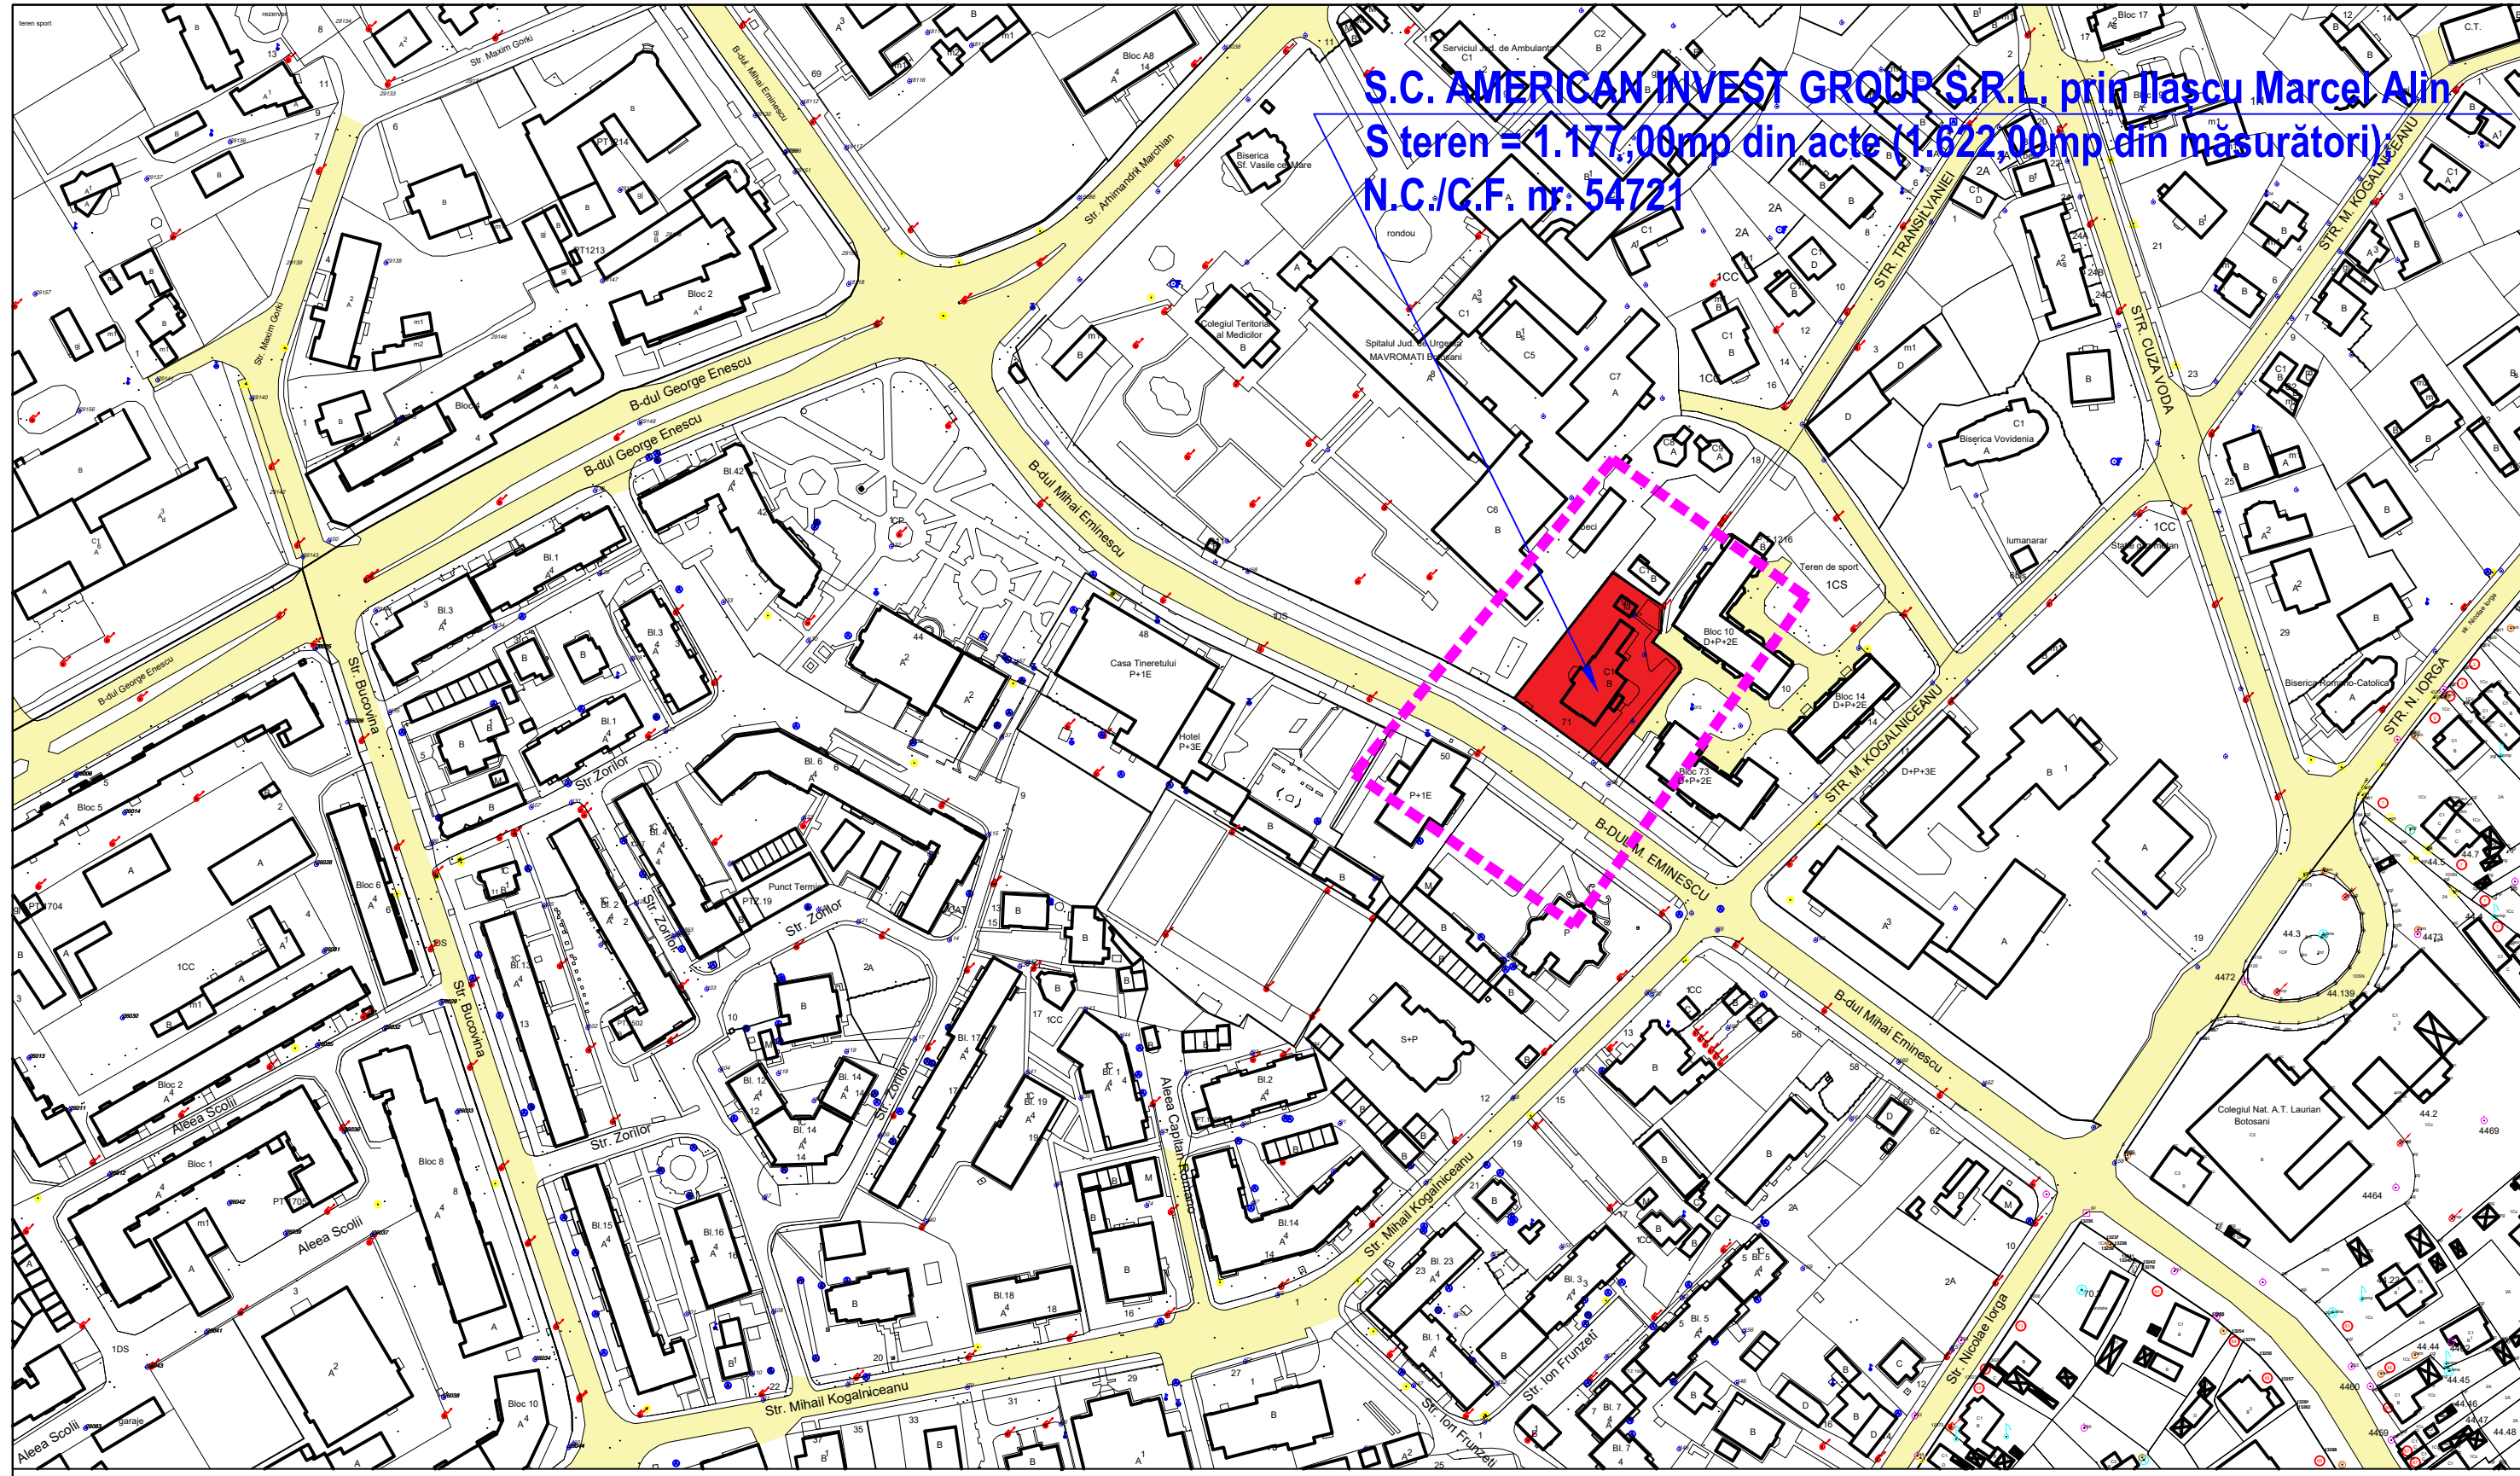


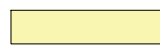



S.C. AMERICAN INVEST GROUP S.R.L., prin **Ilașcu Marcel Alin**
S teren = 1.177,00mp din acte (1.622,00mp din măsurători)
N.C./C.F. nr. 54721



-  LIMITA ZONEI STUDIATE PRIN - P.U.Z.
-  **AMPLASAMENT PARCELĂ STUDIATĂ - 1.622,00mp din măsurători**
-  STRĂZI

URBANIST COORDONATOR	arh. Botez Dan Octavian		DE	
VERIFICATOR/ EXPERT	NUME	SEMNTURA	CERINȚA	REFERAT/EXPERTIZĂ NR./DATA
 <p>S.C. AGORA S.R.L. - BOTOSANI str. Unirii, nr. 11A, P, ap. 1, COD POȘTAL - 710221, J07 / 1035 / 1993, RO 4854391</p> <p>PROIECTANT GENERAL ȘI DE ARHITECTURA</p>			Beneficiar : S.C. AMERICAN INVEST GROUP S.R.L. Botoșani, Str. Primăverii nr. 14, sc. E, ap. 2	
			Proiect: CONSTRUIRE CLĂDIRI S+P+8E CU DESTINAȚIA CLINICĂ MEDICALĂ PRIVATĂ ȘI LOCUINȚE COLECTIVE, PARCARE LA SUBSOL ȘI RACORD UTILITĂȚI - B-dul. Mihai Eminescu nr. 81, Botoșani	
SPECIFICATIE	NUME	SEMNTURA	SCARA: 1: 2000	Faza: P.U.Z. studiu de oportunitate
șef proiect	Arh. Curteanu Mircea		DATA 03.2023	Planșa: nr. A01
proiectat	C.Arh. Munteanu Iacob Rodica			
desenat	Des. Poloboc Radu Mihail			