


**P.U.D.**

**CASA**

**2206/2022**

**Strada Drumul Tatarilor 67E**

PD  
 JUDEȚUL BOTOSANI  
 PRIMĂRIA MUNICIPIULUI BOTOSANI  
 ANEXA  
 LA CERTIFICATUL DE URBANISM  
 NR. 545 DIN 27.08.2022  
 Arhitect: [signature]

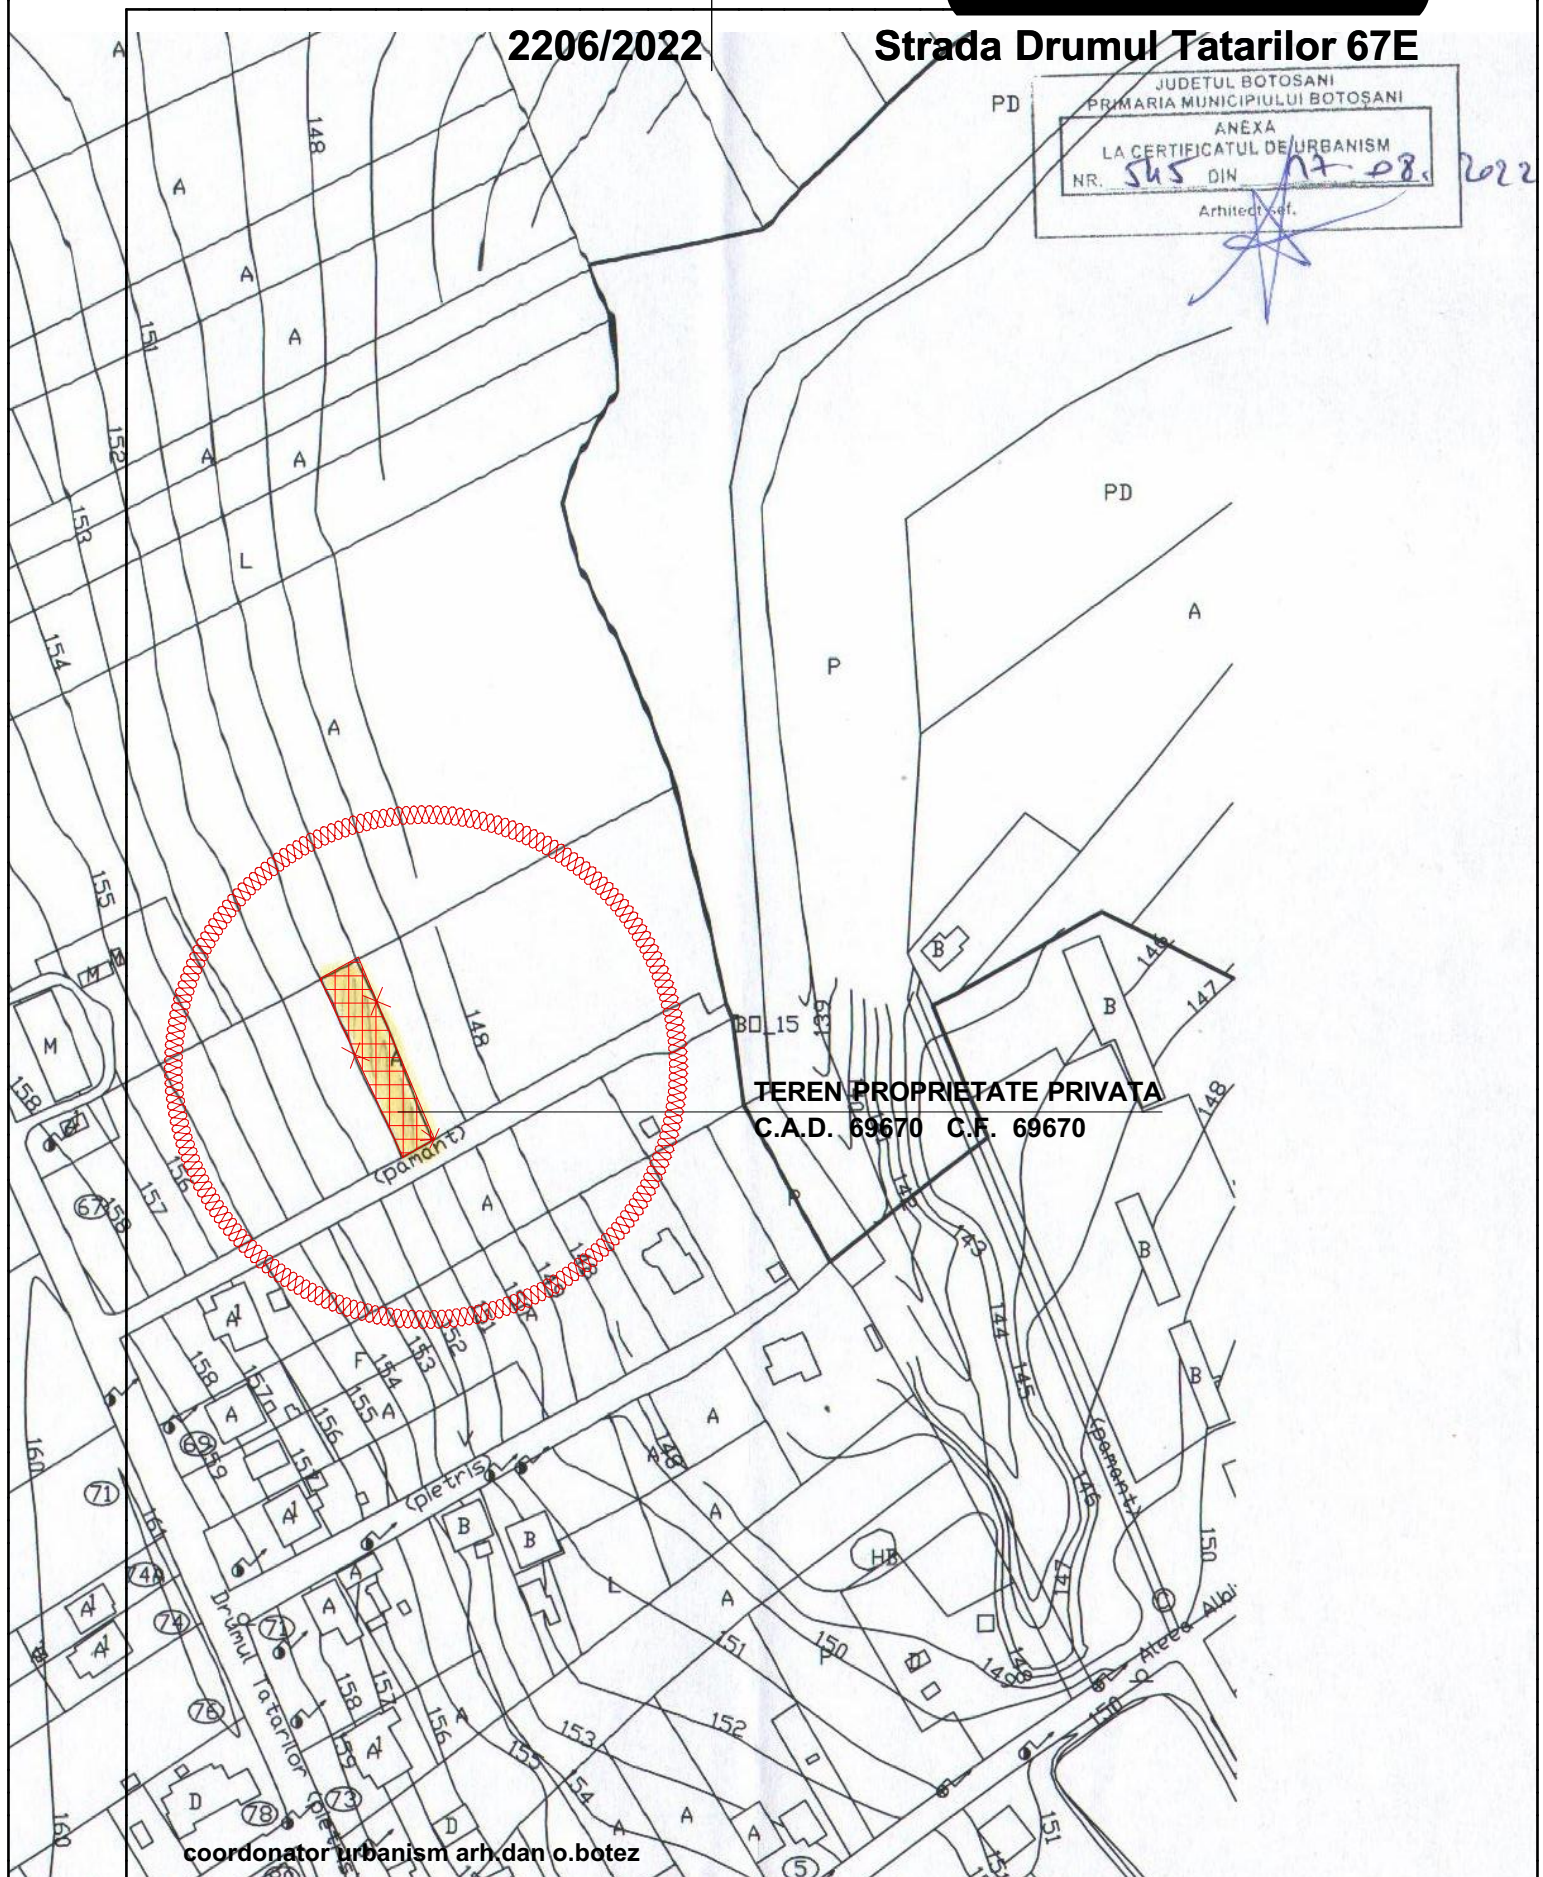

**TEREN PROPRIETATE PRIVATA**  
**C.A.D. 69670 C.F. 69670**

coordonator urbanism arh. dan o. botez

**S.C. "CASA CHIRIAC" S.R.L.**  
**BOTOSANI**  
 R.C.J. J67/372/1992 - TEL. 0744.700798  
 șef proiect: c.arh.marcel d.chiriac .....  
 proiectat: c.arh.marcel d.chiriac .....  
 procesat: c.arh.marcel d.chiriac .....

beneficiar: [redacted]  
 proiect: **CONSTRUIRE LOCUINȚA S+P+M SI IMPREJMUIRE**  
**Strada Drumul Tatarilor Nr. 67E - Botosani**  
 INCADRARE IN ZONA  
 scara: 1/2000  
 sep.2022

2206/2022  
 faza:  
 P.U.D.