


P.U.D. - PLAN URBANISTIC DE DETALIU

SITUATIA EXISTENTA - plansa 1 2 3 4 5

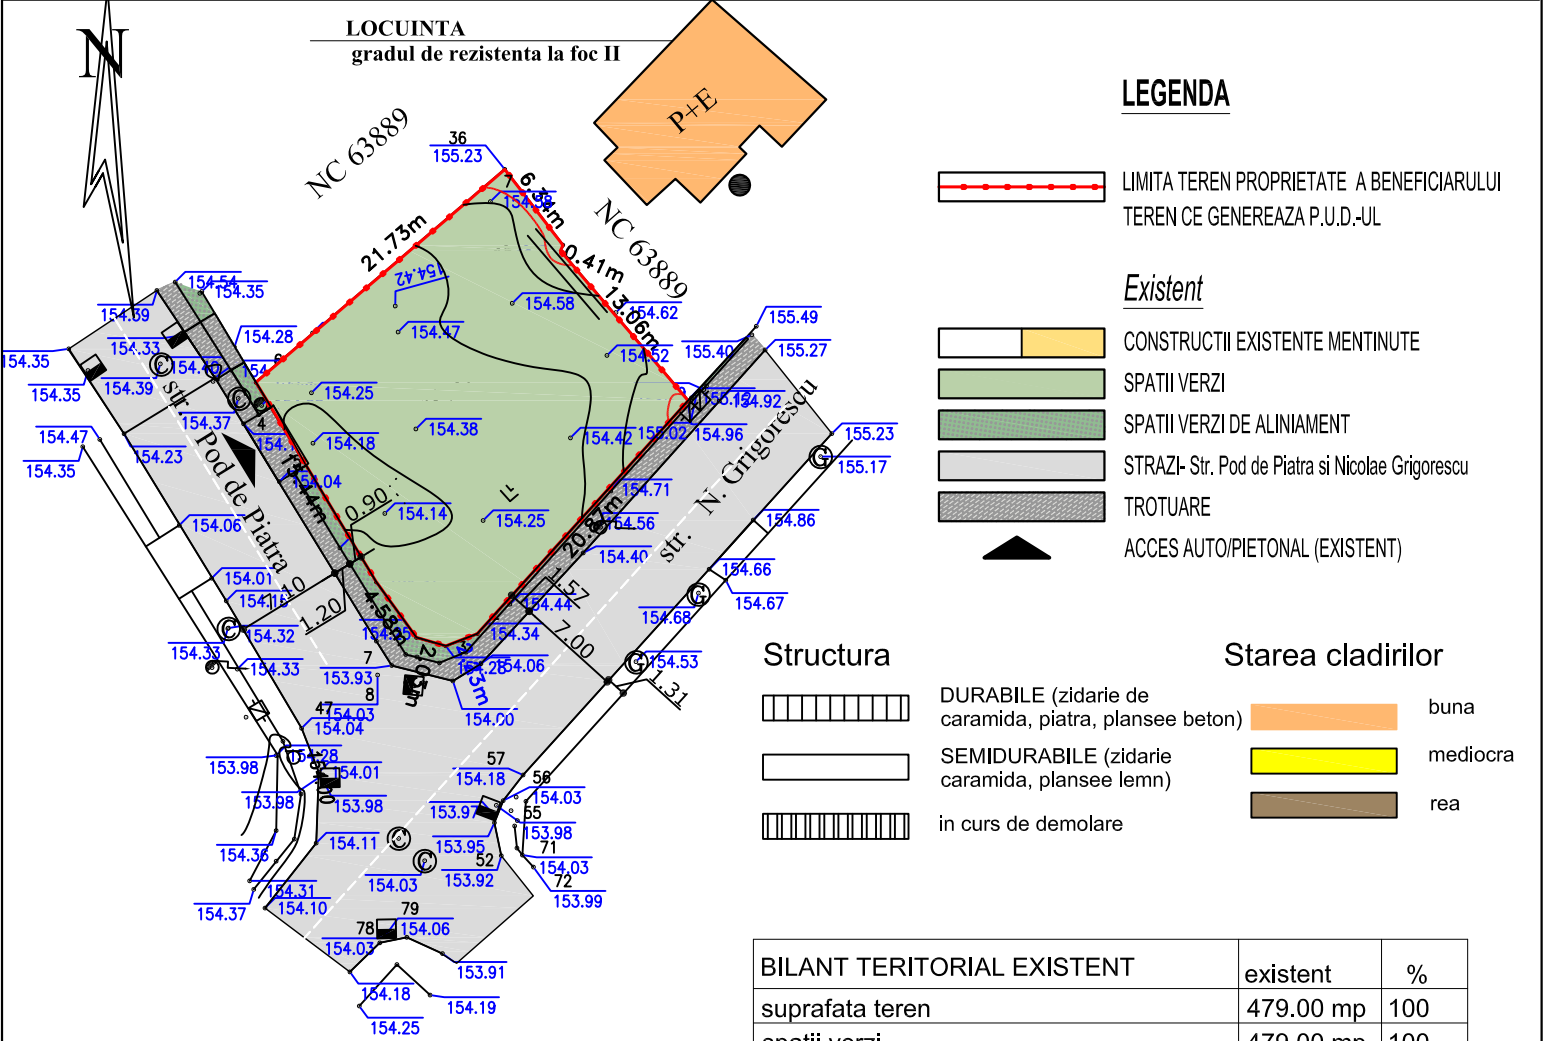

LEGENDA

- LIMITA TEREN PROPRIETATE A BENEFICIARULUI TEREN CE GENEREAZA P.U.D.-UL
- Existent**
- CONSTRUCTII EXISTENTE MENTINUTE
- SPATII VERZI
- SPATII VERZI DE ALINIAMENT
- STRAZI- Str. Pod de Piatra si Nicolae Grigorescu
- TROTUARE
- ACCES AUTO/PIETONAL (EXISTENT)

Structura

- DURABILE (zidarie de caramida, piatra, plansee beton)
- SEMIDURABILE (zidarie caramida, plansee lemn)
- in curs de demolare

Starea cladirilor

- buna
- mediocra
- rea

BILANT TERITORIAL EXISTENT	existent	%
suprafata teren	479.00 mp	100
spatii verzi	479.00 mp	100
alei, terasa - circulatii pietonale	0	0
P.O.T.	0.00%	
C.U.T.	0.00	

LEGENDA:

- Stâlp electric
- Stâlp telefonie
- Capac canalizare
- Camin apa
- Camin canalizare
- Camin GN

B.I.A "MIHAI MIHAILESCU " Botosani

AUT. nr.188 - 10-03-2003

Beneficiar: PERSOANE FIZICE

pr. nr. 11/2023

SPECIFICATIE	NUME	SEMNATURA	SCARA:	Proiect: <i>Construire locuinta parter s imprejurire teren - str. Nicolae Grigorescu nr. 7, mun. Botosani , Nr. CF, nr. Cad. 64879</i>	Faza: P.U.D.
Coordonator urb. proiectat	C.arh. Mihailescu Mihai		1:500		
desenat	C.arh. Mihailescu Mihai		DATA 03.2023	Titlu planșă: Situatia existenta	Planșa nr. A02