INTRODUCEREA IMOBILULUI CF nr.69553 in INTRAVILAN si LOTIZARE PARCELA
FAZA P.U.Z.

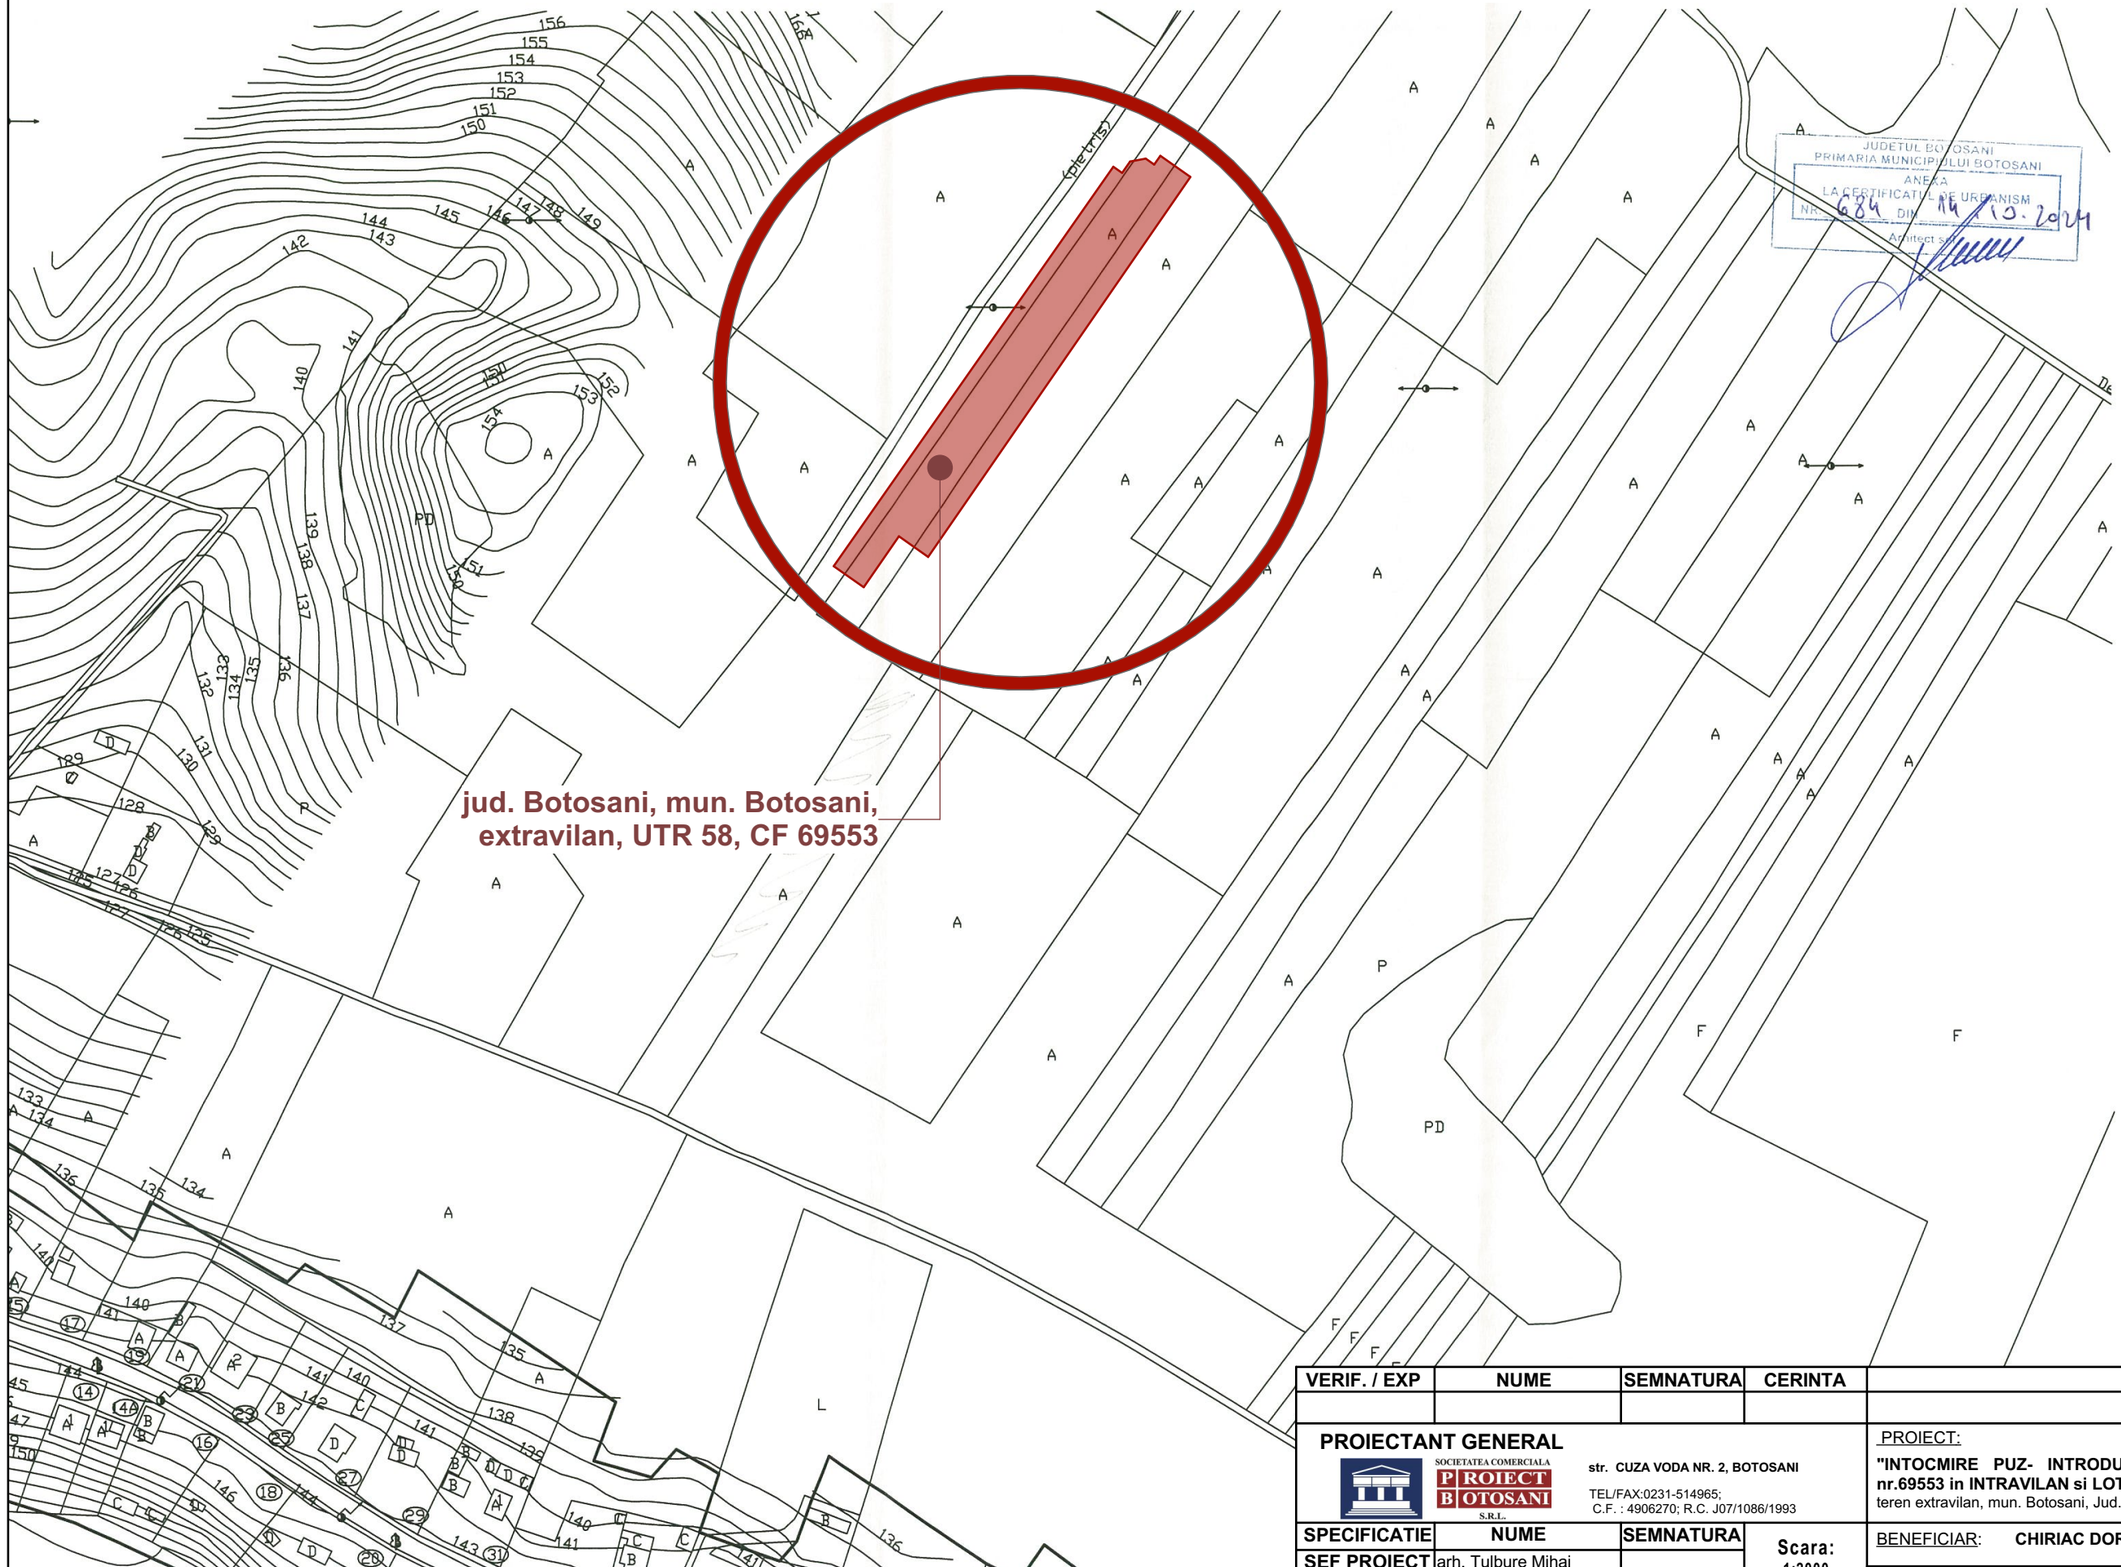

VERIF. / EXP	NUME	SEMNATURA	CERINTA		

PROIECTANT GENERAL

SOCIETATEA COMERCIALA PROIECT BOTOSANI S.R.L.

str. CUZA VODA NR. 2, BOTOSANI

TEL/FAX:0231-514965;
C.F. : 4906270; R.C. J07/1086/1993

PROIECT:

"INTOCMIRE PUZ- INTRODUCERE IMOBIL CF nr.69553 in INTRAVILAN si LOTIZARE PARCELA"
teren extravilan, mun. Botosani, Jud. Botosani, CF 69553

Proiect nr. 2877/2025

SPECIFICATIE	NUME	SEMNATURA	Scara: 1:2000
SEF PROIECT	arh. Tulbure Mihai		
PROIECTAT	arh. Tulbure Mihai		
DESENAT	arh. Aungurenci Roxana		Data: 2025

BENEFICIAR: **CHIRIAC DORINEL-ANDREI**

FAZA: S.O./P.U.Z.

PLAN INCADRARE IN ZONA

Plansa nr: 02