
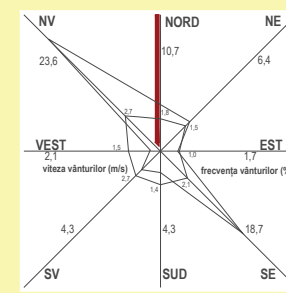


P.U.D. PLAN URBANISTIC DE DETALIU

- CIRCULATIA TERENURILOR plansa 1 2 3 ④ 5

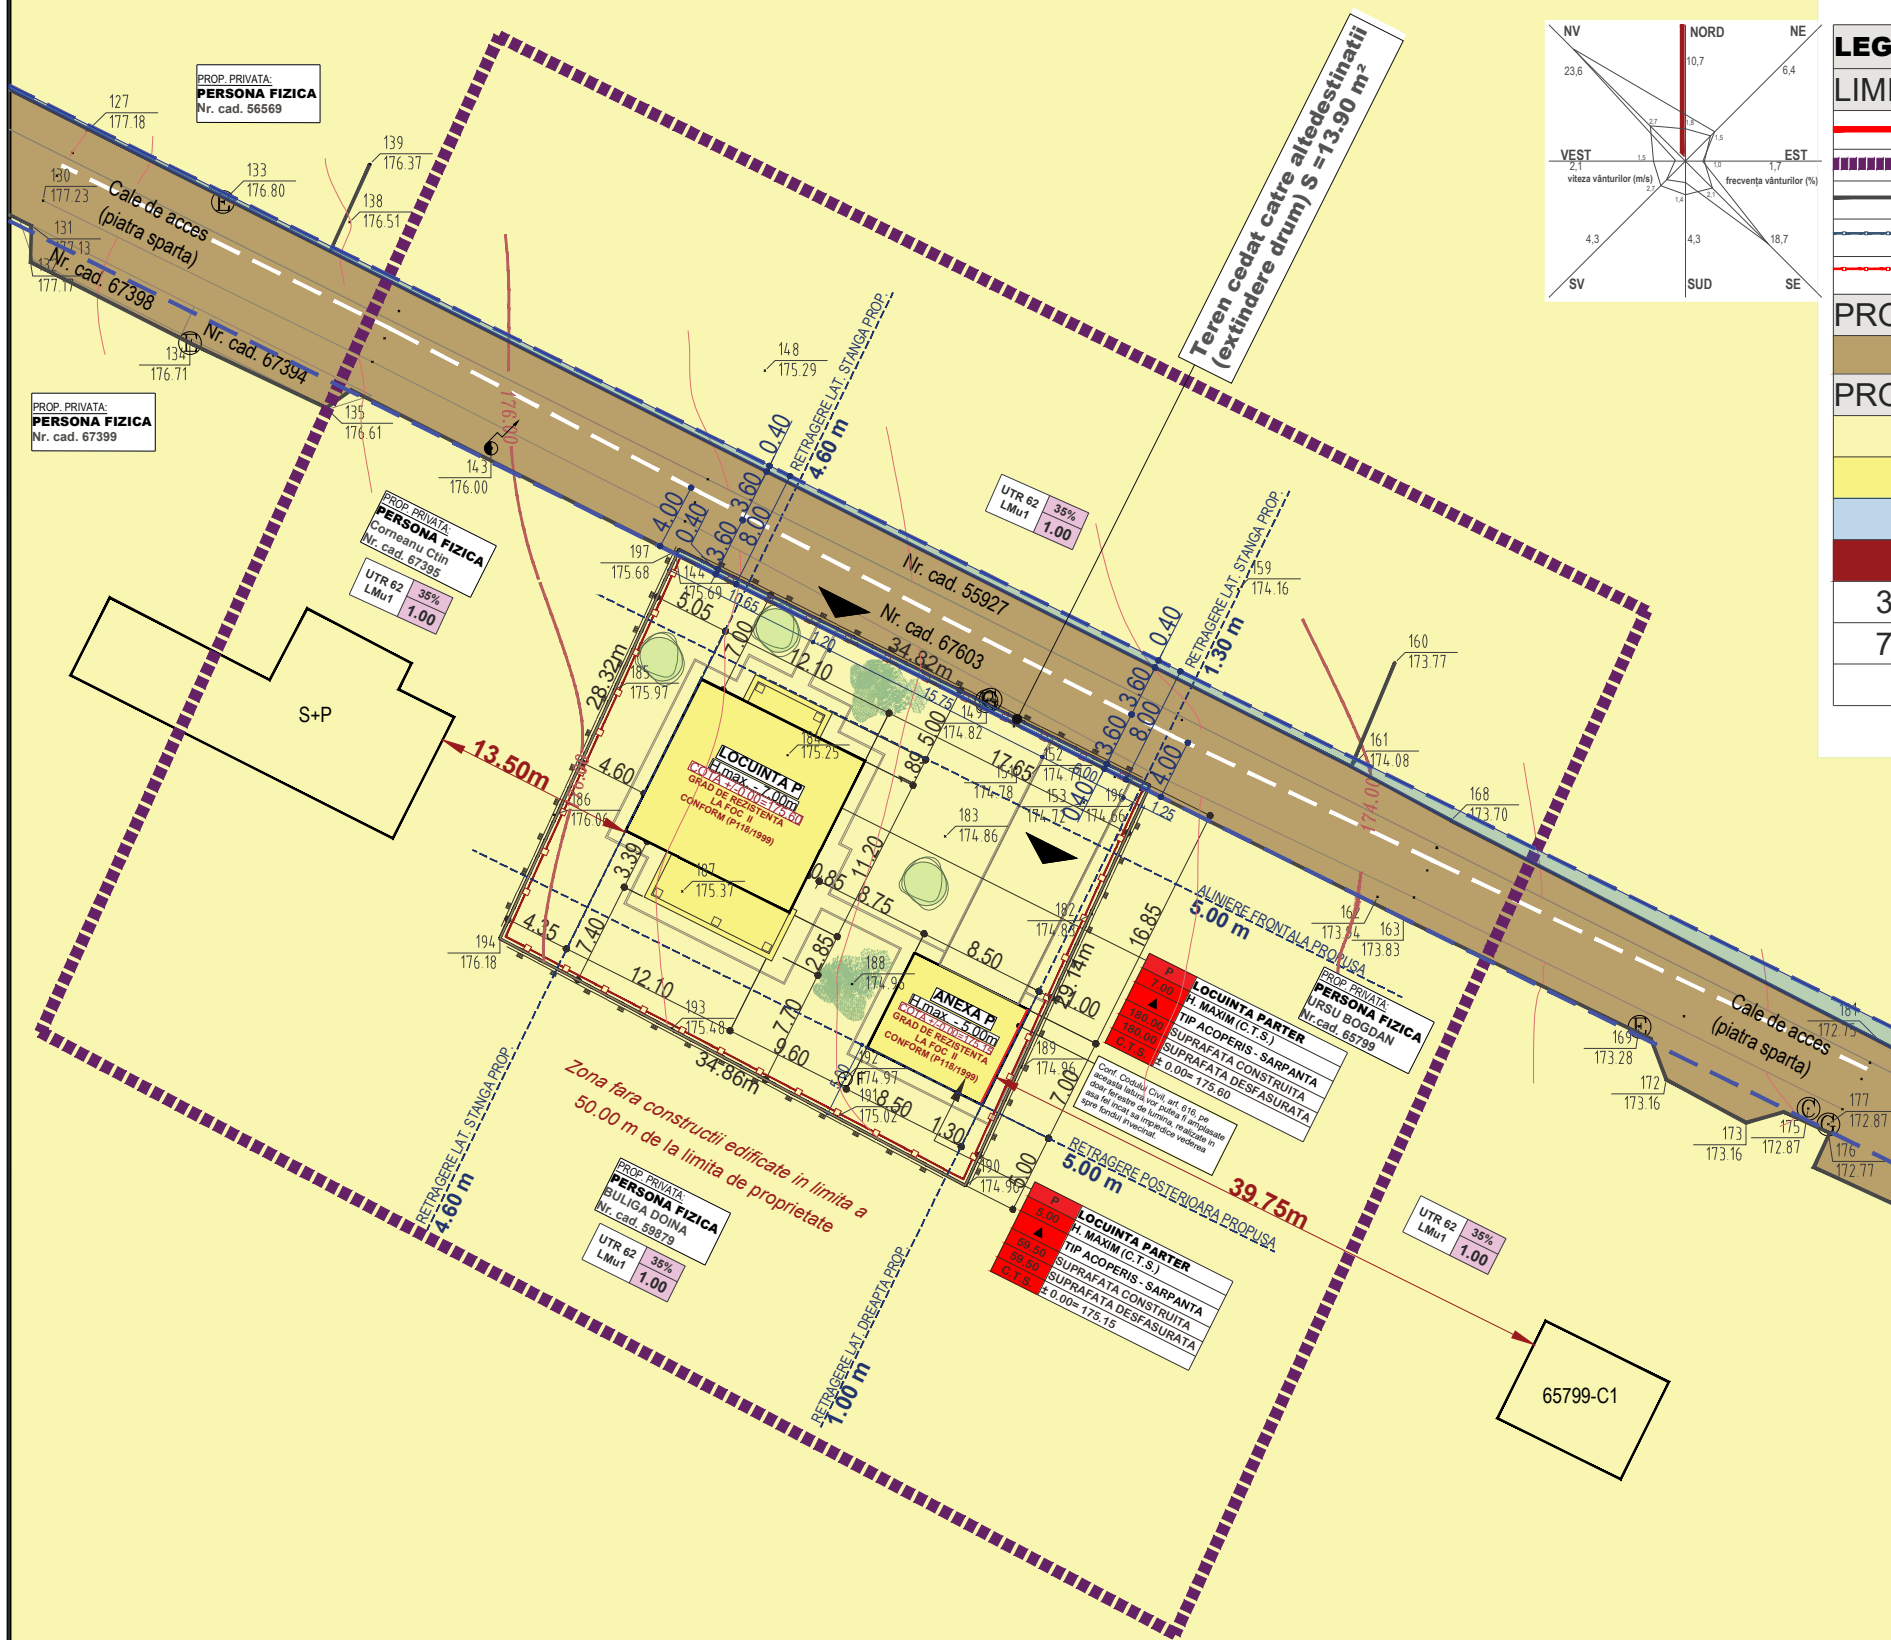

LEGENDA:

LIMITE	
	Limita proprietate care face obiectul documentatiei - CF 66341; S= 1.000,00 mp
	Limita zonei studiate
	Limita de proprietate (proprietati vecine)
	Imprejmuire existenta
	Imprejmuire propusa
PROPRIETATE PUBLICA	
	Ale. Iacob Iacobovici nr.24, strada cu imbracaminte de tip - piatra sparta
PROPRIETATE PRIVATA	
	Terenuri proprietate privata a persoanelor fizice sau juridice
	Constructii propuse - LOCIUINTA PARTER, ANEXA GOSPODAREASCA
	Suprafata cedata in vederea supralargirii drumului S = 13.90 mp
	P Regim de inaltime
3.50	H. Maxim la streasina/cornisa
7.00	H. Maxim la coama
	Tip de acoperis

BILANT TERITORIAL		- circulatia	
terenurilor		suprafata	
		mp	%
suprafata teren	CAD 66341	1000.00	100.00
din care:	teren proprietate privata	1000.00	100.00

INDICATORI URBANISTICI		
regim de inaltime	-	P
POT maxim propus REGLEMENTAT PRIN - P.U.D.		23.25
CUT maxim propus REGLEMENTAT PRIN - P.U.D.		0.23

PROIECTANT GENERAL S.C. ARHITECTURAL CONCEPT S.R.L. STR. DOBOSARI NR. 37 BOTOȘANI TEL: 0742 215 215 CUI: 24547758 J 07/712/2008		COORDONATOR URBANISTIC SC "PROIECT BOTOSANI" SRL STR. TEATRULUI NR.3A BOTOSANI TEL: 0231-514965 CF: 4906270 R.C. J07/1086/1993		BENEFICIAR: PRIMARIA MUN. BOTOȘANI STOLERU GEORGE STOLERU MIHAELA ADRESA: STR. PACEA NR.53; MUN. BOTOSANI		PR. NR. 369/2024
SPECIFICAȚIE	NUME	SEMNĂTURA	SCARA	PROIECT: CONSTRUIRE LOCIUINTA P, ANEXA GOSPODAREASCA SI IMPREJMUIRE TEREN		FAZA P.U.D.
ȘEF PROIECT	Arh. Tulbure Mihai		1 : 500	AMPLASAMENT: ALE. IACOB IACOBOVICI NR.24; CAD/CF 66341; MUN. BOTOSANI		PLANȘA NR A4
PROIECTAT	Arh. Prisacariu Raluca		DATA	CIRCULATIA TERENURILOR		
DESENAT	Th. Balan Ciprian		06.2024			