
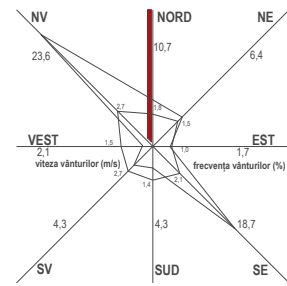


# P.U.D. PLAN URBANISTIC DE DETALIU -ECHIPARE EDILITARA plansa 1 2 3 4 ⑤

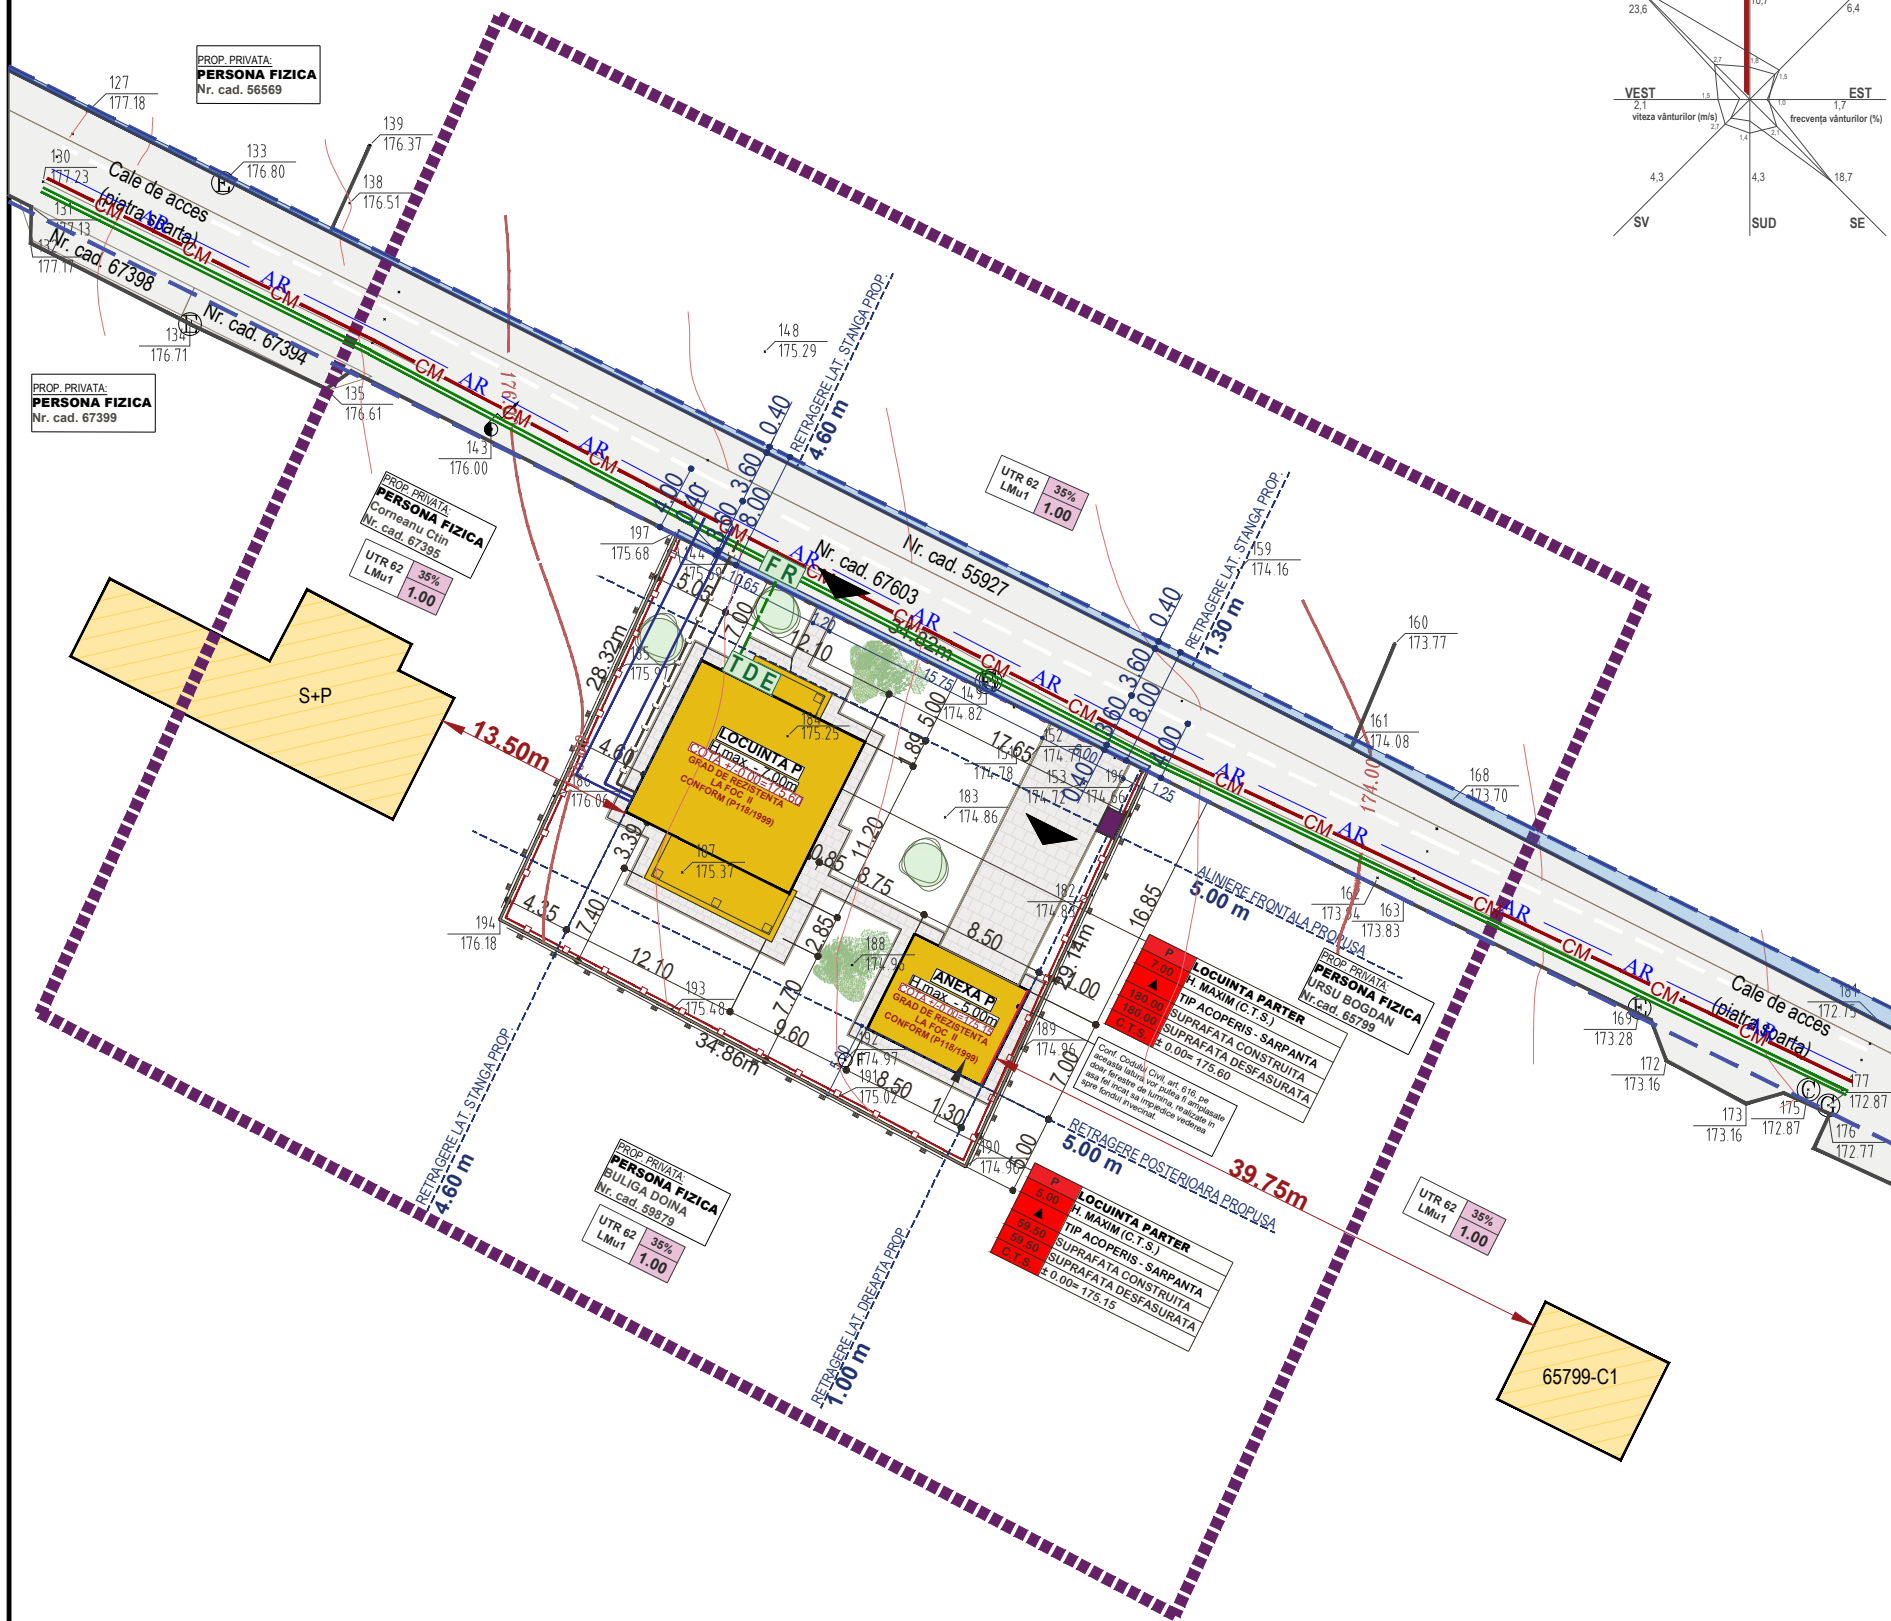

## LEGENDA:

### LIMITE

- Limita proprietate care face obiectul documentatiei - CF 66341;
- S= 1.000,00 mp
- Limita zonei studiate
- Limita de proprietate (proprietati vecine)

### CONSTRUCTII

- Constructii existente
- Constructii propuse - **LOCUINTA PARTER, ANEXA GOSPODAREASCA**
- Spatii verzi in incinta parcelei (sau a vecinilor)

### CIRCULATII CAROSABILE SI PIETONALE

- Ale. Iacob Iacobovici nr.24, strada cu imbracaminte de tip - piatra sparta
- Circulatii pietonale/carosabile de incinta

### ACCES

- Acces auto / pietonal incinta
- Acces principal constructii
- Regim de inaltime
- 3.50 H. Maxim la streasina/cornisa
- 7.00 H. Maxim coama
- Tip de acoperis

### legenda REGLEMENTARI EDILITARE:

#### RETELE EXISTENTE

- AR - Retea alimentare cu apa
- Retea EE
- CM - Retea canalizare

#### RETELE PROPUSE

- Retea alimentare cu apa
- Retea canalizare
- Camin apometru
- Camin racord canalizare menajera
- Retea EE / bransament la retea EE
- TDE - Tablou distributie EE
- FR - Tablou racord EE
- Amplasament punct de colectare gunoi in incinta

### INDICATORI URBANISTICI

regim de inaltime	-	P+M
<b>POT</b> maxim existent	0.00	0.00
<b>CUT</b> maxim existent	0.00	0.00
<b>POT</b> maxim propus REGLEMENTAT PRIN - P.U.D.		18.00
<b>CUT</b> maxim propus REGLEMENTAT PRIN - P.U.D.		0.35

PROIECTANT GENERAL <b>S.C. ARHITECTURAL CONCEPT S.R.L.</b> STR. DOBOSARI NR. 37 BOTOȘANI TEL: 0742 215 215		COORDONATOR URBANISTIC <b>SC "PROIECT BOTOSANI" SRL</b> STR. TEATRULUI NR.3A BOTOSANI TEL/FAX: 0231-514965		BENEFICIAR: PRIMARIA MUN. BOTOȘANI <b>STOLERU GEORGE STOLERU MIHAELA</b> ADRESA: STR. PACEA NR.53; MUN. BOTOSANI		PR. NR. <b>369/2024</b>
SPECIFICAȚIE		SEMNĂTURA		PROIECT: <b>CONSTRUIRE LOCUINTA P, ANEXA GOSPODAREASCA SI IMPREJMUIRE TEREN</b>		FAZA <b>P.U.D.</b>
ȘEF PROIECT Arh. Tulbure Mihai		SCARA 1 : 500		AMPLASAMENT: ALE. IACOB IACOBOVICI NR.24; CAD/CF 66341; MUN. BOTOSANI		PLANȘA NR. <b>A5</b>
PROIECTAT Ing. Pascu Lucian		DATA 06.2024		ECHIPARE EDILITARA		
DESENAT Th. Balan Ciprian						